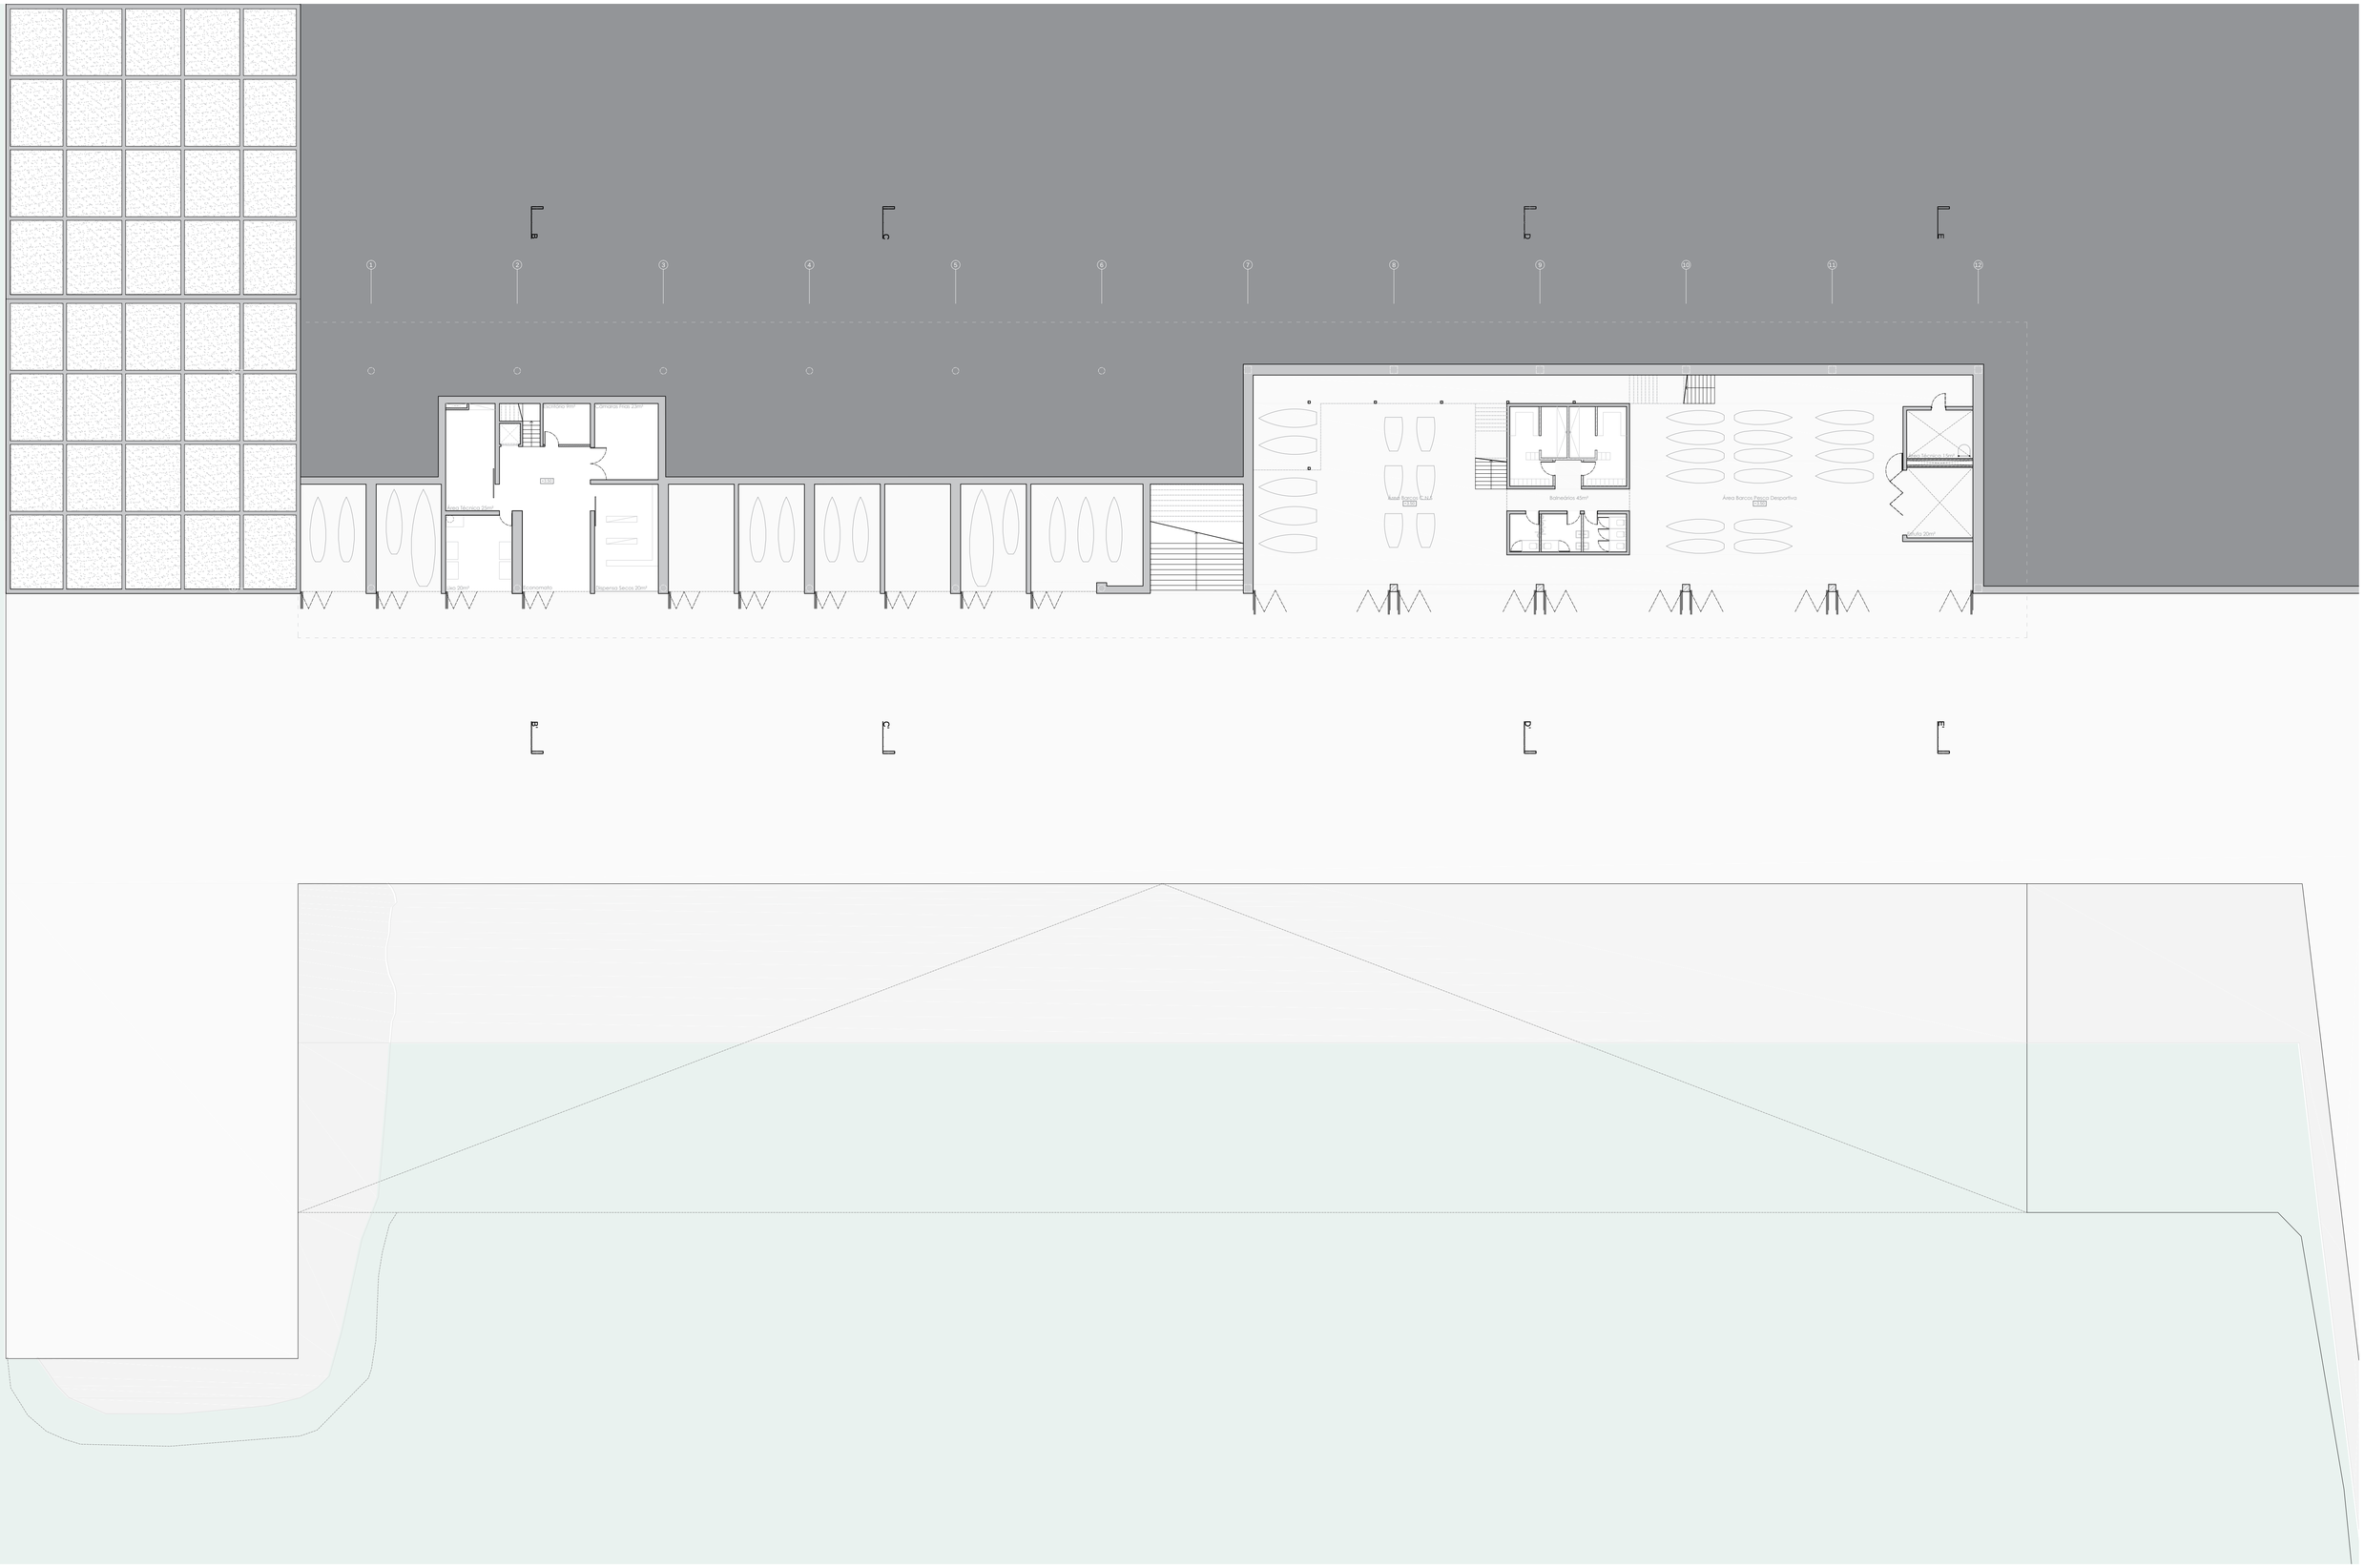

PLANTA COTA +3.50
CLUBE NÁUTICO DE SINES
1:200

ISCTE-IUL MESTRADO INTERGRADO EM ARQUITECTURA
PROJECTO FINAL DE ARQUITECTURA
Docente: Arq° Pedro Vieira Roberto | Docente: João Miguel da Mota Carreira Duarte Ramalho