


Planta dos quartos à cota 62,5 m

Legenda:

1. Remate em zinco
2. Perfis metálicos L 300 mm
3. Perfis metálicos U 600 mm
4. Caixilharia em Aço Galvanizado
5. Perfis metálicos IPE80
6. Vidro duplo
7. Painéis Portugal 2270 x 610 x 60 mm
8. Impermeabilizante
9. Laje colaborante com malha sol 200 mm espessura
10. Varões roscados M5
11. Perfis metálicos IPE360
12. Perfis metálicos em aço galvanizado
13. Isolamento acústico Lã de rocha 40 mm espessura
14. Gesso cartonado corta fogo 10 mm espessura
15. Perfis metálicos U light steel frame
16. Porta com núcleo de ferro revestido a Viroc cinza 12 mm Guarda em aço inox
17. Courette
18. Painéis de Viroc cinza 12 mm de espessura
19. Rodapé em metal
20. Soalho flutuante
21. Elementos cerâmicos
22. Perfis metálicos quadrado em aço com acabamento de tinta vermelha 1000x1000 mm
23. Perfis metálicos quadrados
24. Painéis gradeados em aço galvanizado
25. Perfis metálicos IPE200
26. Piso gradeado antiderrapante em aço com medida quadrada modular de 600 mm

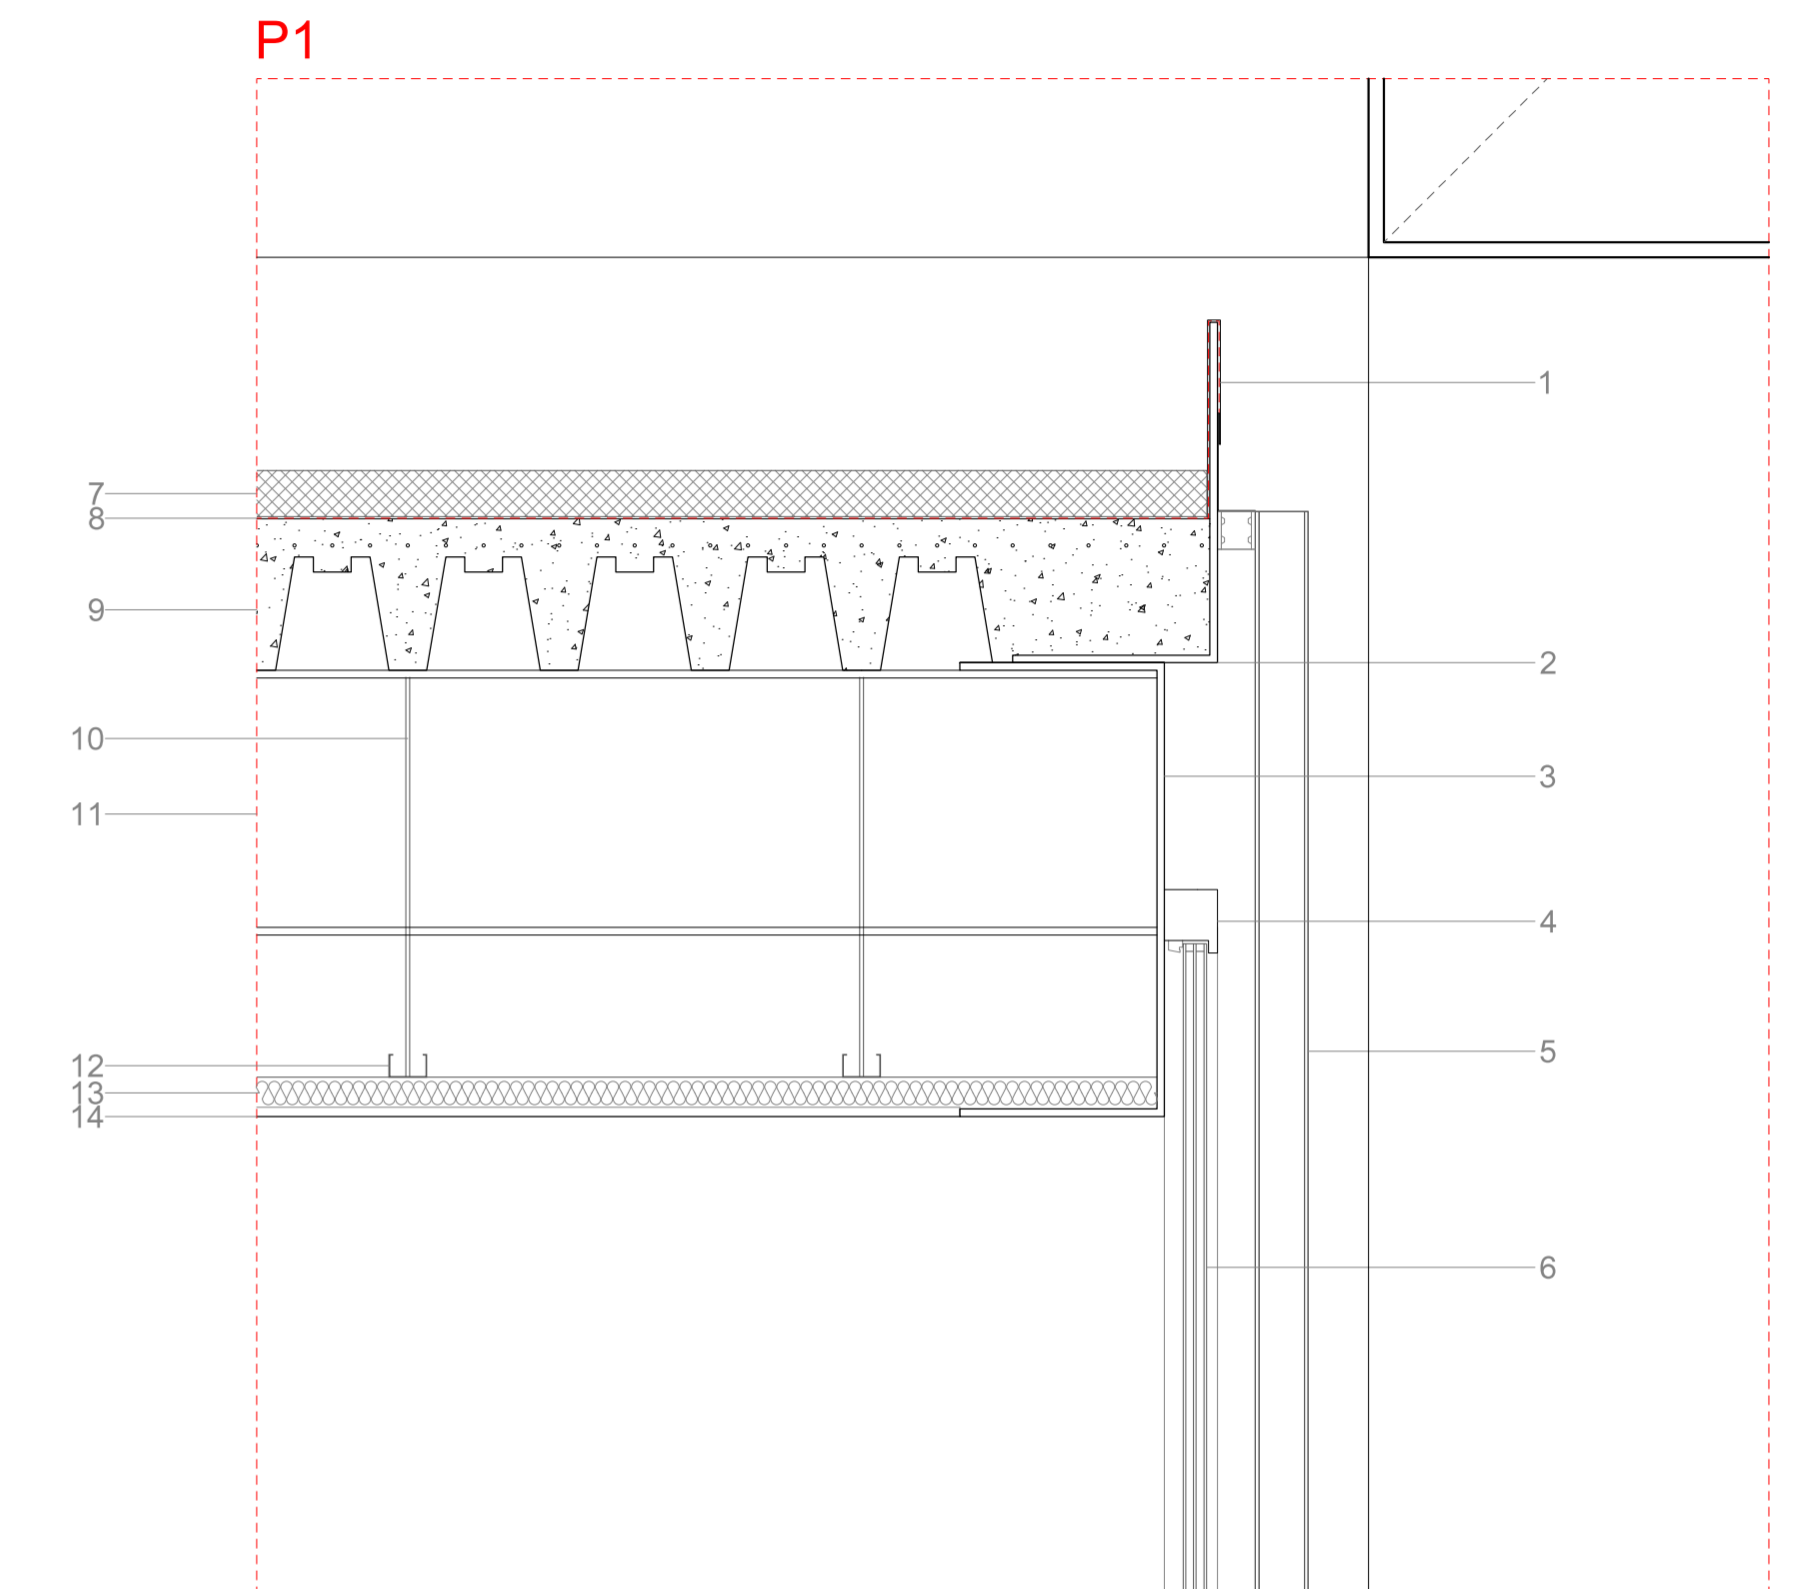

1:10