

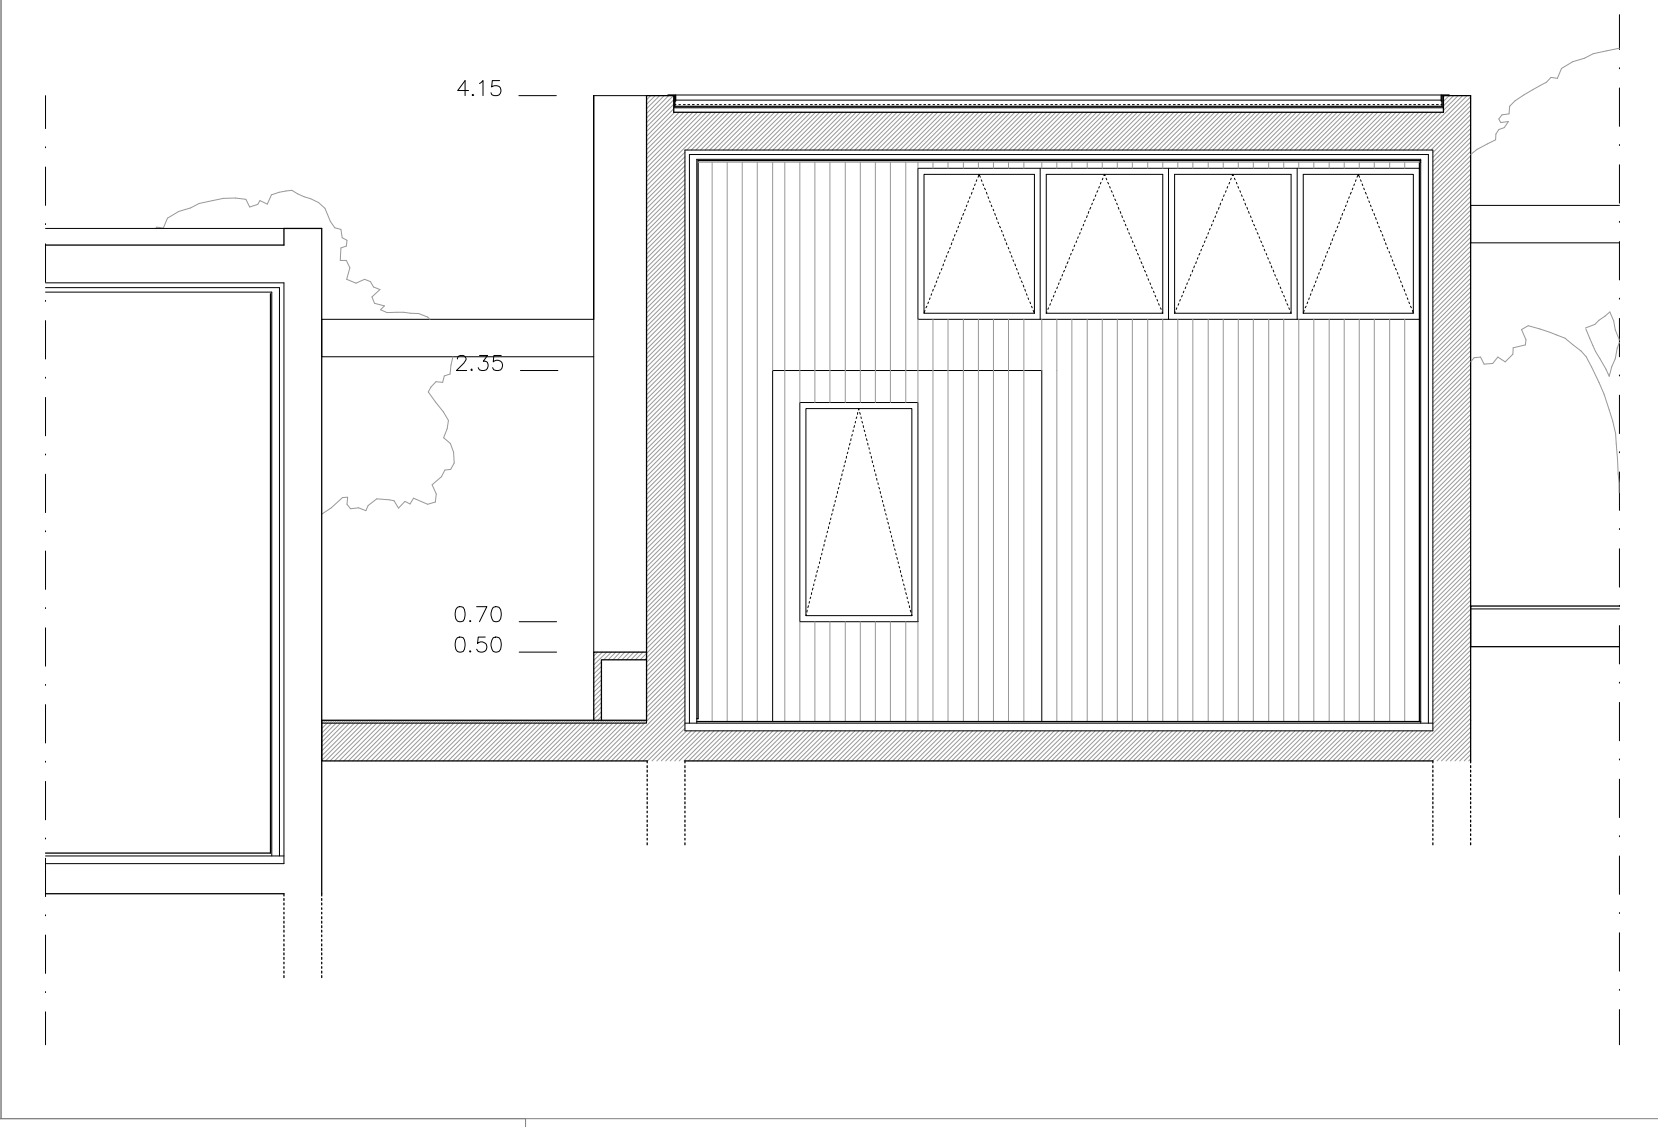
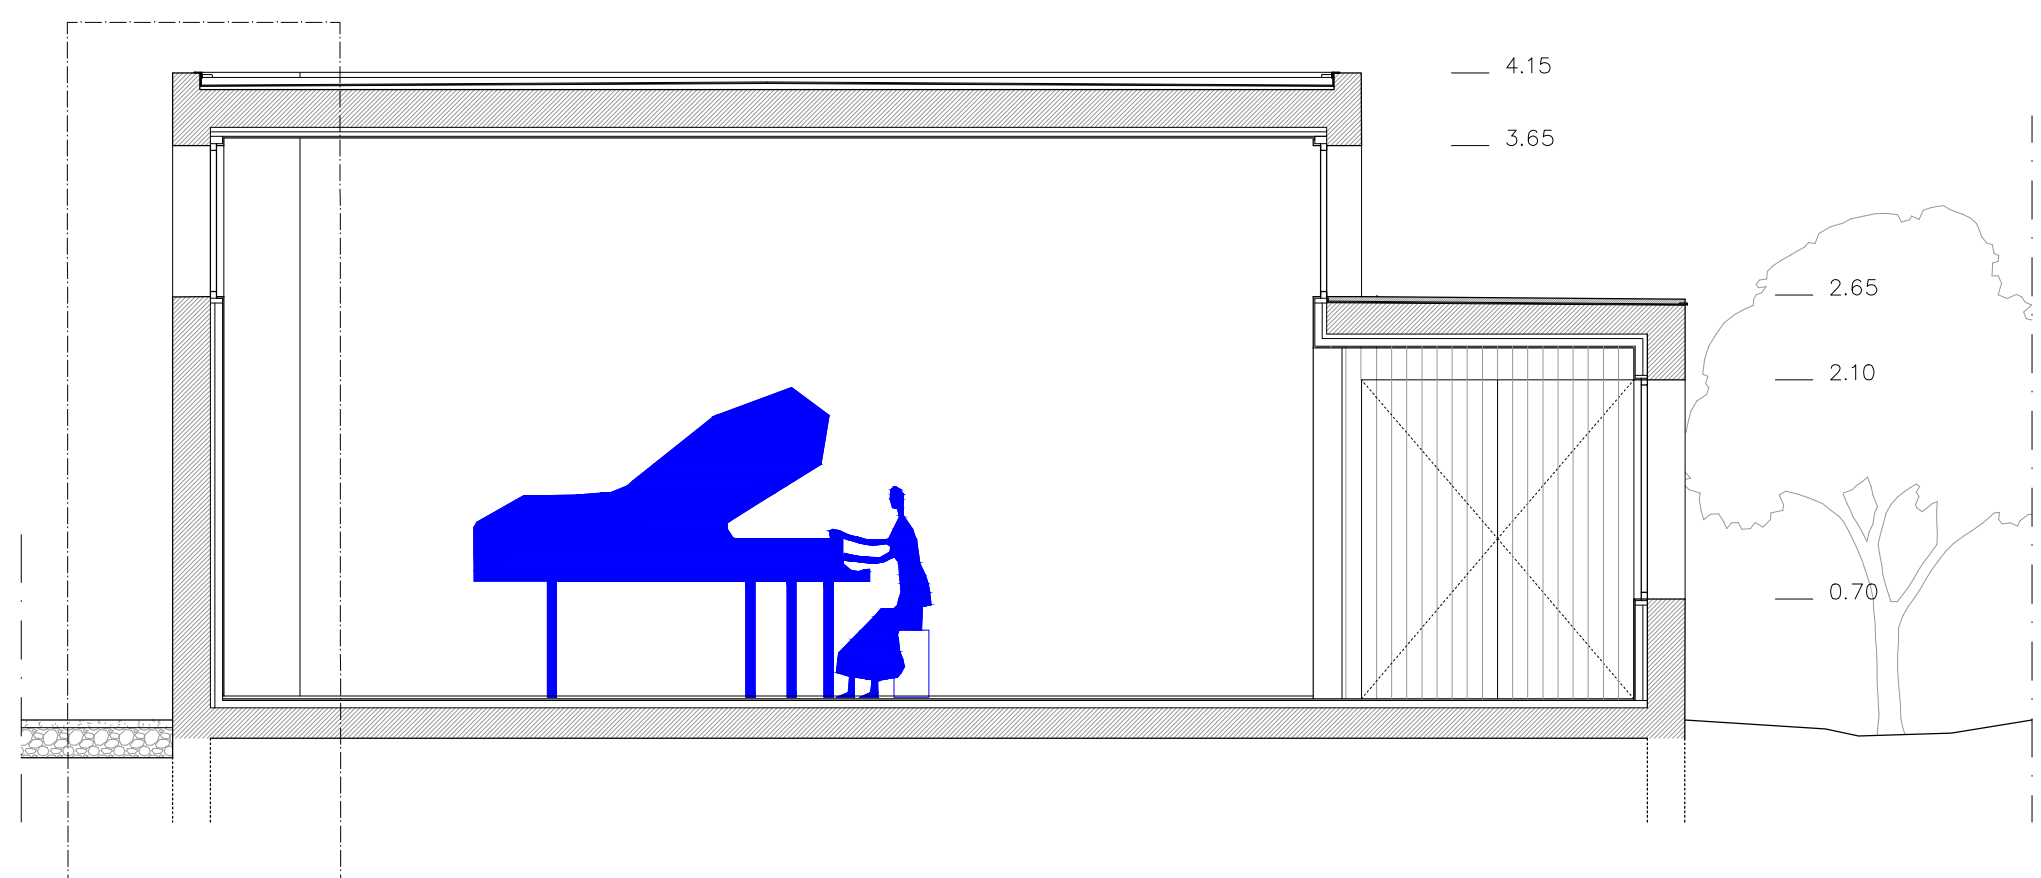


PLANTAS TIPO ESTÚDIOS 1:50

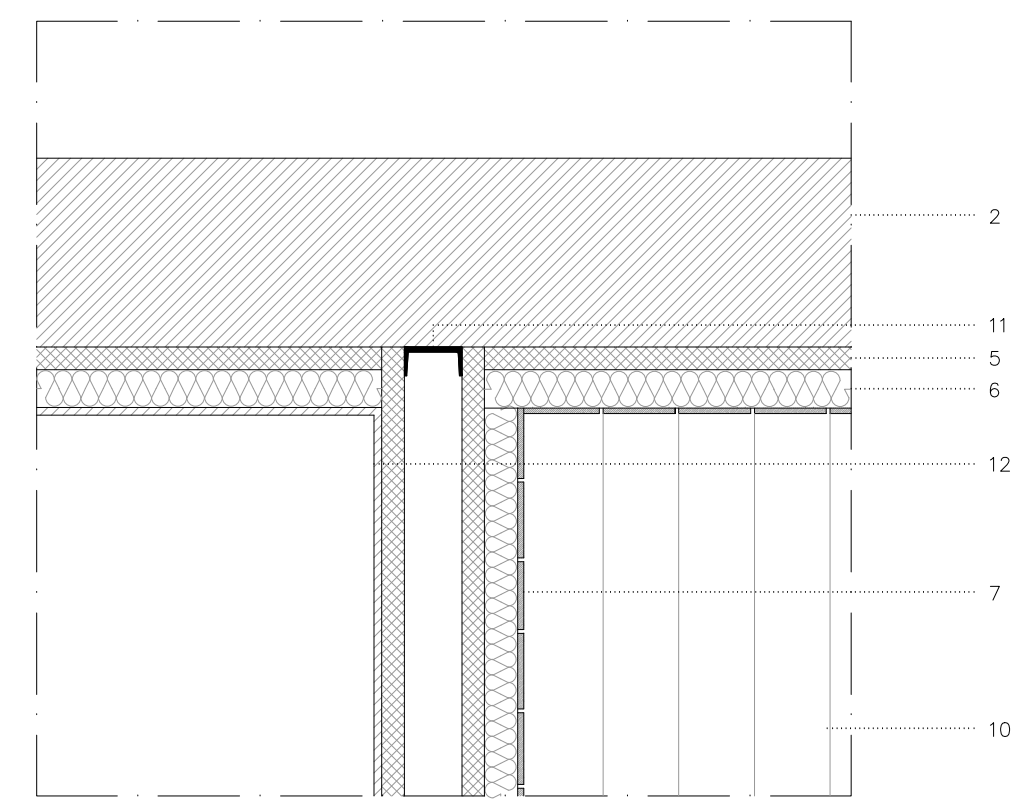

CORTE LONGITUDINAL E TRANSVERSAL ESTÚDIOS 1:50

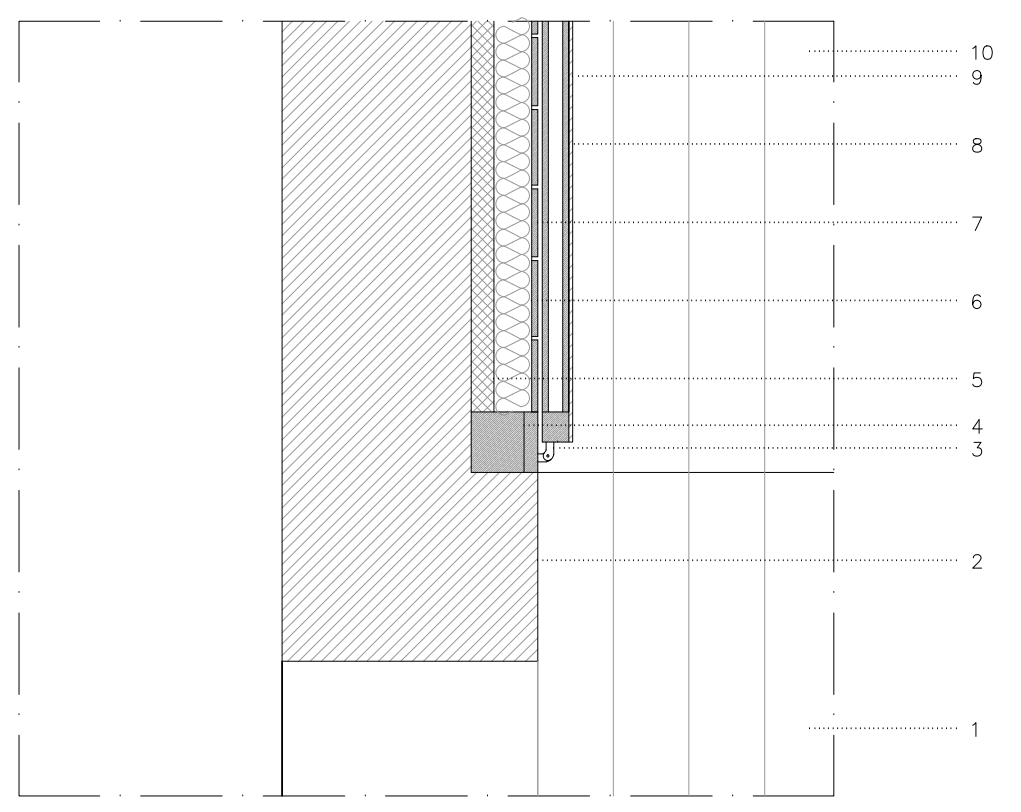

FORMENORES CONSTRUTIVOS 1:10

1. Pavimento em Betão com estereotomia de ripado.
2. Parede de Betão Armado à vista.
3. Dobradilha oculta.
4. Montante em madeira maciça.
5. Isolamento térmico em espuma rígida poliestireno extrudado 30mm, Wallmate.
6. Isolamento acústico 18 de rocha, 4mm.
7. Ripas de madeira 8mm.
8. Placa OSB 10mm.
9. Reboco 10. Soalho.
11. Perfil metálico U 76mm x 38mm.
12. Reboco com acabamento em microcimento.
14. Junta metálica 2mm.
16. Canalho em ferro pintado.
17. Vidro duplo.
18. Betão compactado com gravilha.
19. Agregados.
20. Camada de regularização.
21. Tela drenante e Geotêxtil.
22. Seixo Rolado.
23. Dreno.

