

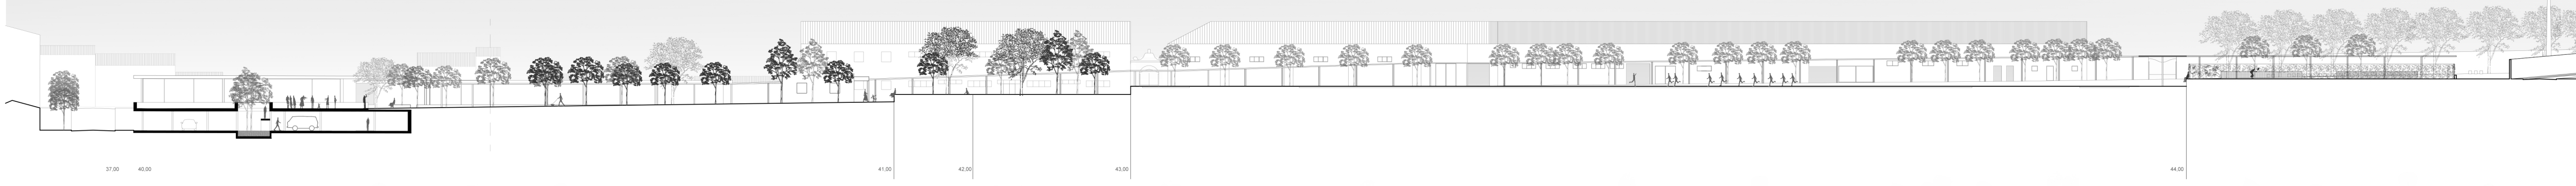


PERFIL A - PERFIL LONGITUDINAL PELA ENTRADA NASCENTE-SUL DO PARQUE.

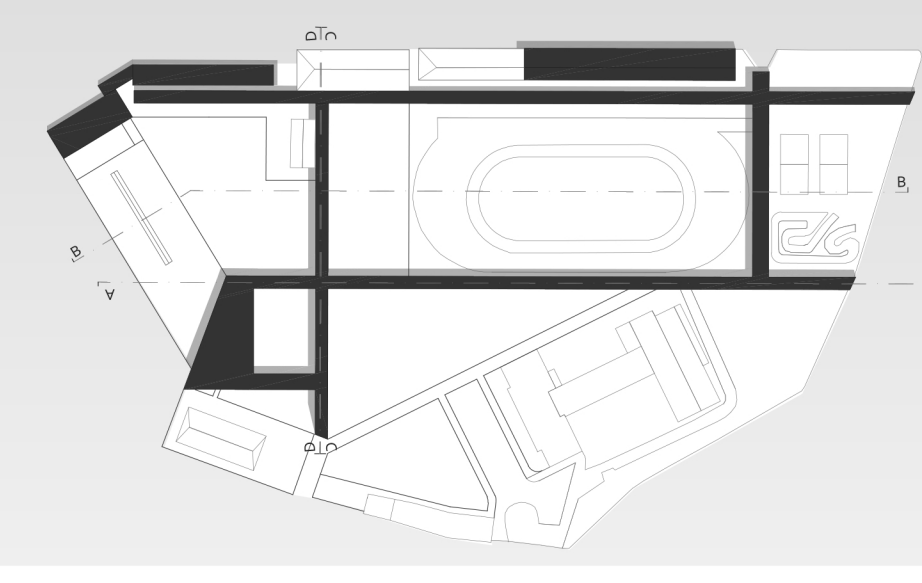

PERFIL B - PERFIL LONGITUDINAL, VIRADO A NORTE, PELA PRAÇA DO PARQUE E ÁREA DE DESPORTO.

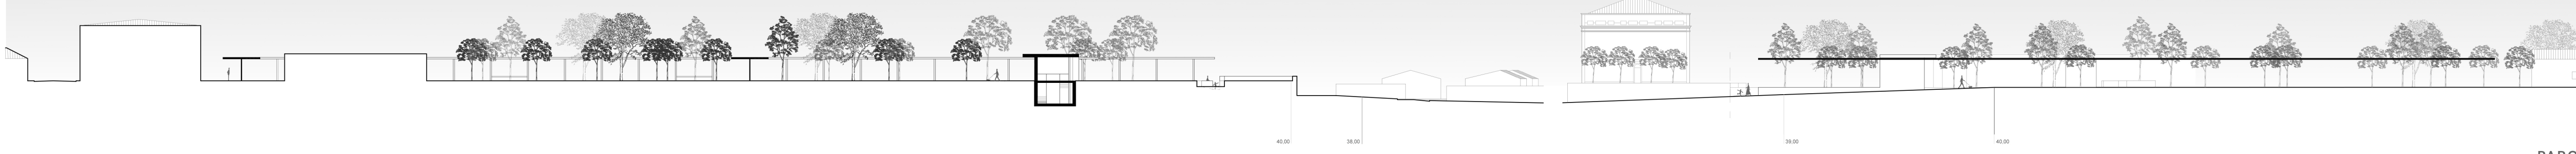

PERFIL C - PERFIL TRANSVERSAL, VIRADO A NASCENTE, PELA C.M.S. - SERVIÇOS DE ARQUIVO E DOCUMENTAÇÃO.



PERFIL D - PERFIL TRANSVERSAL, VIRADO A NASCENTE, PELA C.M.S. - SERVIÇOS DE ARQUIVO E DOCUMENTAÇÃO.