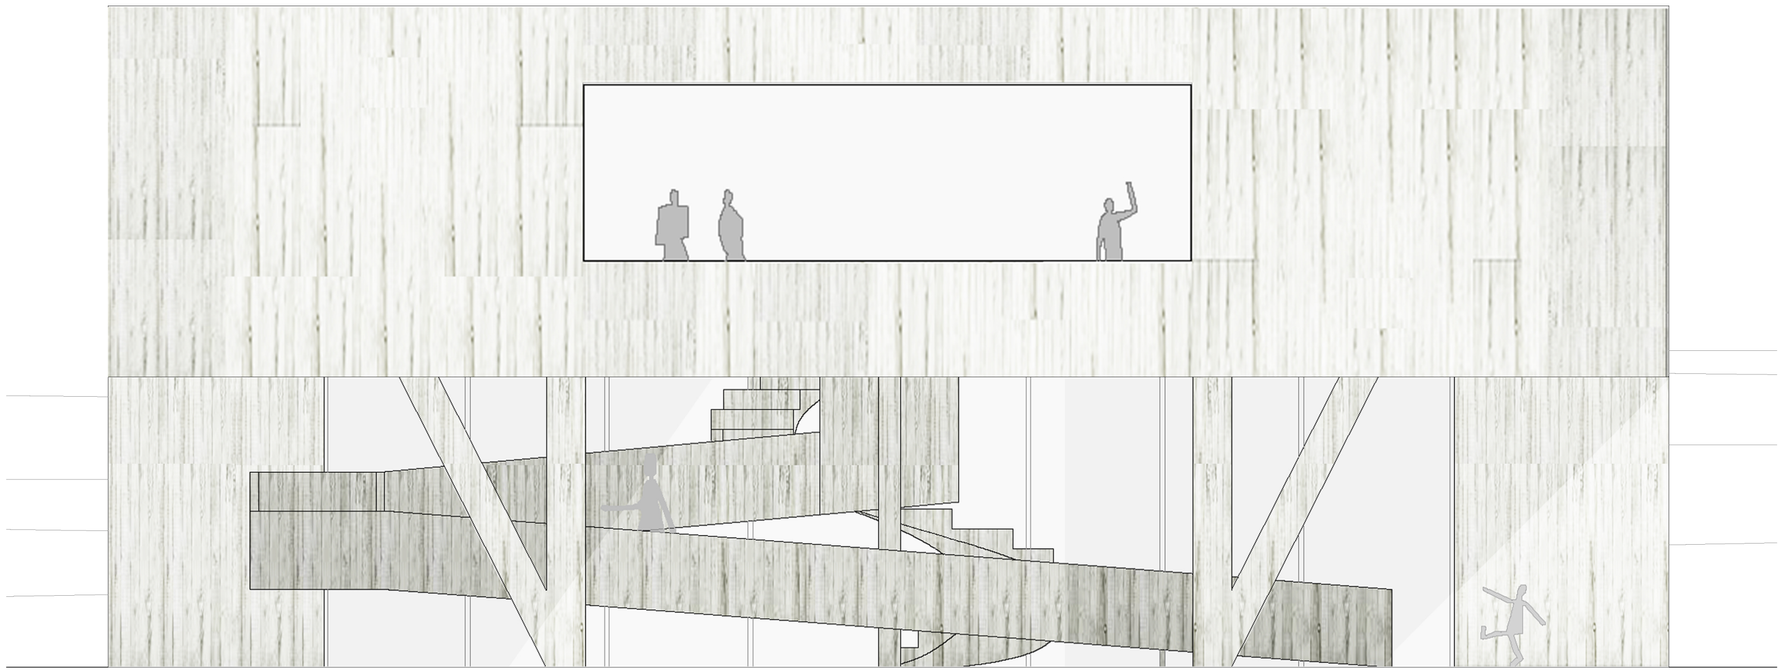

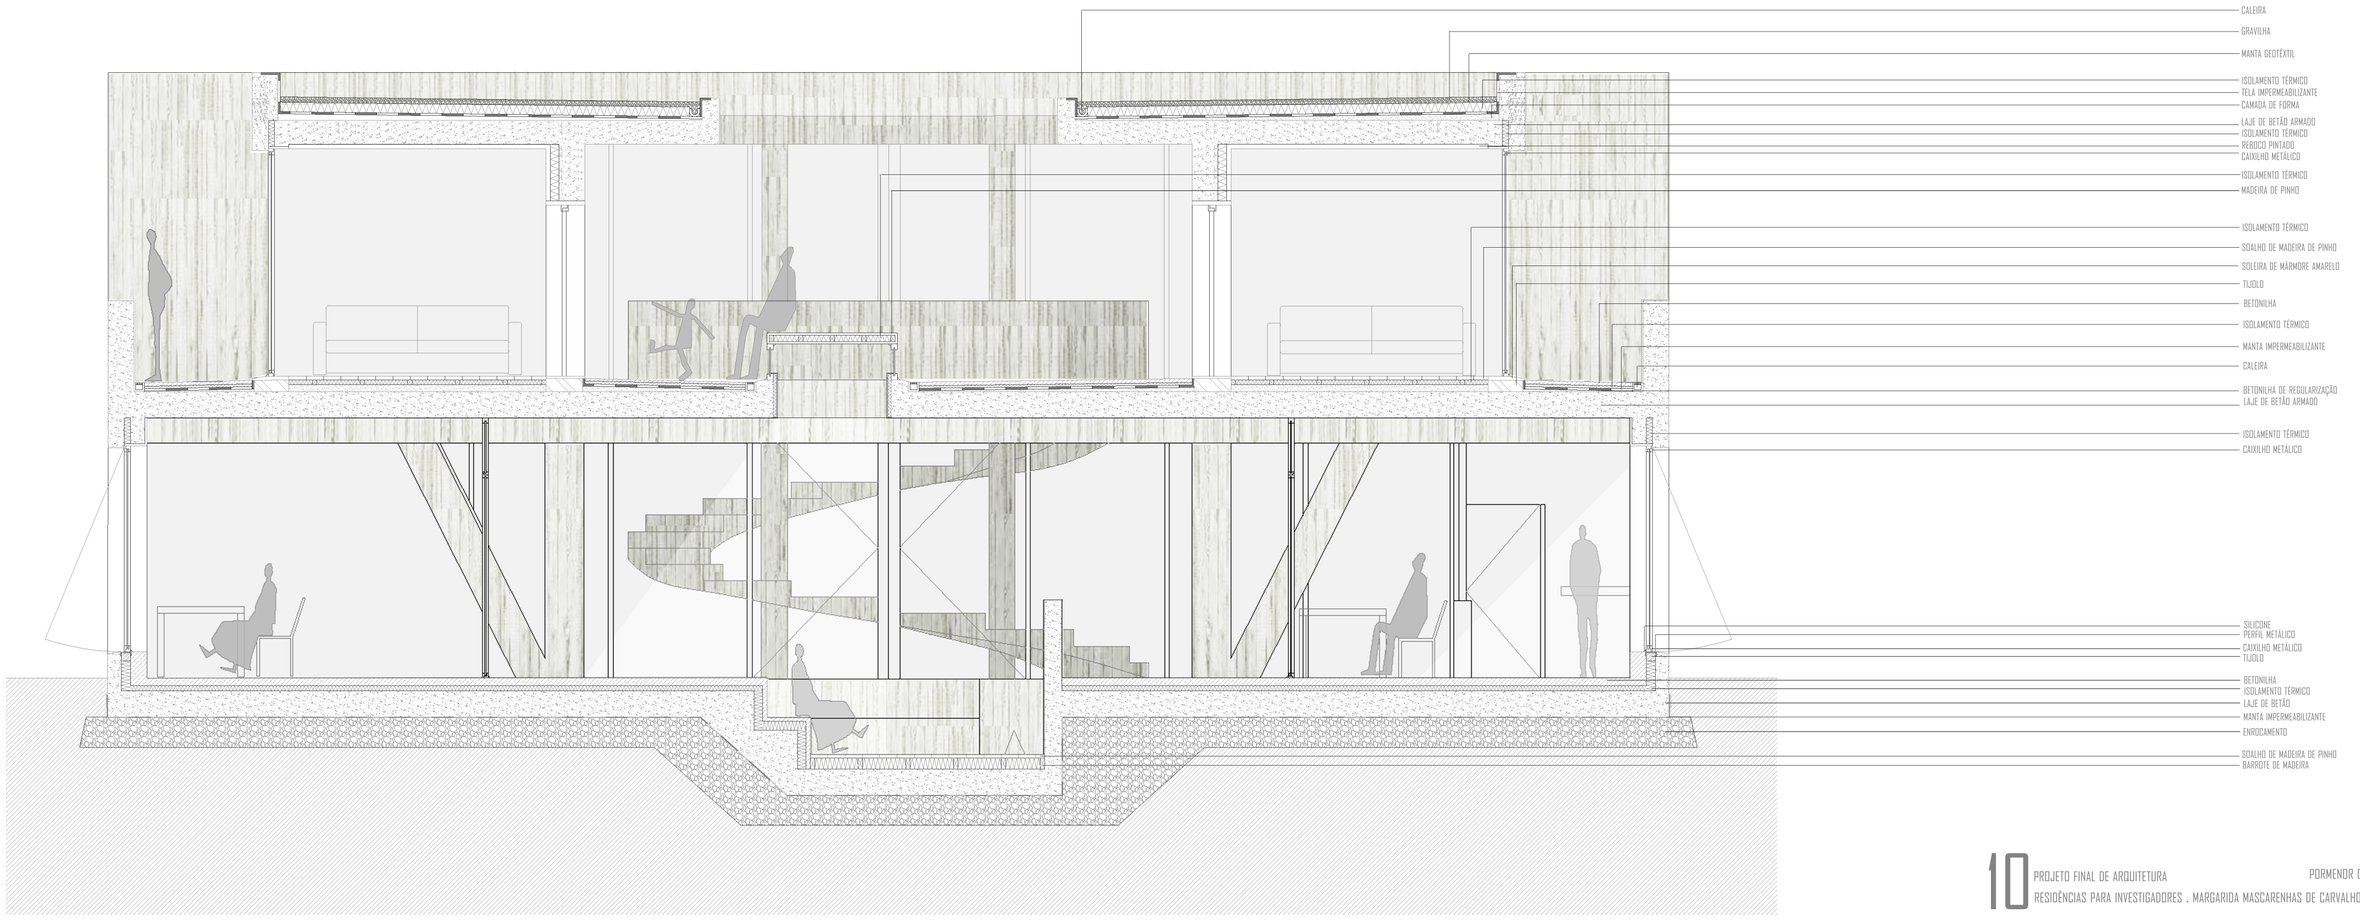

10 PROJETO FINAL DE ARQUITETURA
RESIDÊNCIAS PARA INVESTIGADORES . MARGARIDA MASCARENHAS DE CARVALHO . ISCTE-IUL. 2016

PORMENOR CONSTRUTIVO . 1:50