


Alzado Este escala 1/100

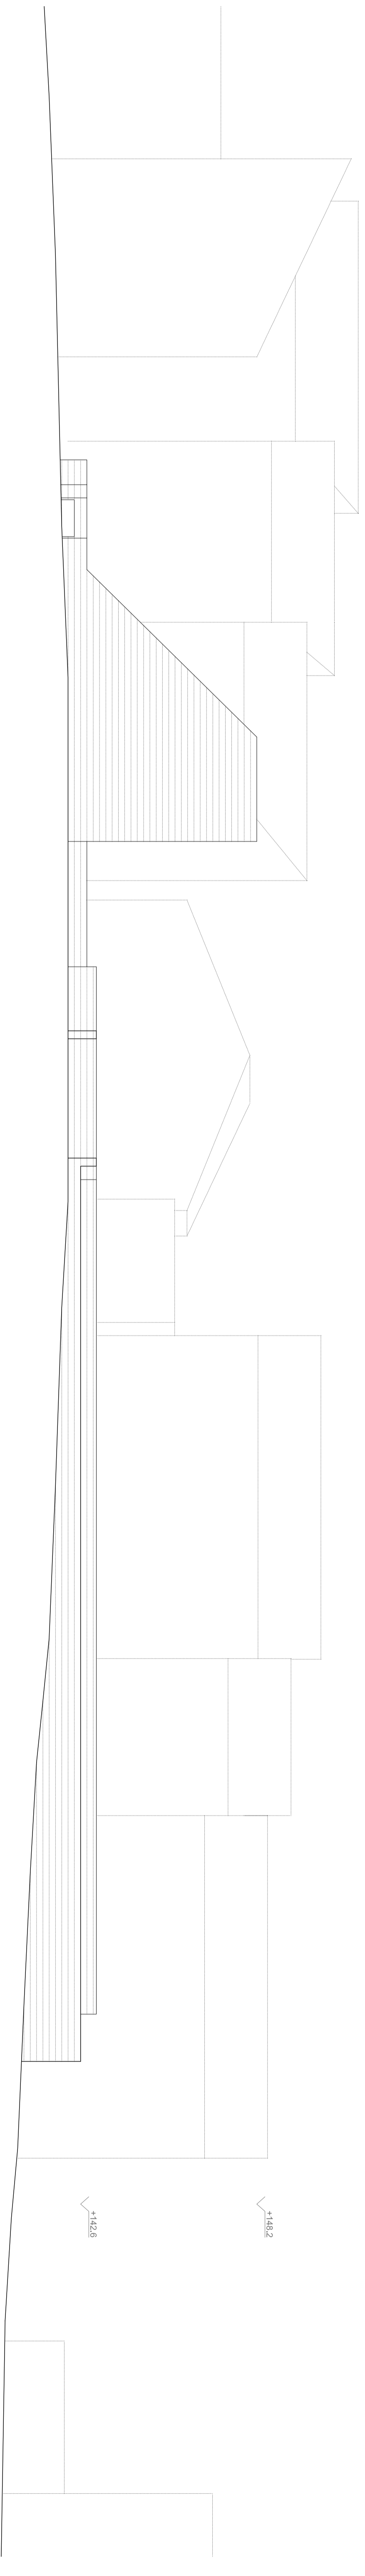

Alzado Oeste escala 1/100

