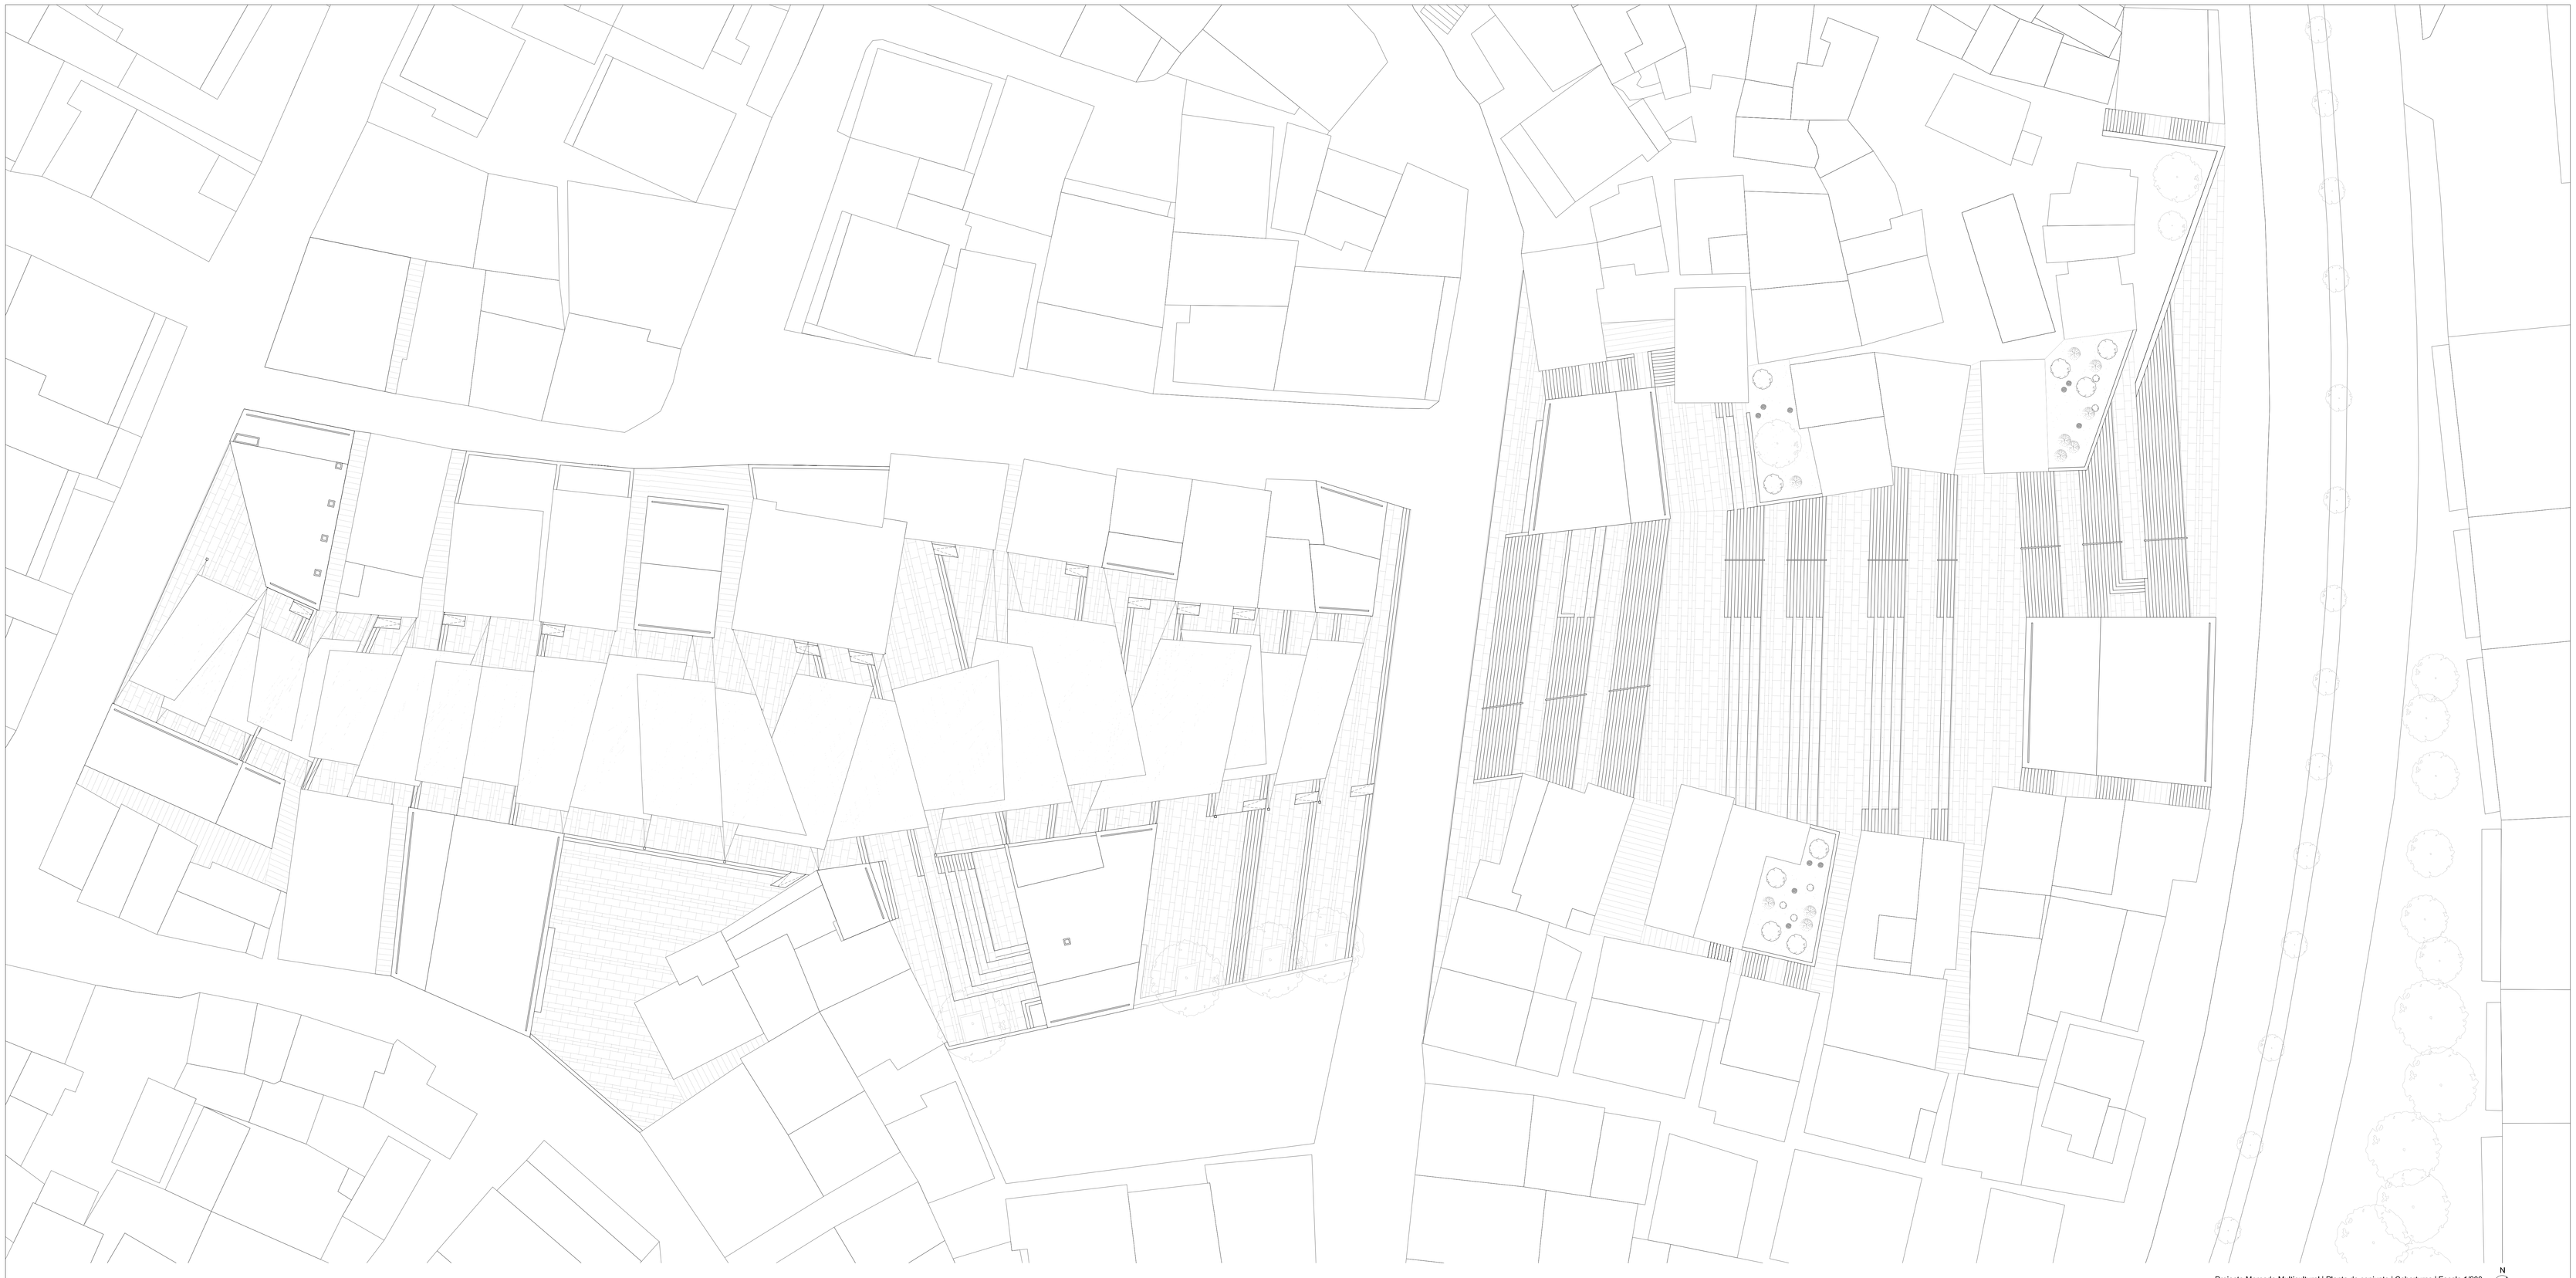

Projecto Mercado Multicultural | Planta de conjunto | Coberturas | Escala 1/200

MIA | ISCTE - IUL | Carlos Eduardo Correia Vale 25432

N

0 1 2 m