





Habitação CVI Pinau Piso 0 escala 1/100

- 1- Sala Area: 28,4m²
- 2- Cozinha Area: 12,4m²
- 3- Banheiro Area: 7,2m²
- 4- I.S. Area: 7,4m²

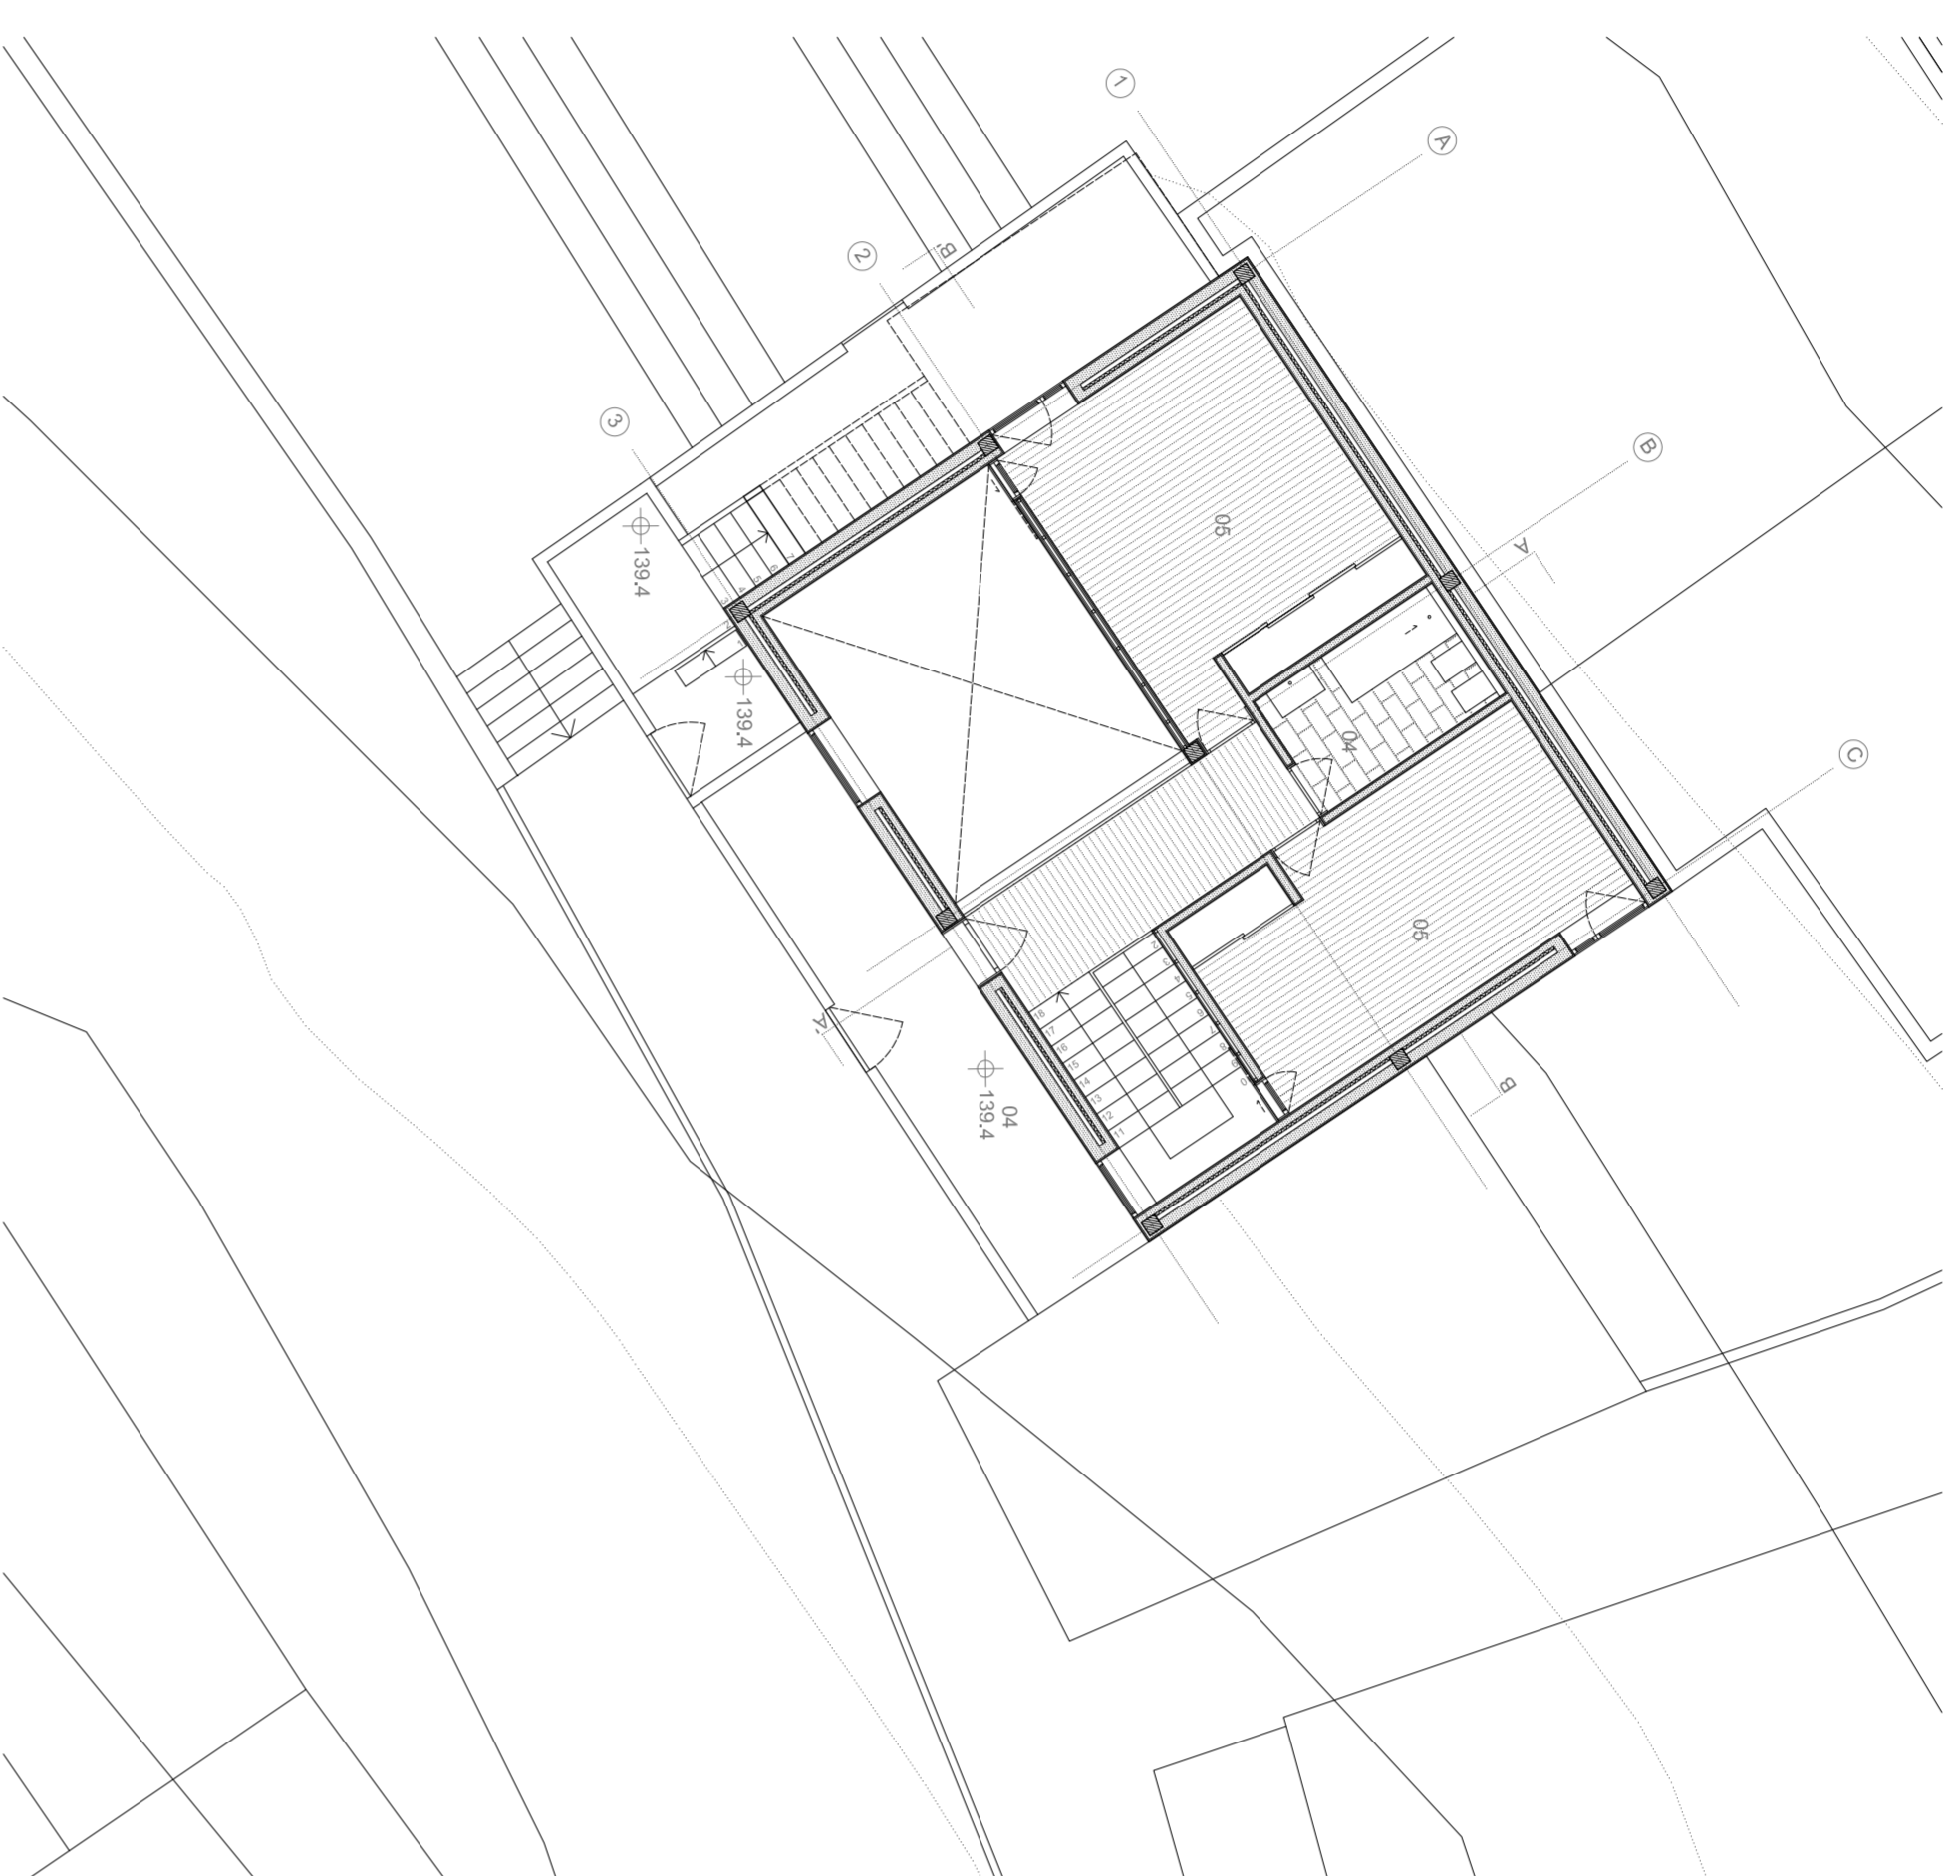


Habitação CVI Pinau Piso 1 escala 1/100

- 4- I.S. Area: 5,0m²
- 5- Quarto Area: 15,4m²

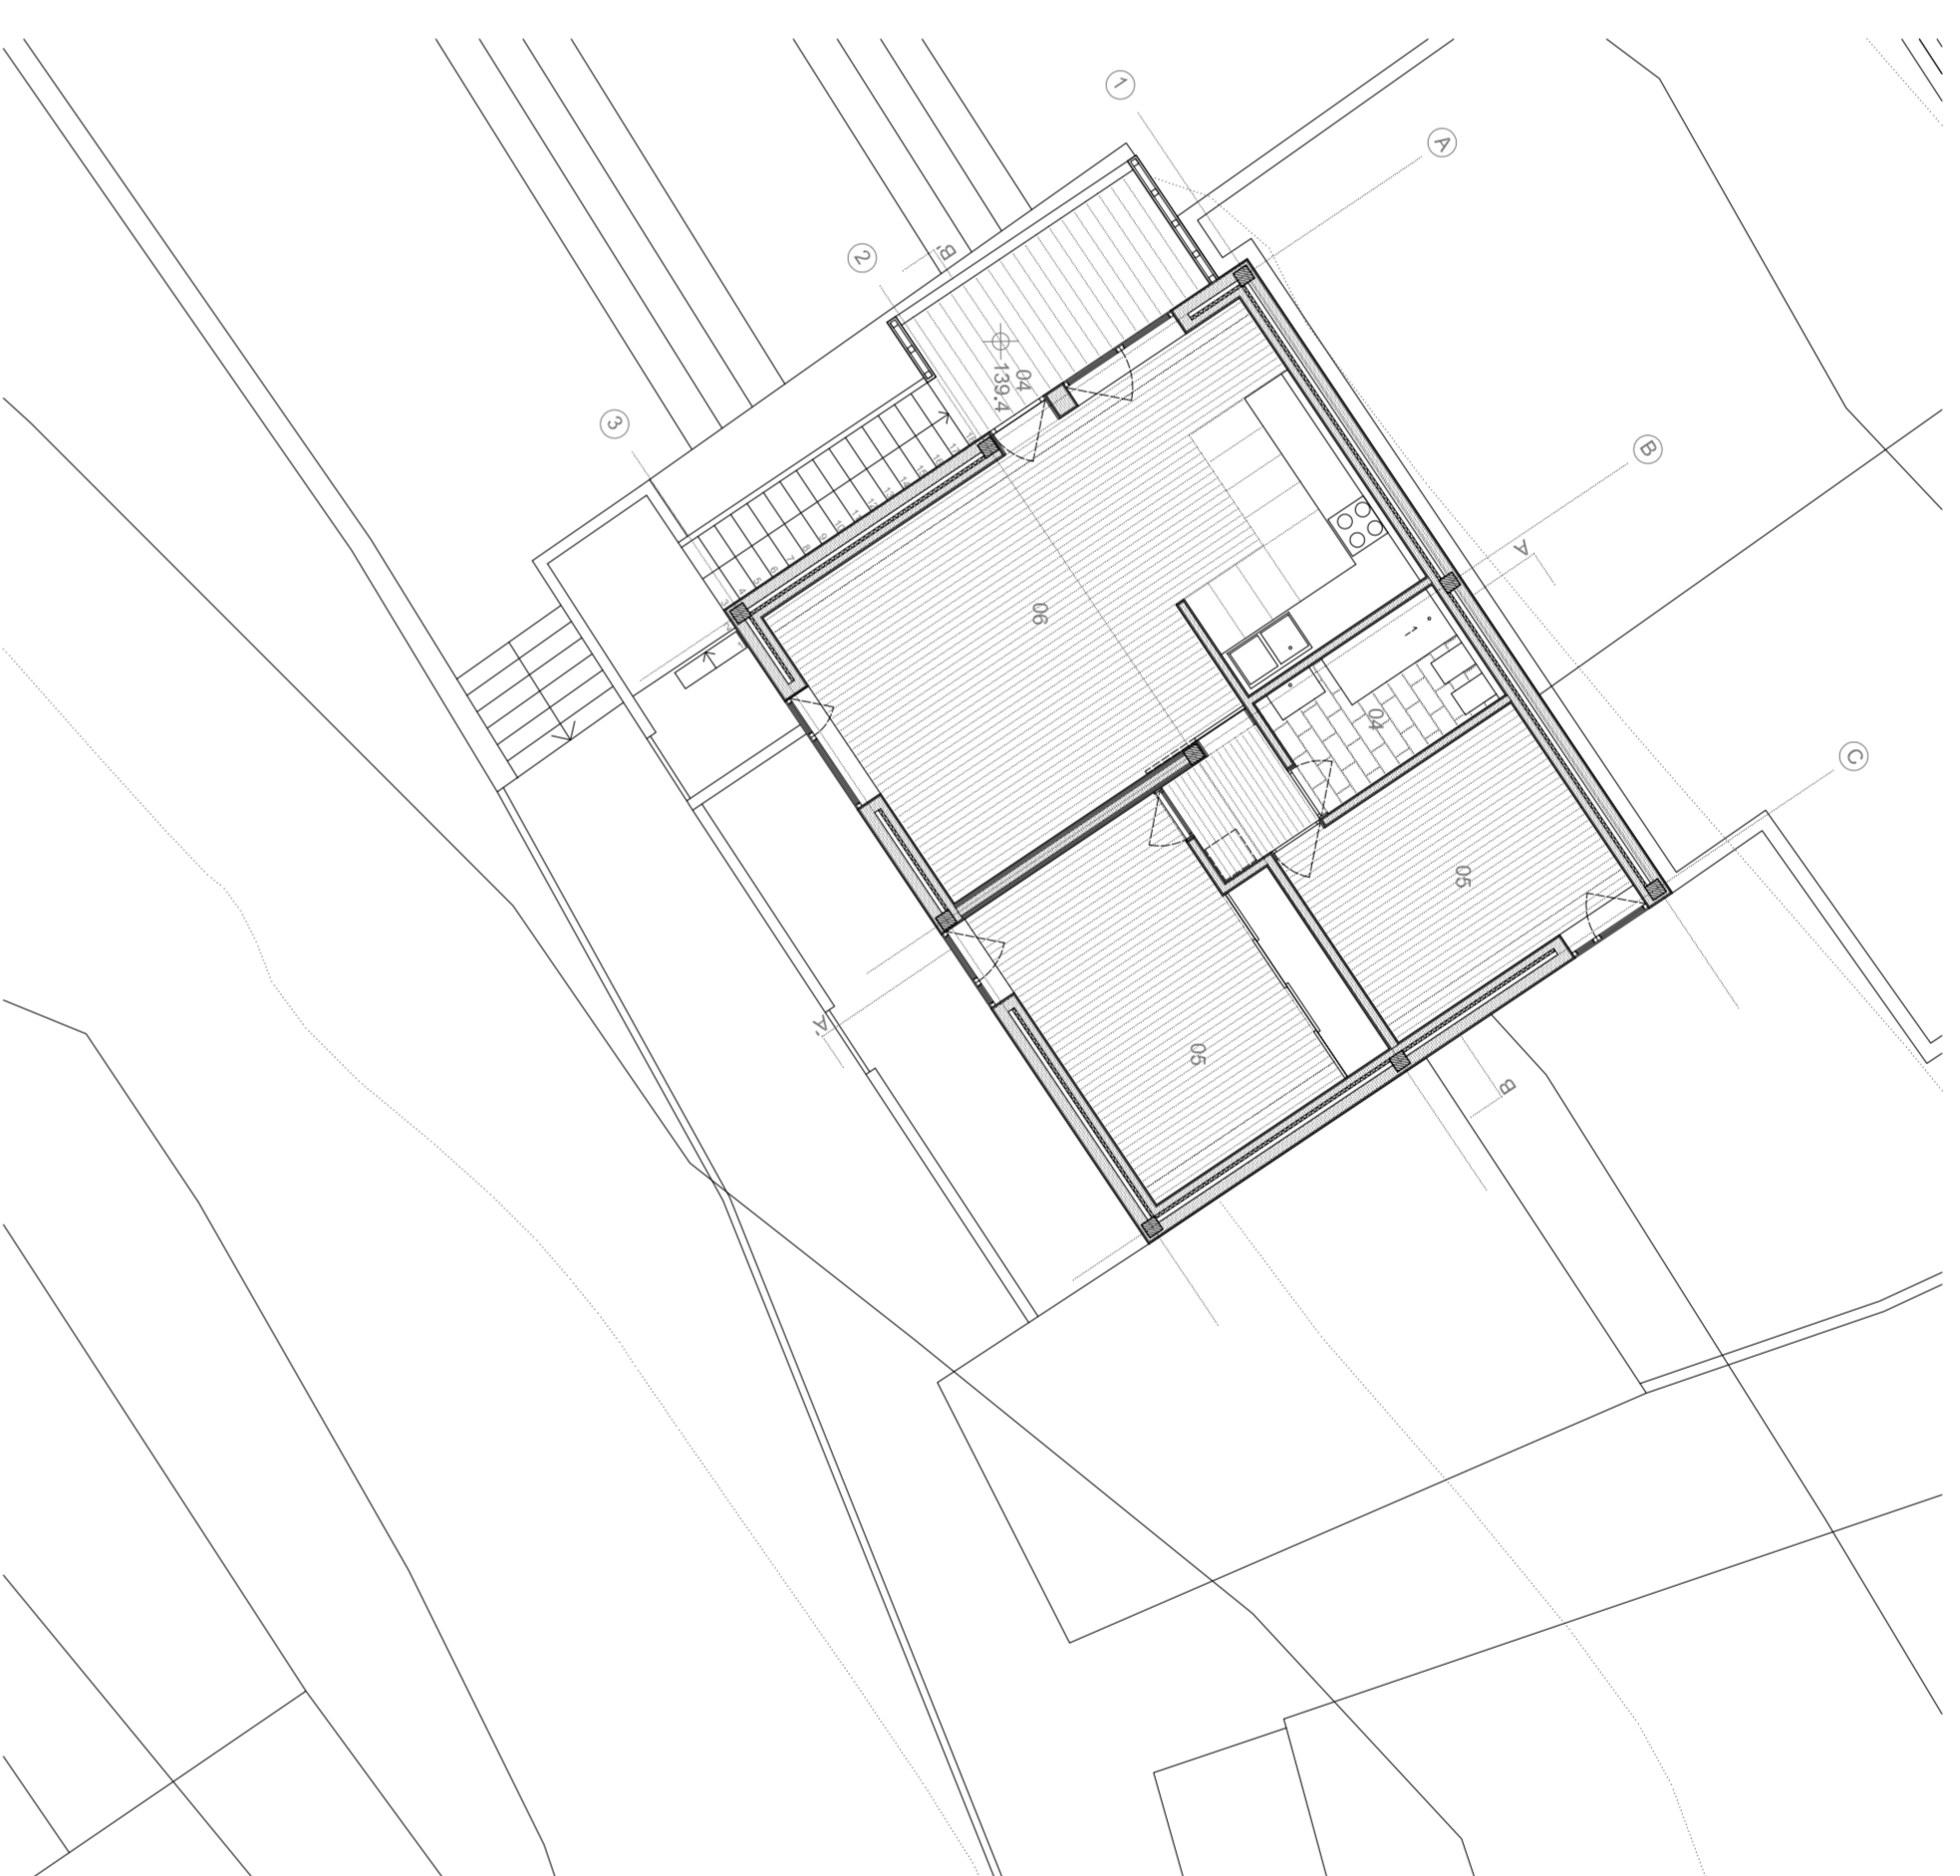


Habitação CVI Pinau Piso 2 escala 1/100


- 4- I.S. Area: 4,8m²
- 5- Quarto Area: 12,0m²
- 6- Cozinha/Sala Area: 31,6m²

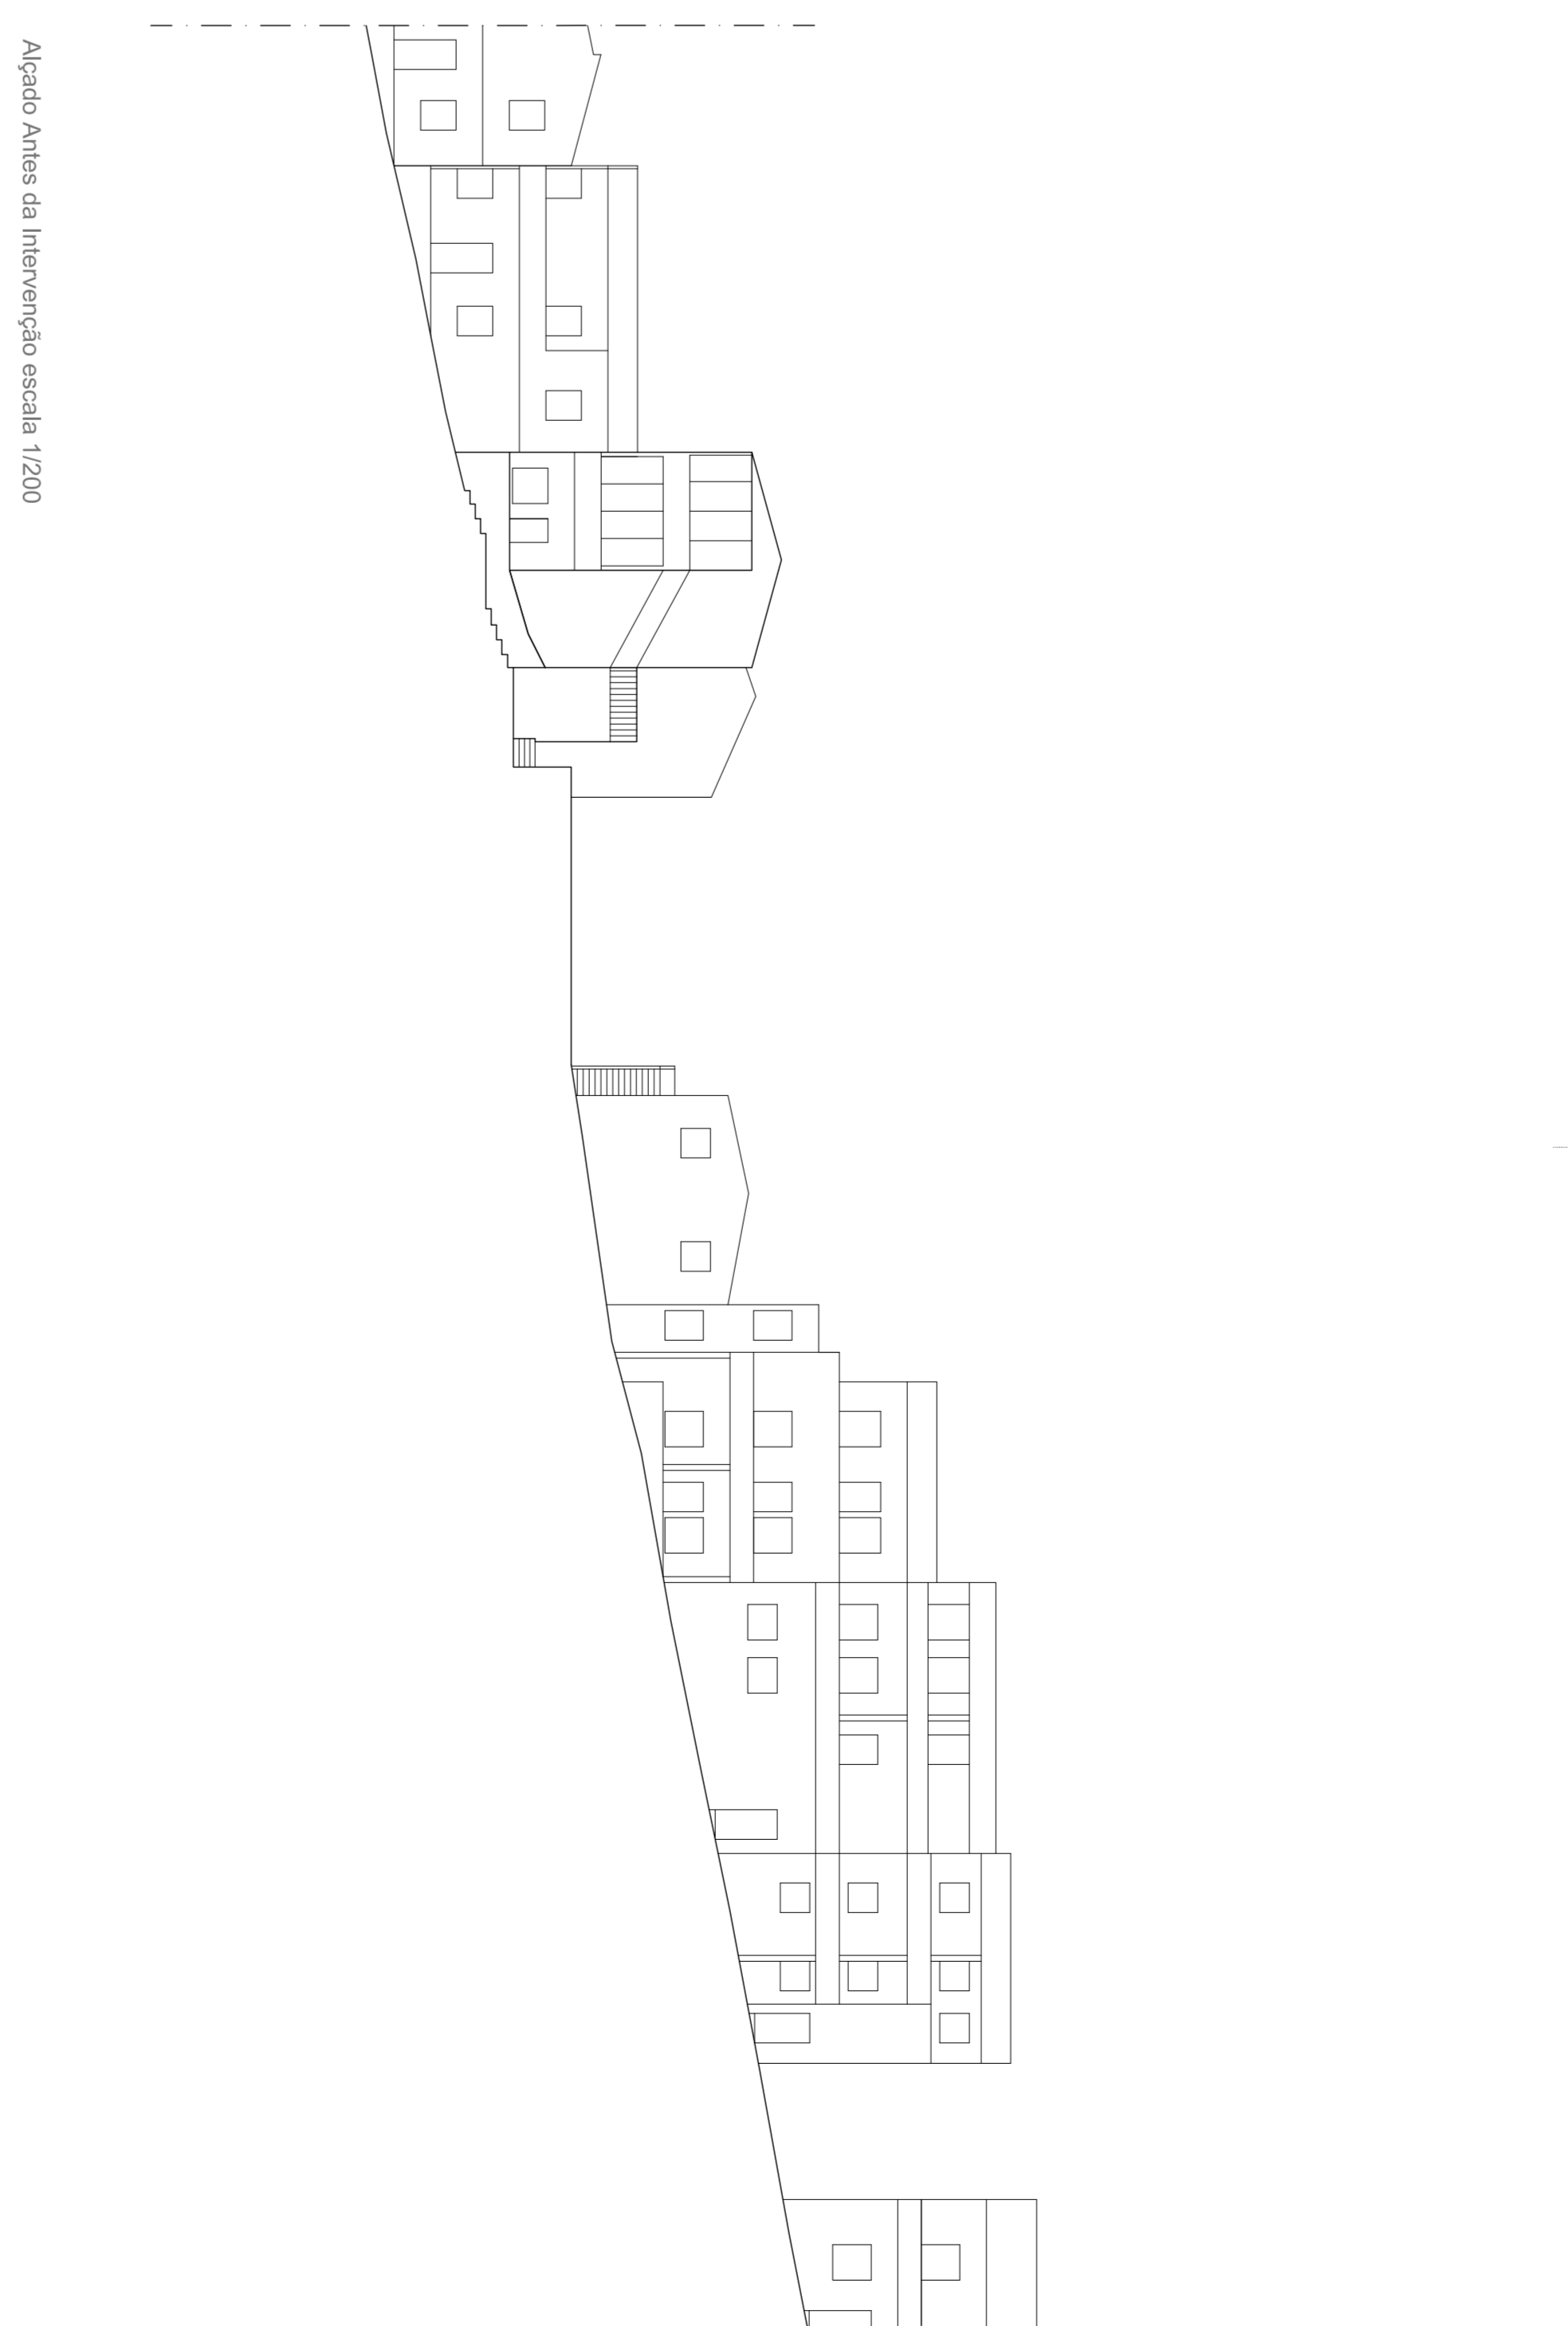


Alçado Atrás da Intervenção escala 1/200

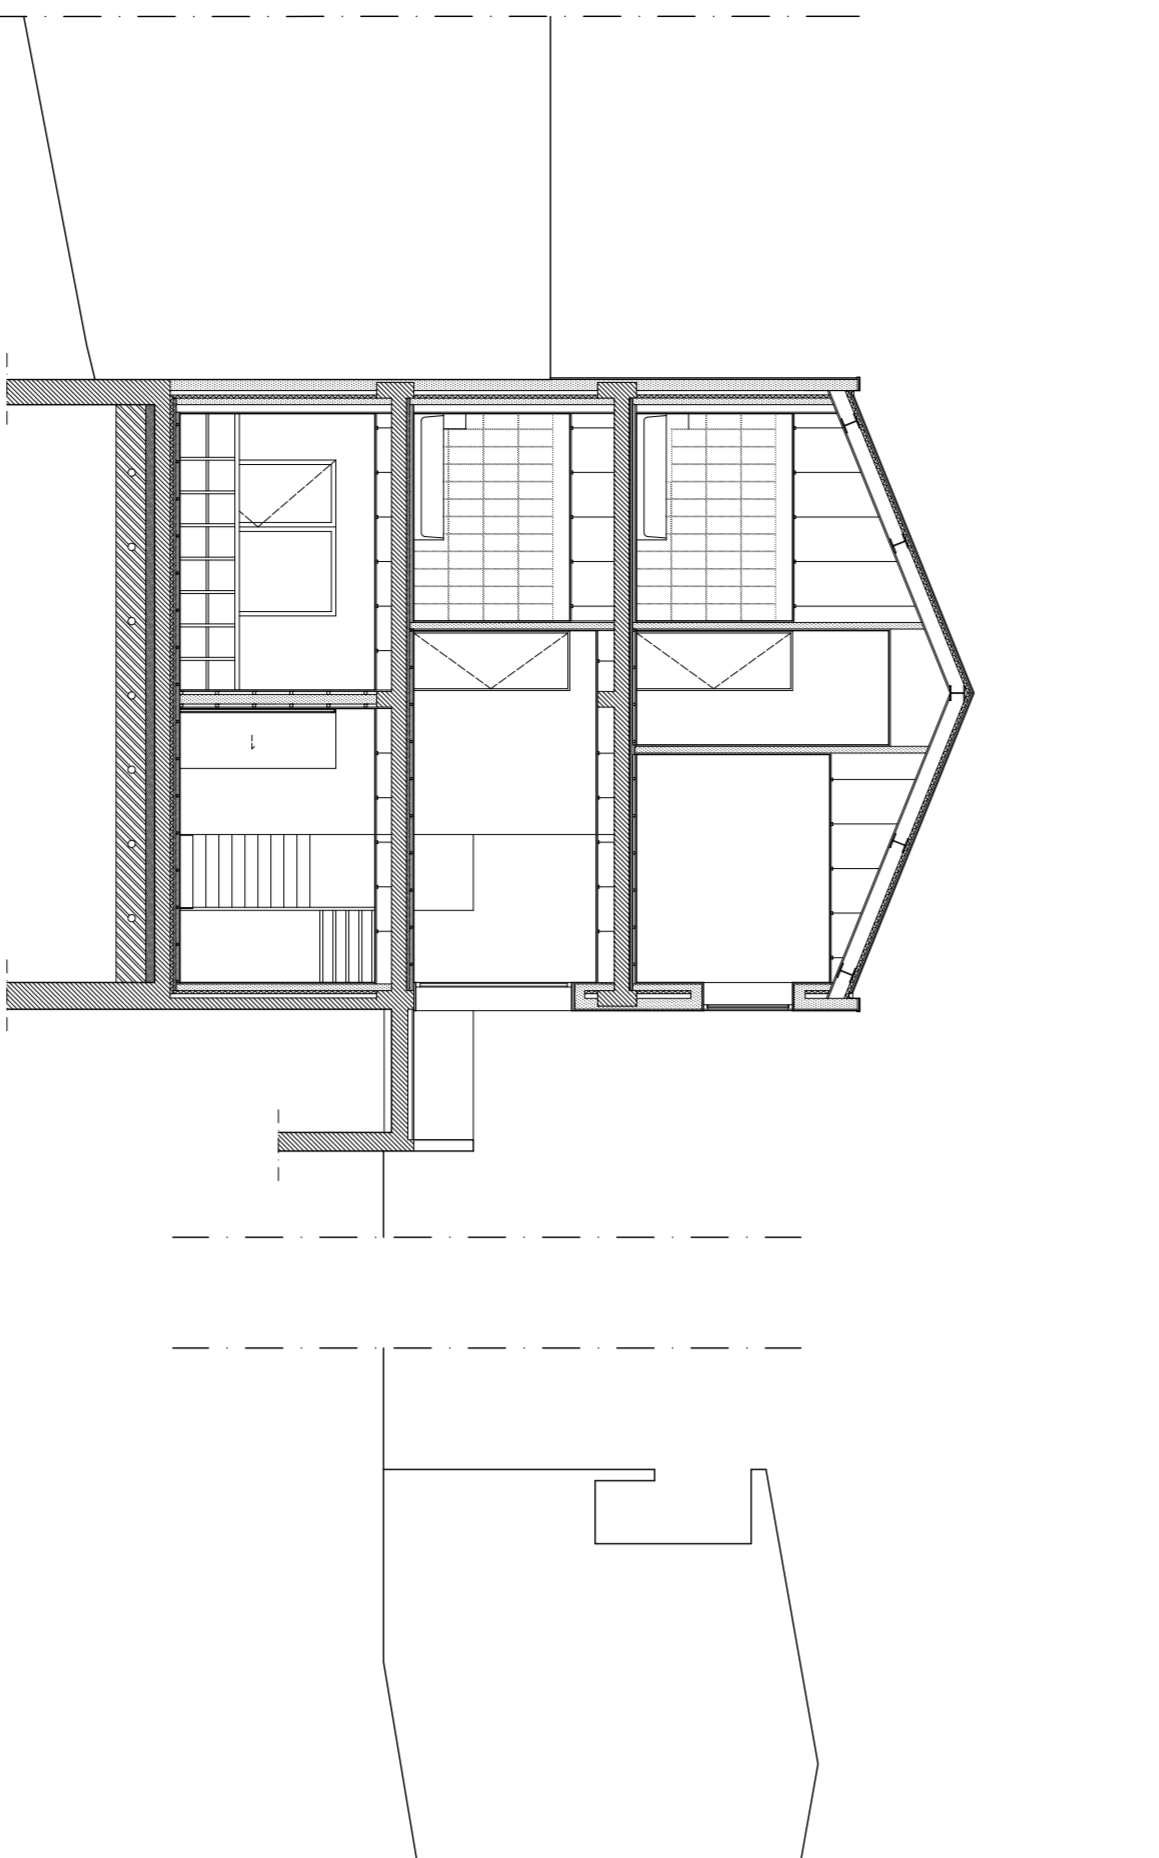


Corte AA escala 1/100

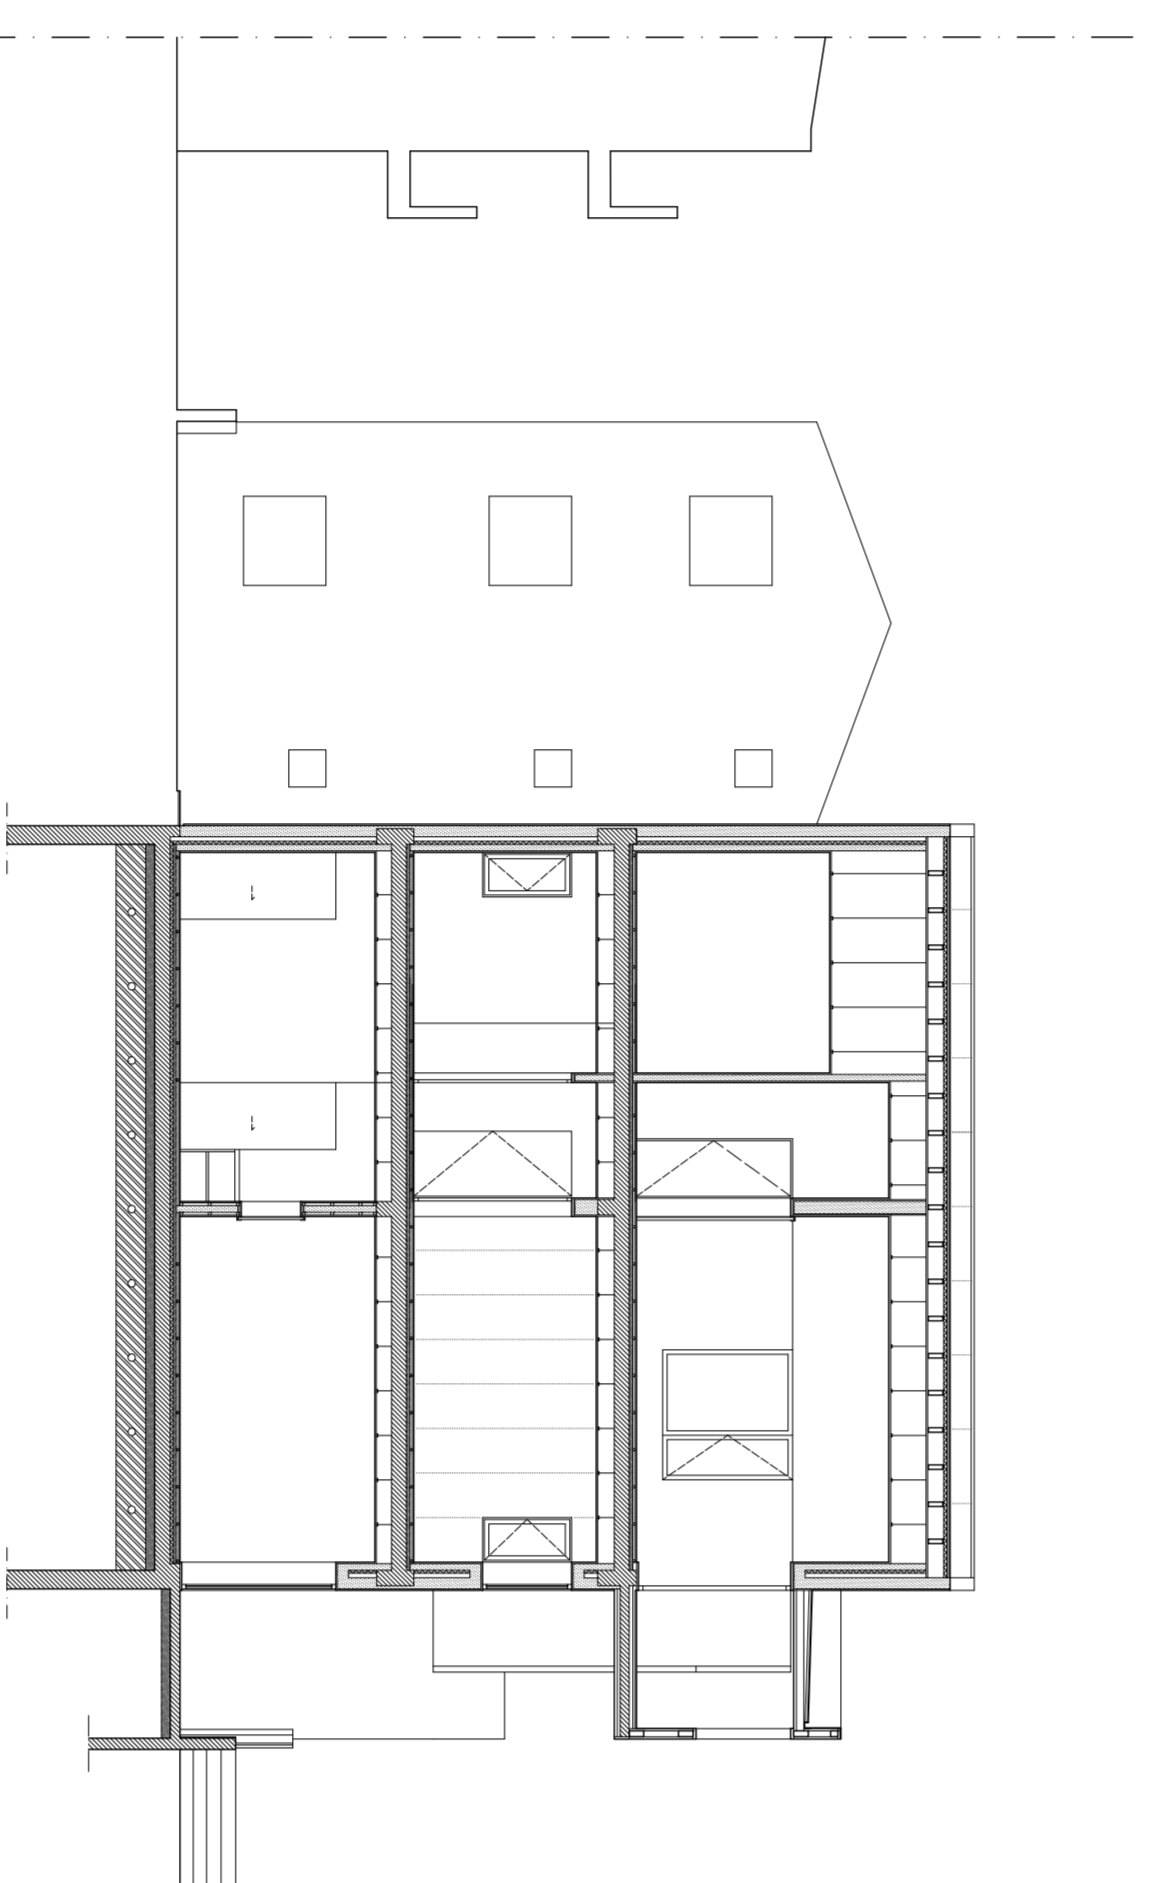

Corte BB escala 1/100

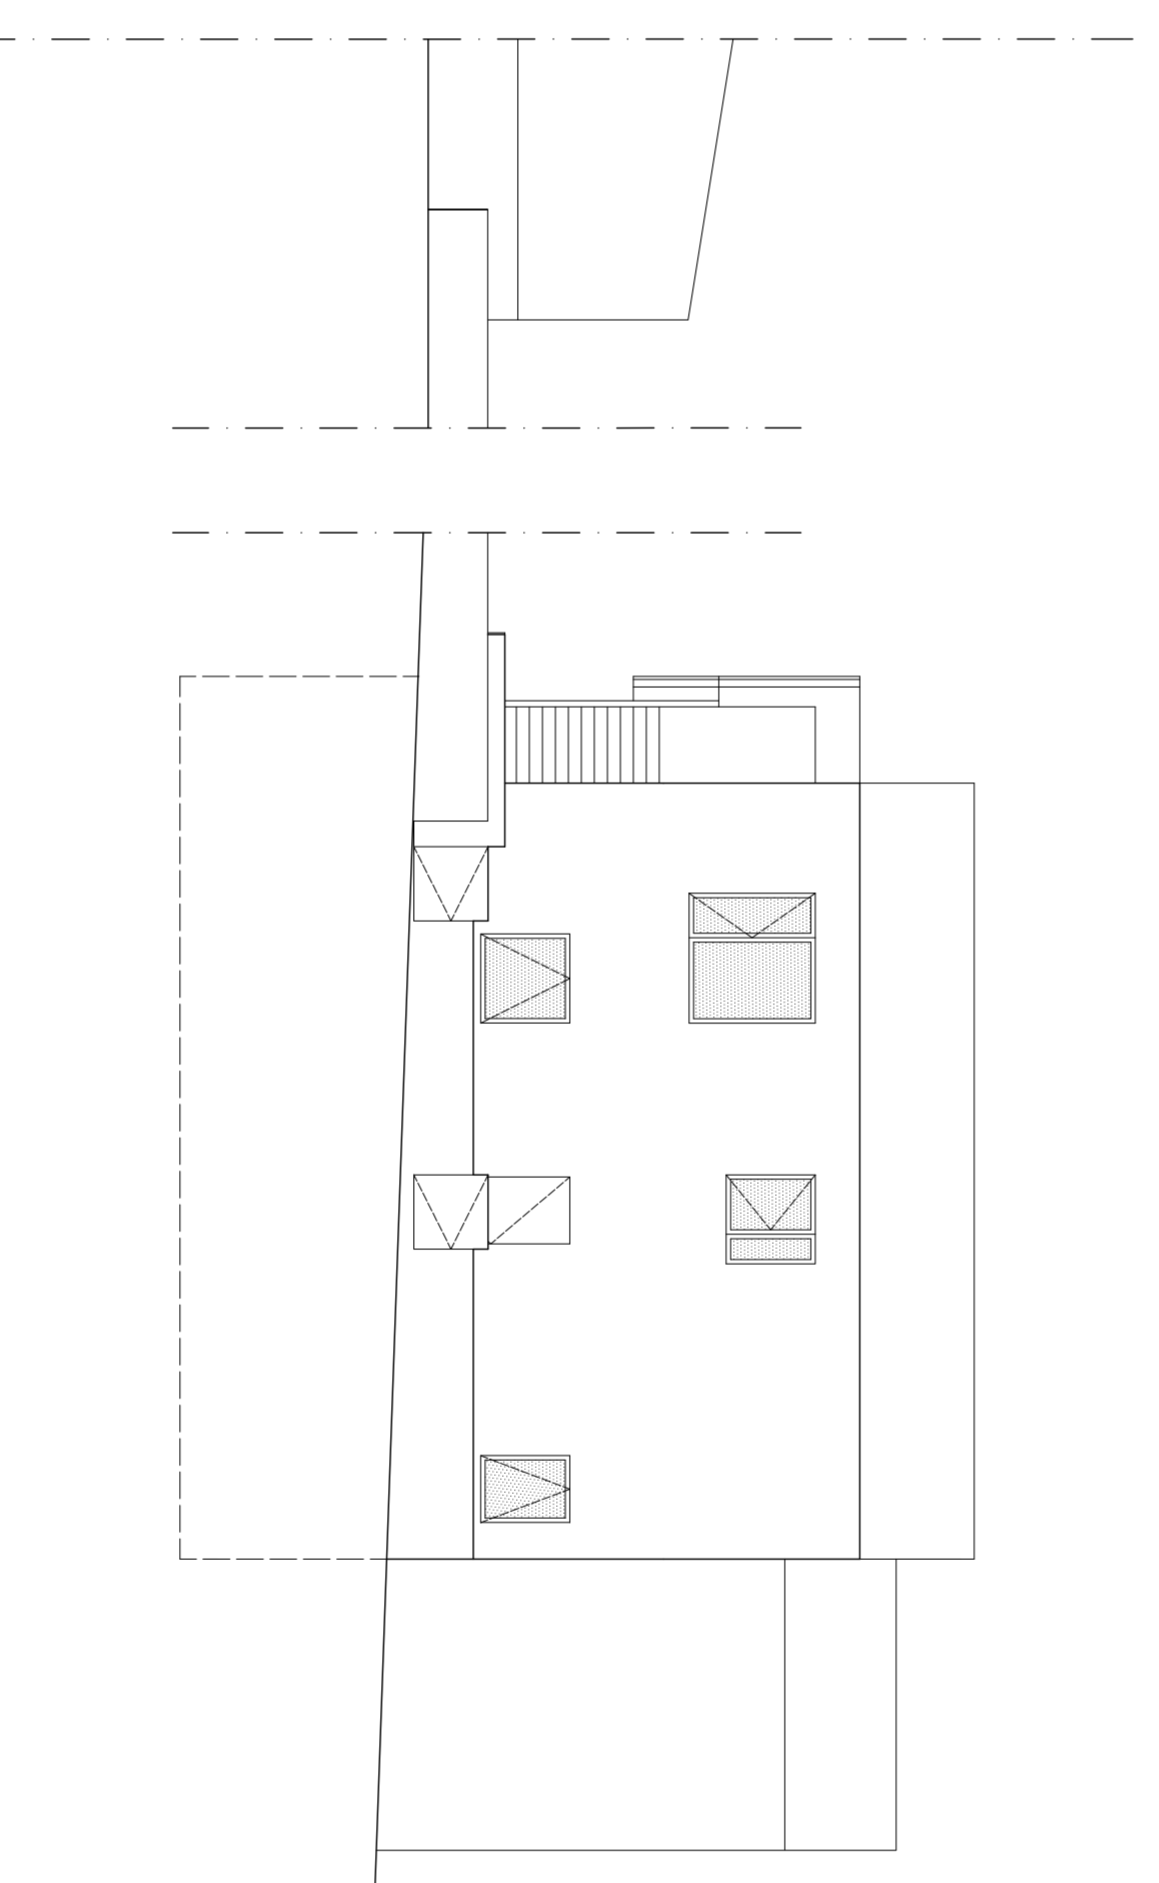

Alçado escala 1/100

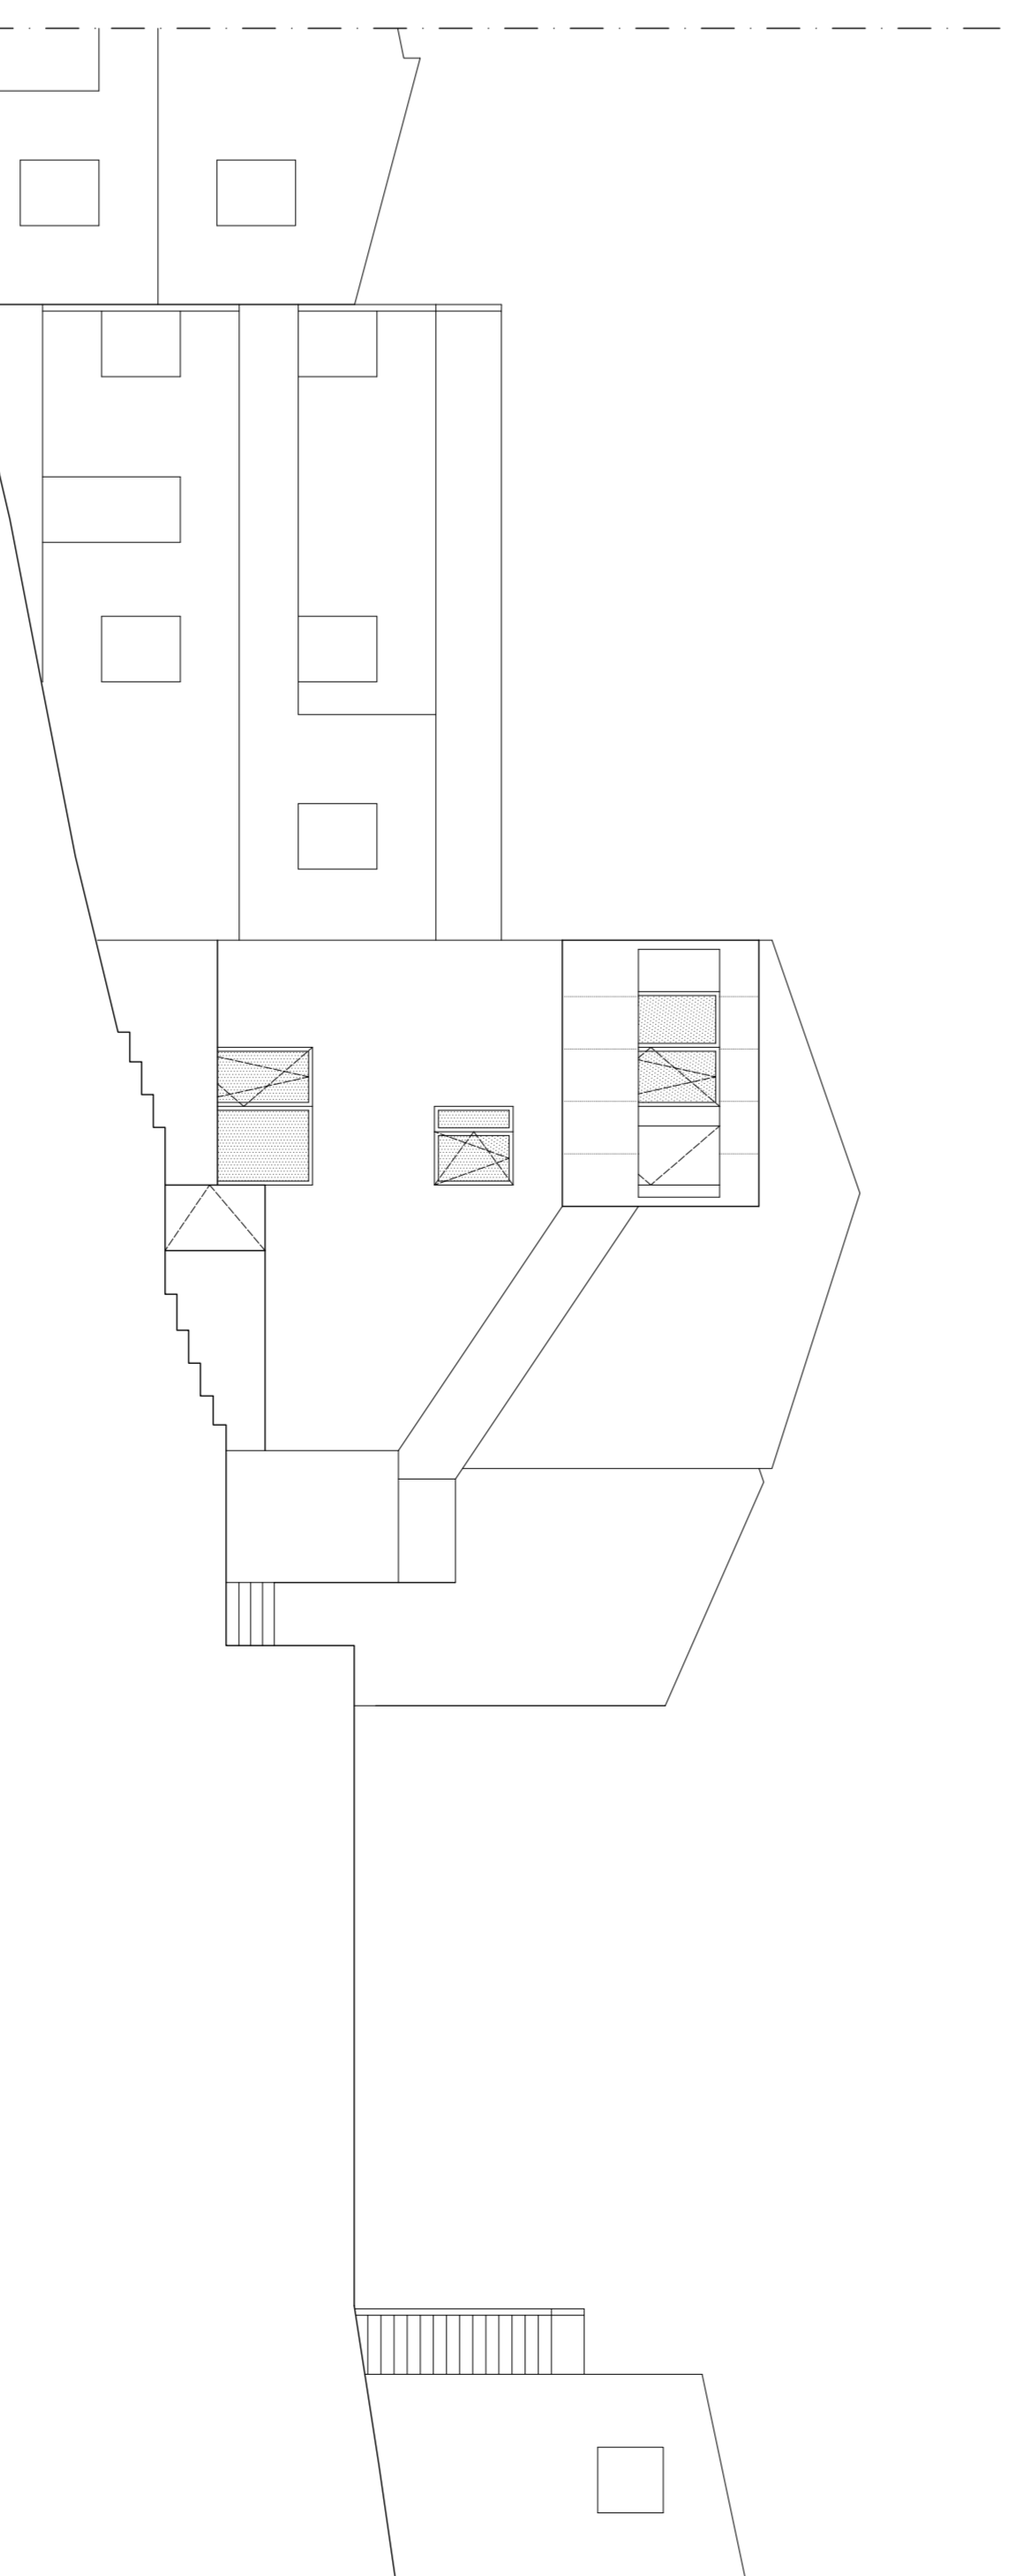

Alçado escala 1/100