




LEGENDA

- 1- Silos Contendor Criativo
- 2- Caldas Cerâmica creativa: CCC
- 3- Caldas Multi-uso creativo: CMUC
- 4- Praça 5 de outubro
- 5- Praça da Fruta
- 6- Parque Dom Carlos I
- Espaço verde
- Linha do coimboio
- Edifícios importantes
- Proposta




Limites Aproximados do Termo da Vila das Caldas de 1511

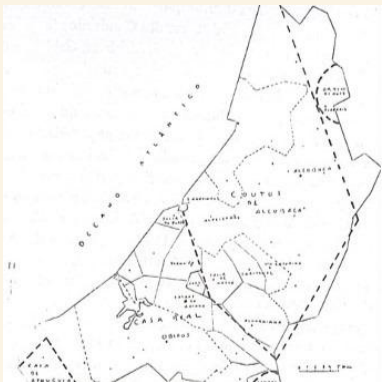

Domínios Senhoriais Finais do Século XV




Planta da Vila das Caldas de 1742, da autoria de João Pedro Ludovice

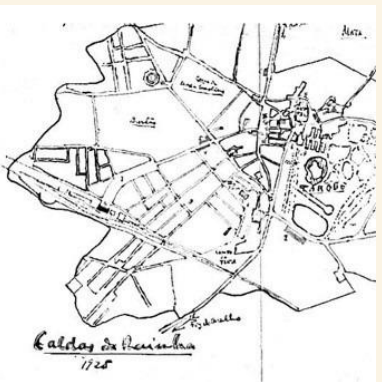

Caldas da Rainha 1925. Mapa com desenho de Fernando Correia (1893-1967)



Fábrica de Faiança das Caldas da Rainha

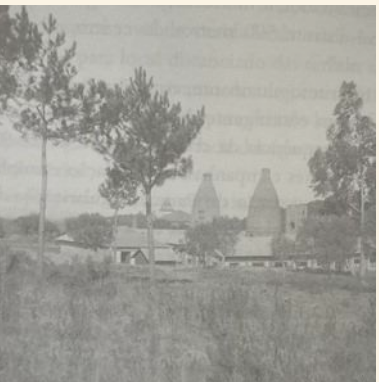

Aspeto da loja do Pavilhão de vendas Fábrica de Cerâmica de Rafael Bordalo Pinheiro (foto da época)



Caldas da rainha Fotografia Aerea anos 20

A criação da Cidade- Planta dos equipamentos balneares anteriores ao Hospital

A criação da Cidade- Planta Medieval

A criação da Cidade- Planta após anos Oitocentistas

A criação da Cidade- Planta 1900-Actualidade



0 200m



0 200m




0 200m




0 200m



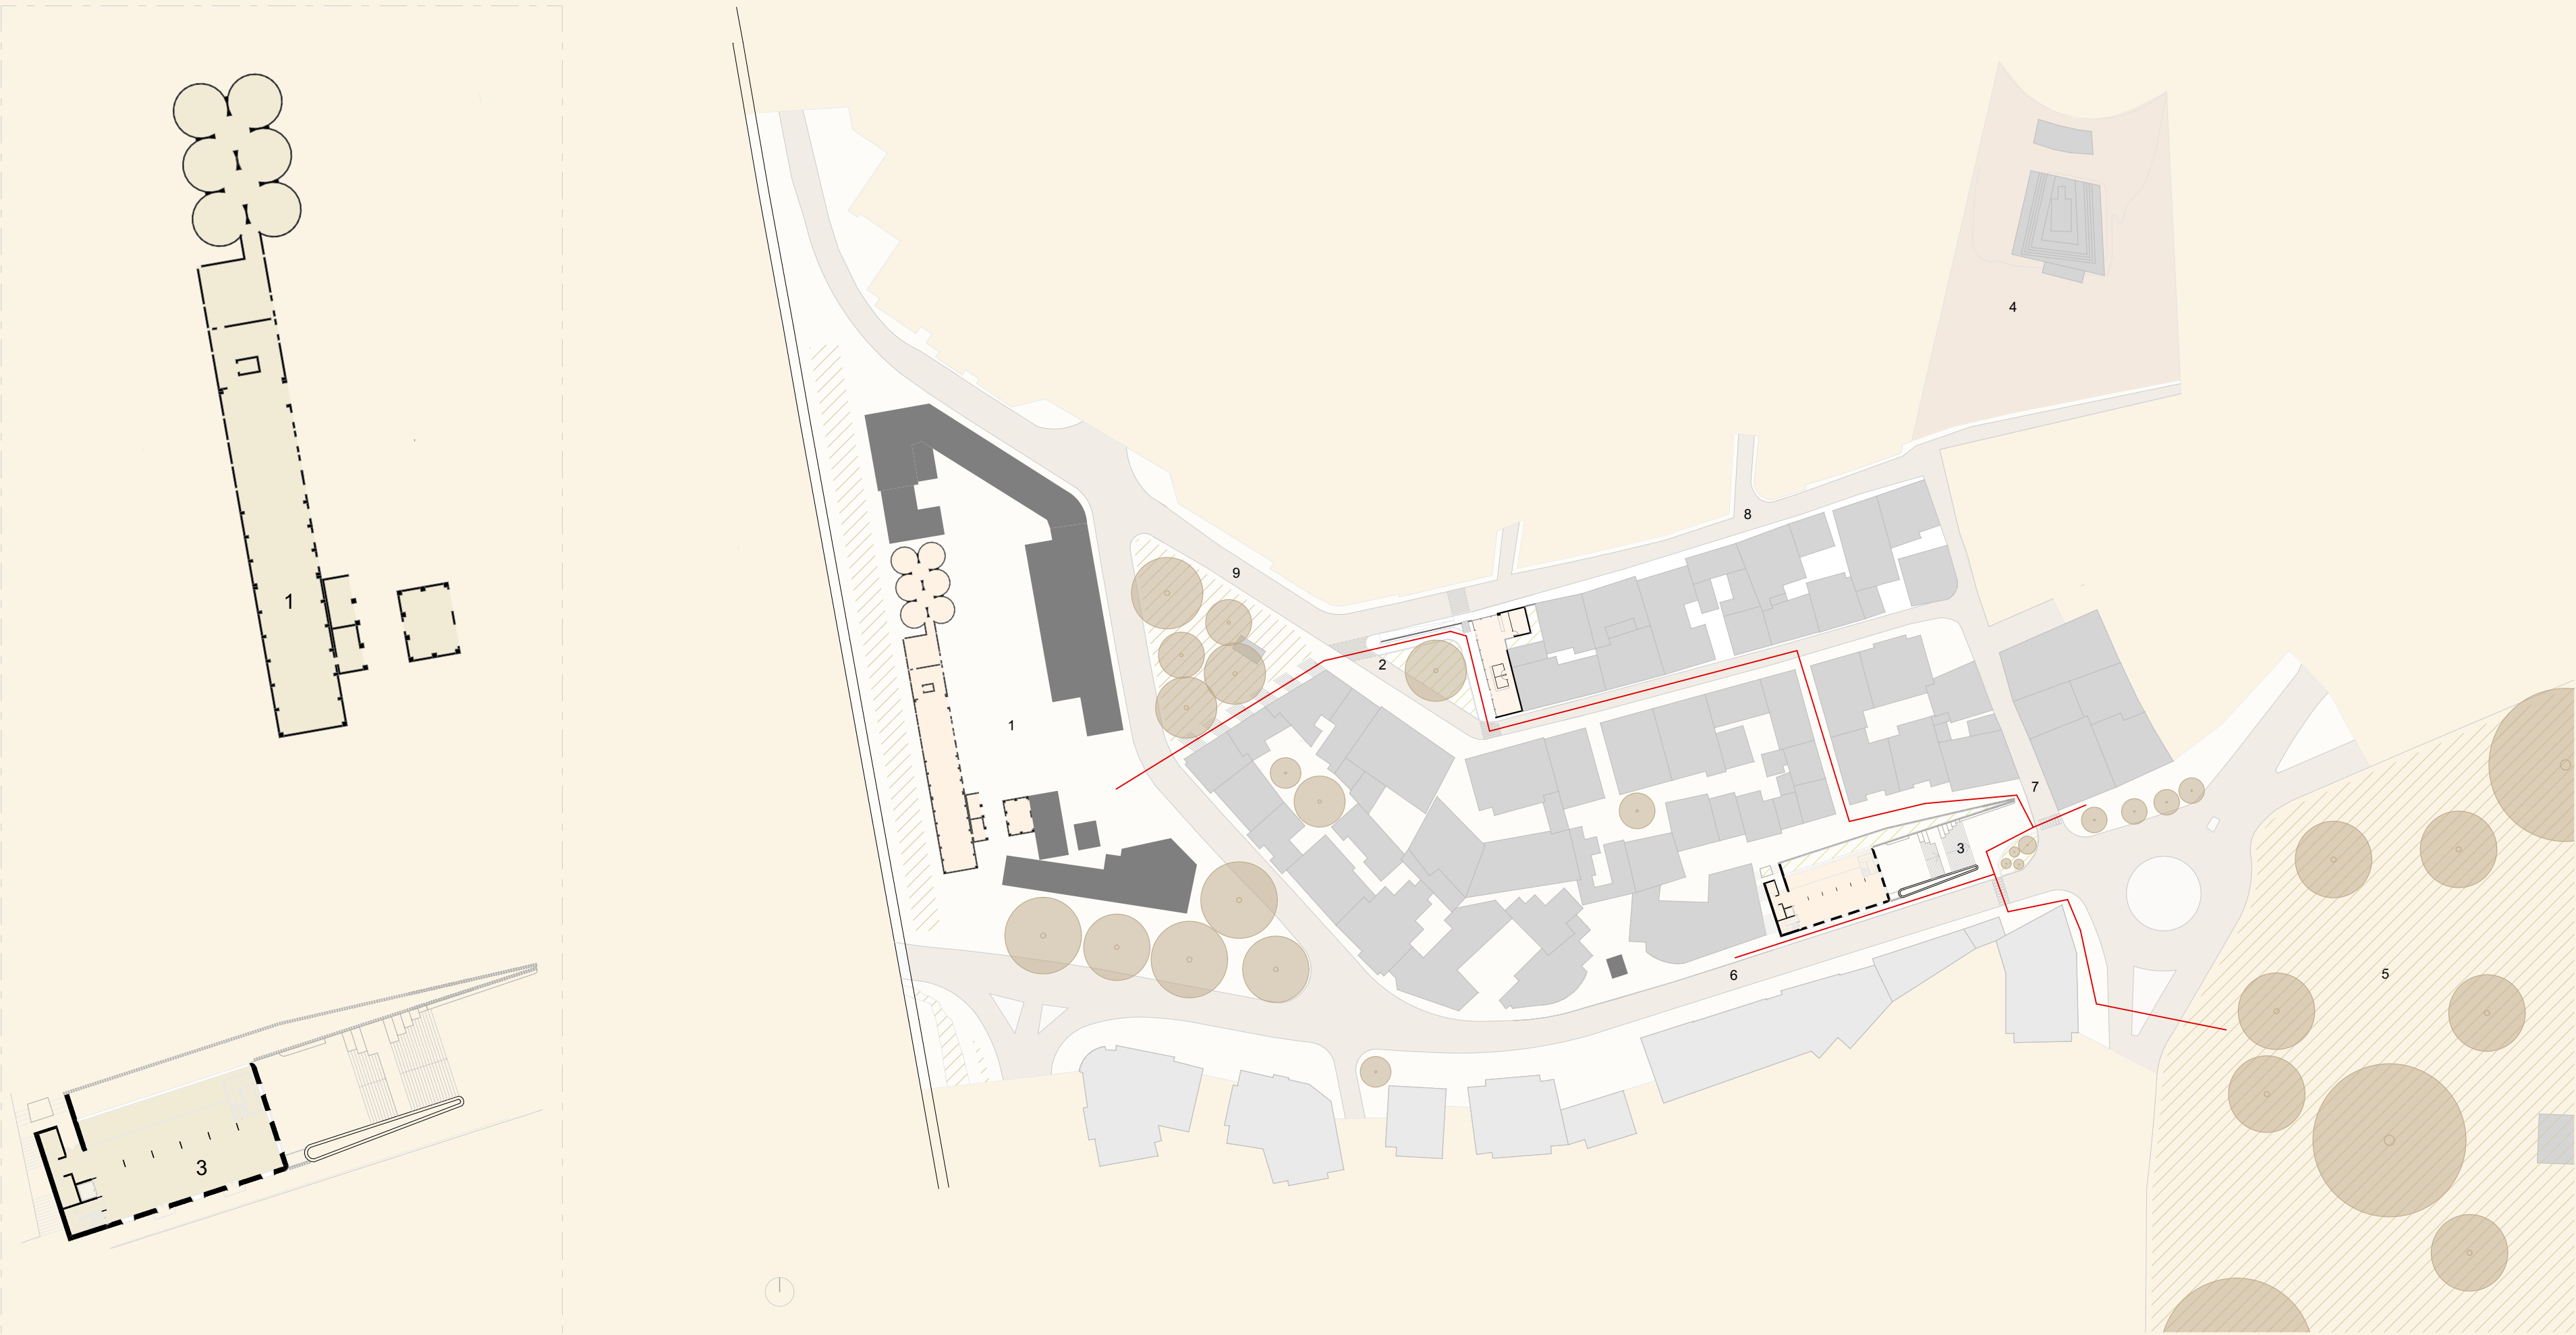

PLANTA GERAL  
1.1000

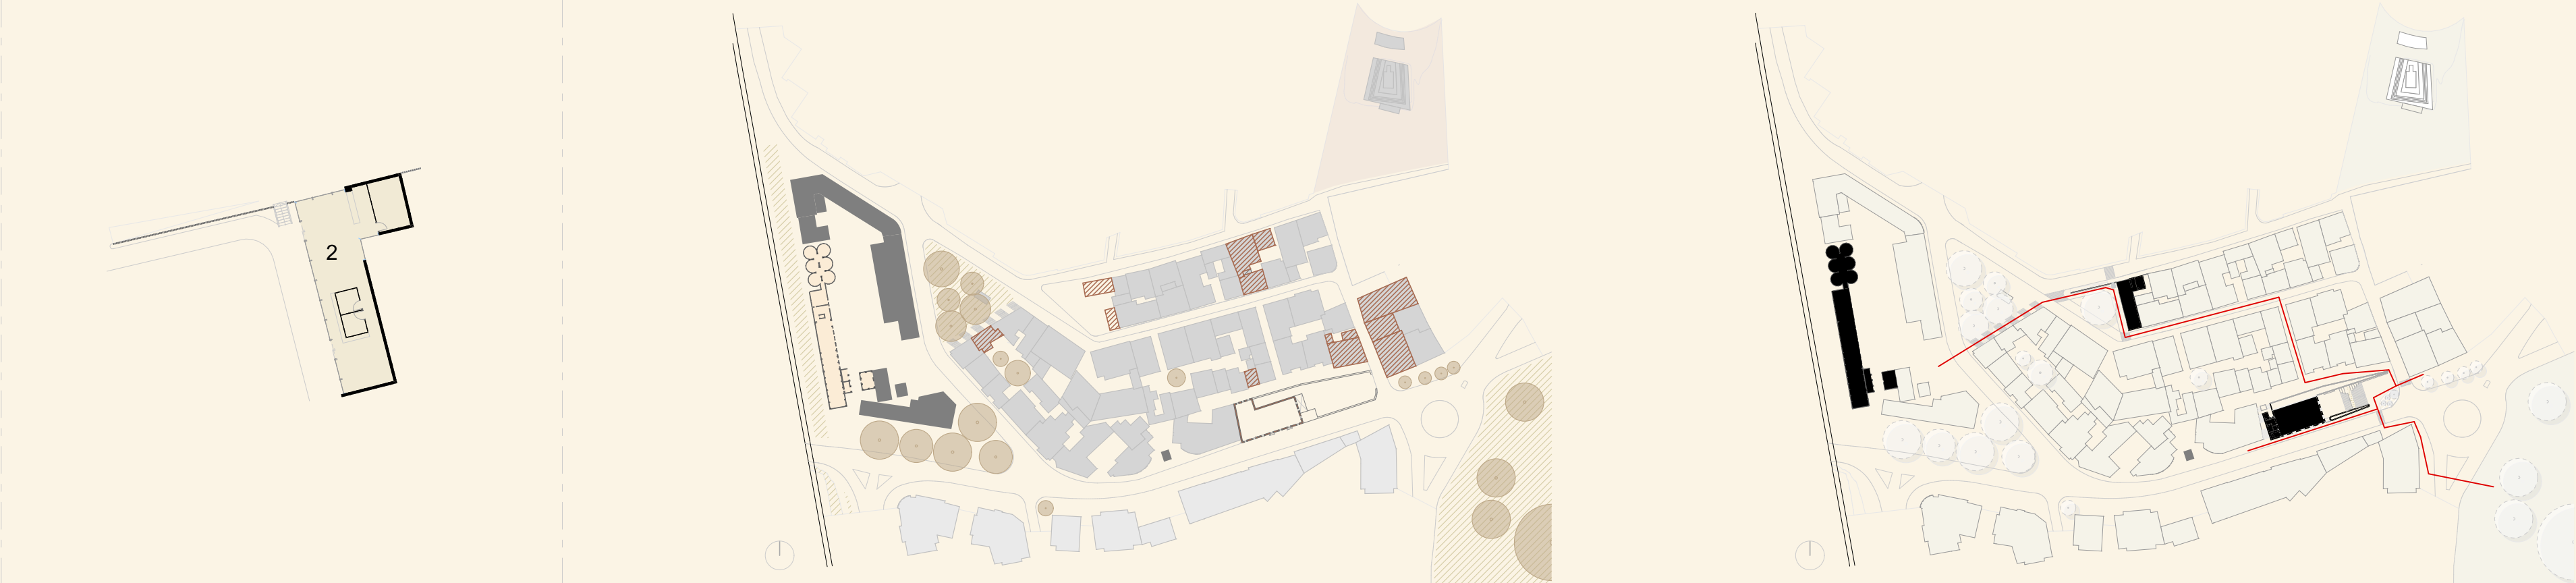

PLANTAS GERAIS  
1.2000

- LEGENDA
- |                                      |                                        |                        |                                  |                   |              |        |                   |          |
|--------------------------------------|----------------------------------------|------------------------|----------------------------------|-------------------|--------------|--------|-------------------|----------|
| 1- Silos Contentor Criativo          | 3- Caldas Multi-uso creativo: CMUC (A) | 5- Parque Dom Carlos I | 7- Calçada da praça 5 de outubro | 9- Rua da Alegria | Espaço verde | Ruínas | Linha do coimboio | Passagem |
| 2- Caldas Cerâmica creativa: CCC (B) | 4- Praça 5 de outubro                  | 6- Rua Vitorino Fidis  | 8- Rua da Feira                  |                   |              |        |                   |          |



Pousada de santa Marinha da costa  
Fernando Távora



antiga unidade industrial Real Vinícola  
Casa de arquitectura Guilherme machado Vaz




Casa de arquitectura Guilherme machado Vaz



Mercado Bolhao Nuno Valentim




Áreas de intervenção antigamente  
imagem Chiado public space carmo connection  
Castanheira + Alvaro Siza

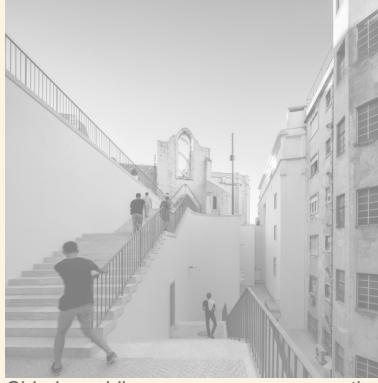

Chiado public space carmo connection  
Castanheira + Alvaro Siza



Atelier museu julio pomar Alvaro siza

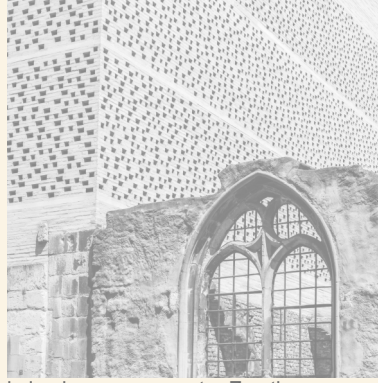

kolumba museum peter Zumthor




Mercado Braga soulo de moura








ALCADO OESTE  
1.100




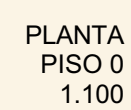

- 1- Espaço co-working
- 2- Casa do banho
- 3- Casa do banho
- 4- Armazens
- 5- Espaço para fumar e descansar
- 6- Espaço co-working
- 7- Casa do banho
- 8- Espaço co-working
- 9- Casa do banho

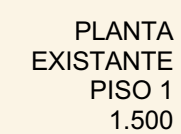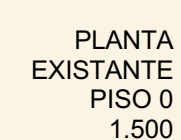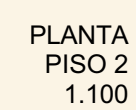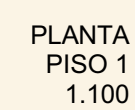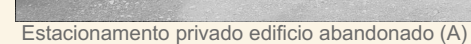




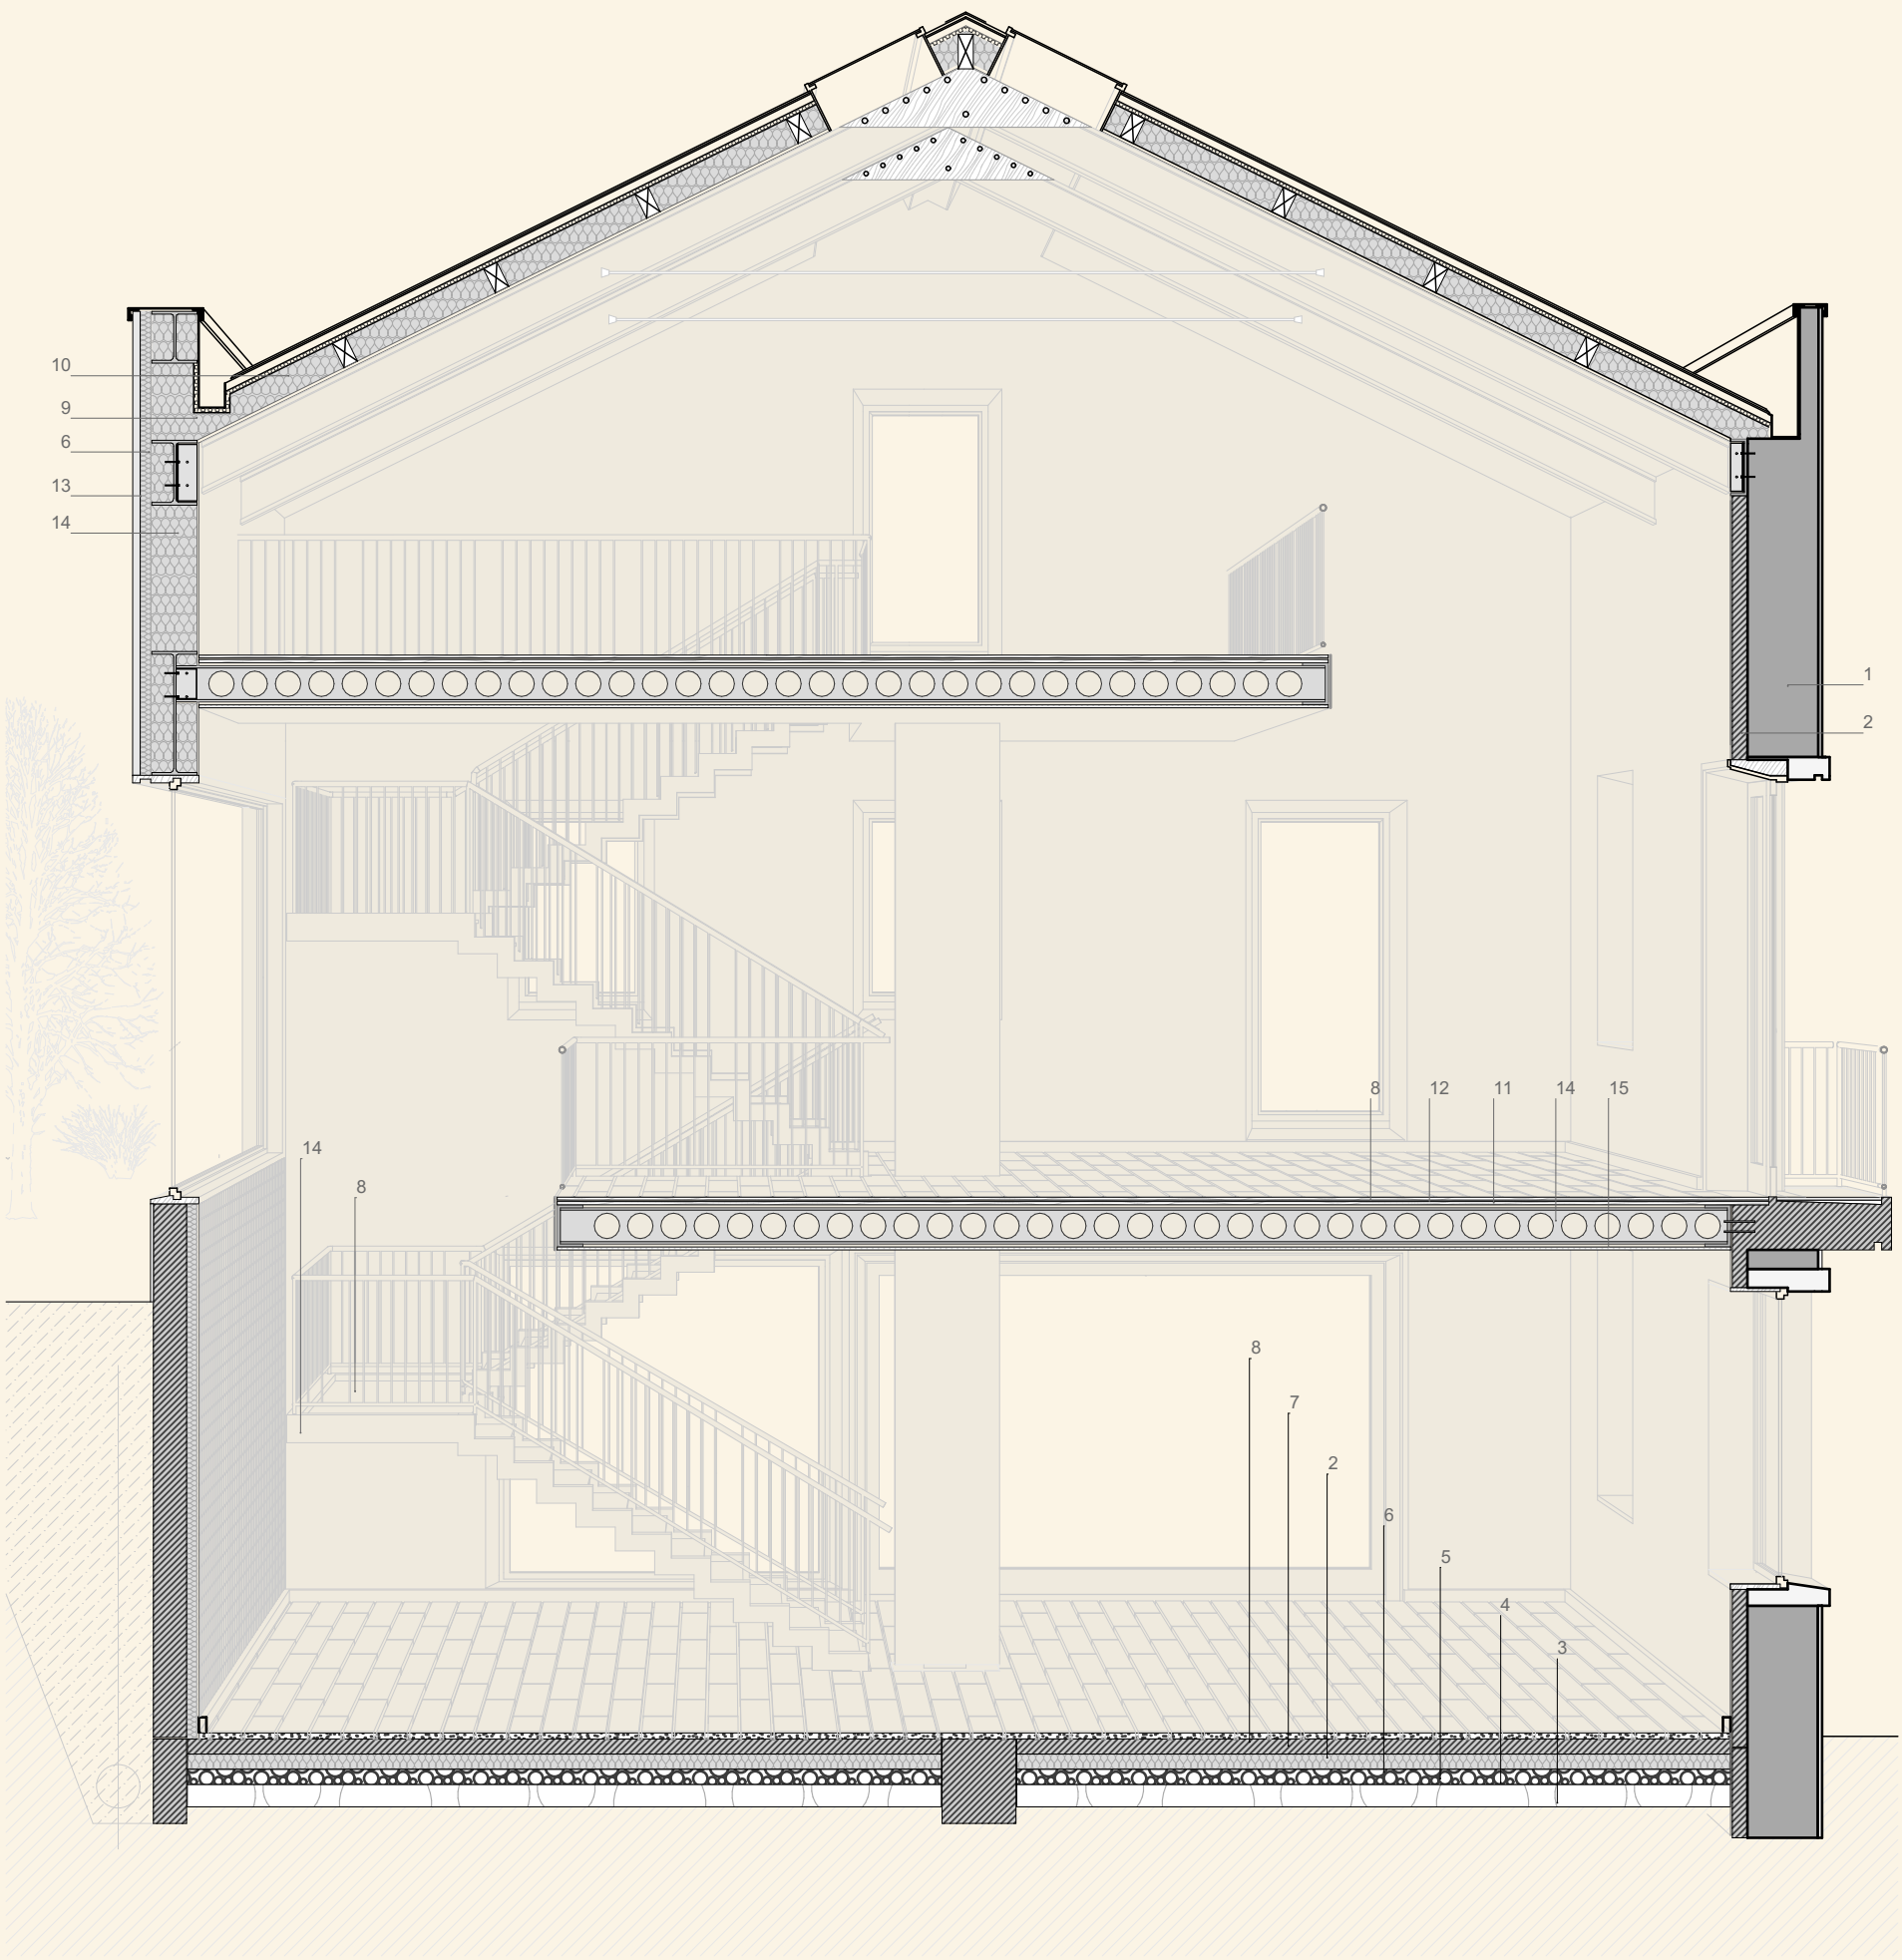

CORTE  
CONSTRUTIVO  
1.30

LEGENDA

- |                              |                                    |
|------------------------------|------------------------------------|
| 1- Parede existente          | 9- Impermeabilização tela pitonada |
| 2- Betão                     | 10- Zinco                          |
| 3- Brita                     | 11- OSB                            |
| 4- Tou-venant                | 12- Isolamento acustico            |
| 5- Impermeabilização         | 13- Reboco armado                  |
| 6- Isolamento termico        | 14- Aço                            |
| 7- Betoniha de regularização | 15- Gesso cartonado                |
| 8- Revestimento madeira      |                                    |

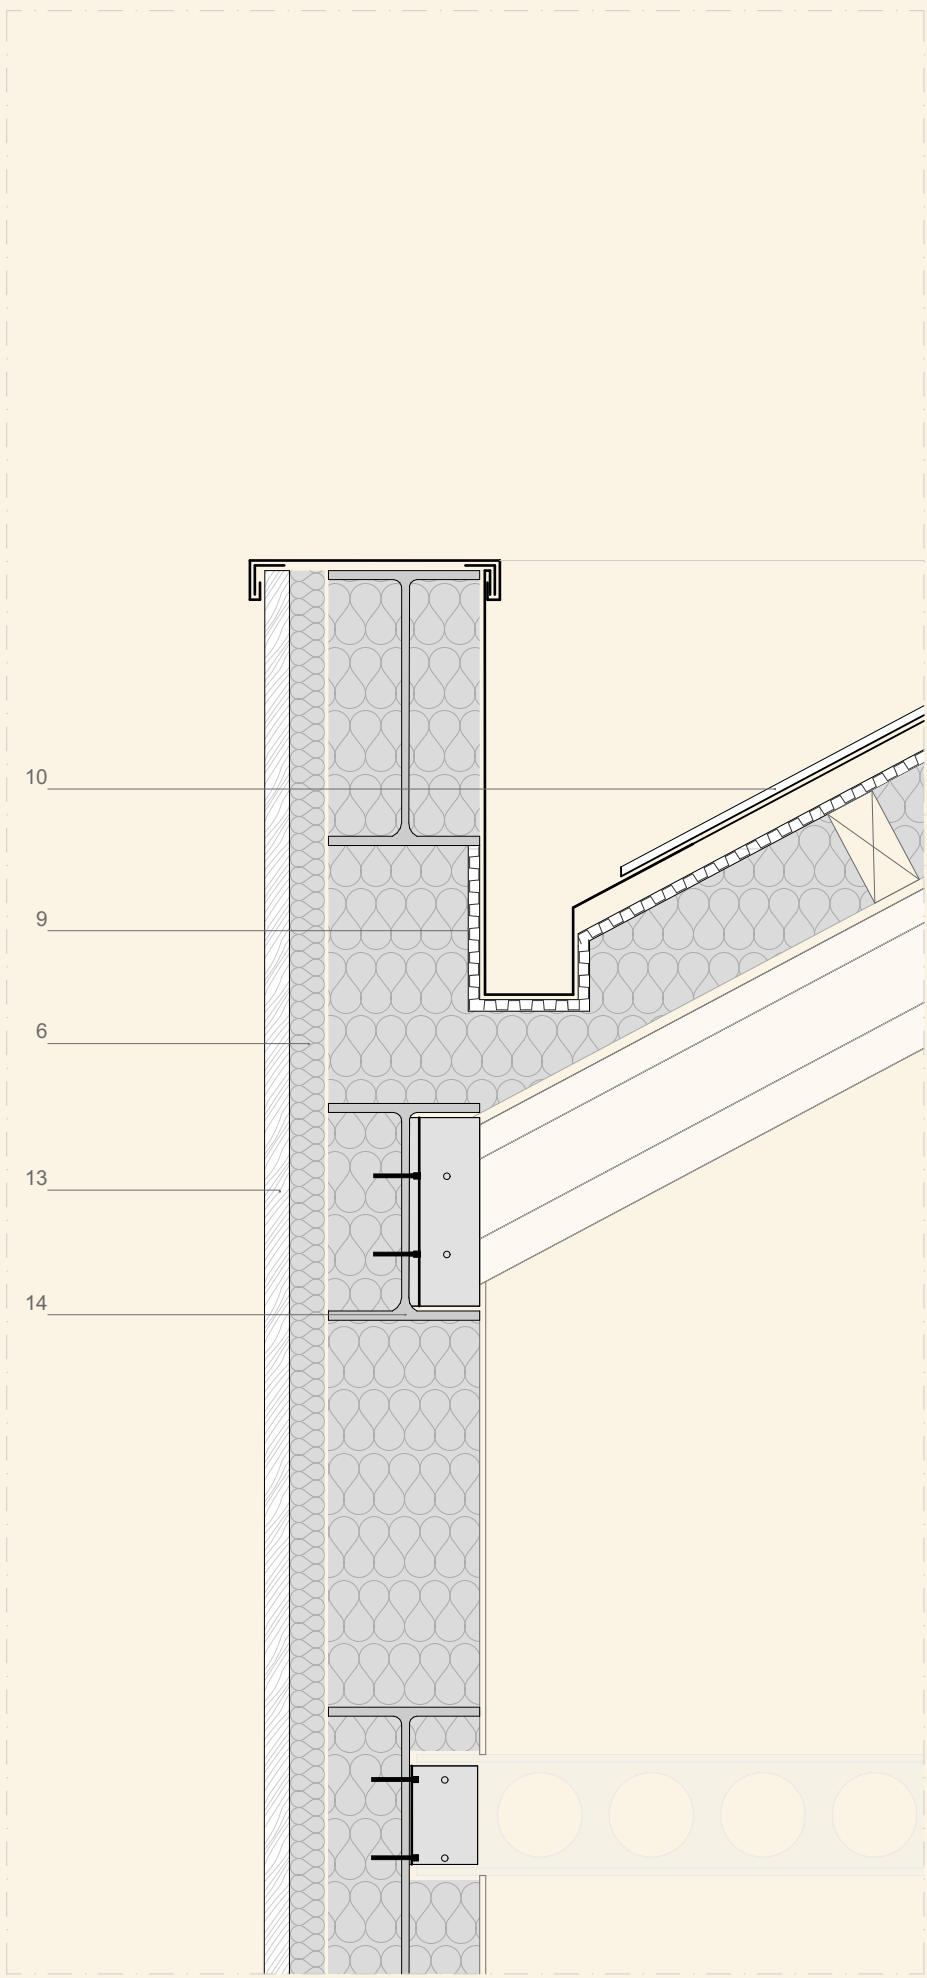


PORMENOR  
1.15



PERSPECTIVA  
INTERIOR




PERSPECTIVA  
EXTERIOR

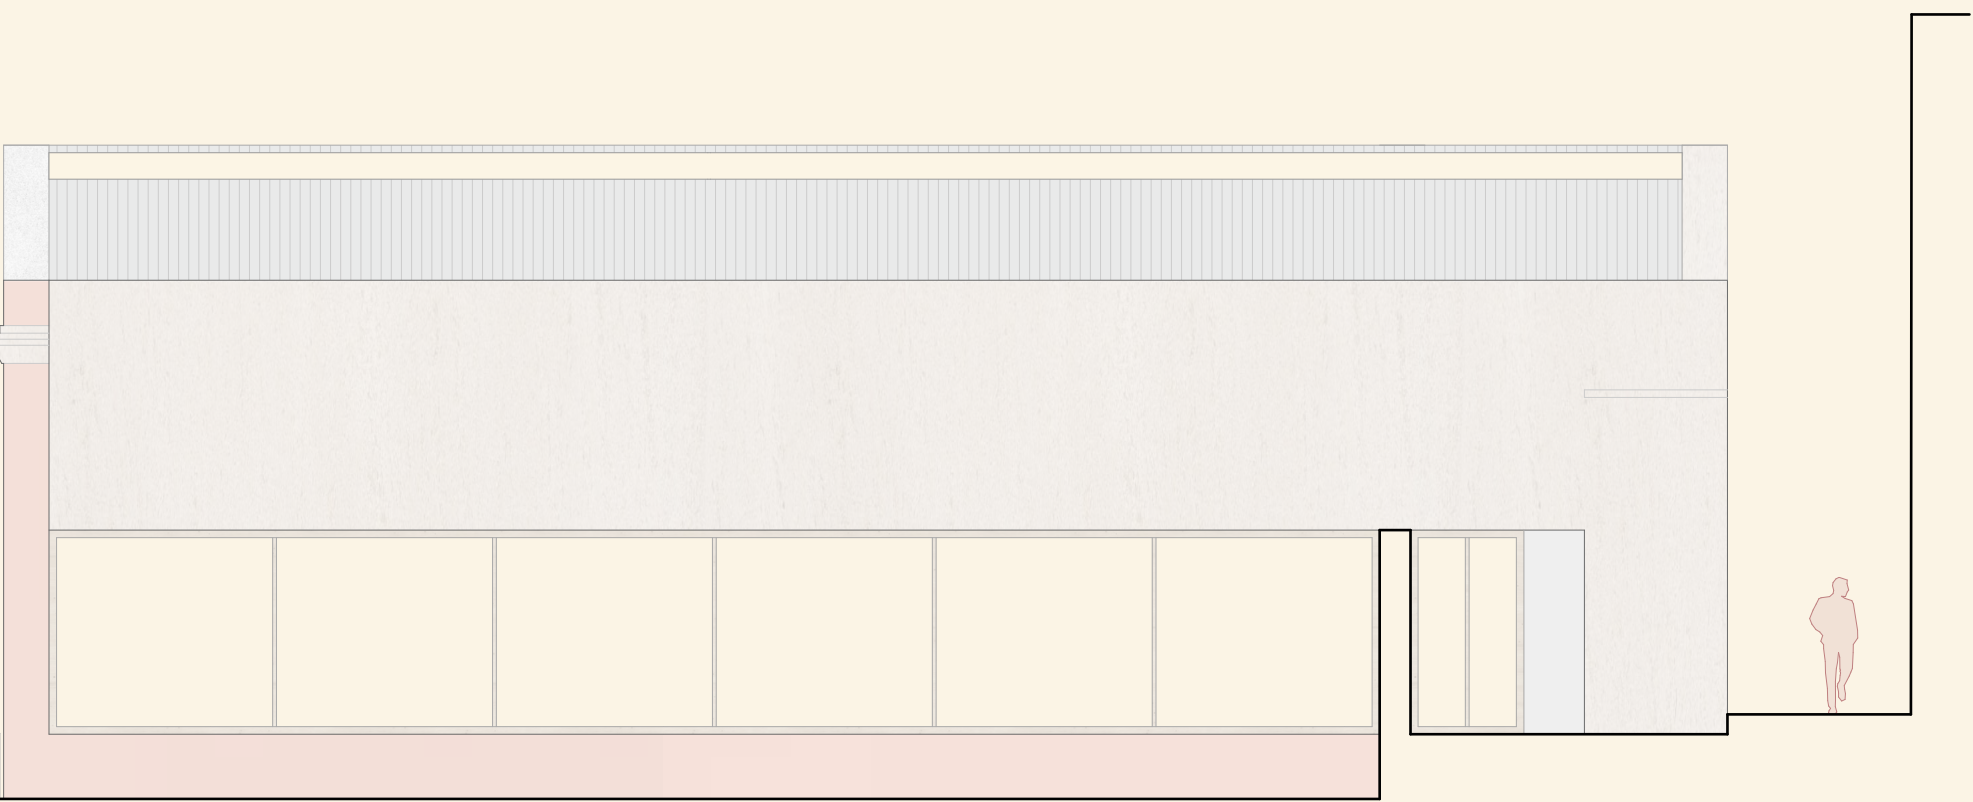


ALCADO NORTE  
1.100



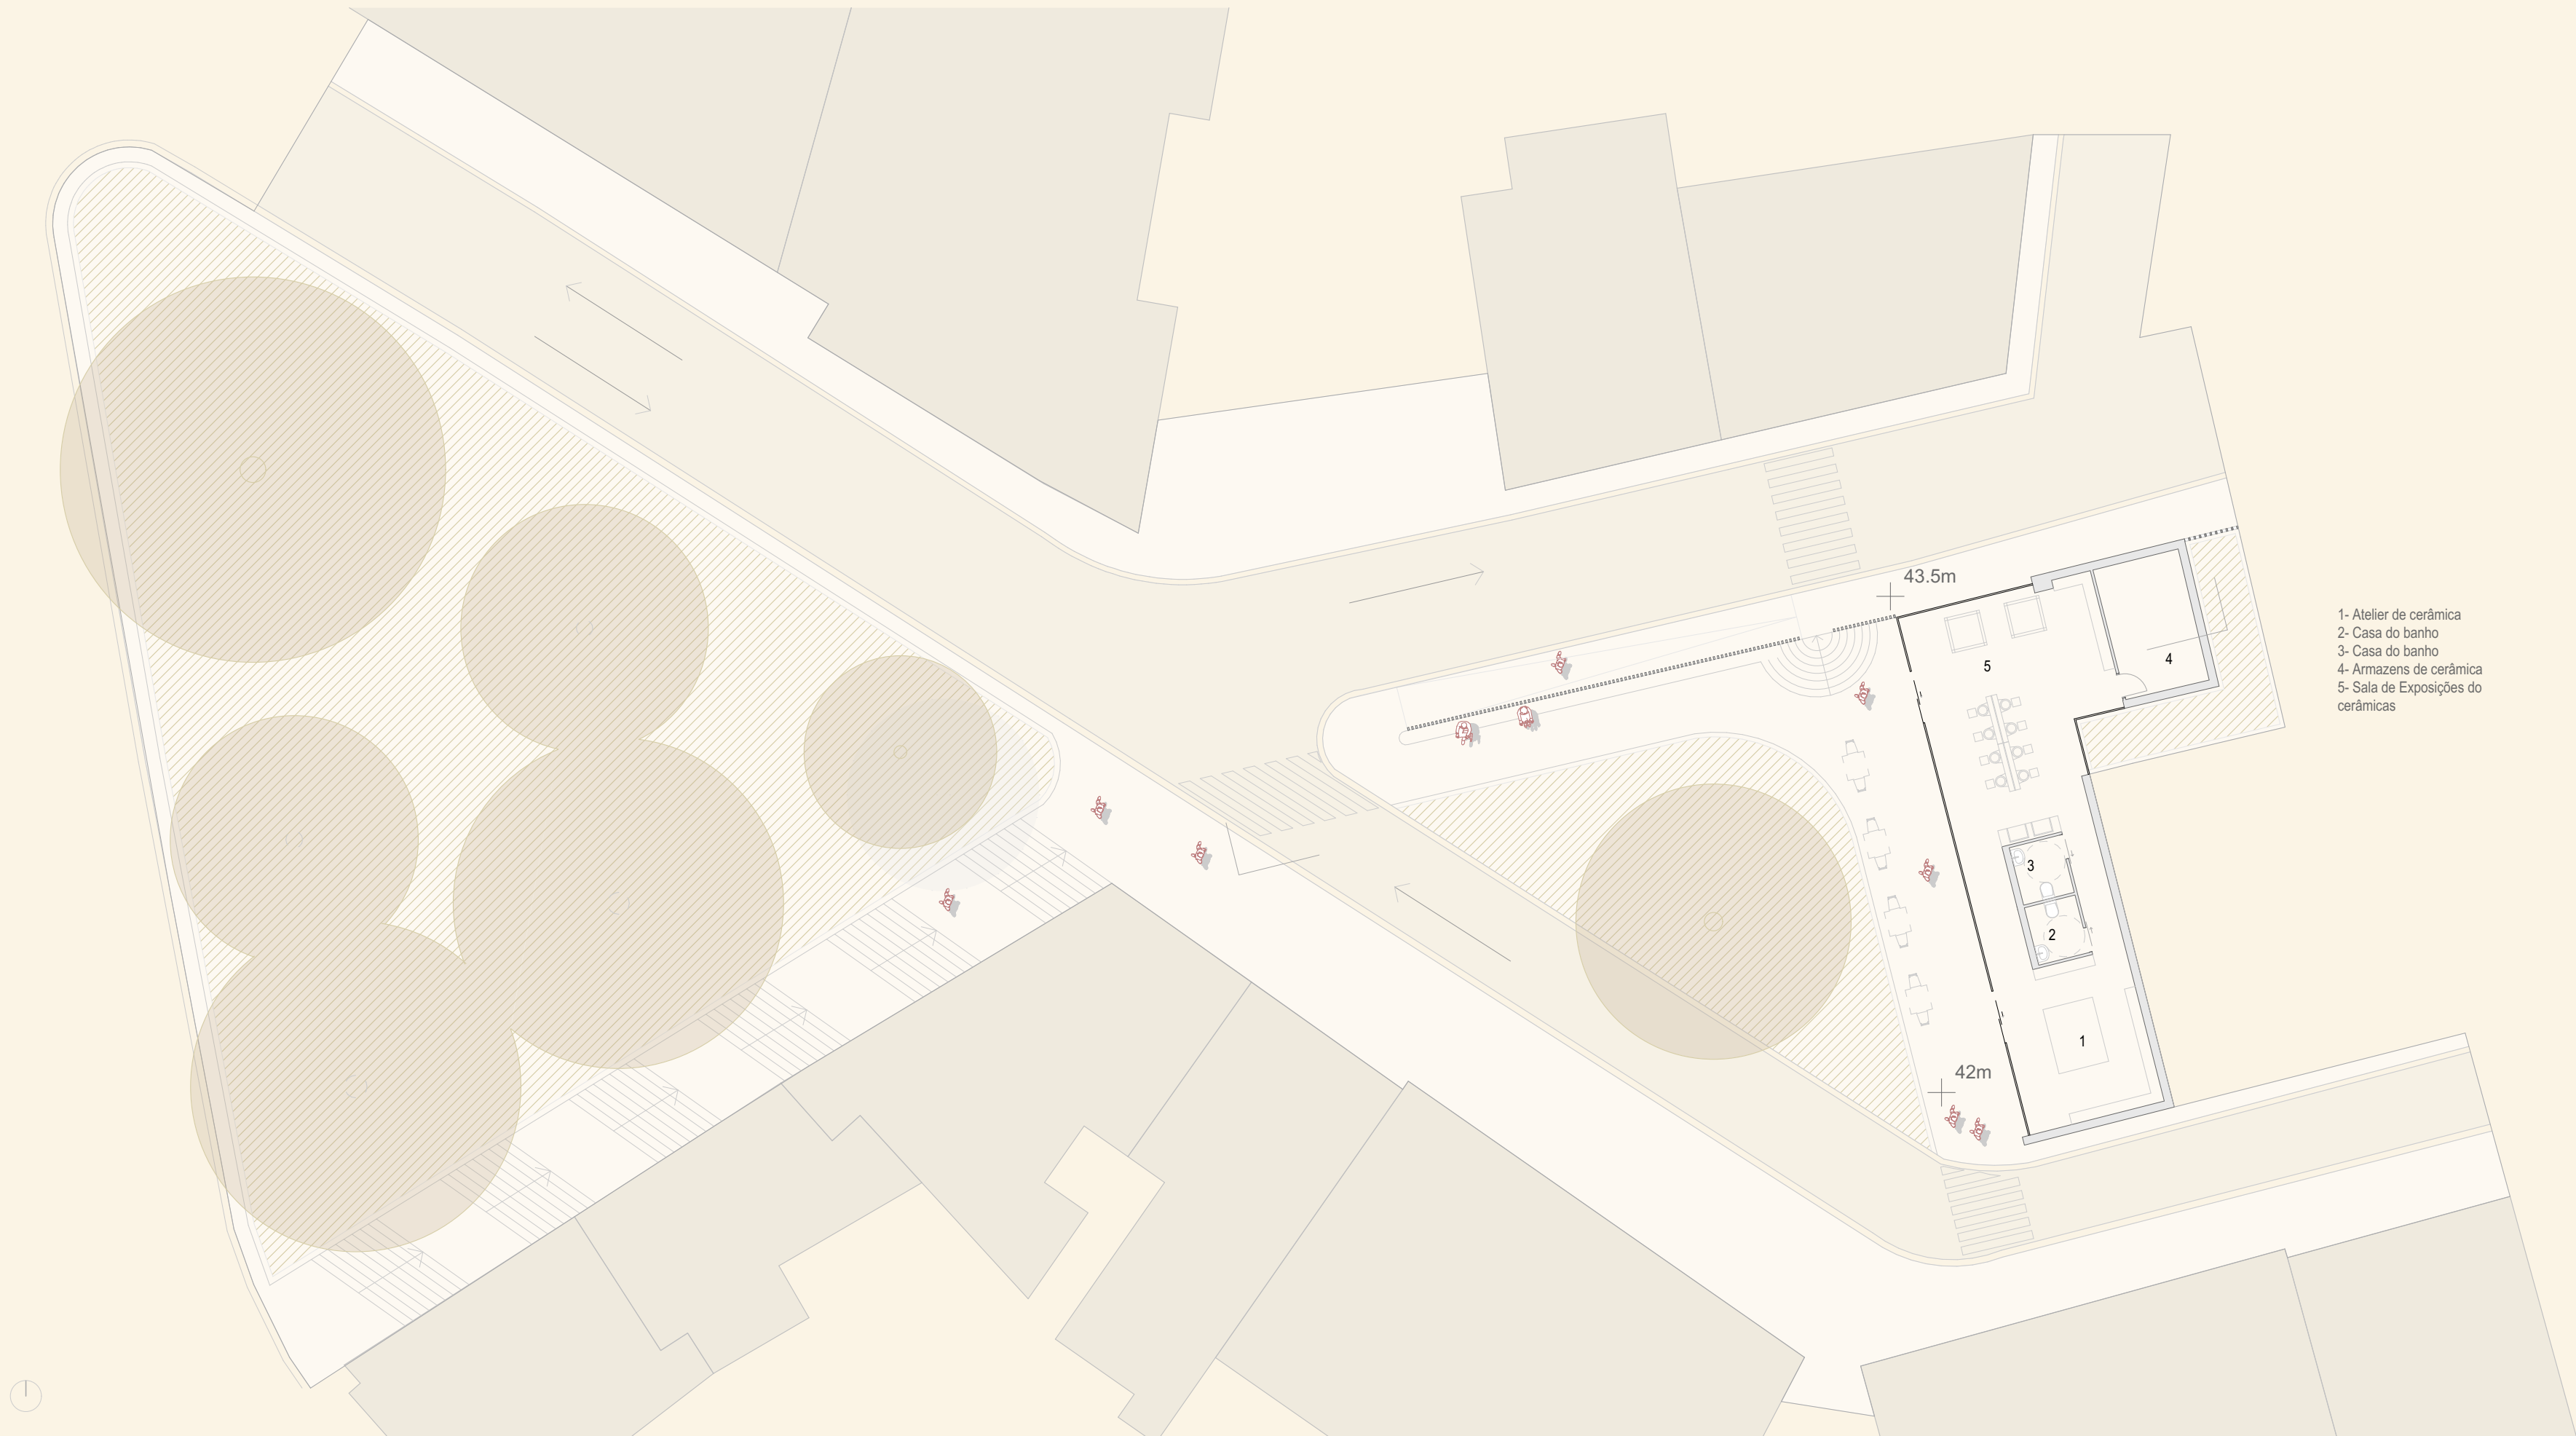

PLANTA  
1.200

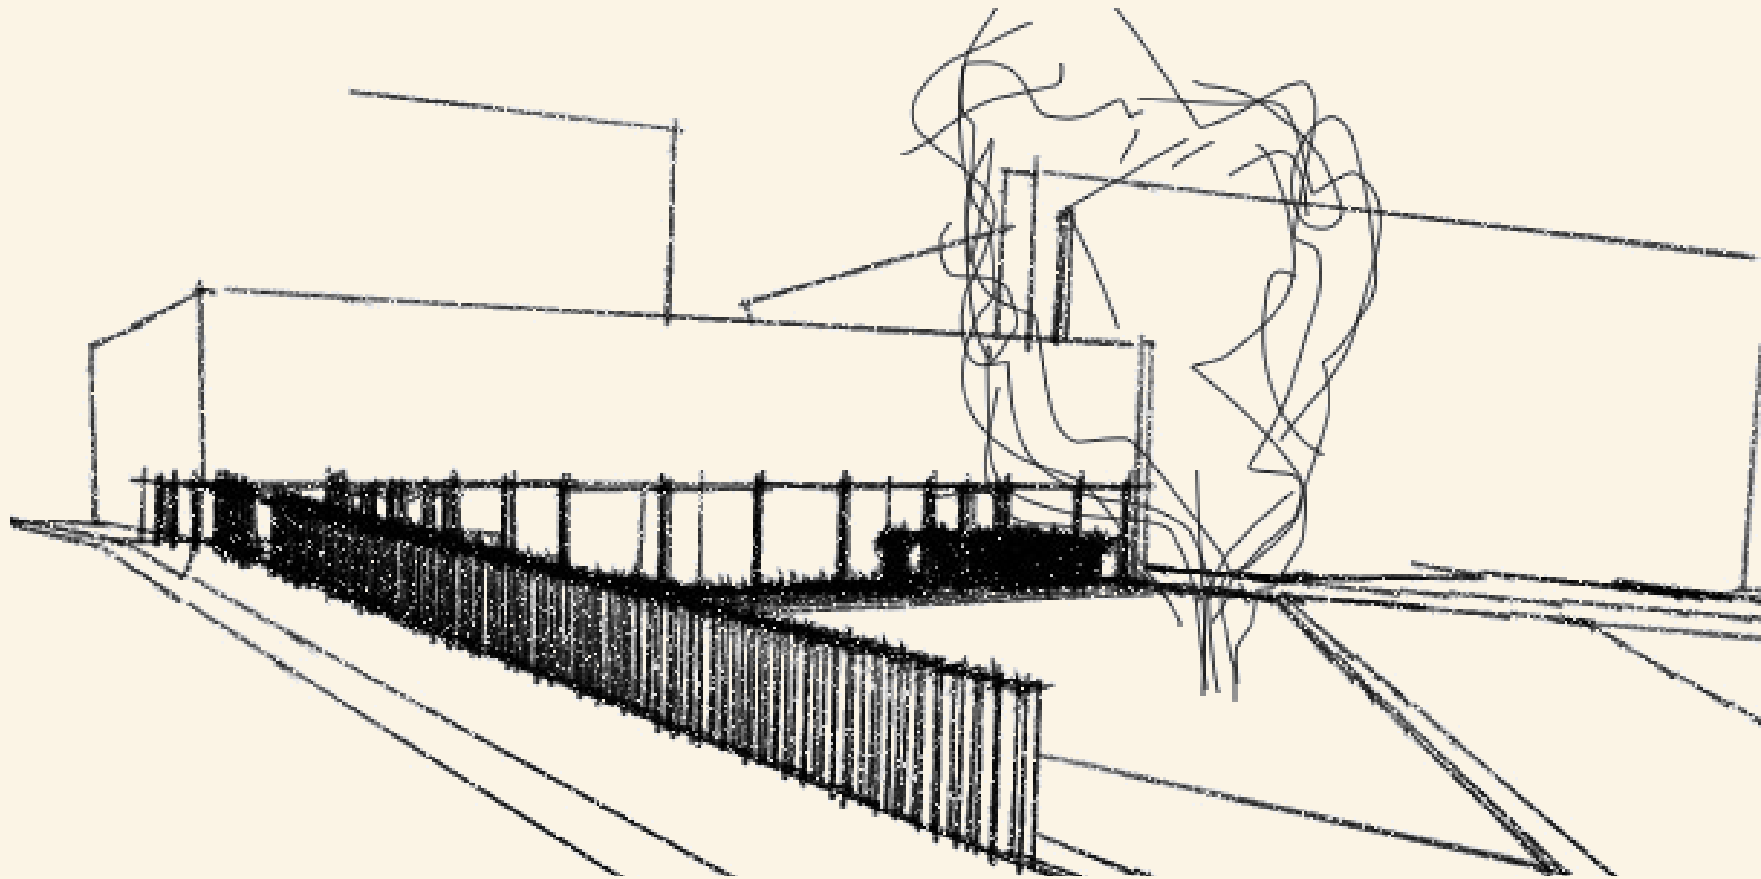


Faiança Artística  
das Caldas da  
Rainha 1ª  
Exposição de M.  
Gustavo Bordalo  
Pinheiro,  
Sociedade de  
Bellas-Artes,  
Porto, 1907




Vazio urbano (B)



Estacionamento vazio urbano (B)

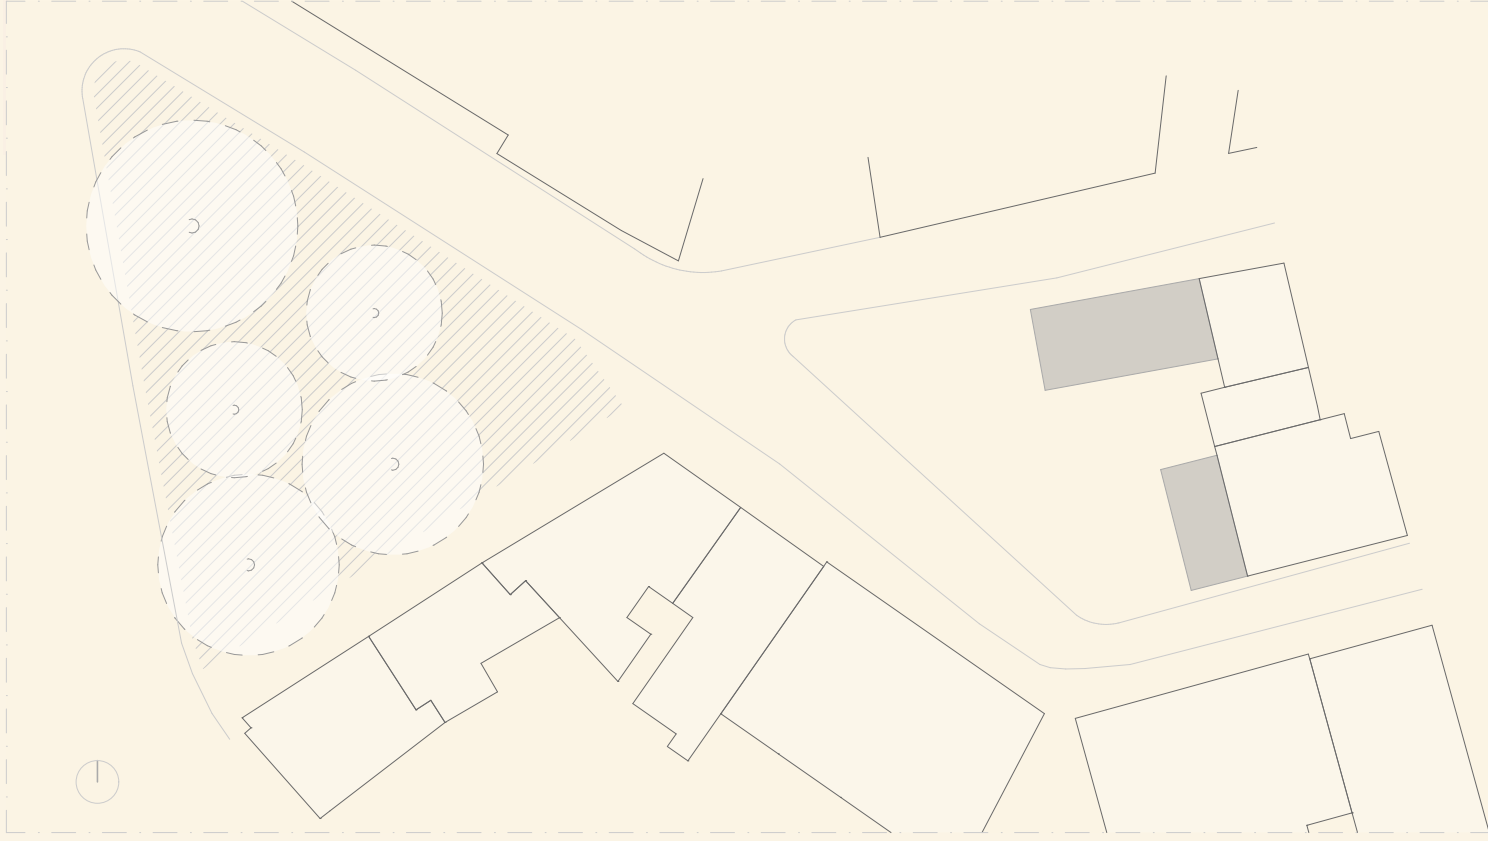

PLANTA  
EXISTANTE  
1.500

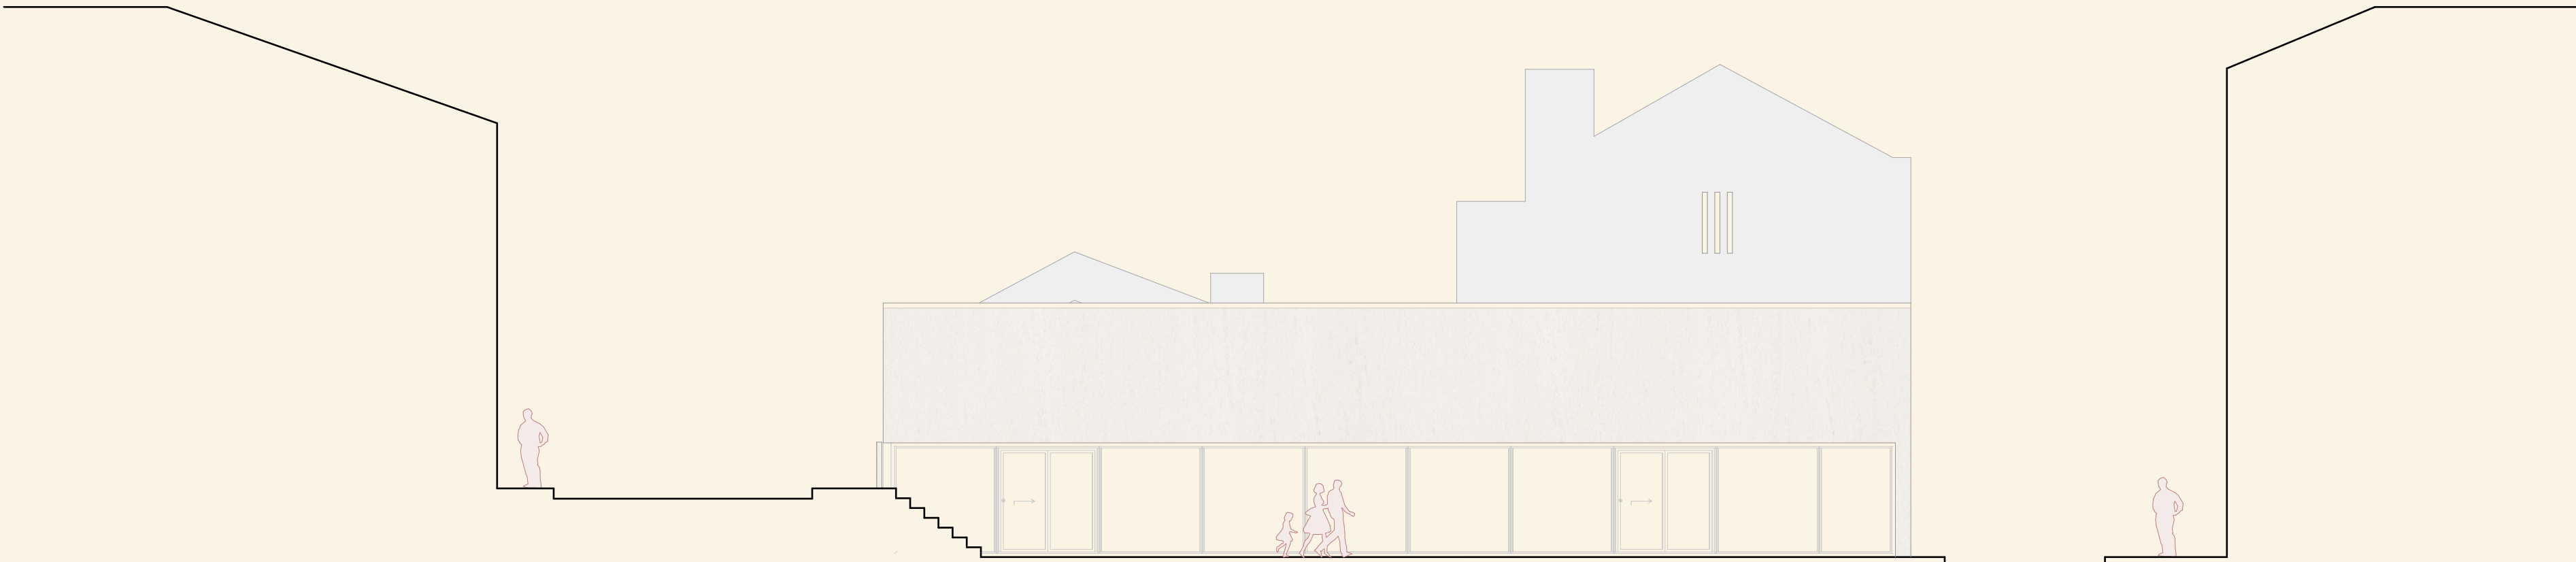

ALCADO OESTE  
1.100





PLANTA  
ATELIER DE  
CERÂMICA  
1.100



PLANTA  
CAFÉ+  
LAVANDERIA  
1.100



PERSPECTIVA  
EXTERIOR



PERSPECTIVA  
INTERIOR



CORTE  
1.100