

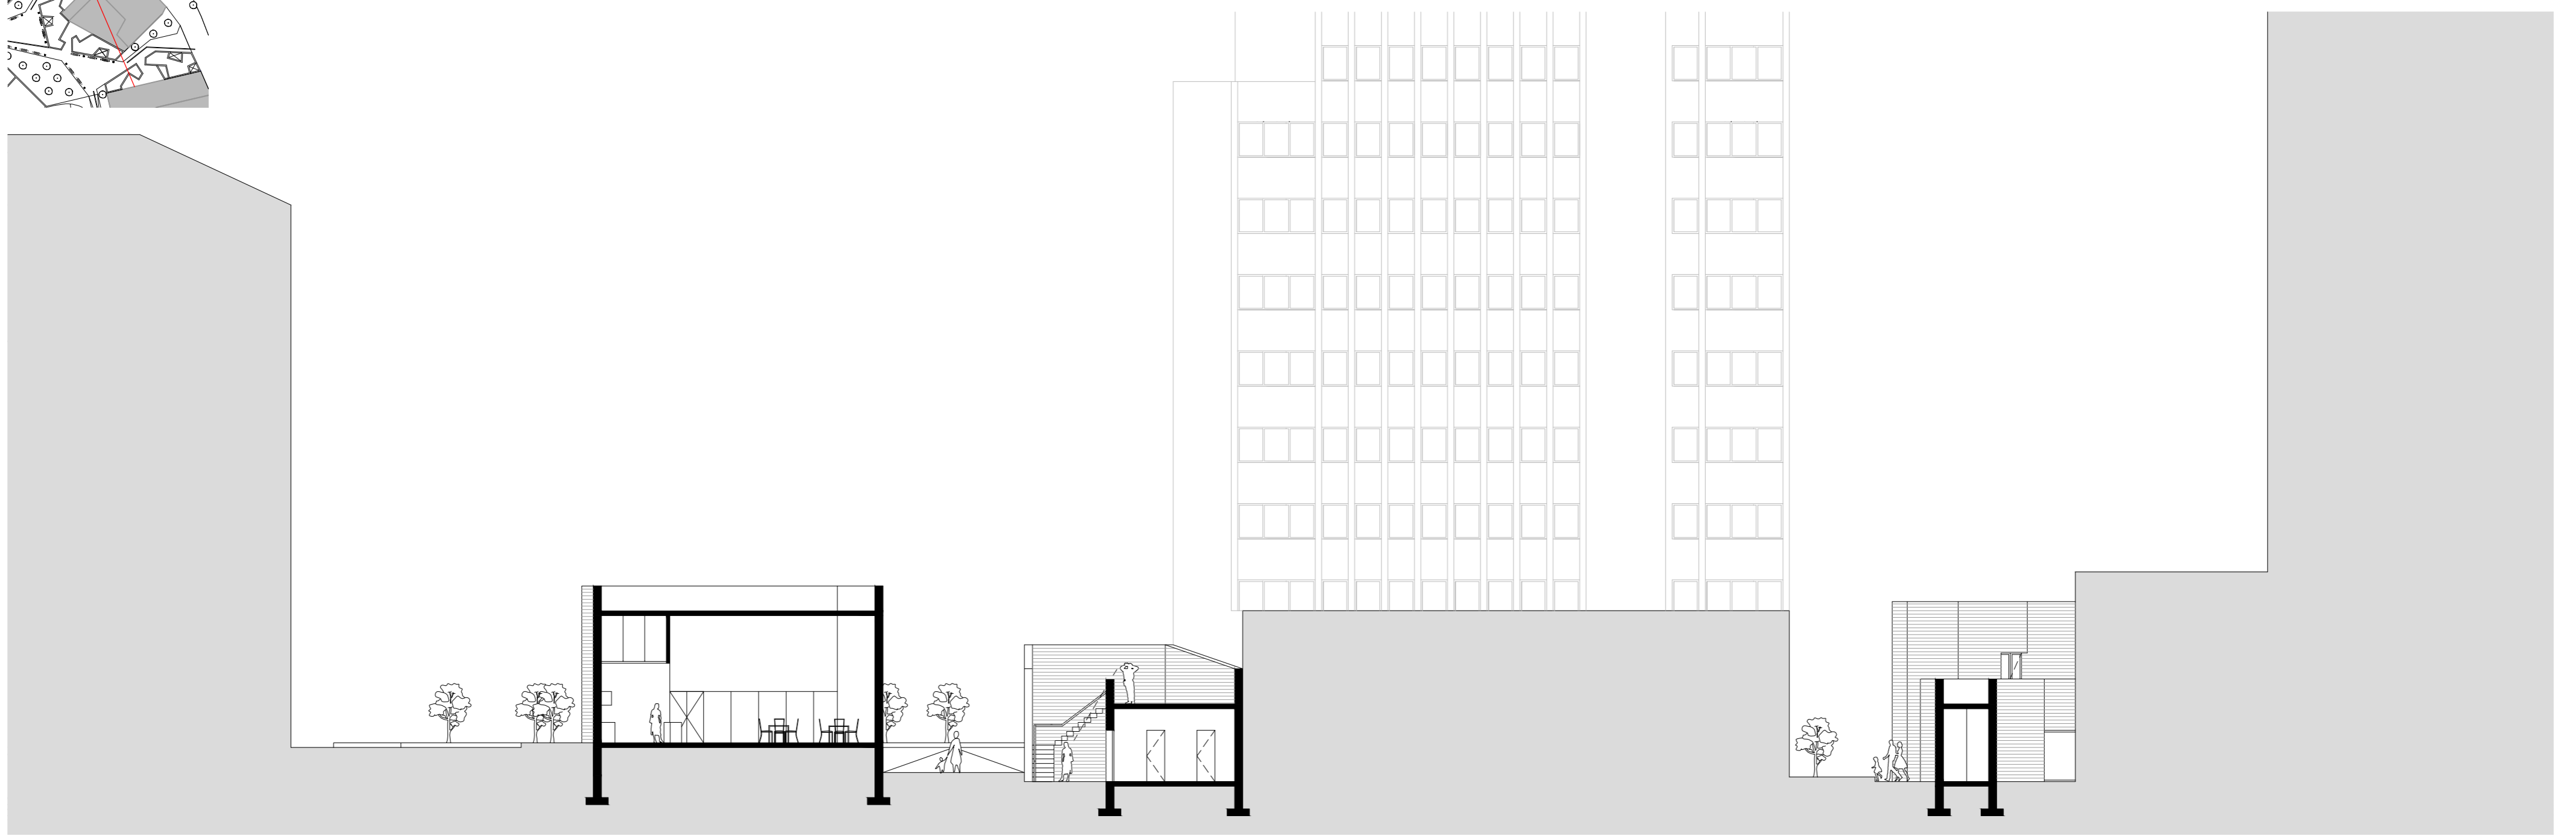
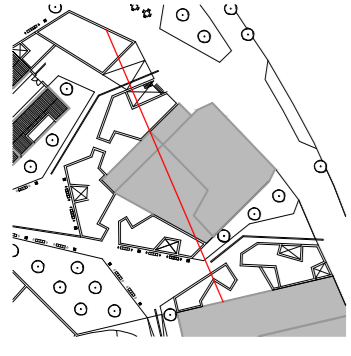


Corte a-a (habitação nº1)

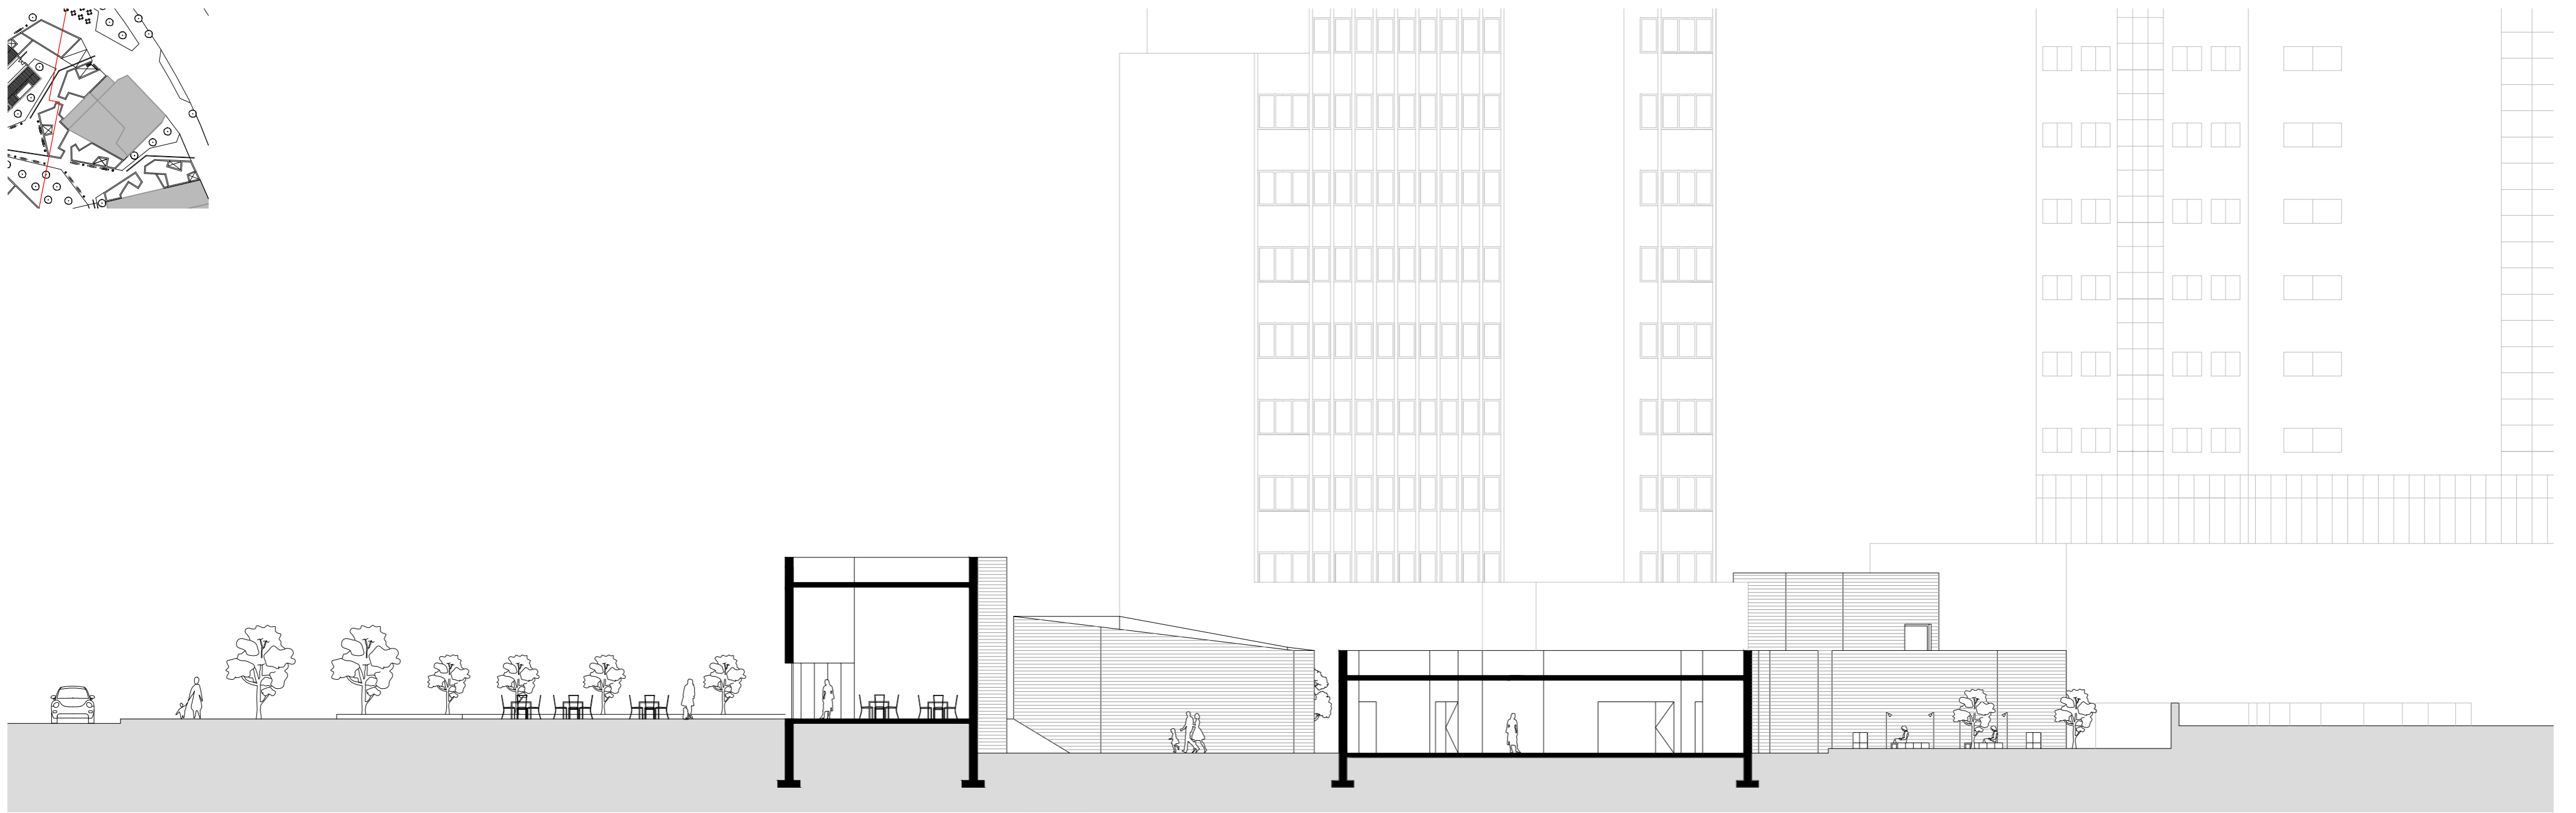

Corte a-b (habitação nº1 e cafeteria)

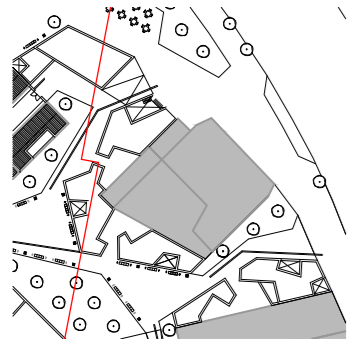

Corte b-a (habitação nº2 e cafeteria)

