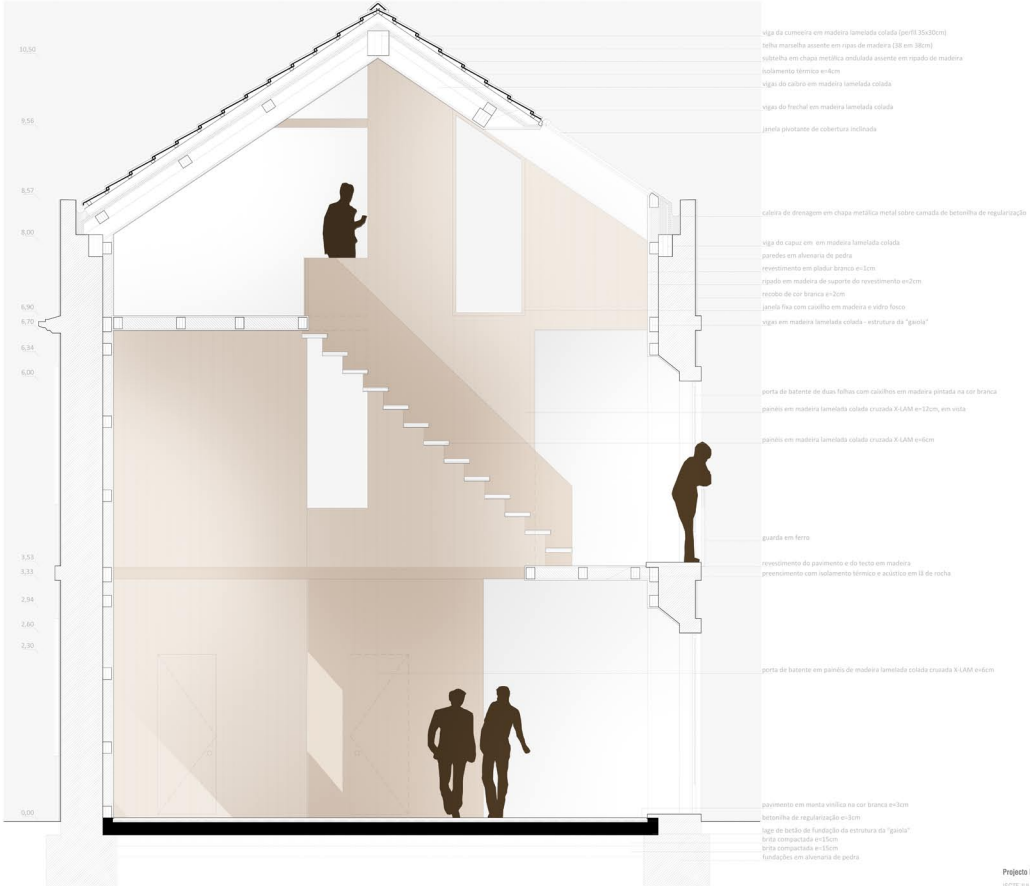

Projecto Final de Arquitectura 4 **Habitações - Tema I**
Rita Rodrigues Aeroplan Mundo Novo - Amazonas 2013
ISCTE-IUL 30-10-2013 **Detalhe Construtivo - Corte BB'**

ESCALA 1:20

12