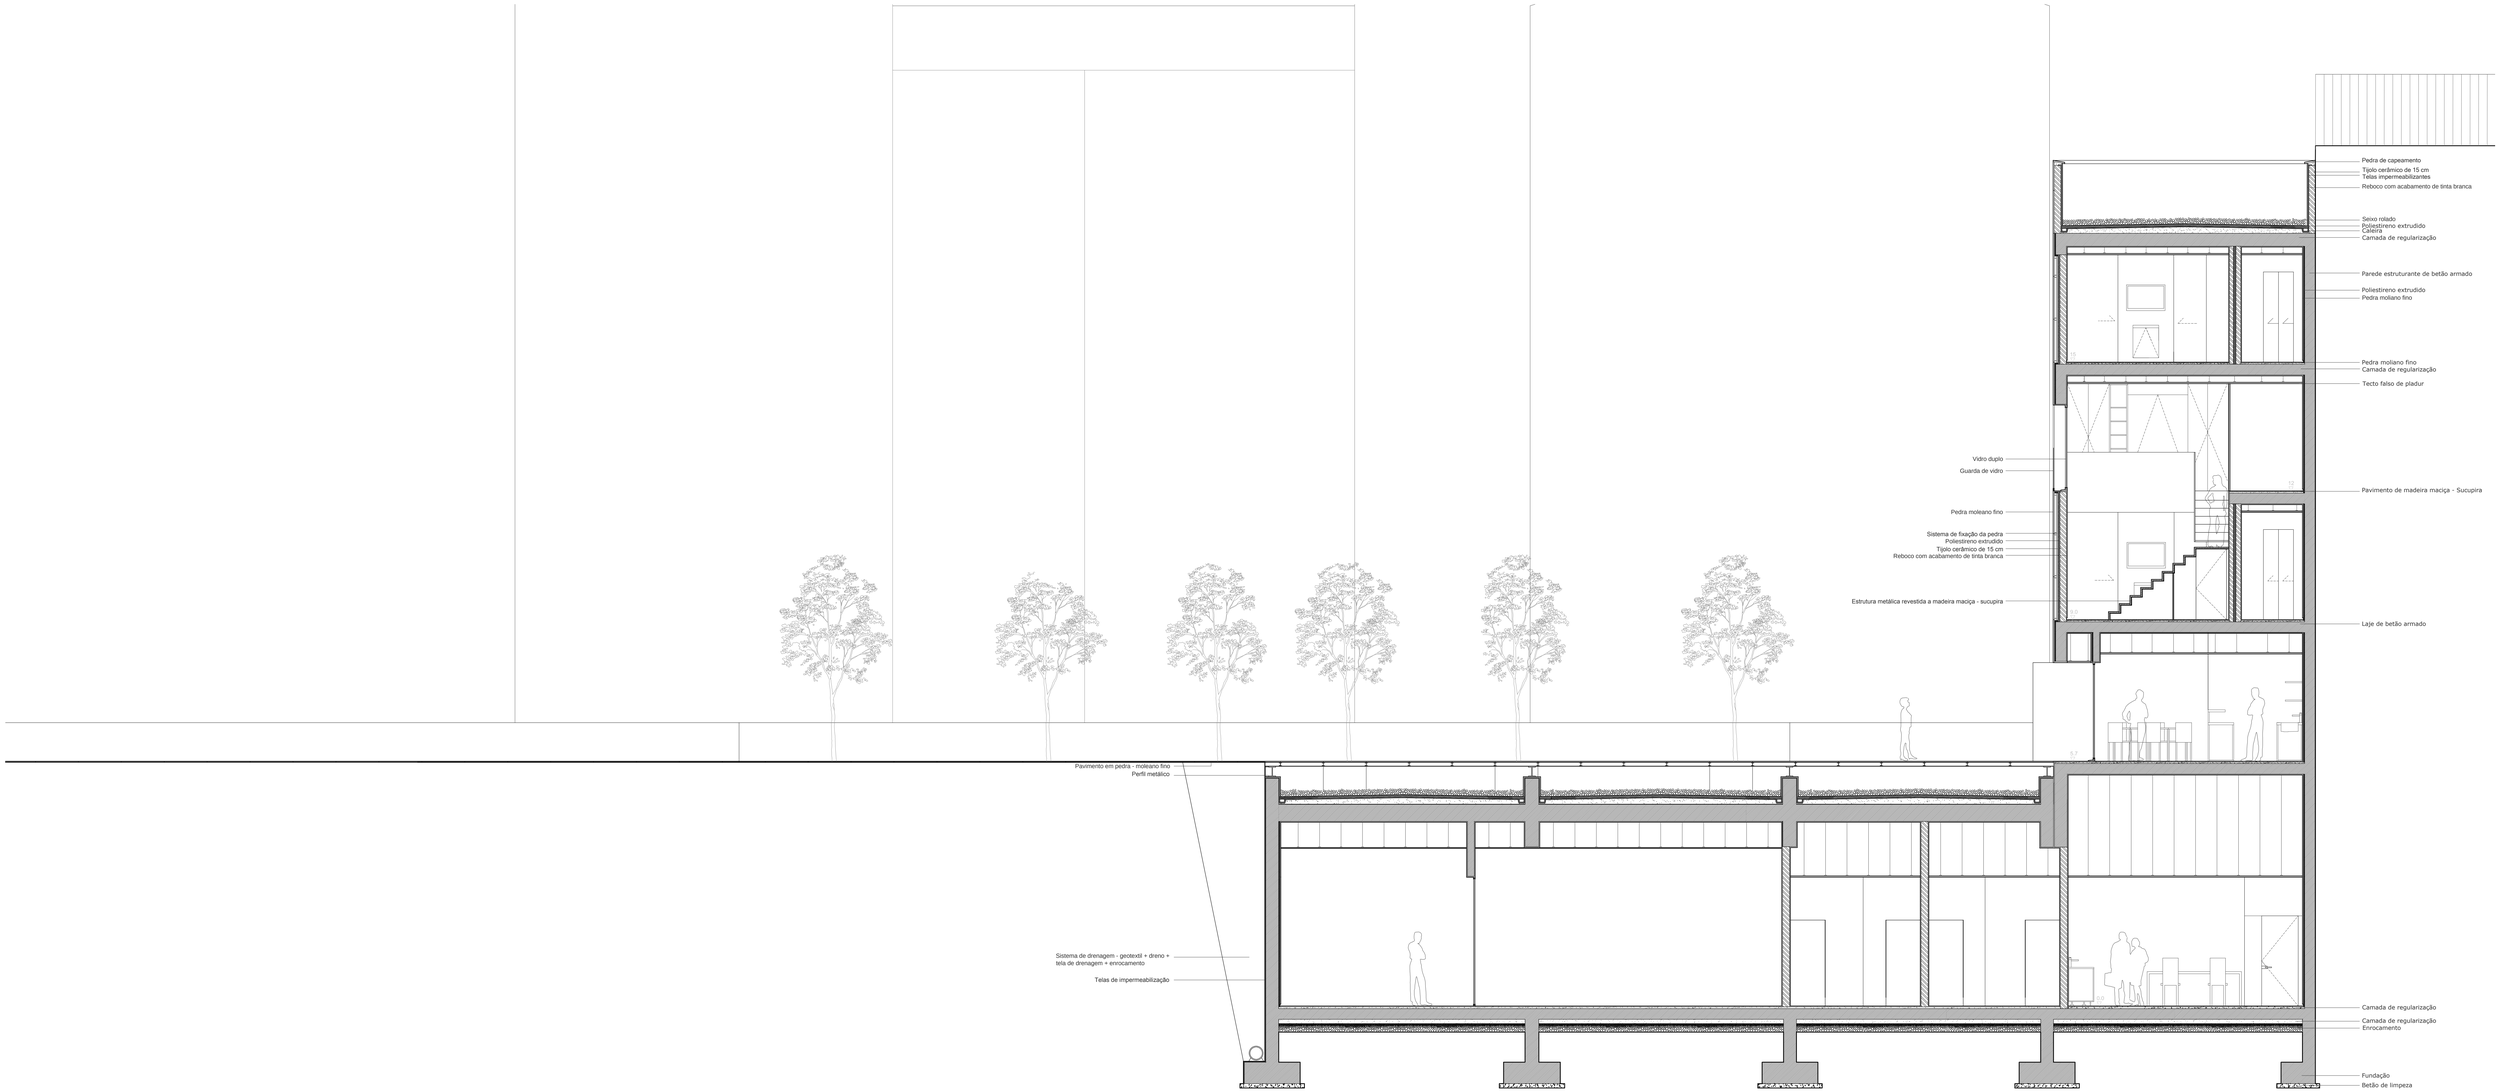
Pedra de capeamento
Tijolo cerâmico de 15 cm
Telas impermeabilizantes
Reboco com acabamento de tinta branca
Seixo rolado
Poliestireno extrudido
Caleira
Camada de regularização
Parede estruturante de betão armado
Poliestireno extrudido
Pedra moliano fino
Pedra moliano fino
Camada de regularização
Tecto falso de pladur
Vidro duplo
Guarda de vidro
Pavimento de madeira maciça - Sucupira
Pedra moleano fino
Sistema de fixação da pedra
Poliestireno extrudido
Tijolo cerâmico de 15 cm
Reboco com acabamento de tinta branca
Estrutura metálica revestida a madeira maciça - sucupira
Laje de betão armado
Pavimento em pedra - moleano fino
Perfil metálico
Sistema de drenagem - geotextil + dreno +
tela de drenagem + enrocamento
Telas de impermeabilização
Camada de regularização
Camada de regularização
Enrocamento
Fundação
Betão de limpeza

Corte E