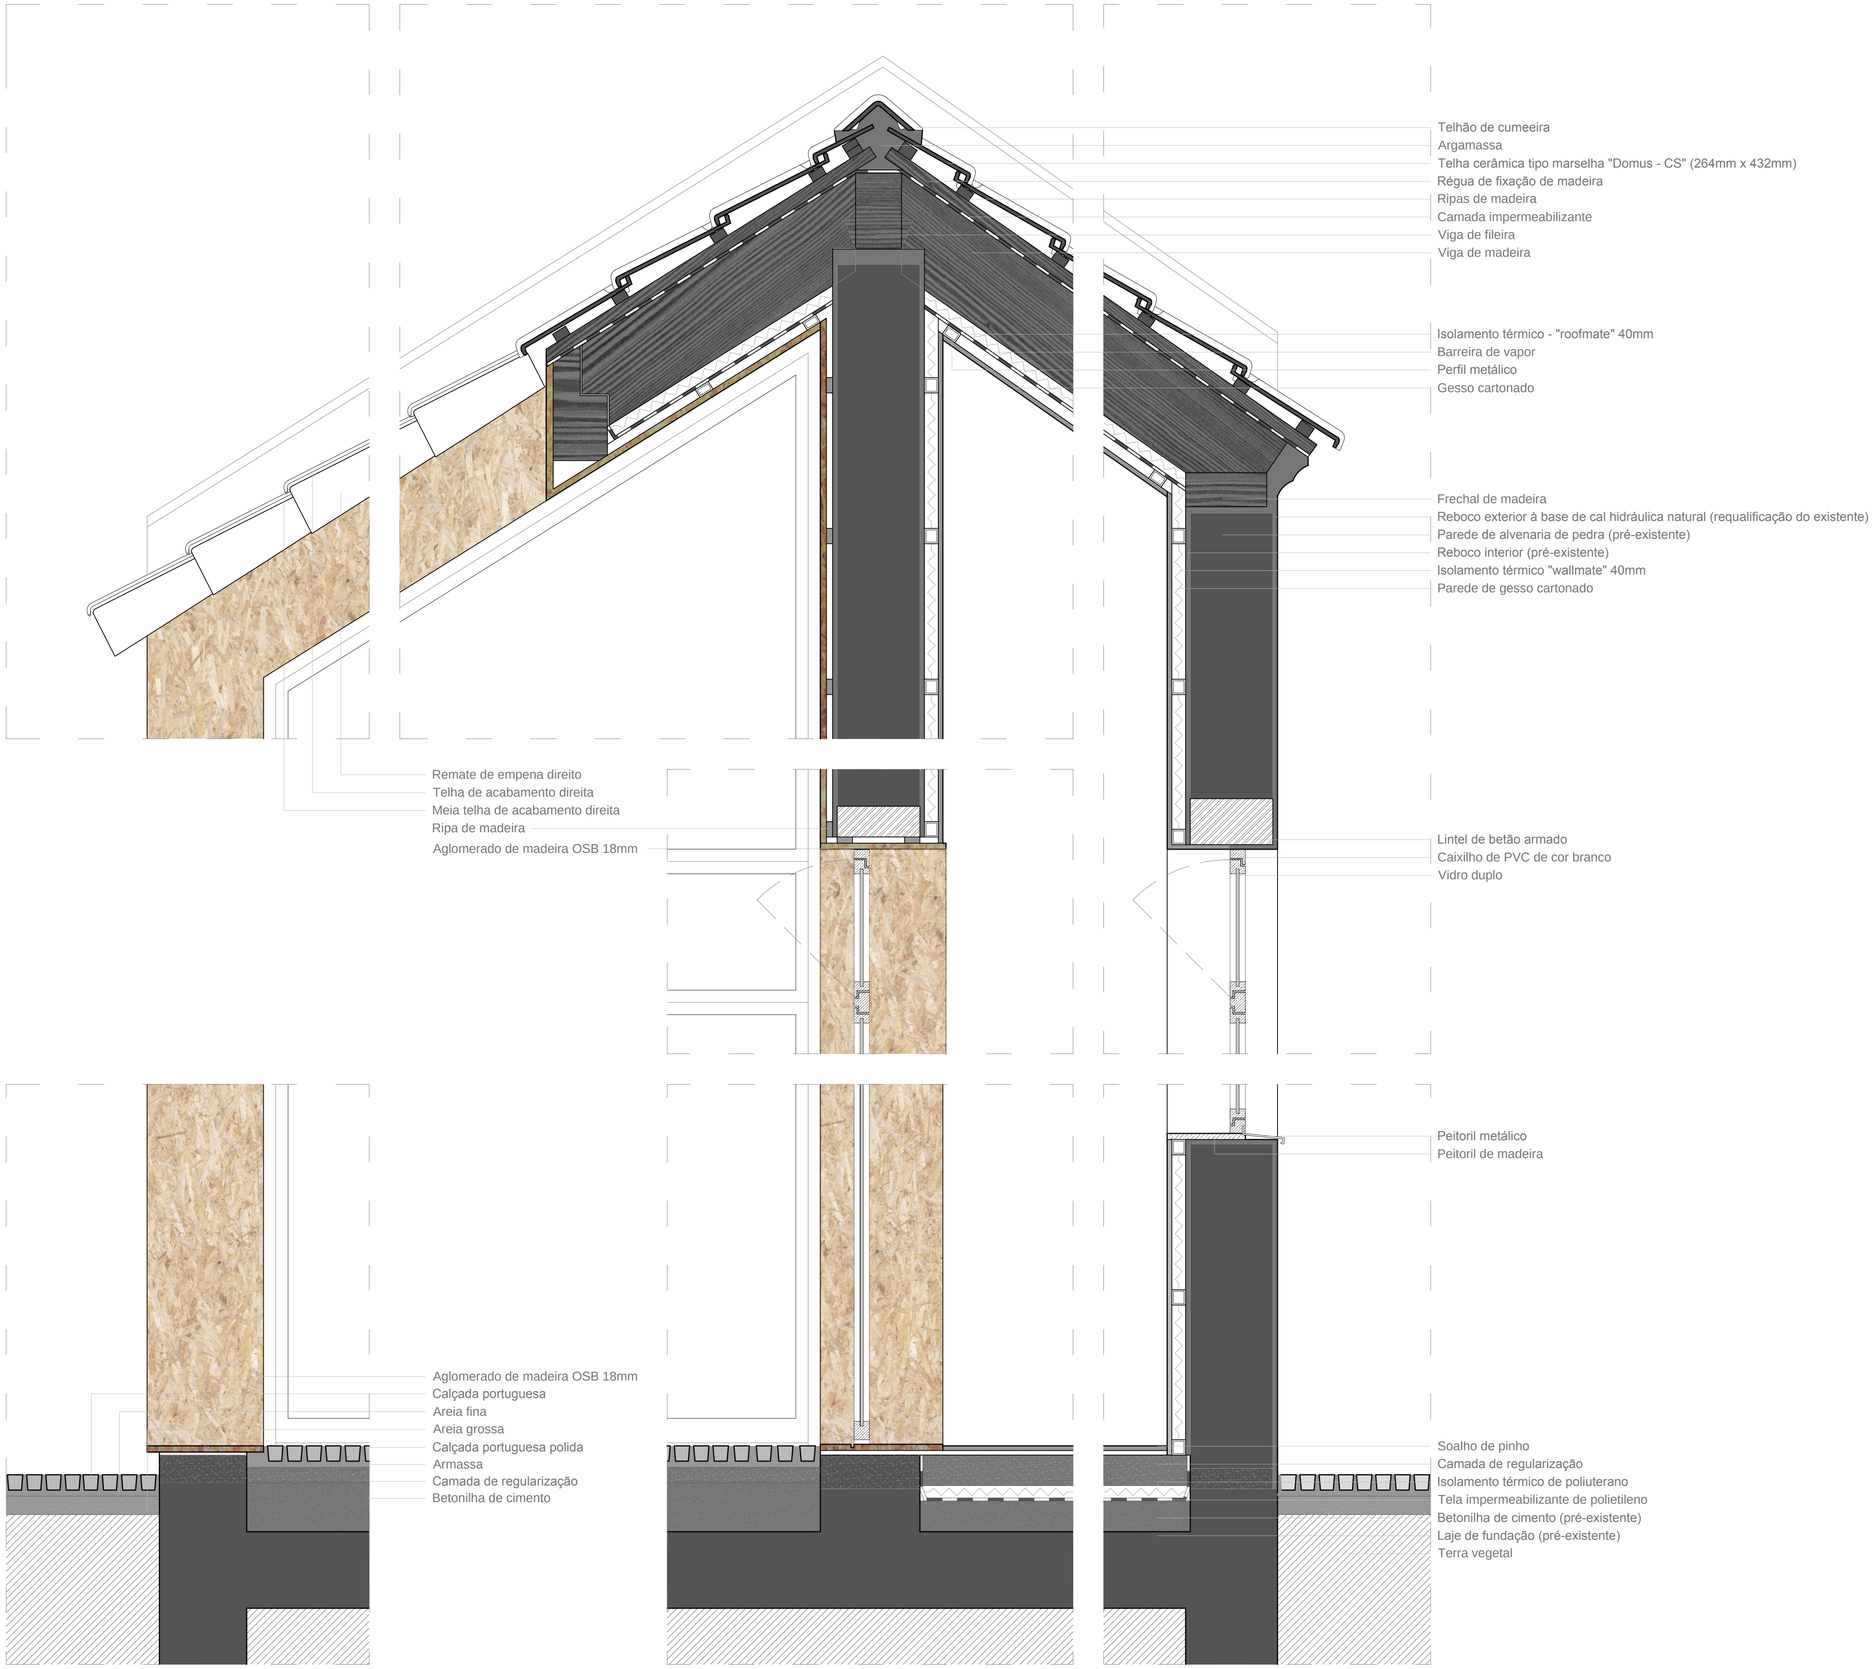
Telhão de cumeeira
Argamassa
Telha cerâmica tipo marselha "Domus - CS" (264mm x 432mm)
Régua de fixação de madeira
Ripas de madeira
Camada impermeabilizante
Viga de fileira
Viga de madeira
Isolamento térmico - "roofmate" 40mm
Barreira de vapor
Perfil metálico
Gesso cartonado
Frechal de madeira
Reboco exterior à base de cal hidráulica natural (requalificação do existente)
Parede de alvenaria de pedra (pré-existente)
Reboco interior (pré-existente)
Isolamento térmico "wallmate" 40mm
Parede de gesso cartonado
Remate de empena direito
Telha de acabamento direita
Meia telha de acabamento direita
Ripa de madeira
Aglomerado de madeira OSB 18mm
Lintel de betão armado
Caixilho de PVC de cor branco
Vidro duplo
Peitoril metálico
Peitoril de madeira
Aglomerado de madeira OSB 18mm
Calçada portuguesa
Areia fina
Areia grossa
Calçada portuguesa polida
Armassa
Camada de regularização
Betonilha de cimento
Soalho de pinho
Camada de regularização
Isolamento térmico de poliuterano
Tela impermeabilizante de polietileno
Betonilha de cimento (pré-existente)
Laje de fundação (pré-existente)
Terra vegetal