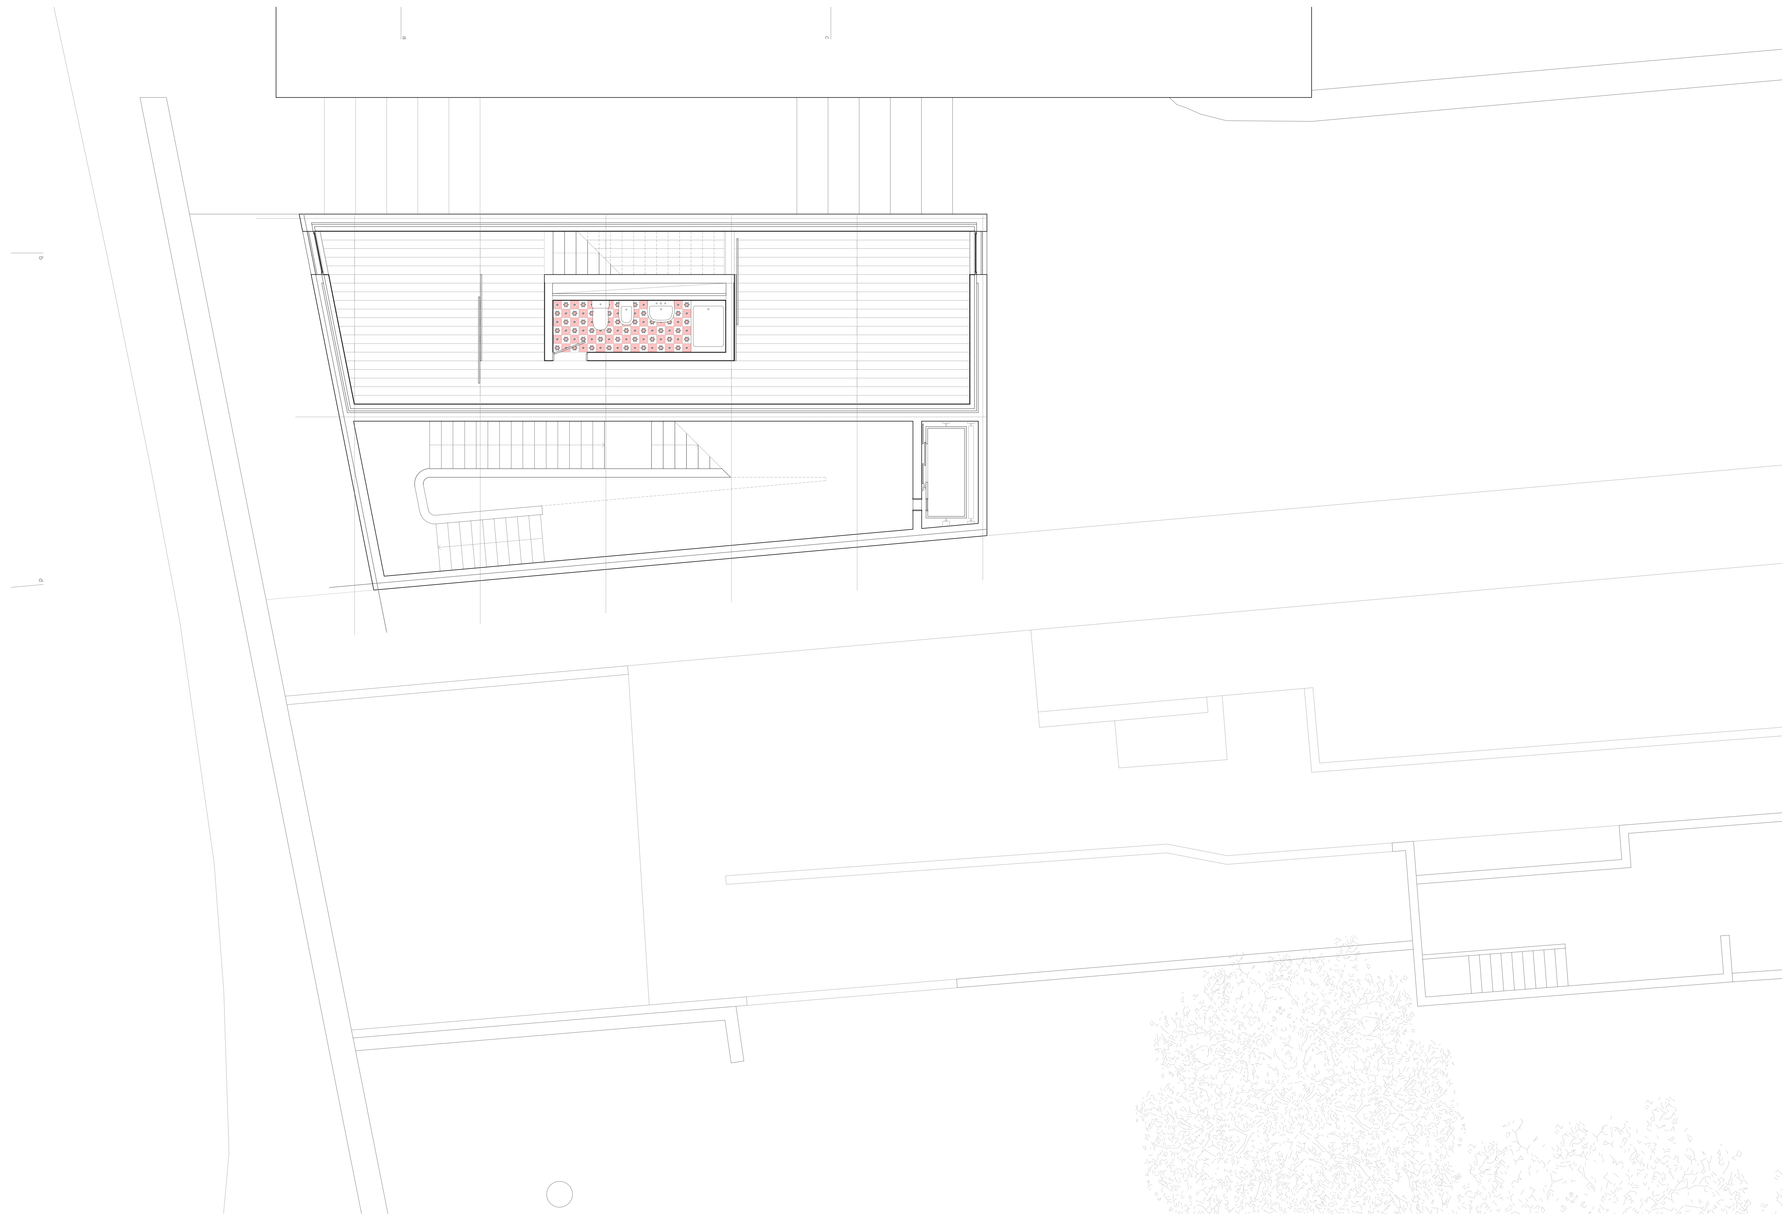

Planta | Piso 1_5 | Esc.: 1/50

Projecto Final de Arquitectura 2012/2013 | Amoreiras | Camila Mairos Lutas

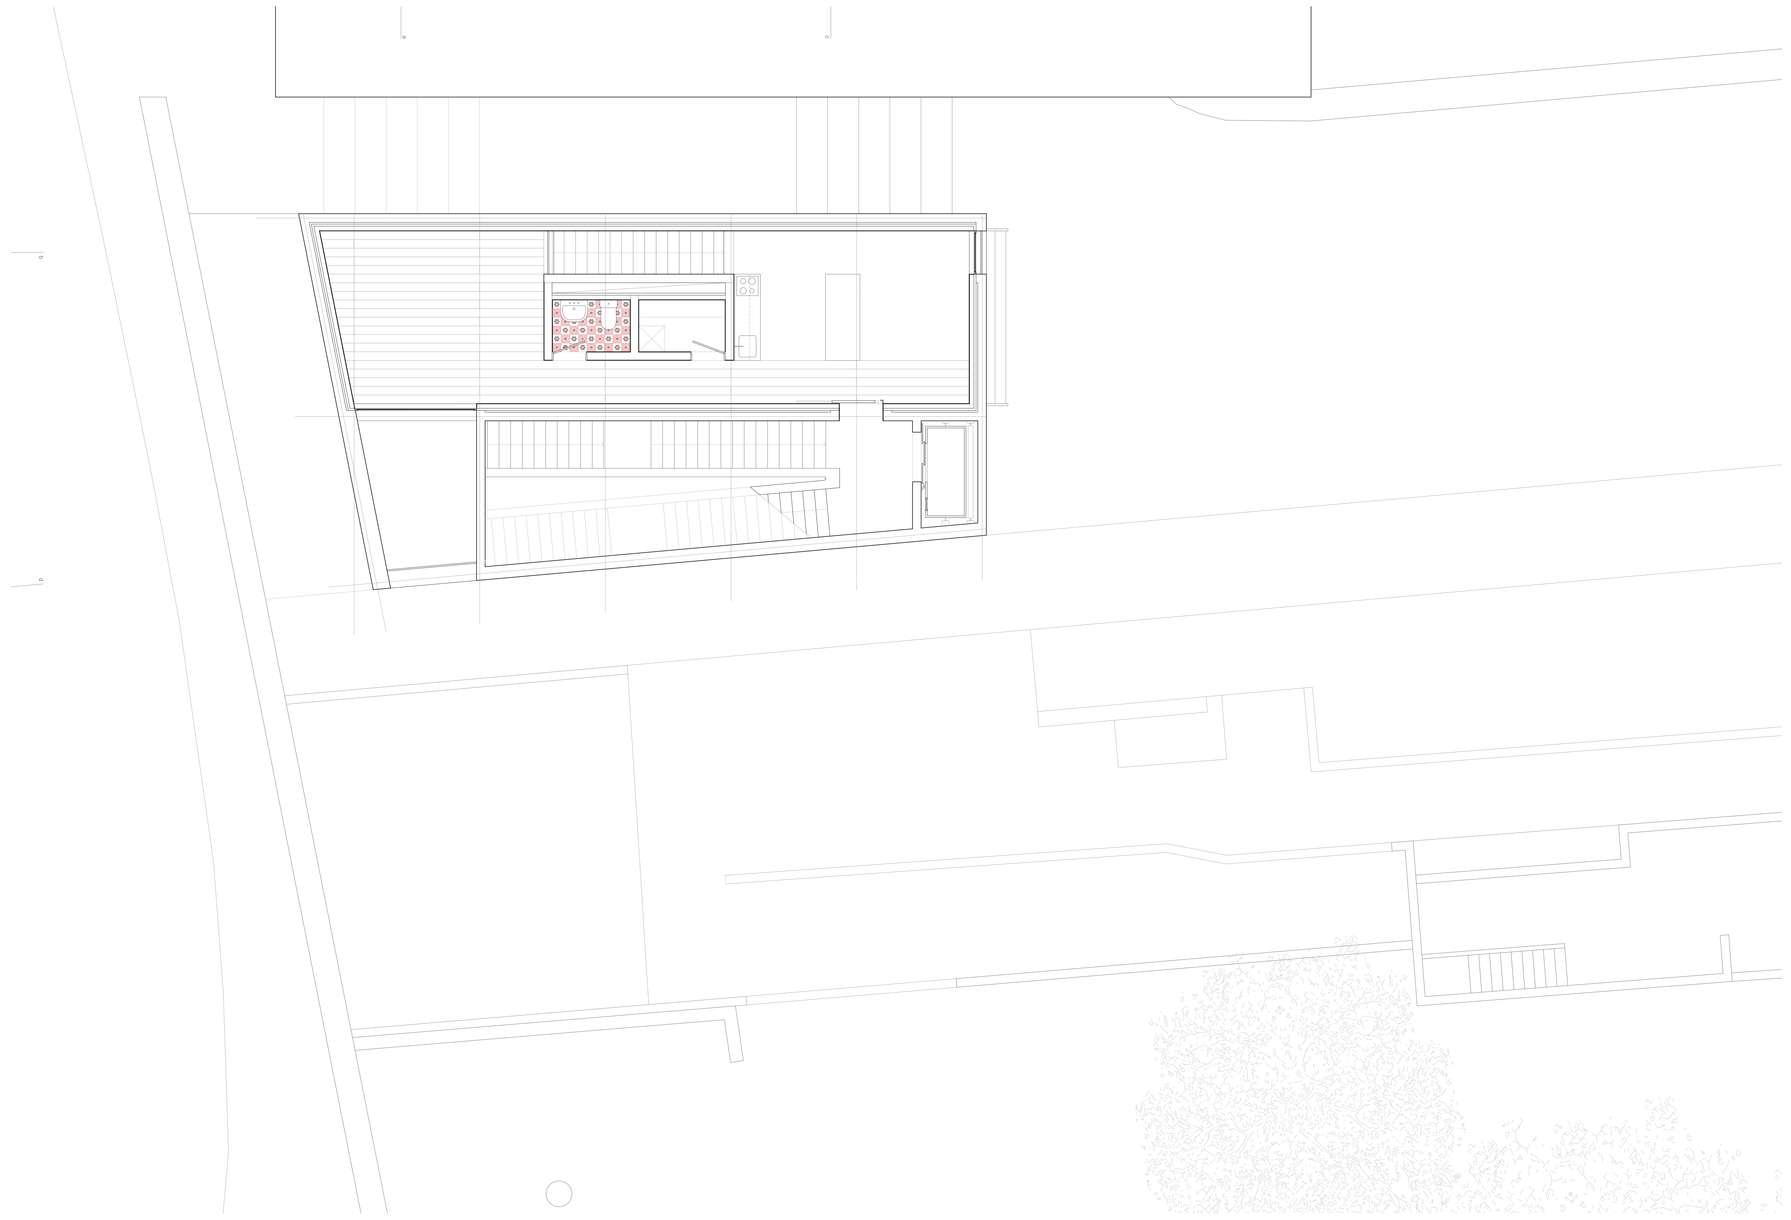

Planta | Piso 2_6 | Esc.: 1/50

Projecto Final de Arquitectura 2012/2013 | Amoreiras | Camila Mairos Lutas