Corte a | Esc.: 1/50
Projecto Final de Arquitectura 2012/2013 | Amoreiras | Camila Mainos Luiza

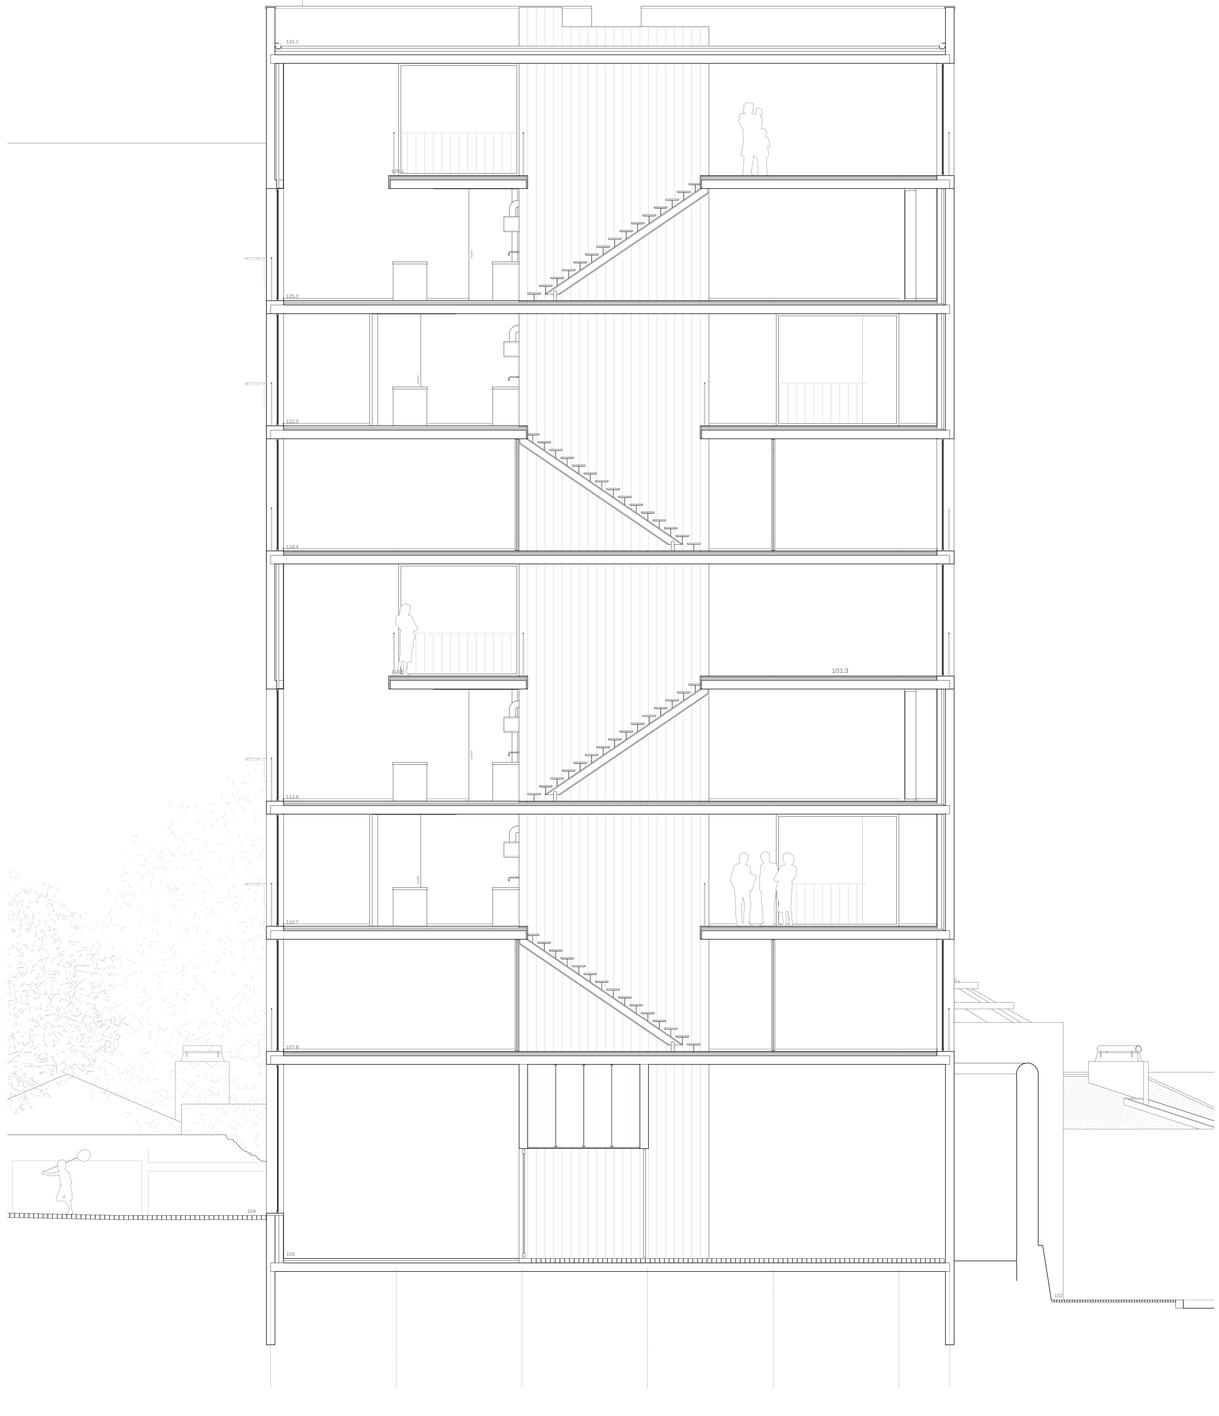

Corte b | Esc.: 1/50
Projecto Final de Arquitectura 2012/2013 | Amoreiras | Camila Mainos Luiza