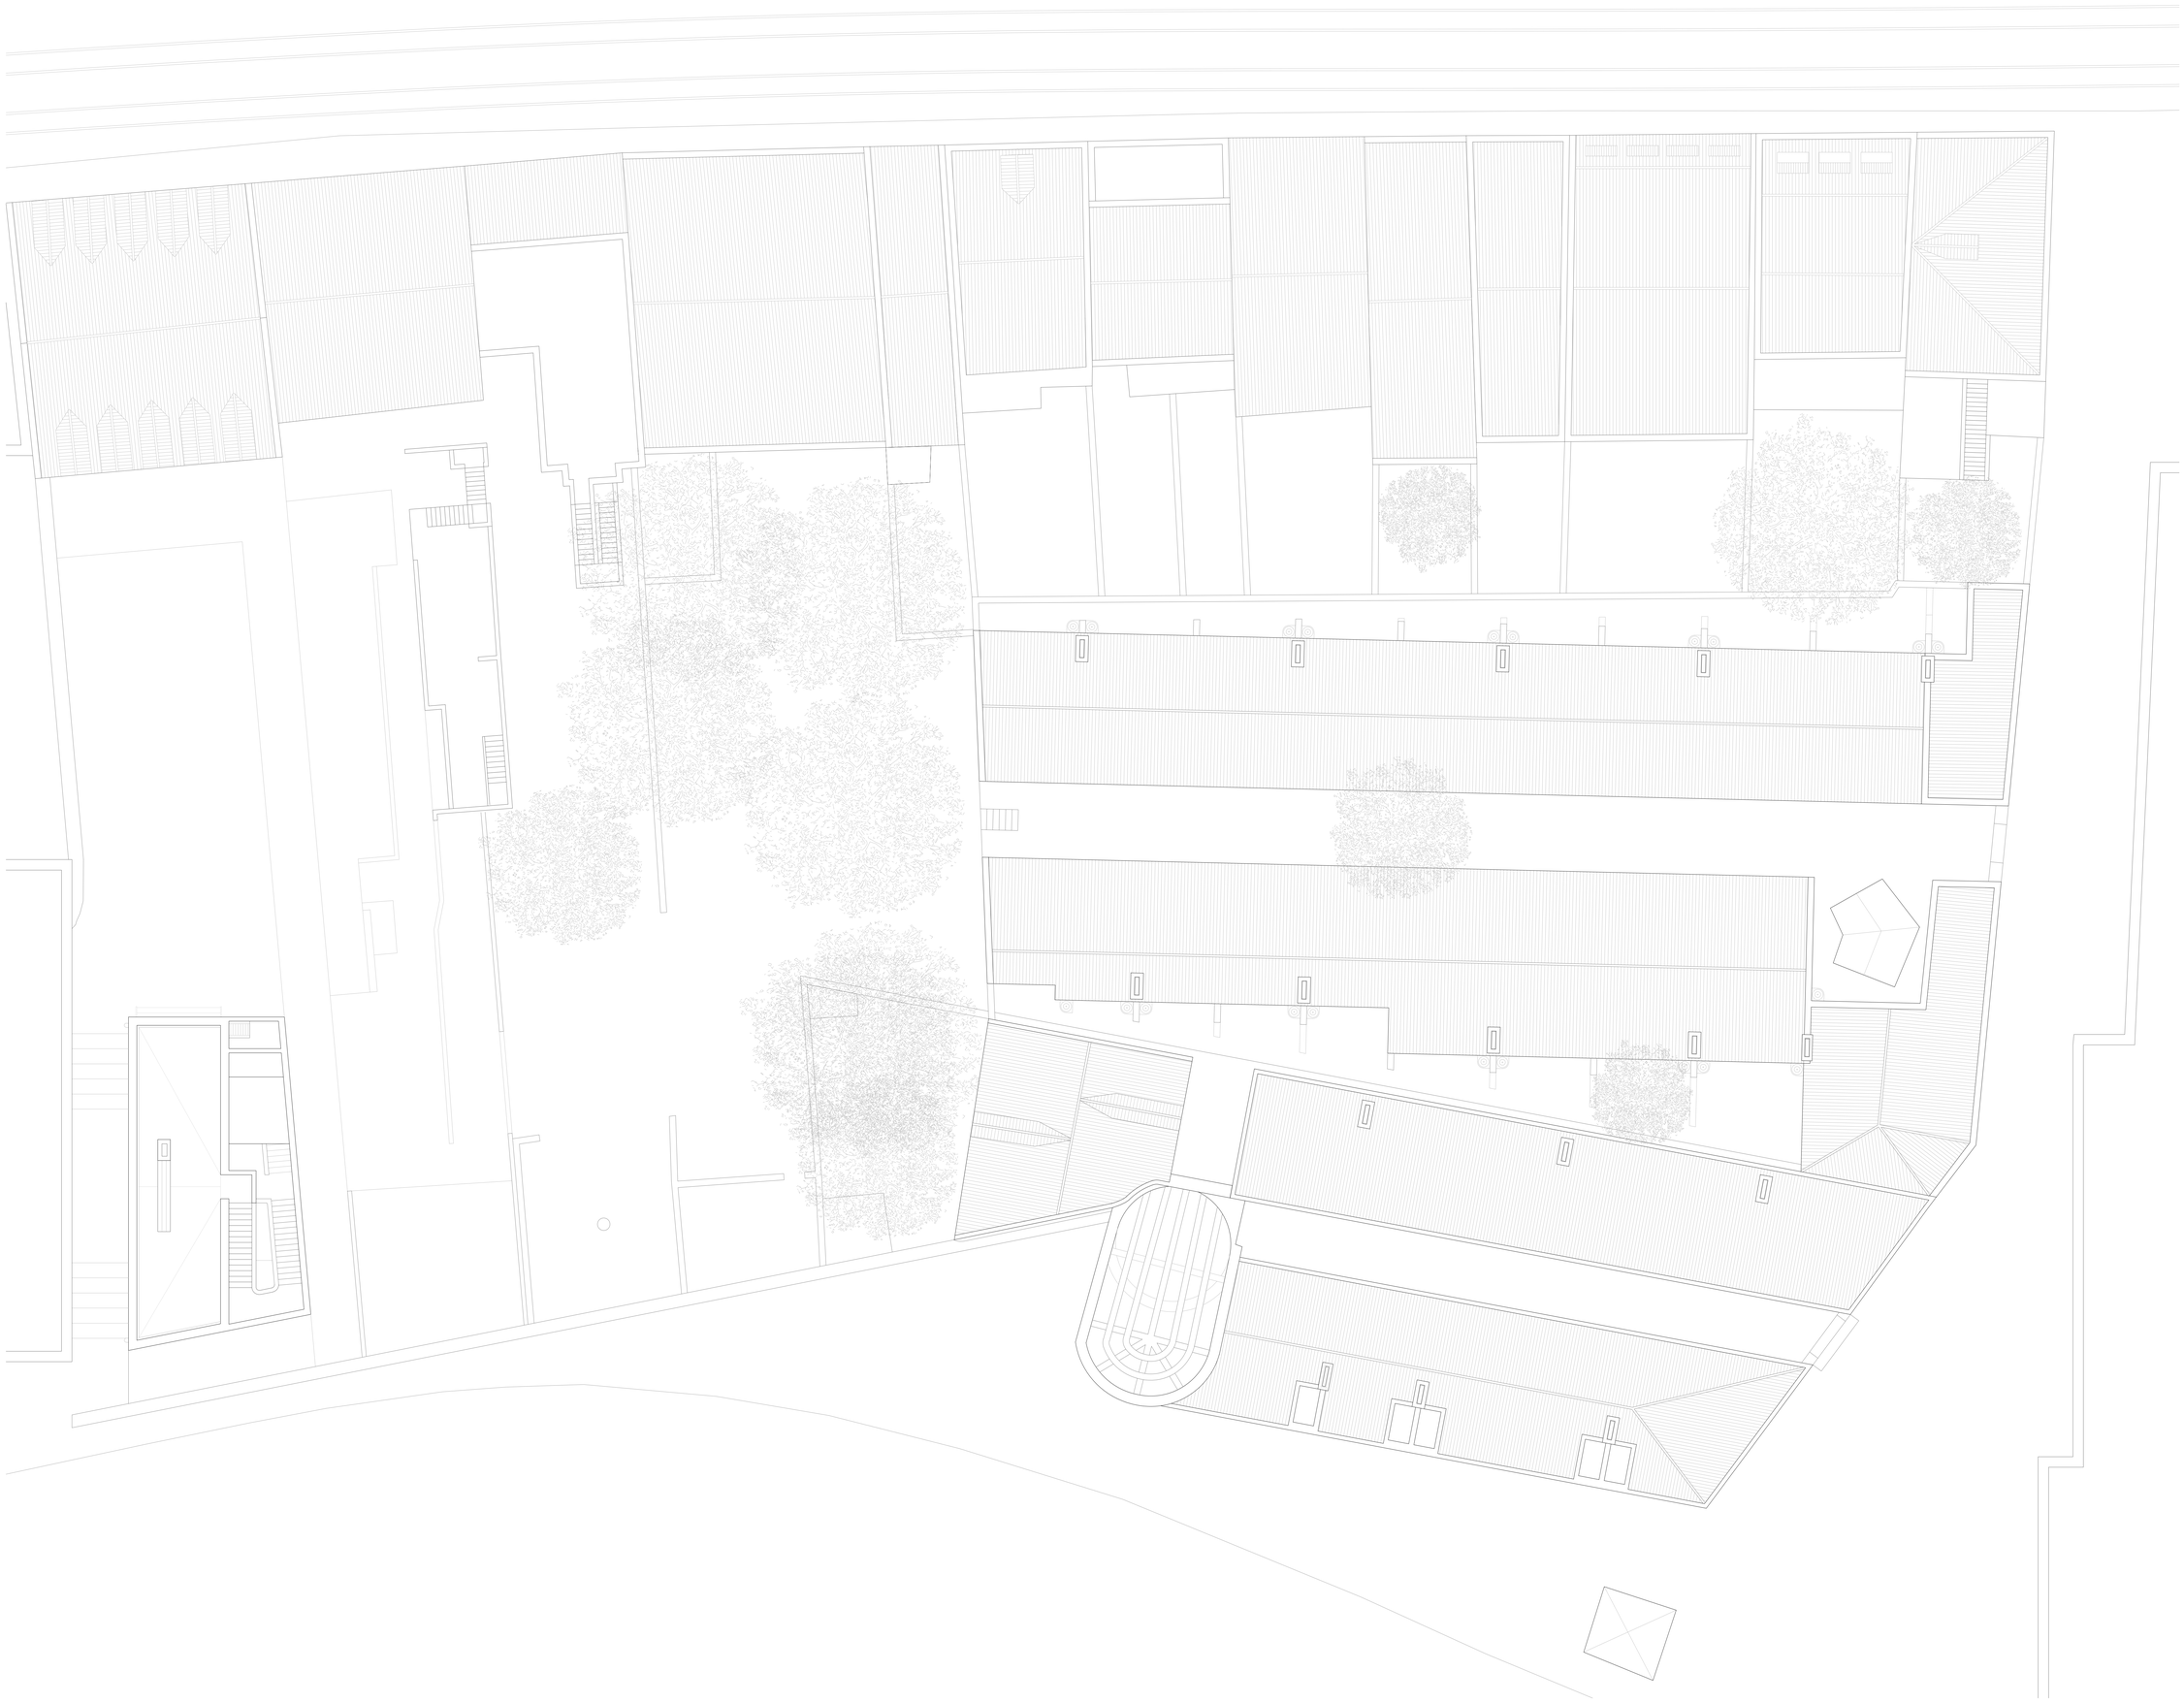

Planta de Cobertura | Esc.: 1/100
Projecto Final de Arquitectura 2012/2013 | Amoreiras | Sonia Neves Lobo