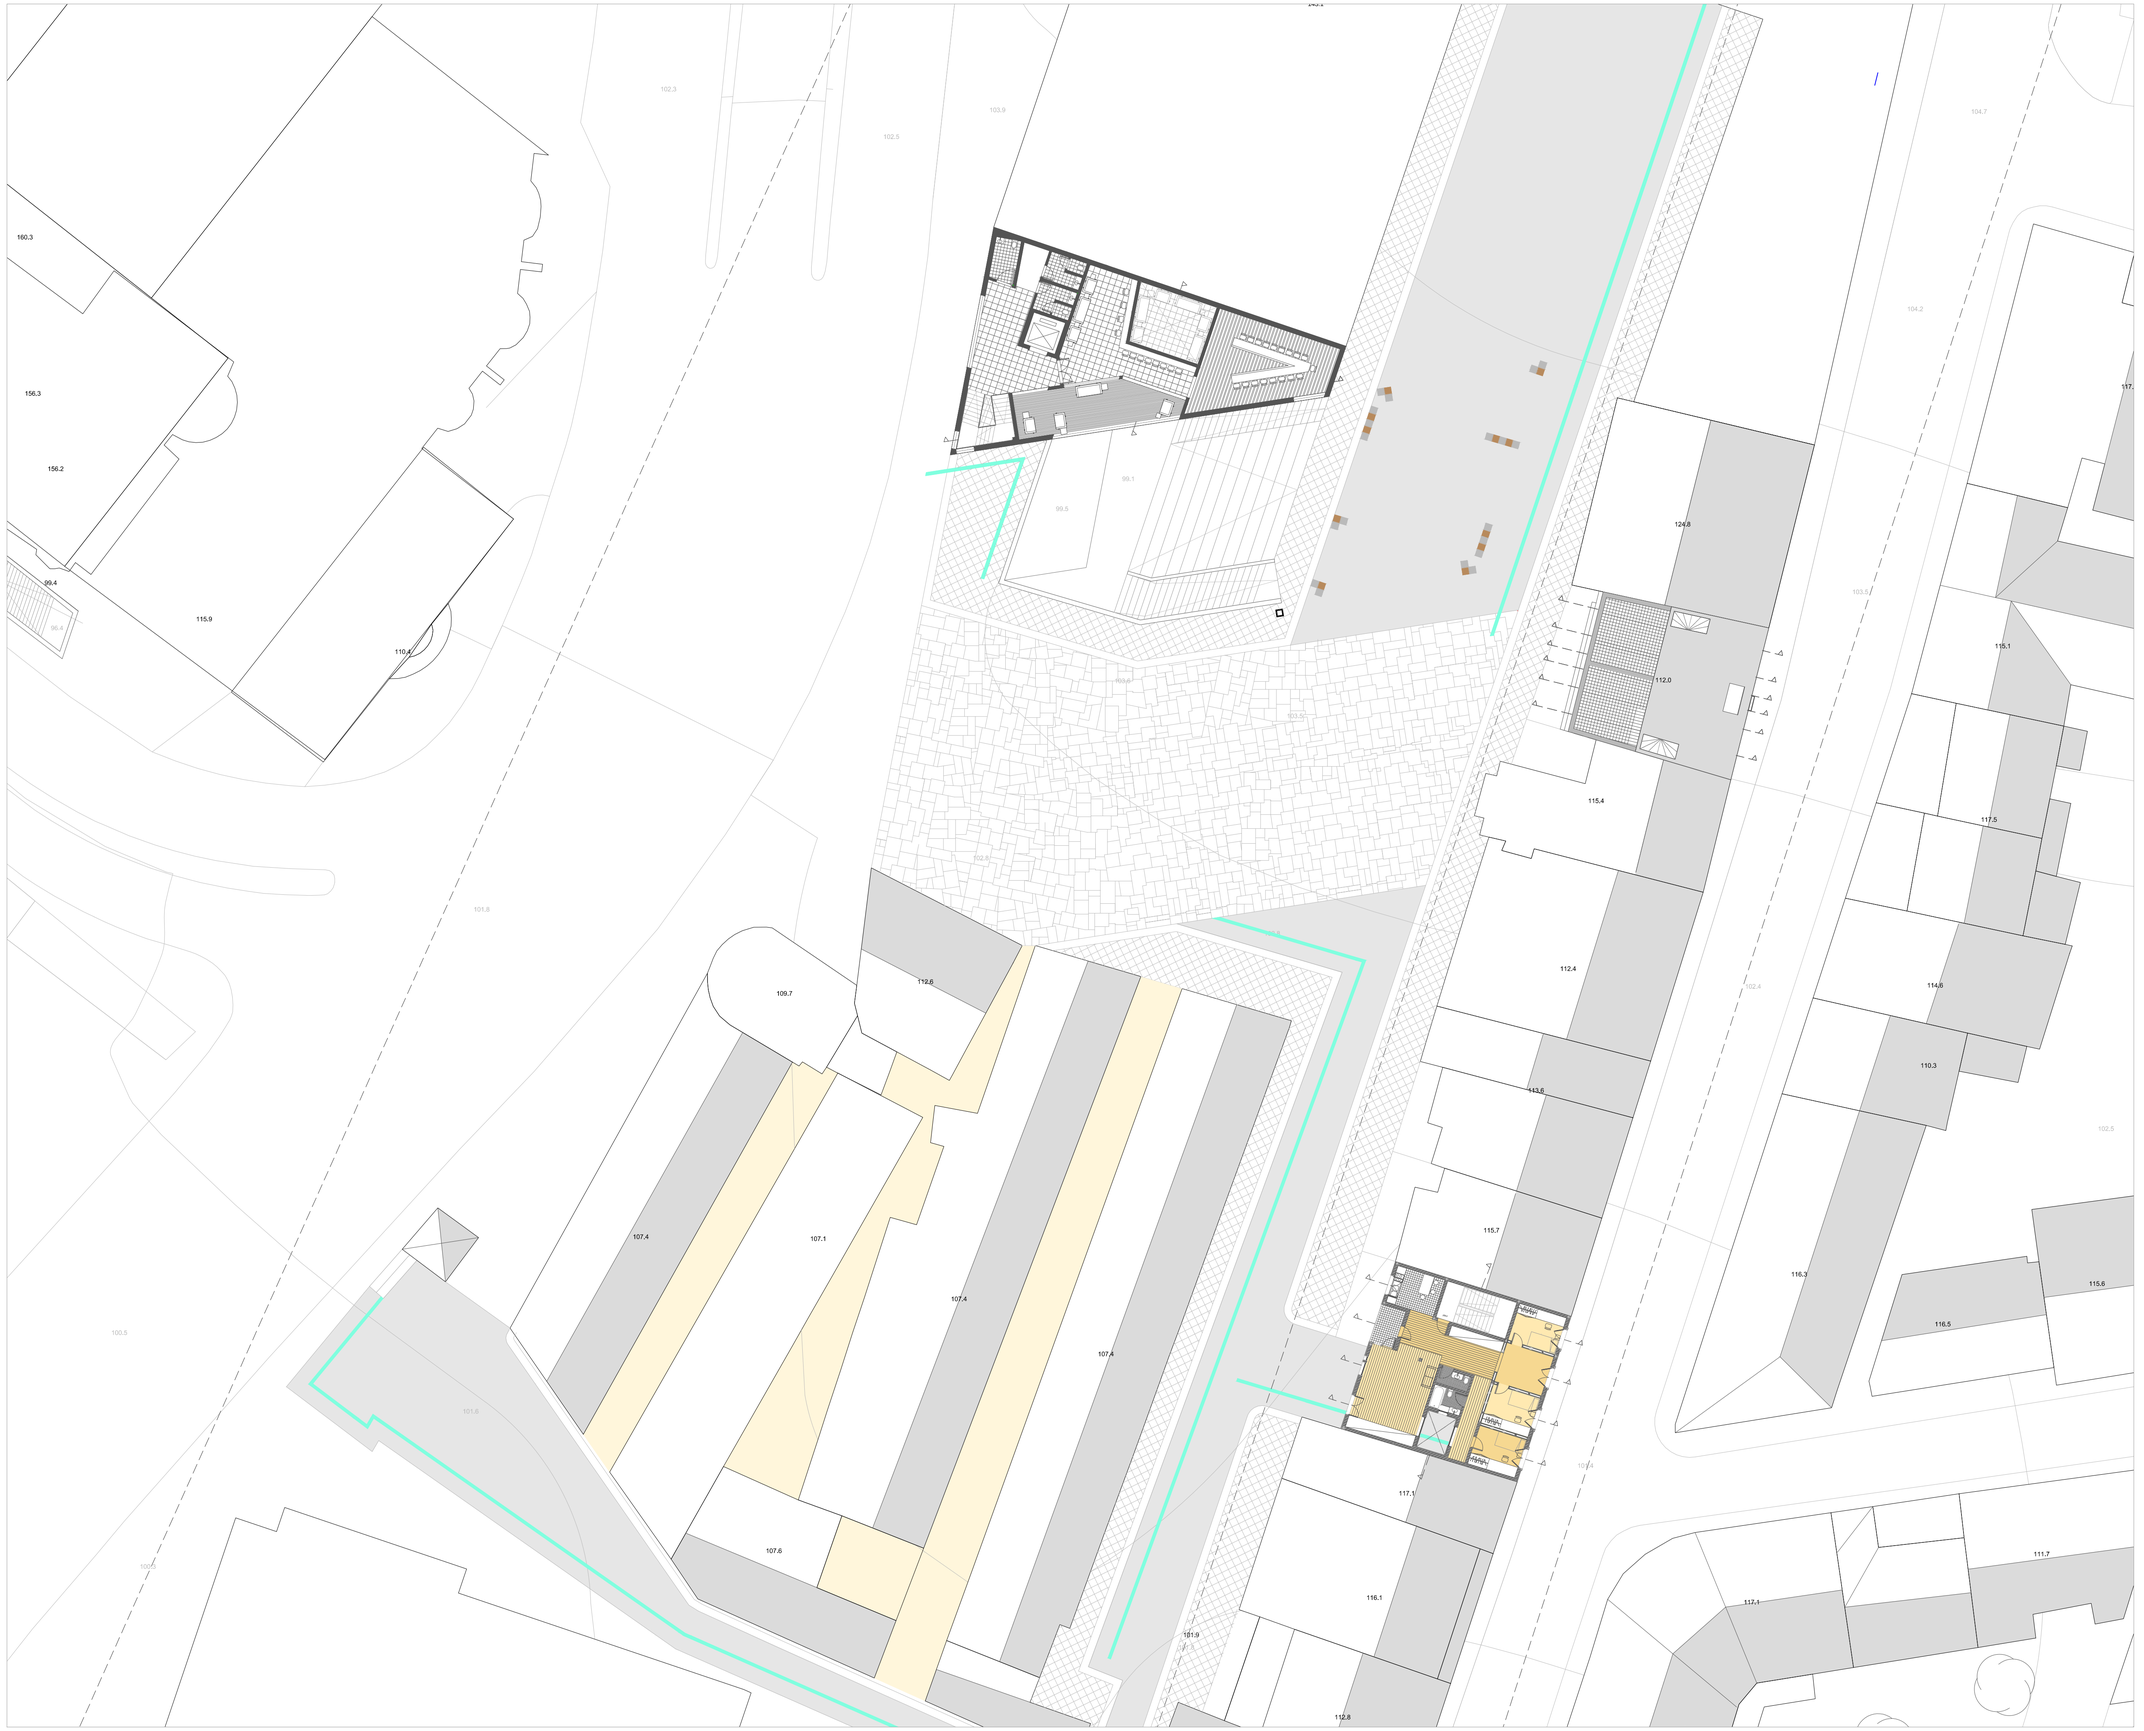

Planta de geral piso 3 - Escala: 1/500