




Corte A

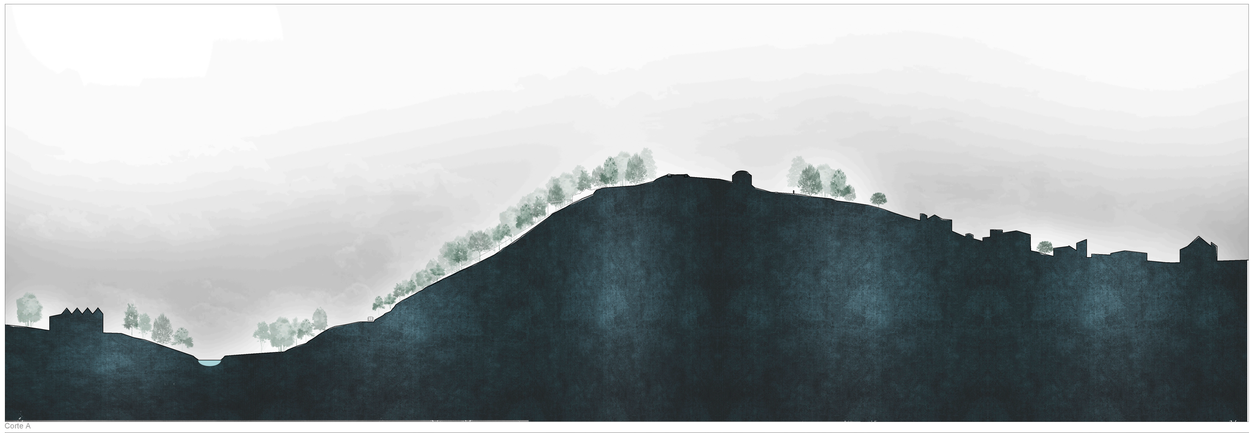

Corte B

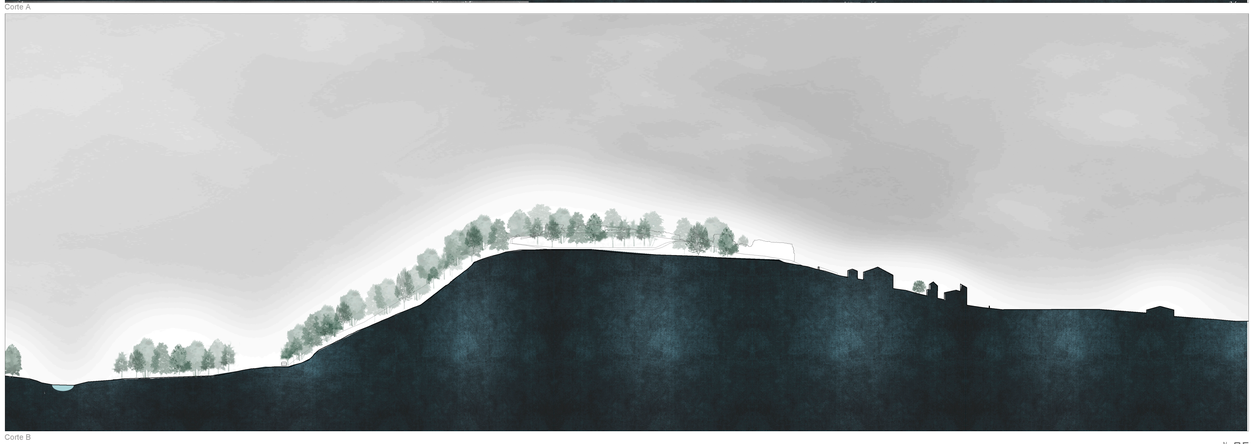

Corte C

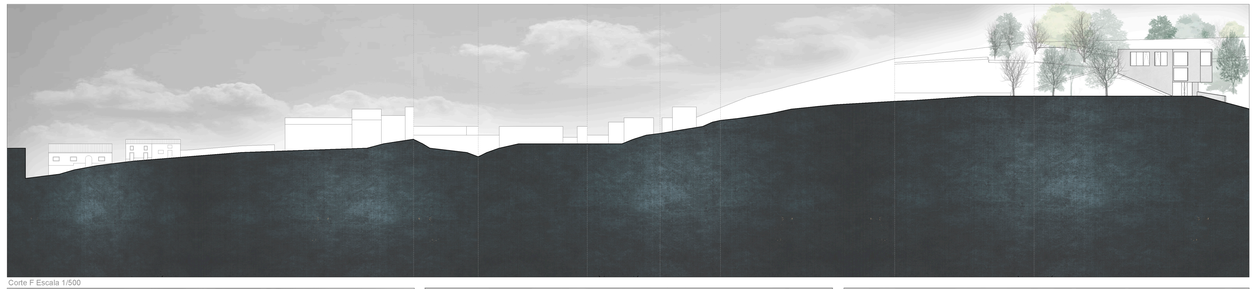

Corte F Escala 1/500




Alçado Frontal Escala 1/200



Alçado Posterior Escala 1/200




Alçado Lateral Direito Escala 1/200

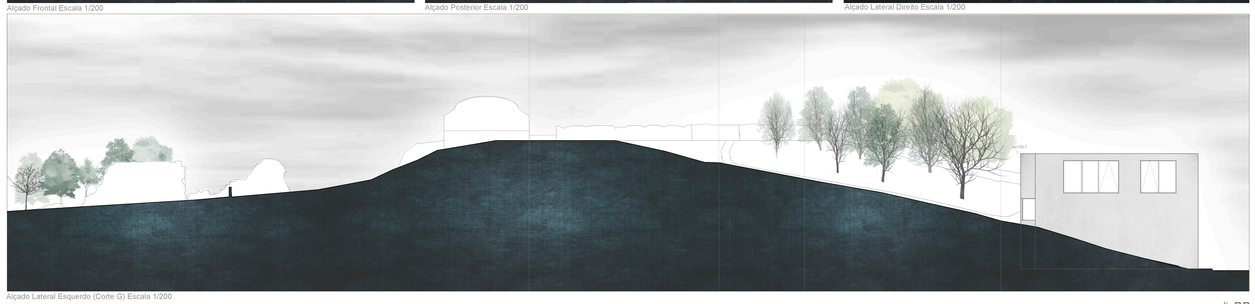


Alçado Lateral Esquerdo (Corte G) Escala 1/200




Corte H Escala 1:50

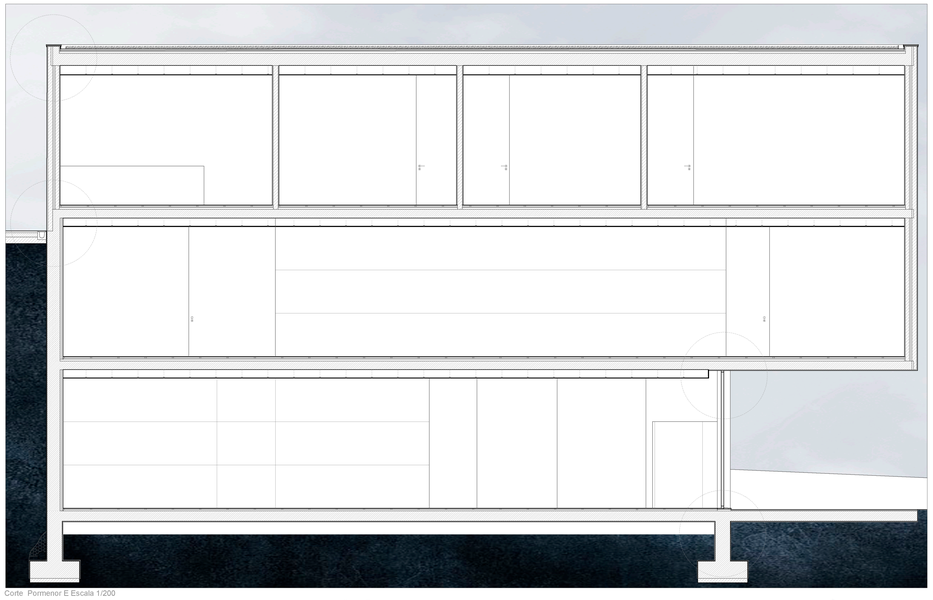

Corte Pormenor E Escala 1/200

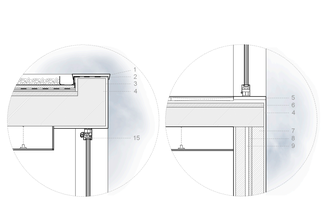

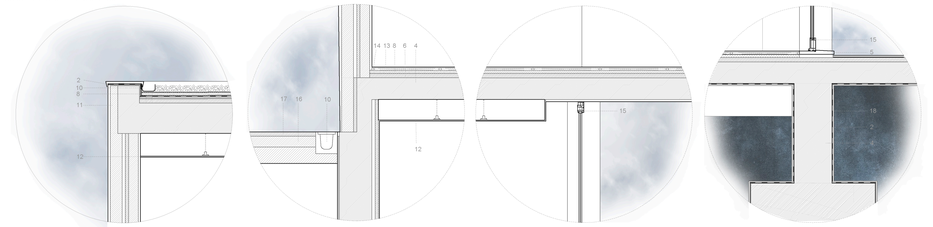

Detalhes Construtivos Escala 1/20

1- Chapa de Zinco 2- Tela Betuminhosa 3- Rebouco 4- Betão Armado 5- Pedra 6- Camada de Forma 7- Tijolo de 11CM 8- Isolamento Térmico (Poliestireno Extundido)
9- Caixa de Ar 10- Calha de Drenagem 11- Tijolo de 7 cm 12- Gesso Cartonado 13- Soalho 14- Ripa de Madeira 15- Caixilharia 16- Toul-Venant 17- Betuminhoso 18- Manta Geotextil