1- Estacionamento 2- Requalificação do percurso pedonal 3- Hostel projeto de Carlos Jesus

Centro Hipólito Cabaço | Planta Localização | Escala 1:1000 | ISCTE-IUL | Projeto Final | Sara Damasceno N 01




1- Sala Multiusos 2- Sala de Arrumos 3- Instalações Sanitárias

Centro Hipólito Cabaço | Planta Cota 94 | Escala 1:200 | ISCTE-IUL | Projeto Final | Sara Damasceno N 02

1- Sala Exposição

Centro Hipólito Cabaço | Planta Cota 97 | Escala 1:200 | ISCTE-IUL | Projeto Final | Sara Damasceno N 03

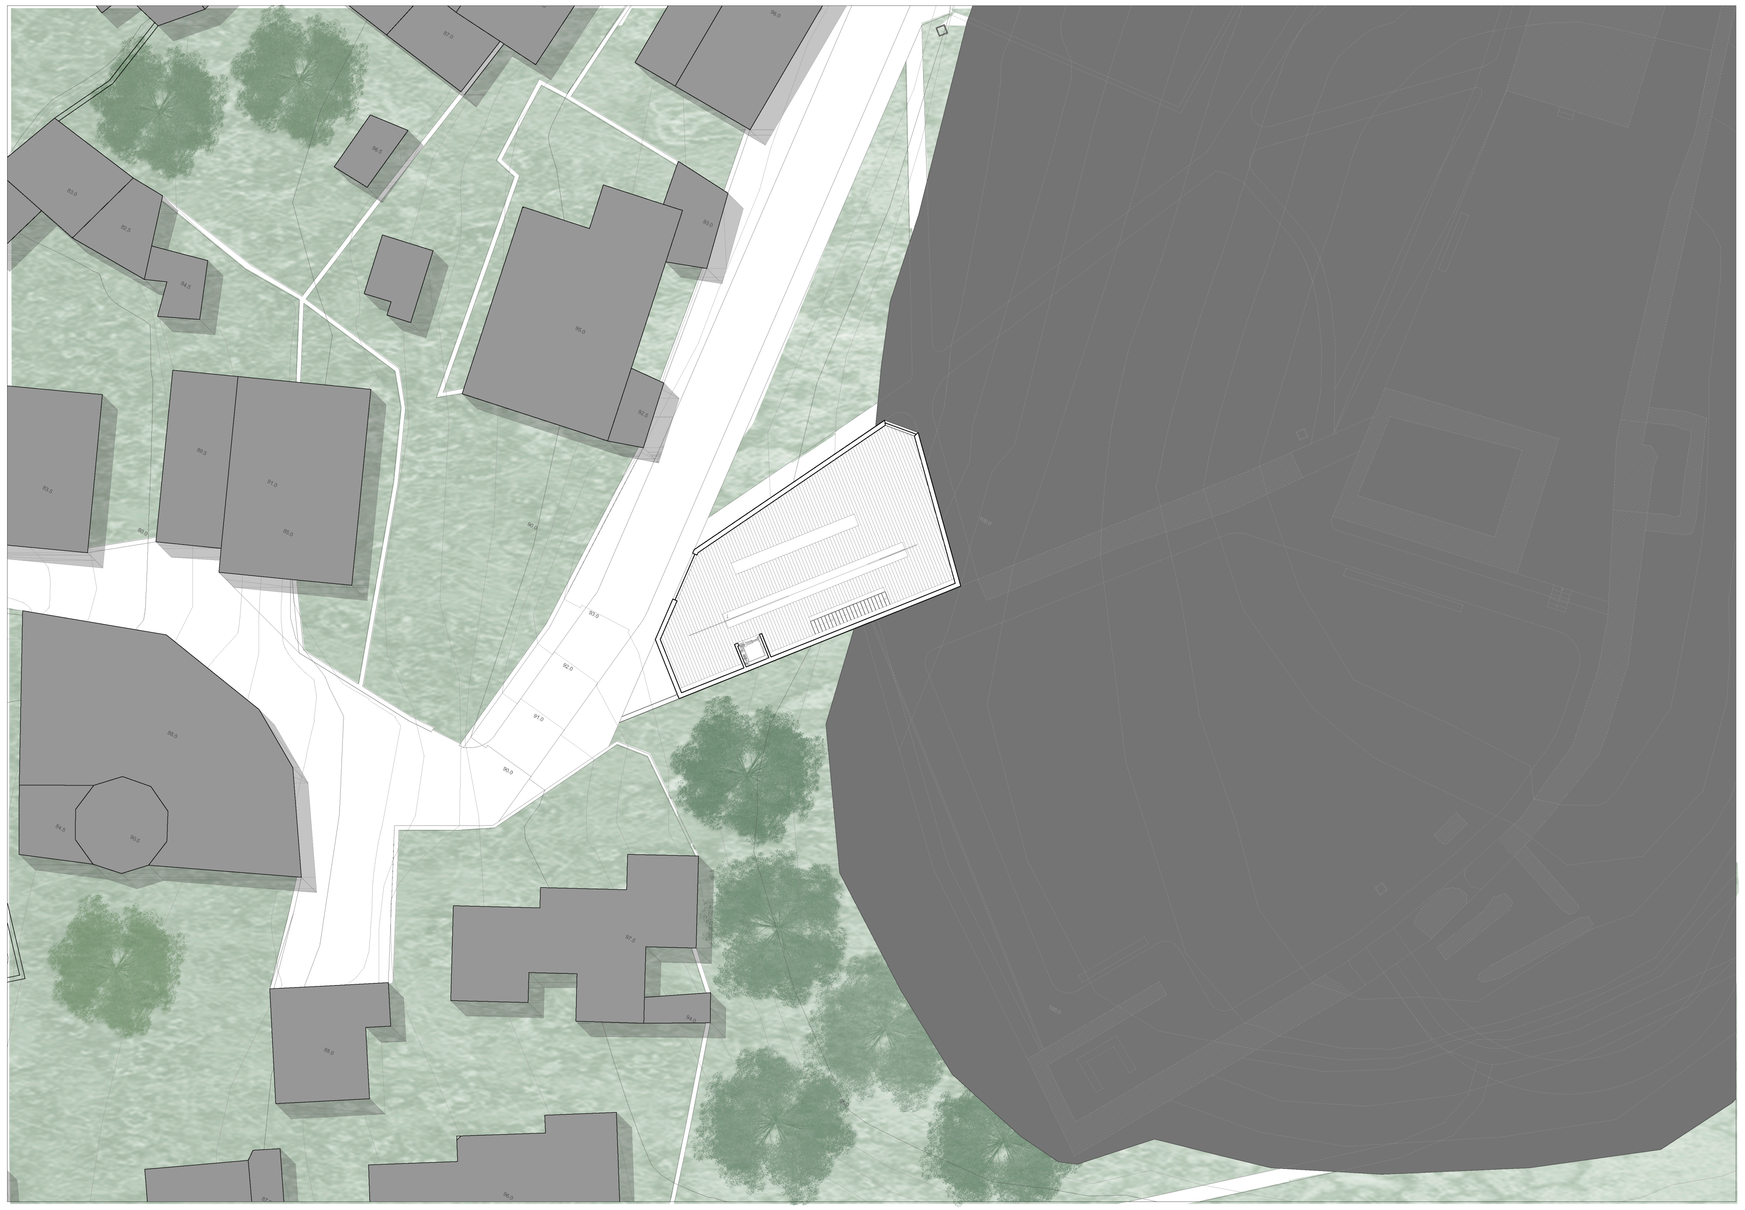

1-Receção 2- Instalações Sanitárias 3- Sala de Workshops/ Oficina 4- Sala de Convívio

Centro Hipólito Cabaço | Planta Cota 101 | Escala 1:200 | ISCTE-IUL | Projeto Final | Sara Damasceno N 04