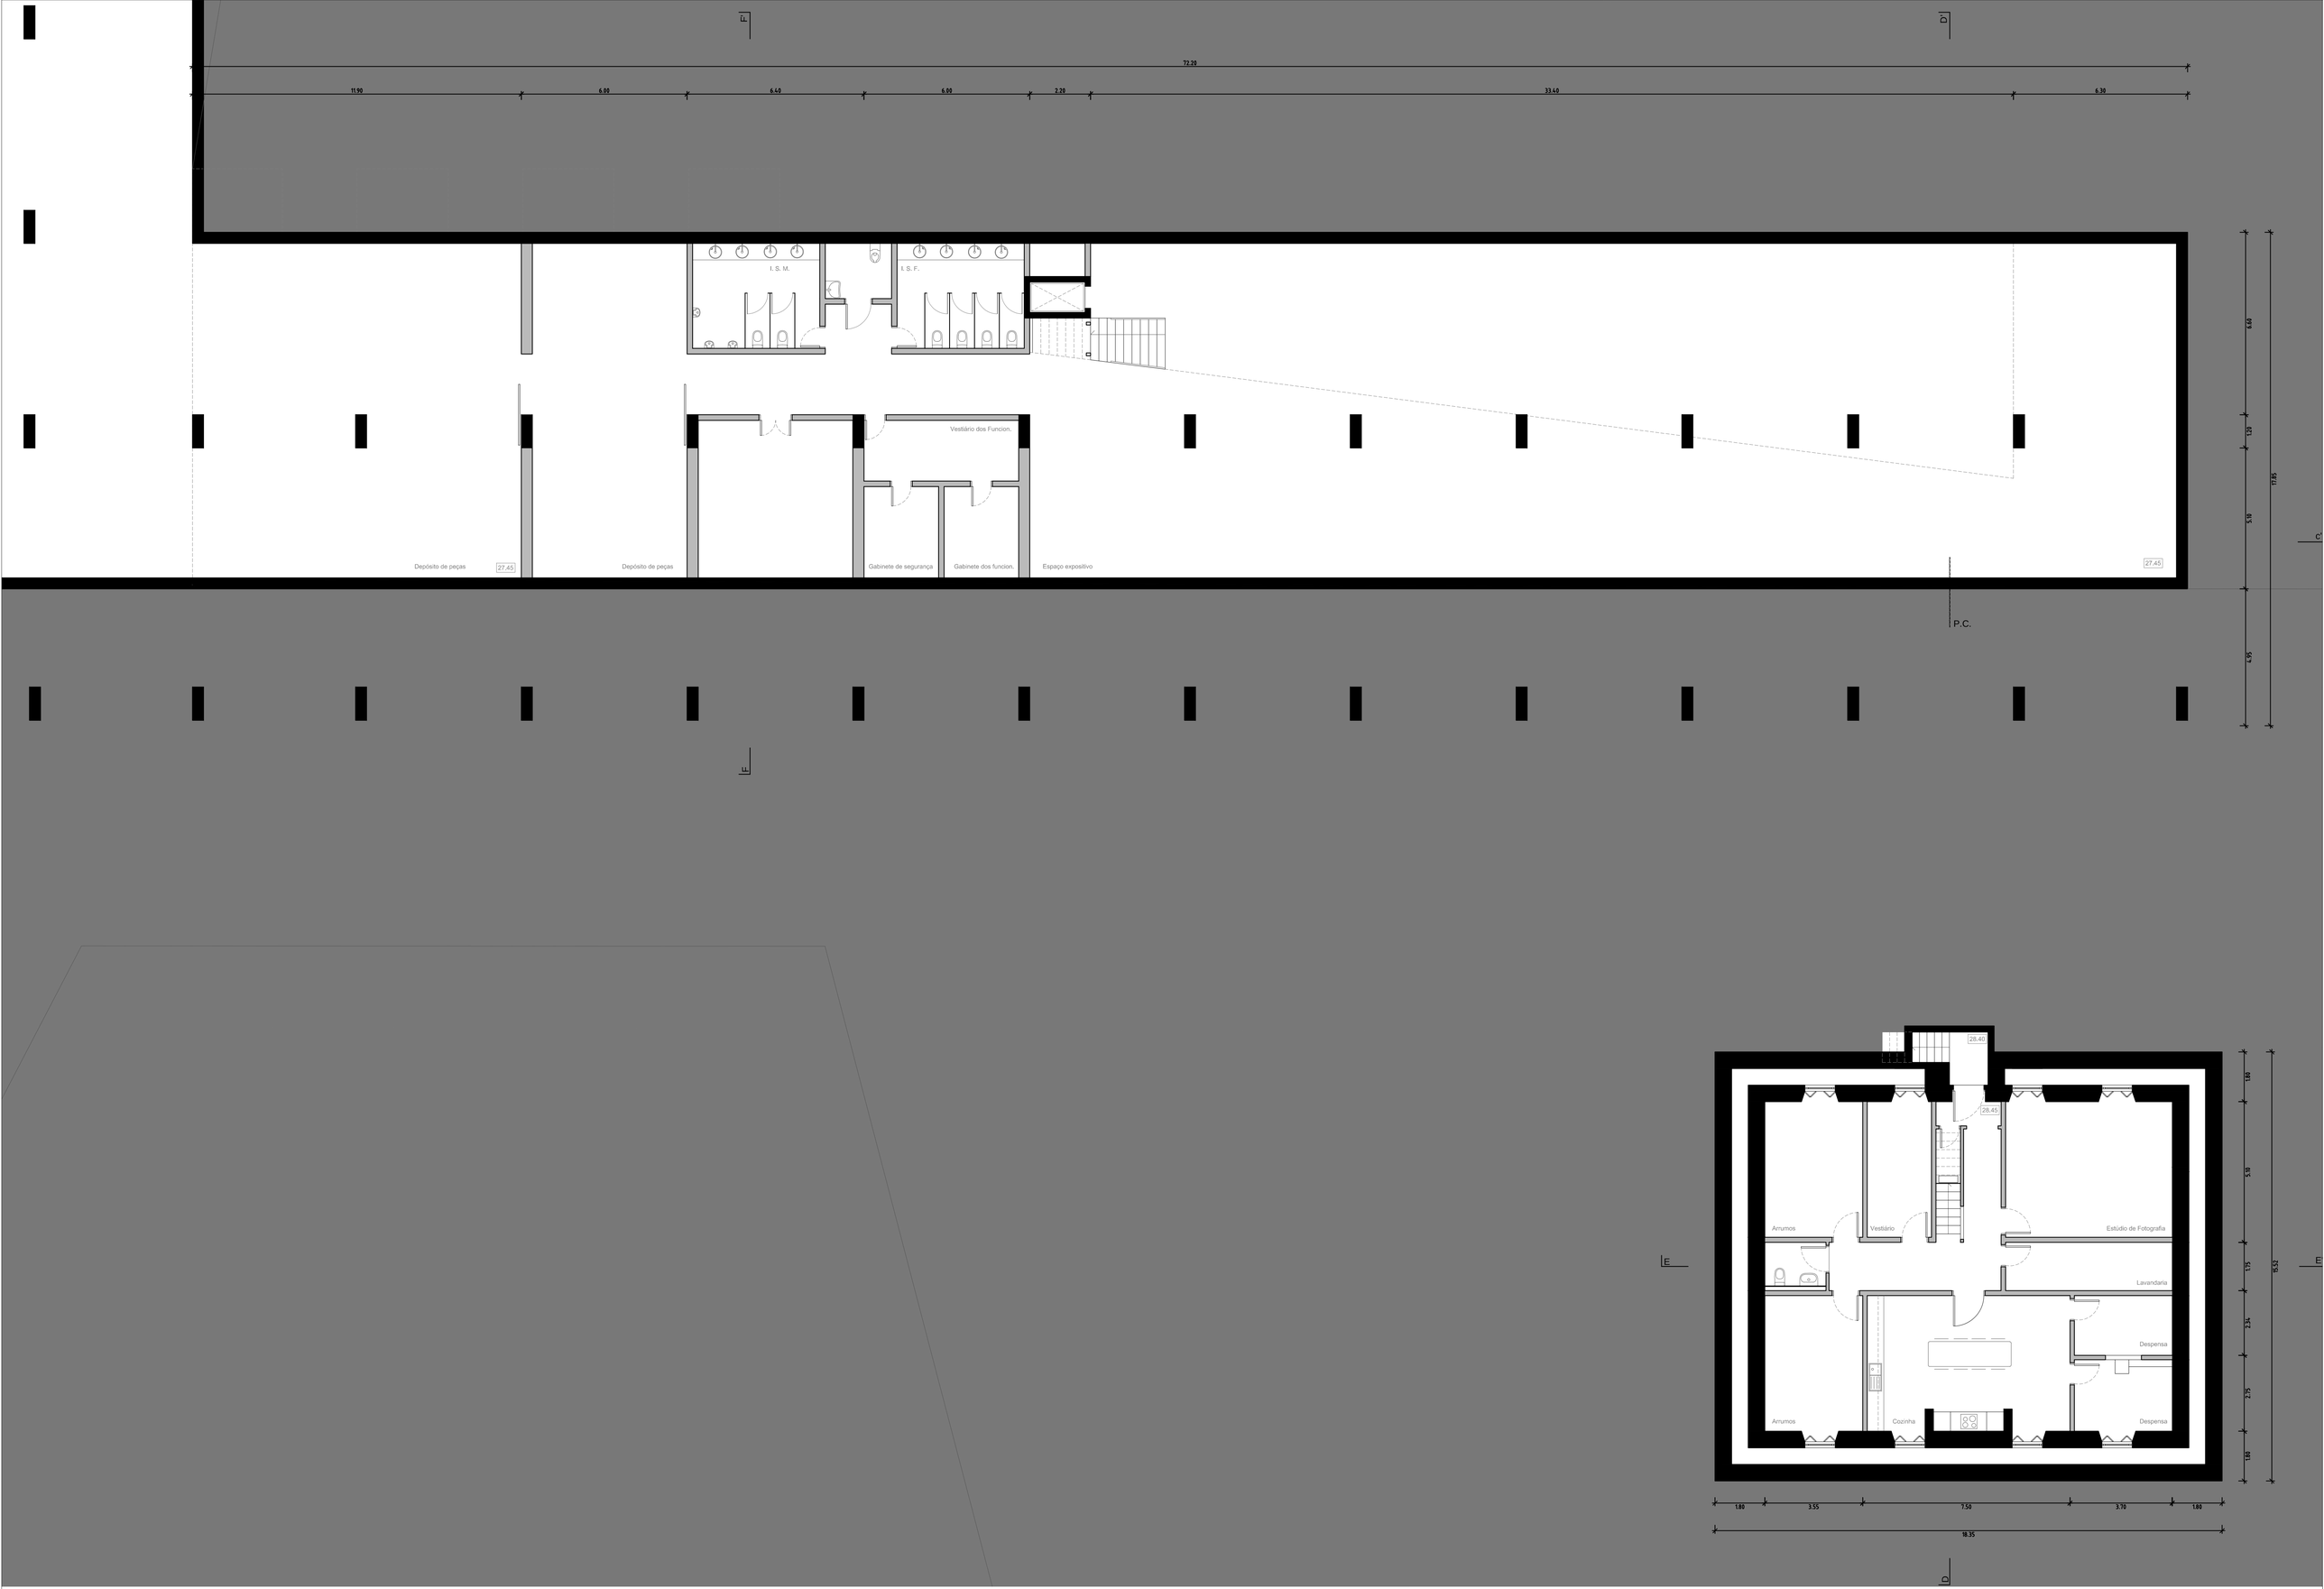
F
D
72.20
11.90
6.00
6.40
6.00
2.20
33.40
6.30
I. S. M.
I. S. F.
Vestiário dos Funcion.
Depósito de peças
27.45
Depósito de peças
Gabinete de segurança
Gabinete dos funcion.
Espaço expositivo
27.45
P.C.
6.40
1.20
5.10
17.85
4.95
E
C
E
28.46
28.45
Arrumos
Vestiário
Estúdio de Fotografia
Lavandaria
Despensa
Arrumos
Cozinha
Despensa
1.80
5.10
1.75
3.34
2.75
1.80
15.52
E
1.80
3.55
7.50
3.70
1.80
18.35
D

N