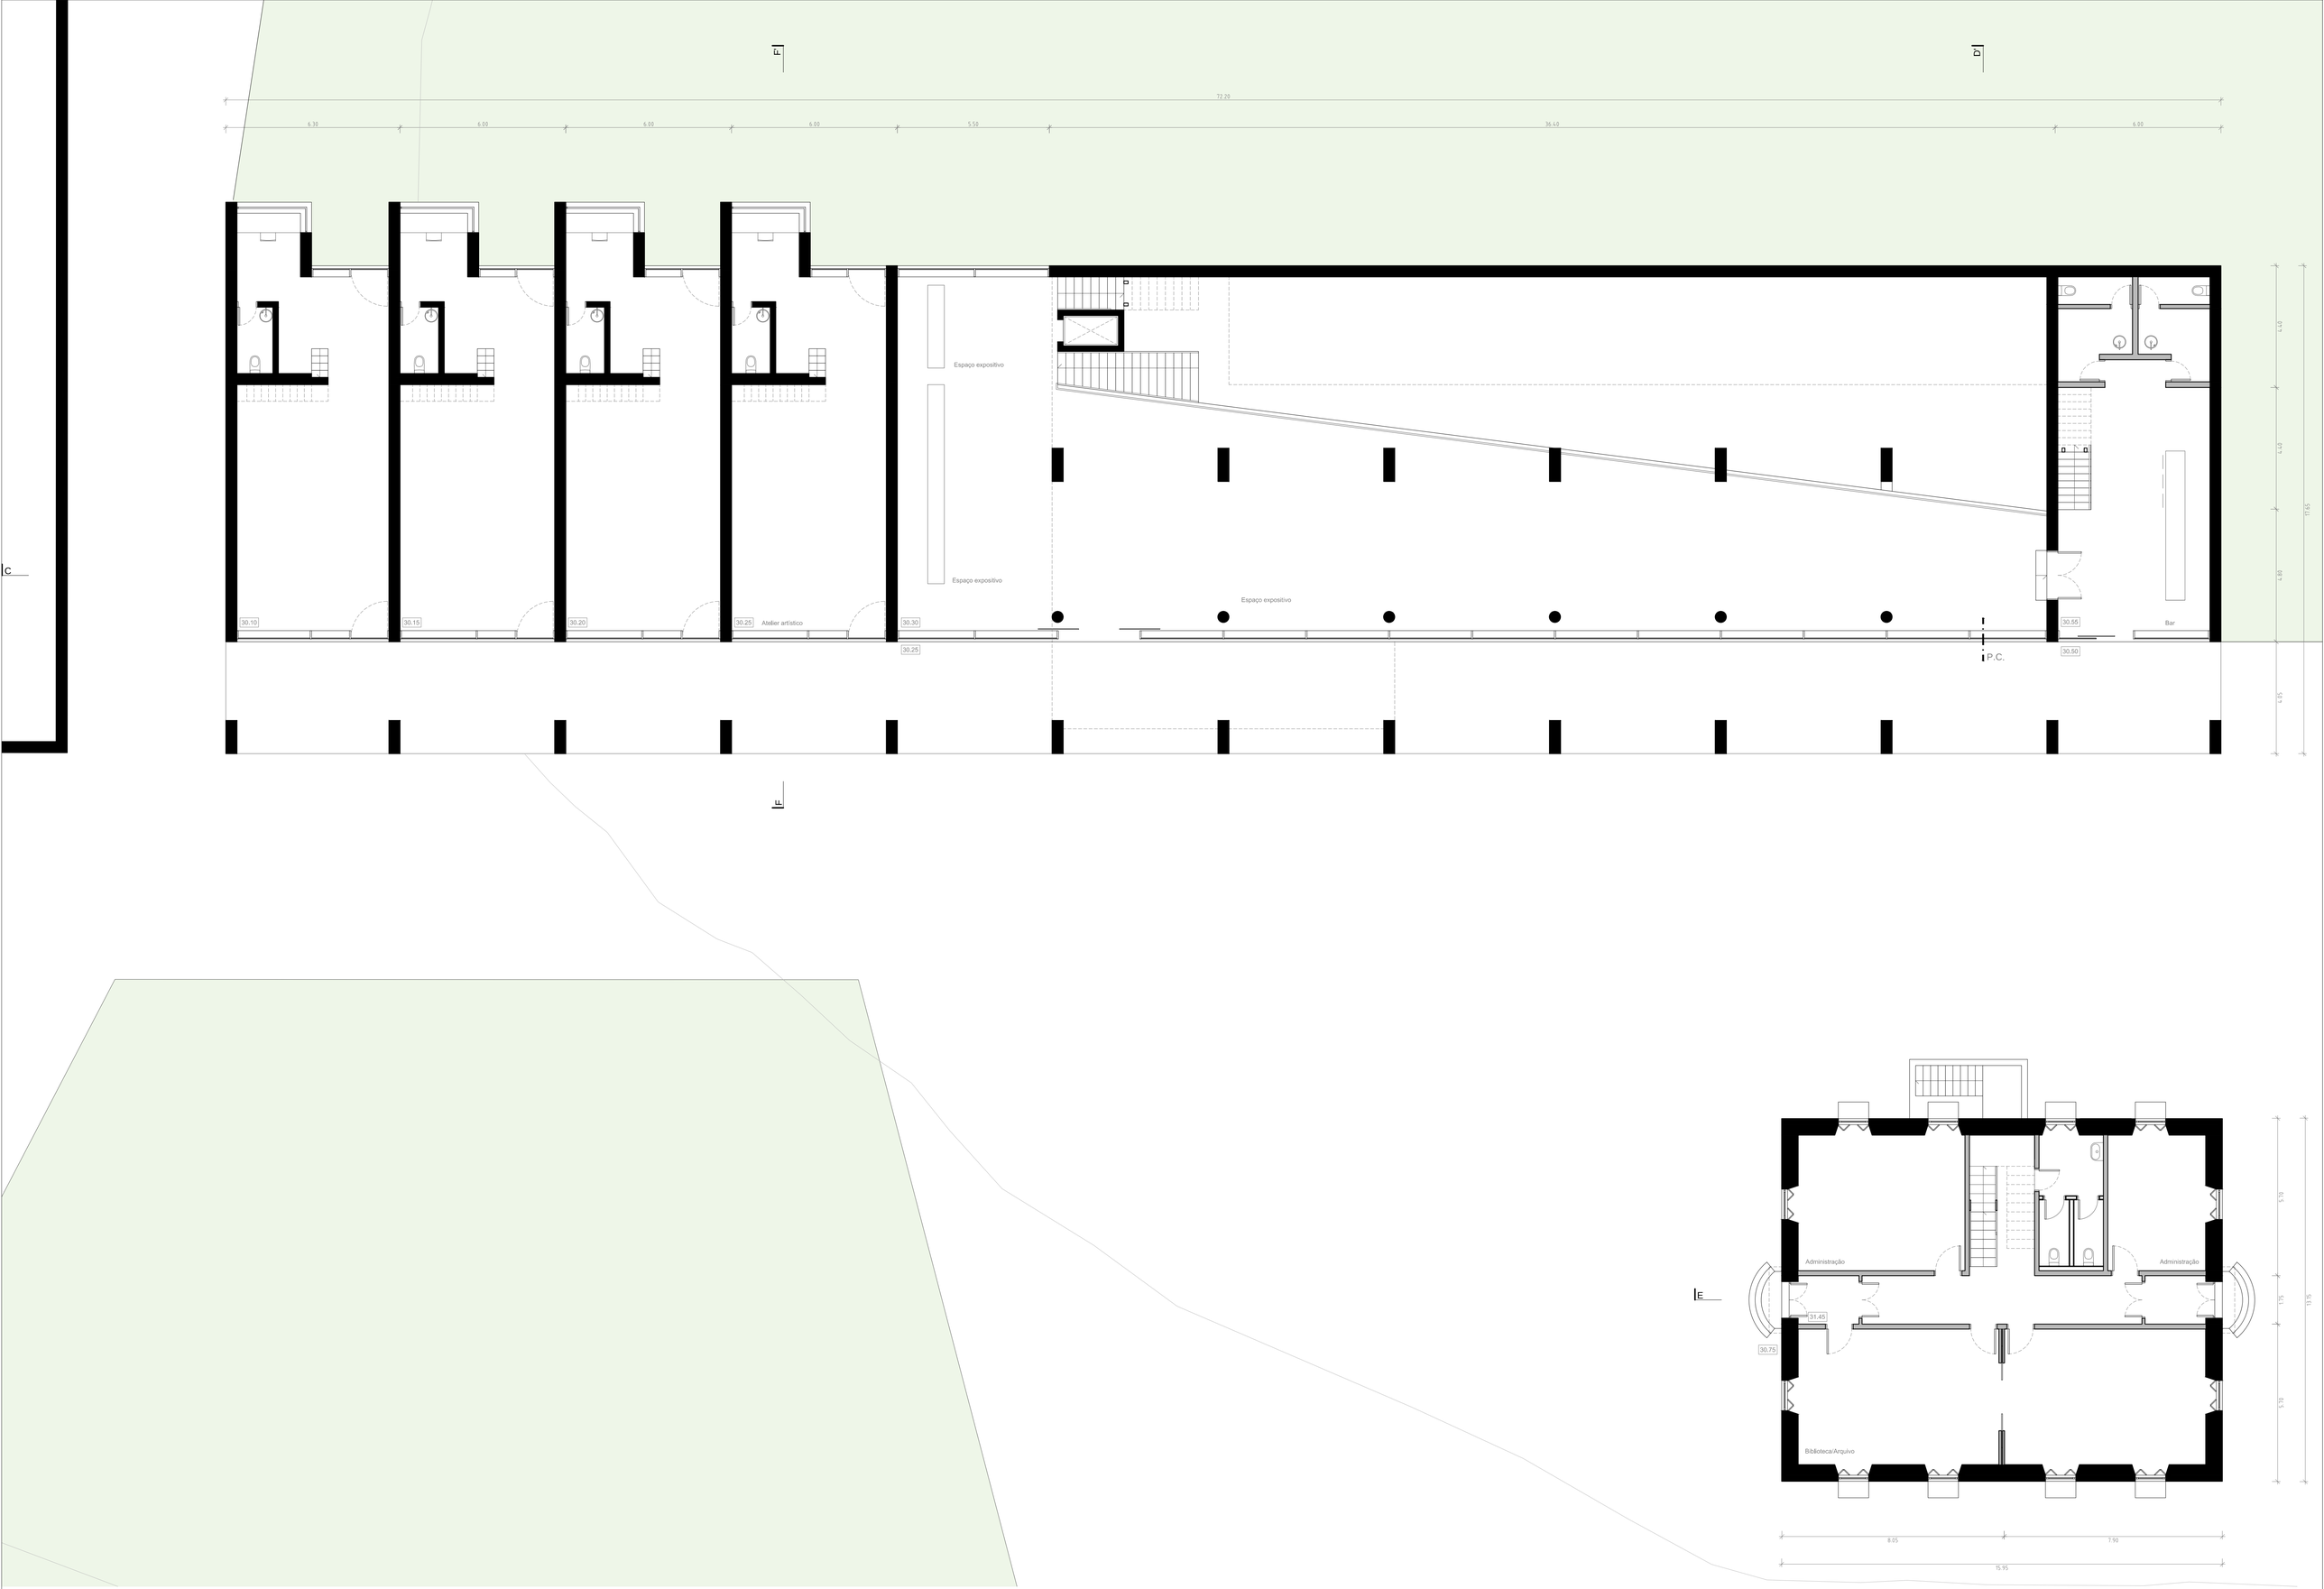

N

ISCTE | Mestrado Integrado em Aquitetura | Projeto Final de Arquitectura | Centro Cultural Emmerico Nunes | Escala 1/100 | Emanuel de Freitas nº 60700

PISO 0 | 4