


ALÇADO NORTE

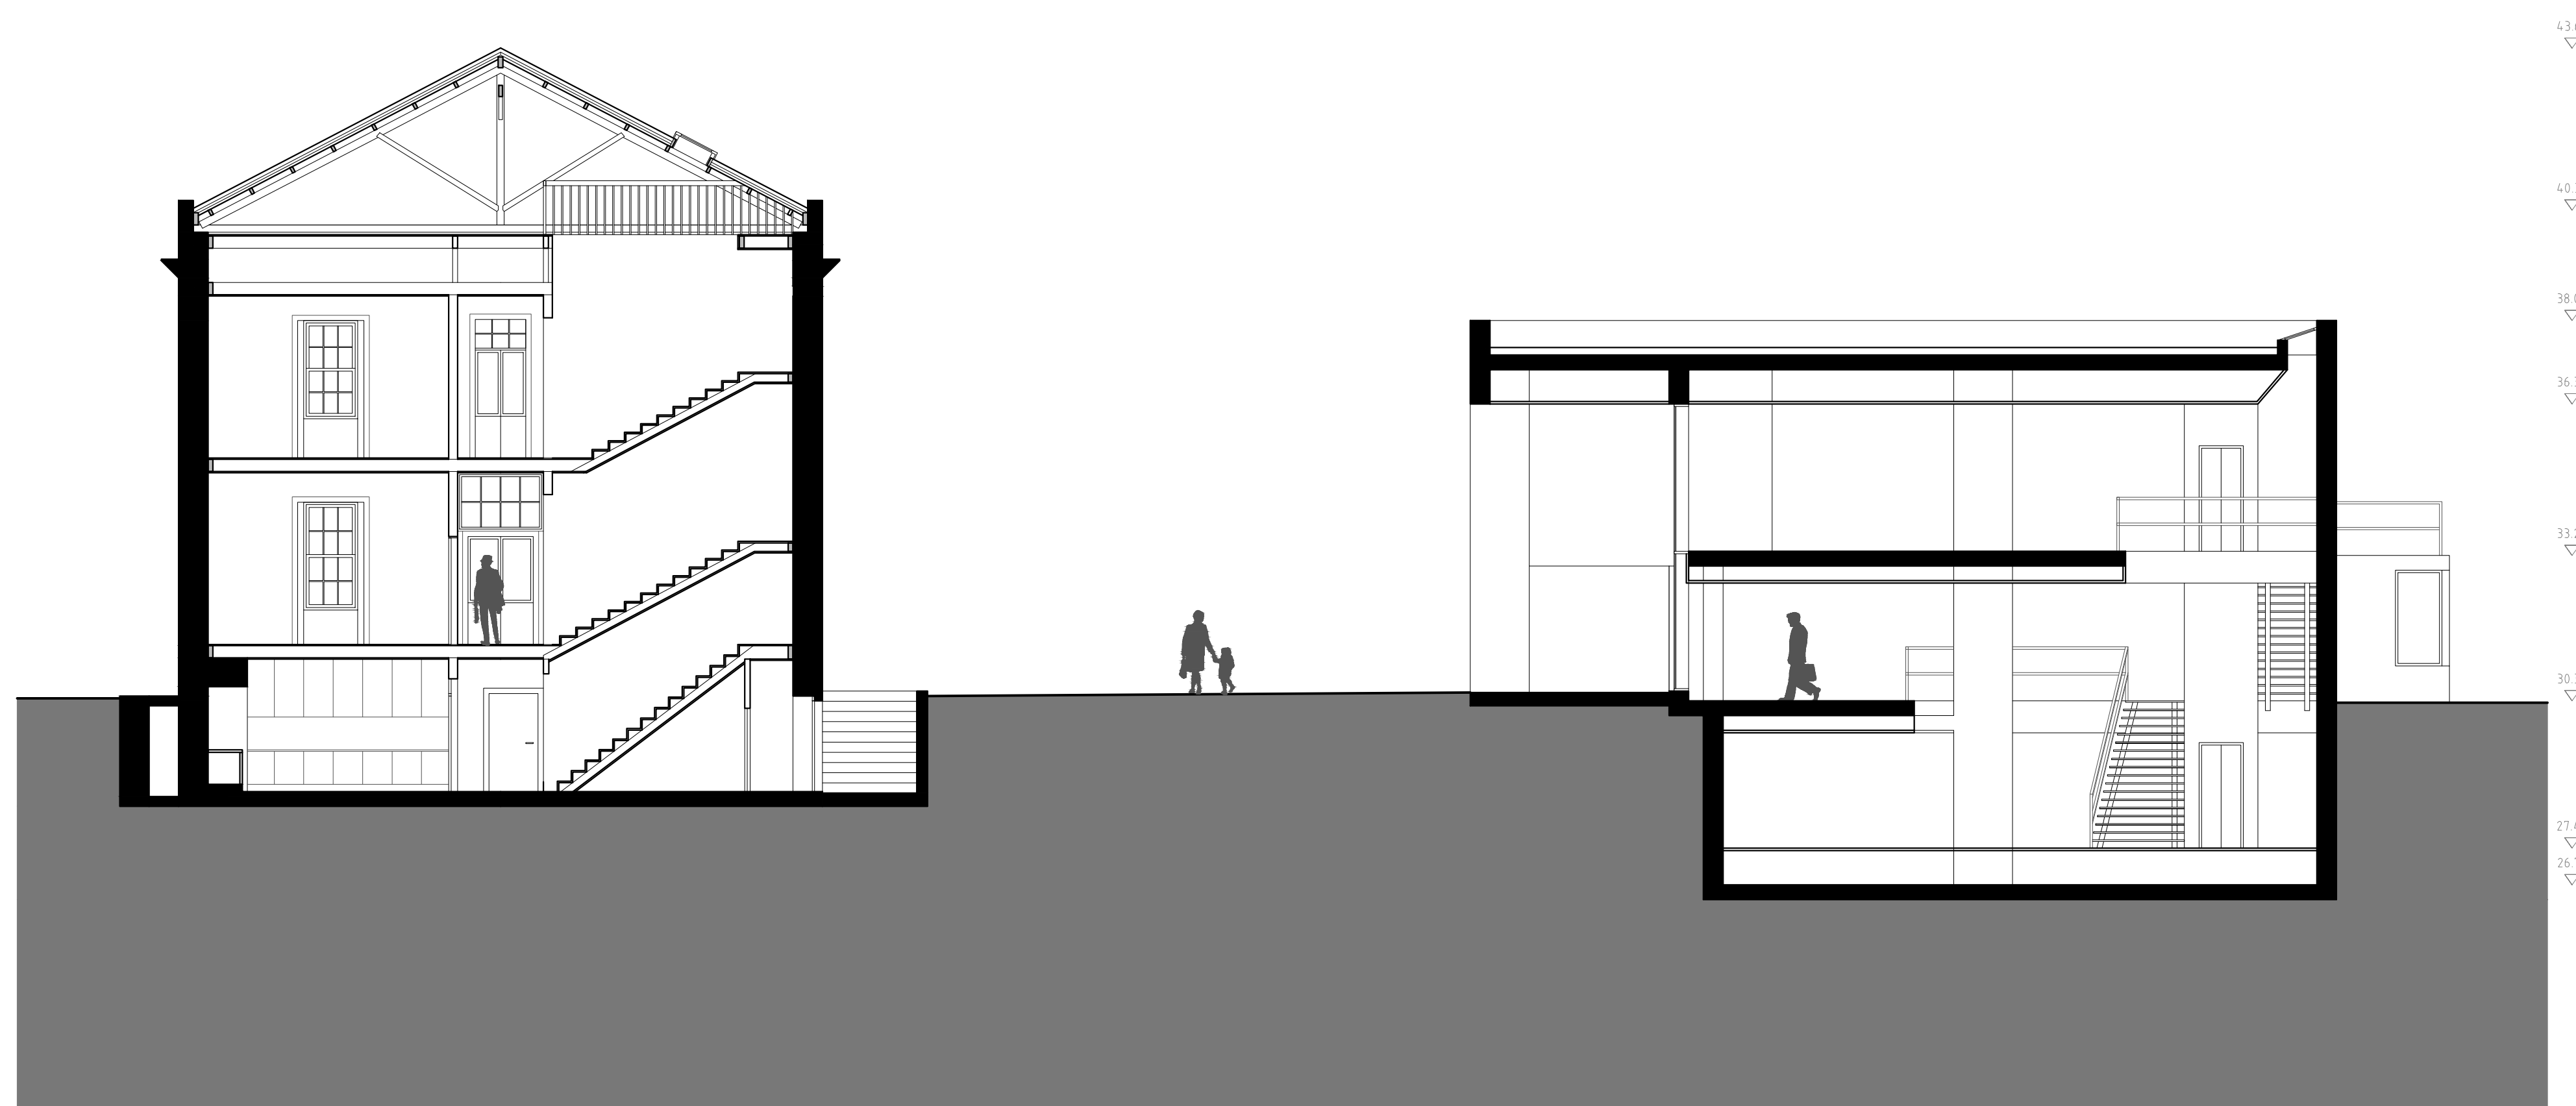

CORTE DD'