


CORTE LONGITUDINAL PRAÇA DAS ARTES



CORTE LONGITUDINAL RUA DOS ARTISTAS

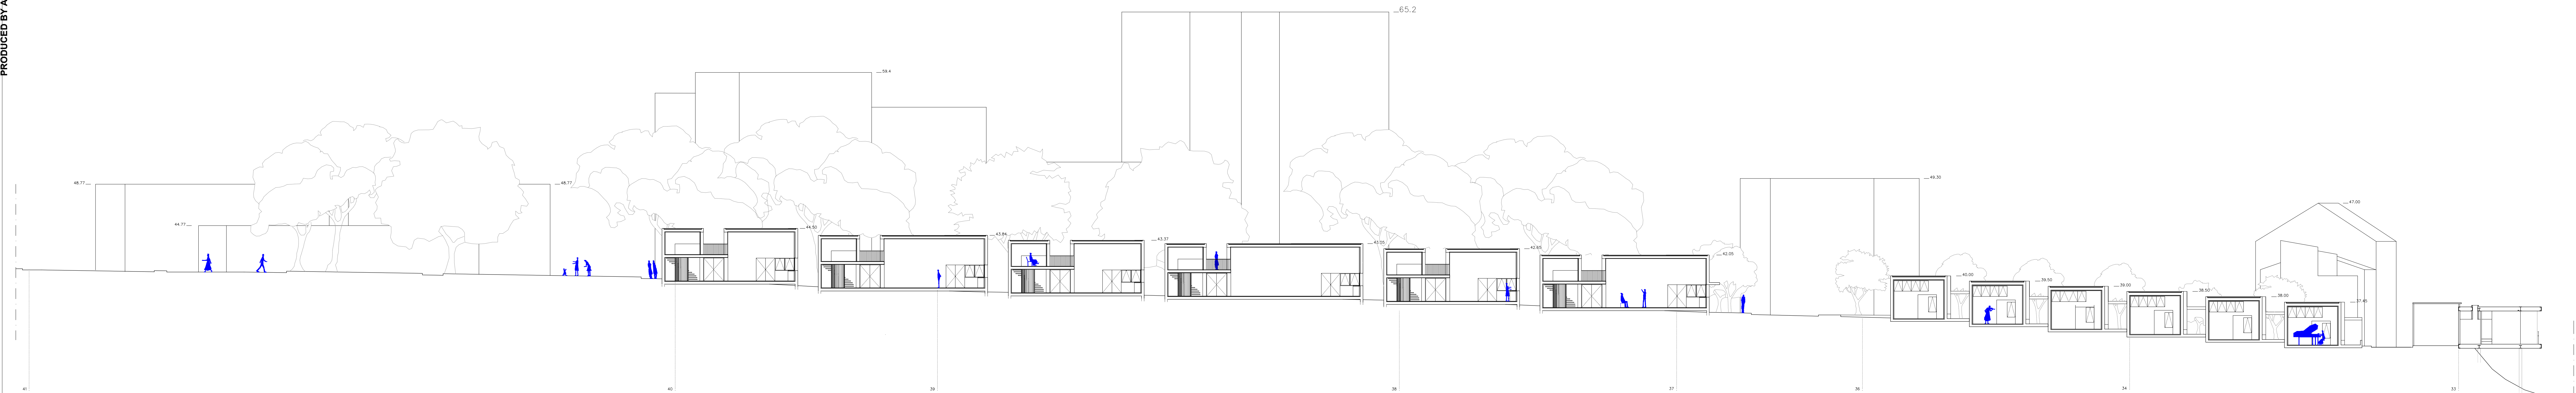