



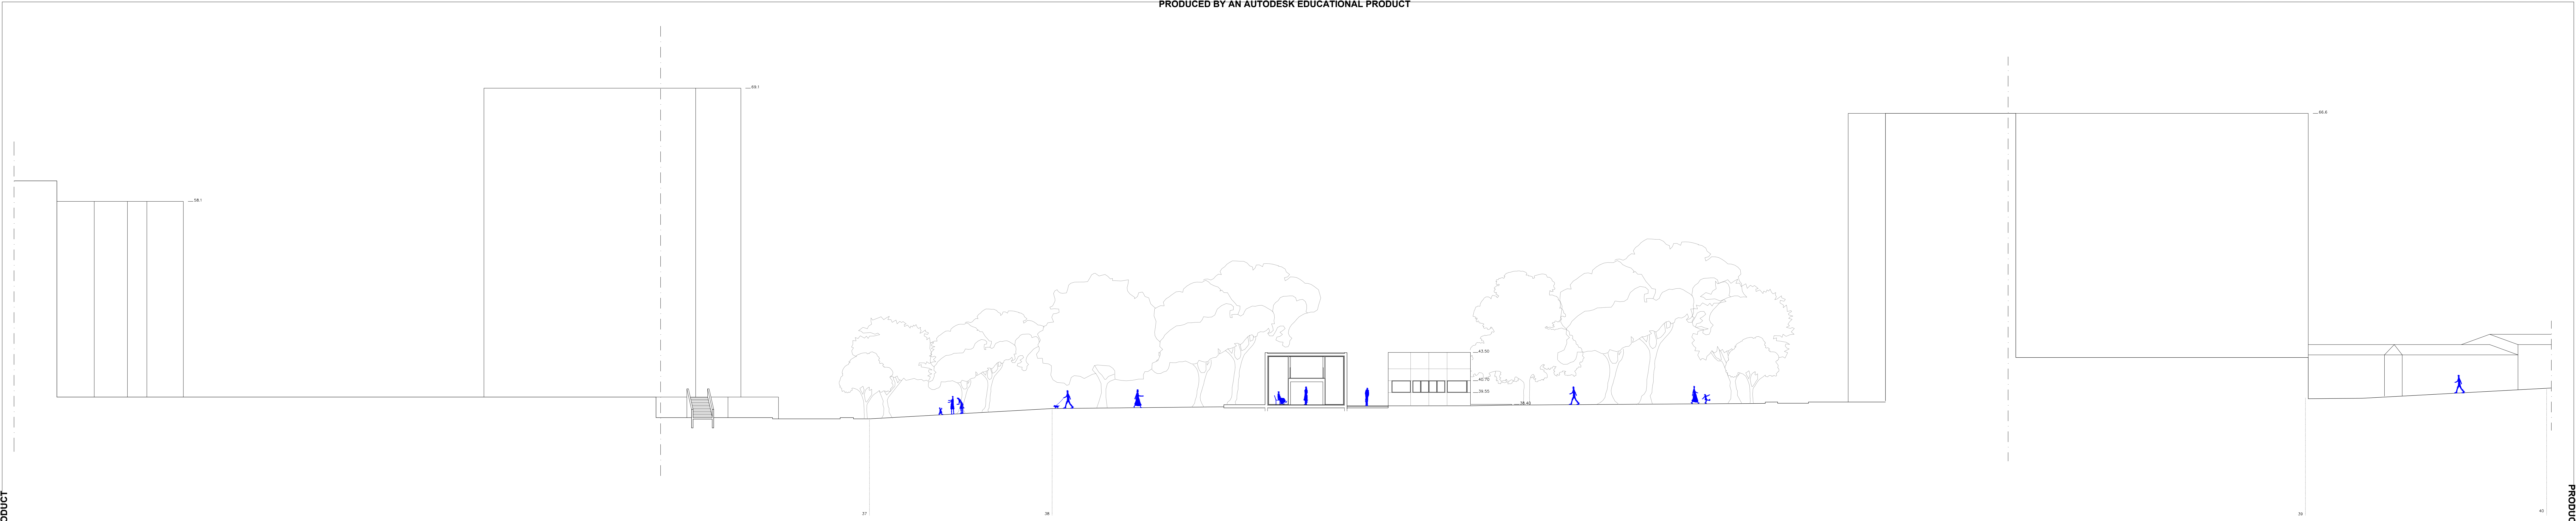

CORTE TRANSVERSAL ATELIER E PARQUE

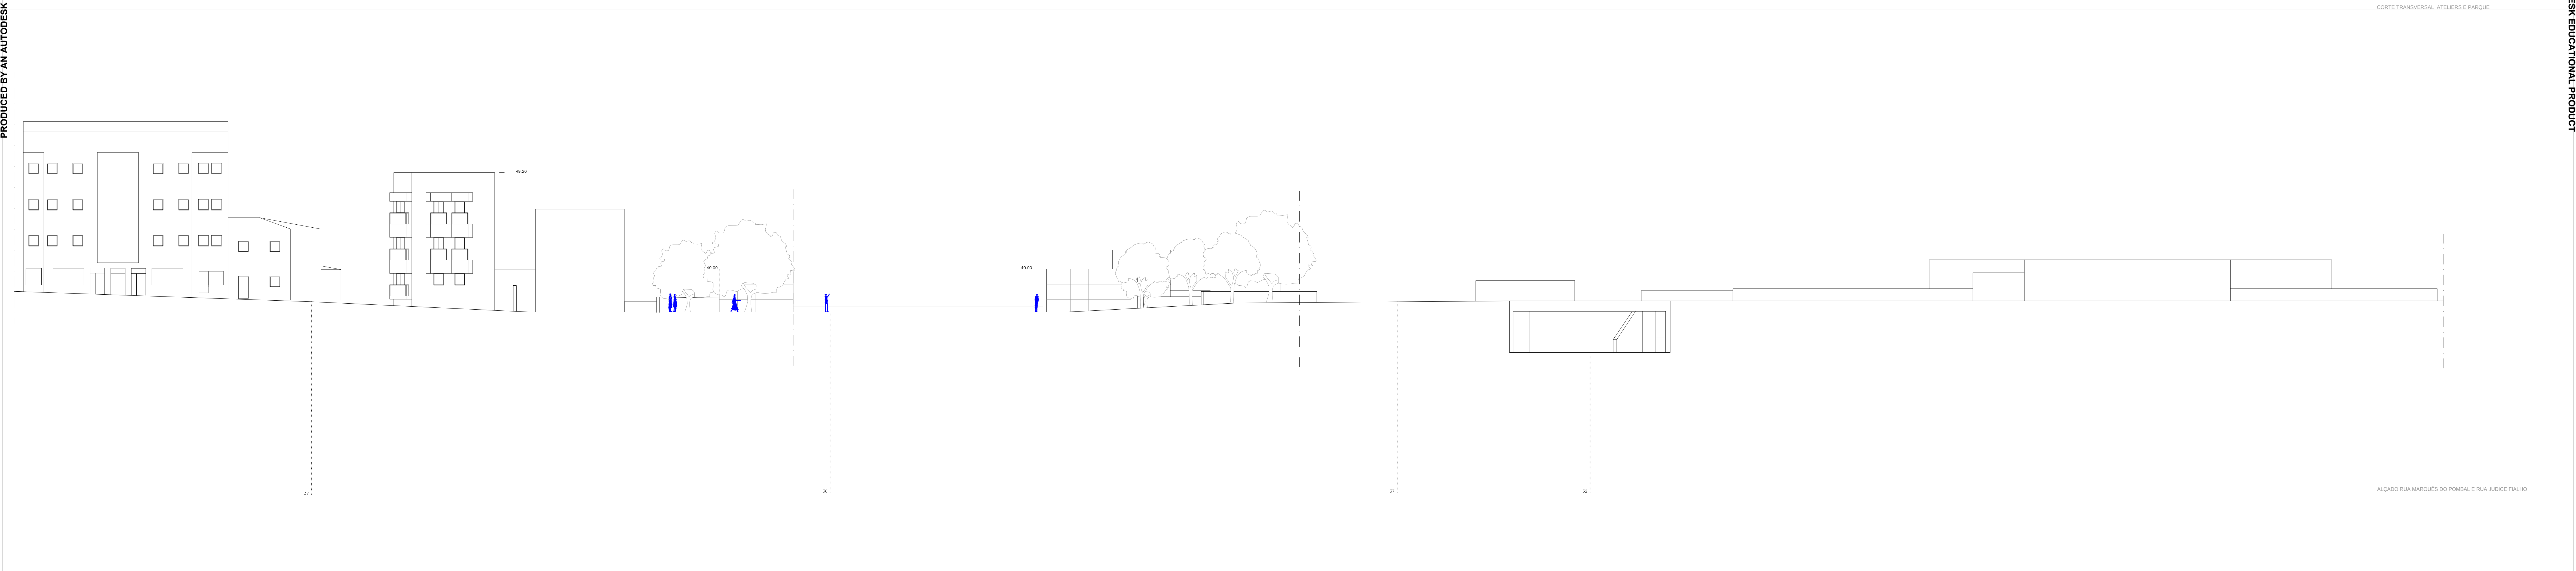

ALÇADO RUA MARQUÊS DO POMBAL E RUA JUDICE FIALHO