
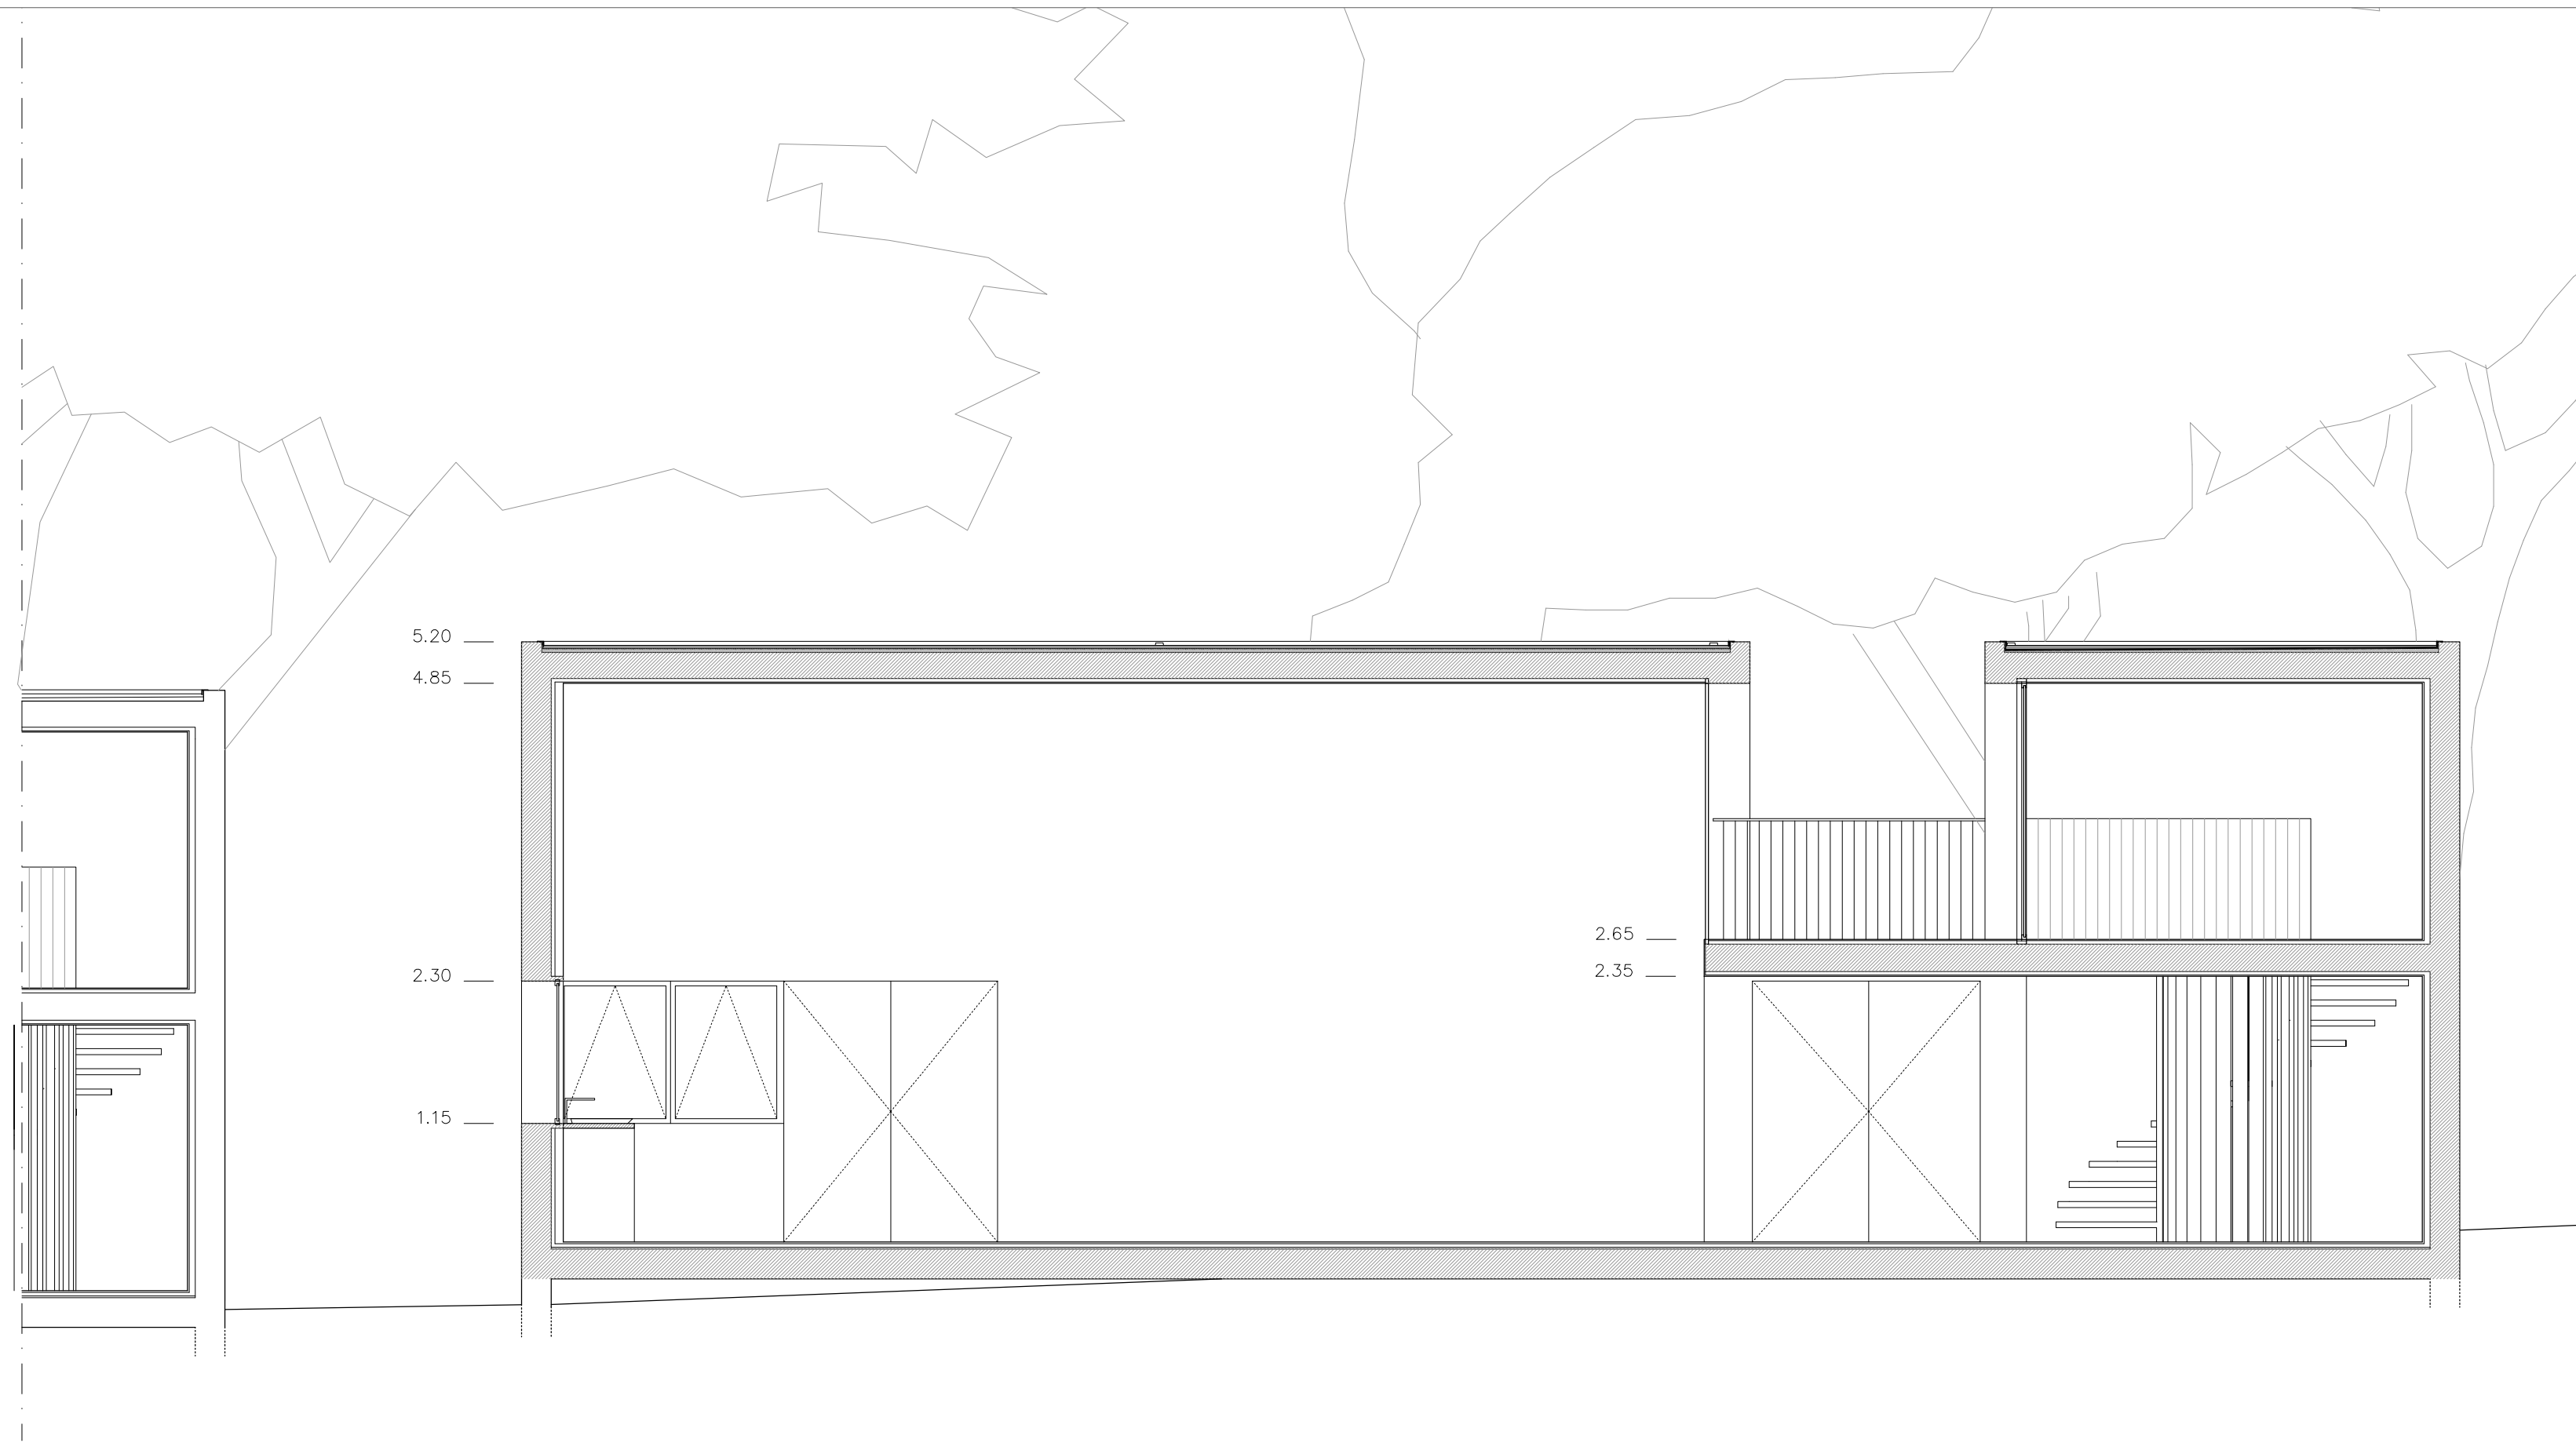
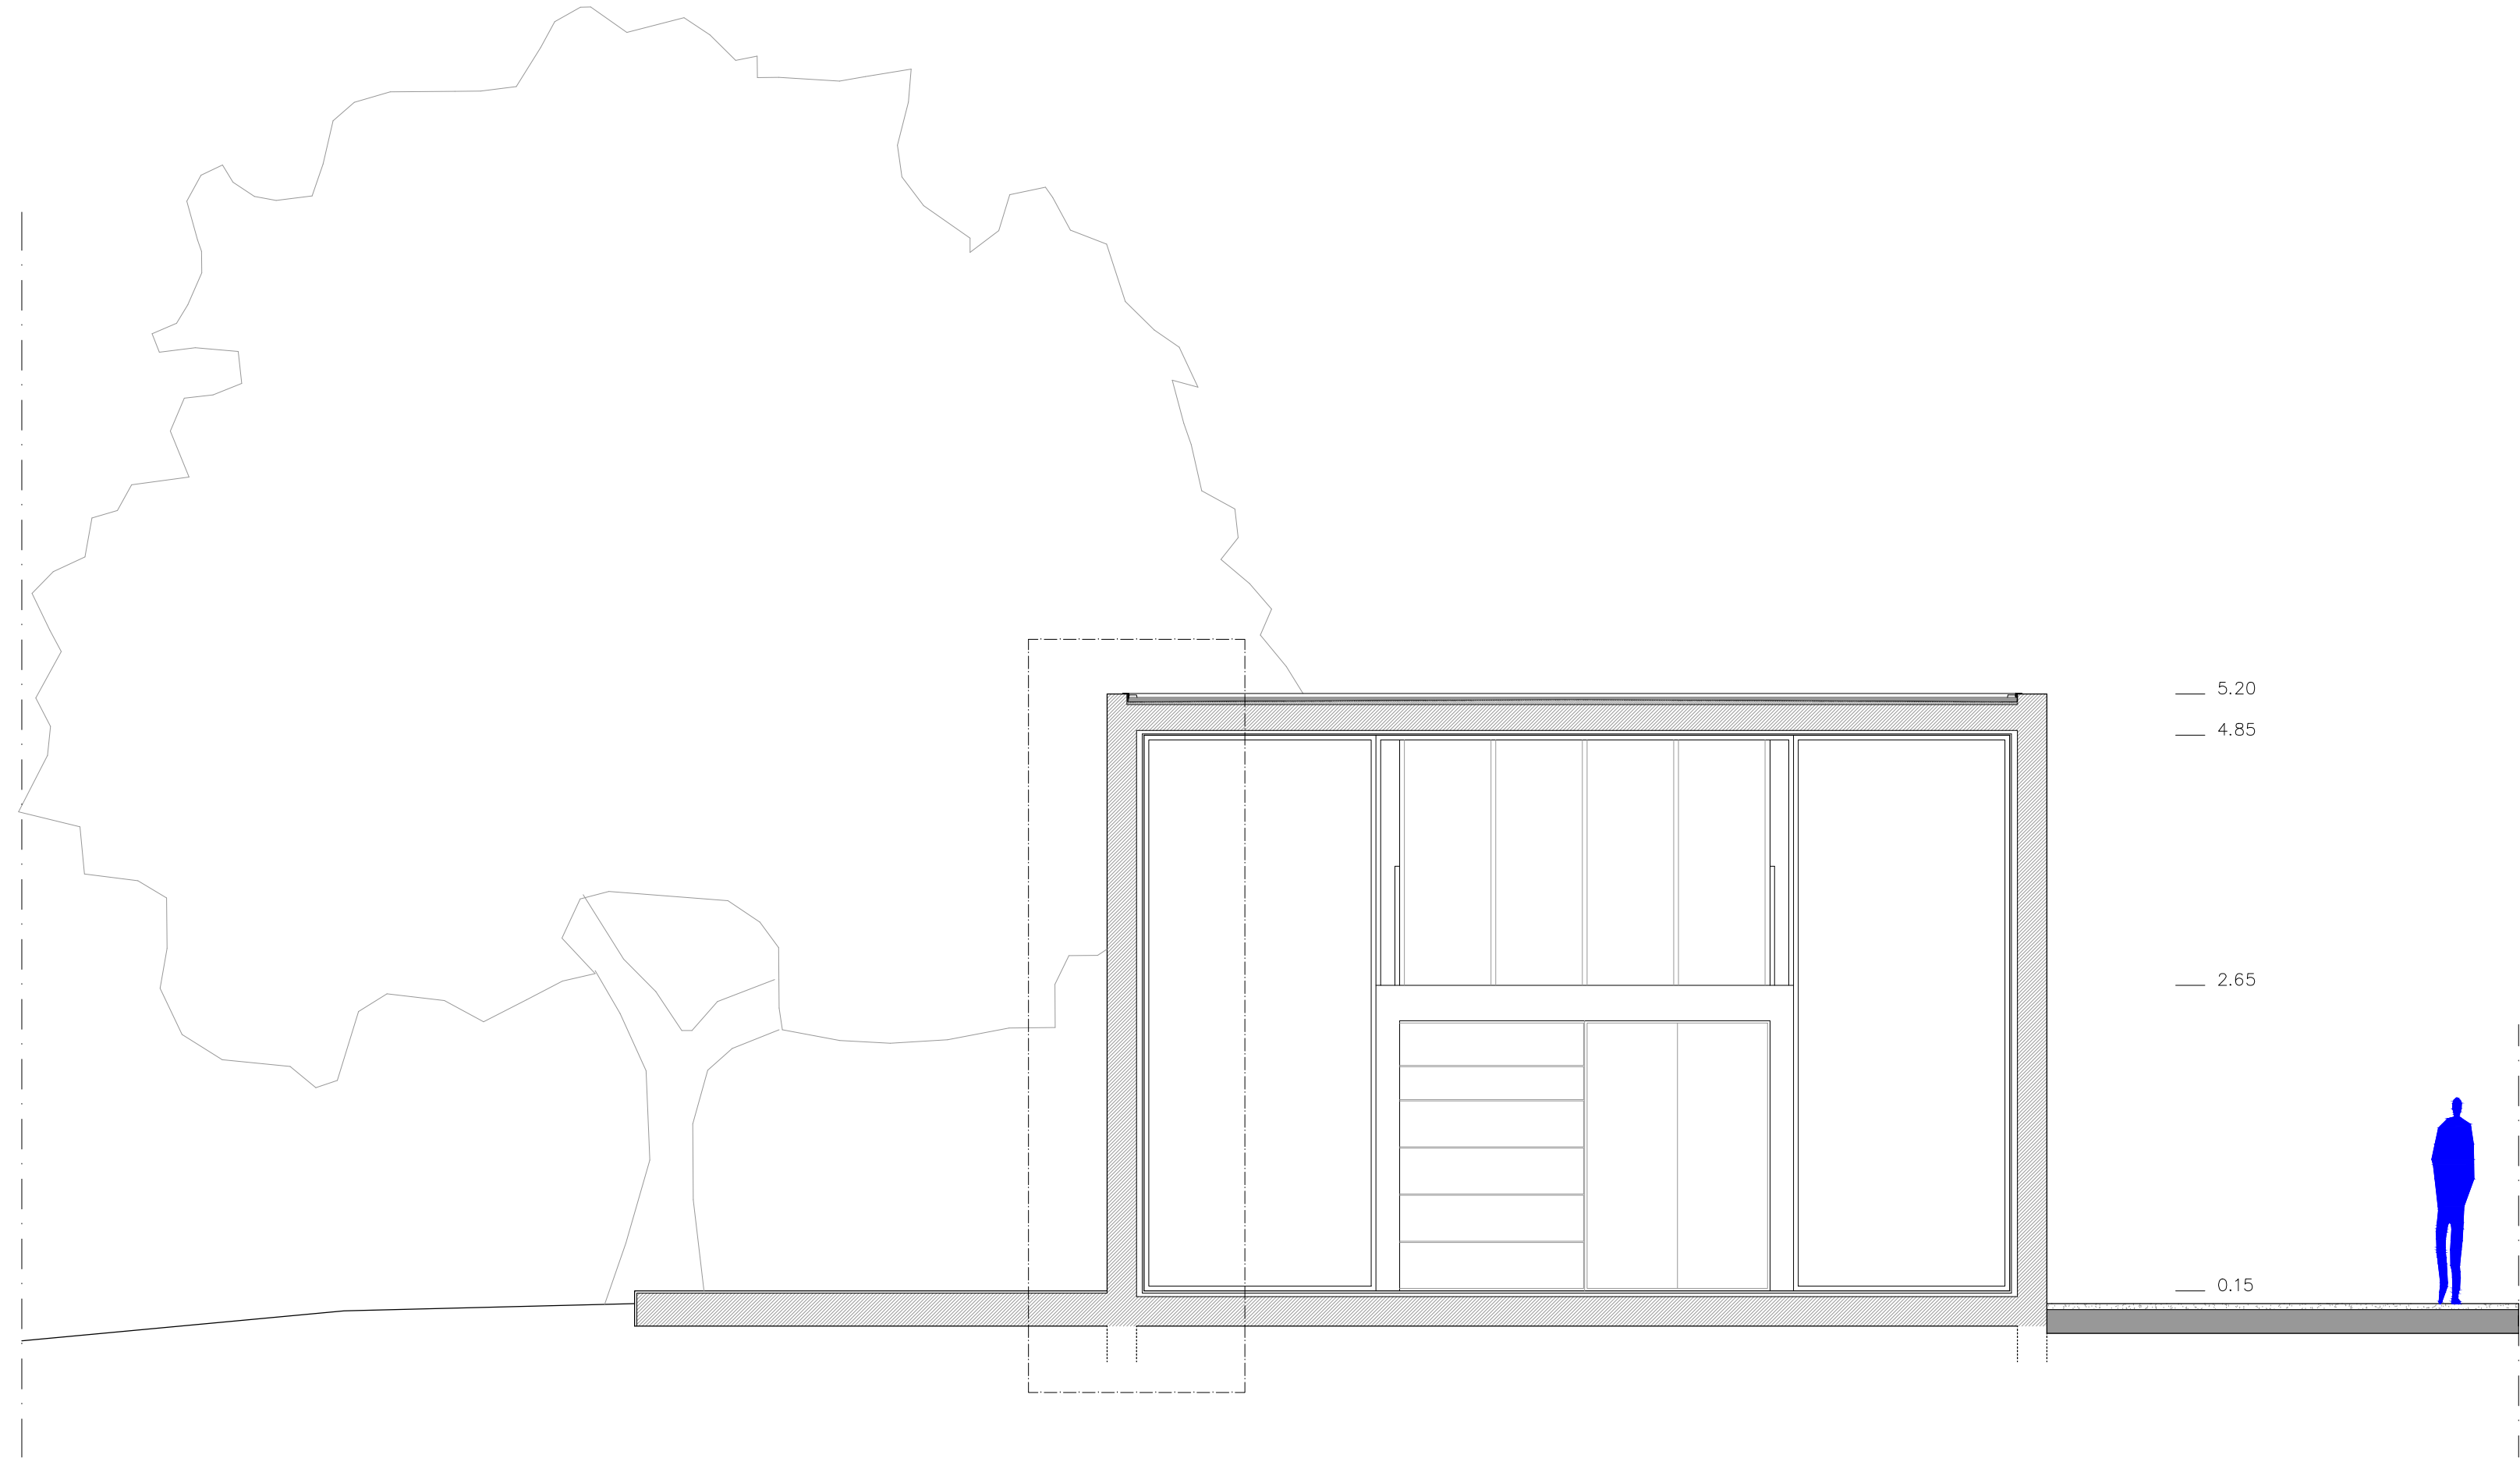


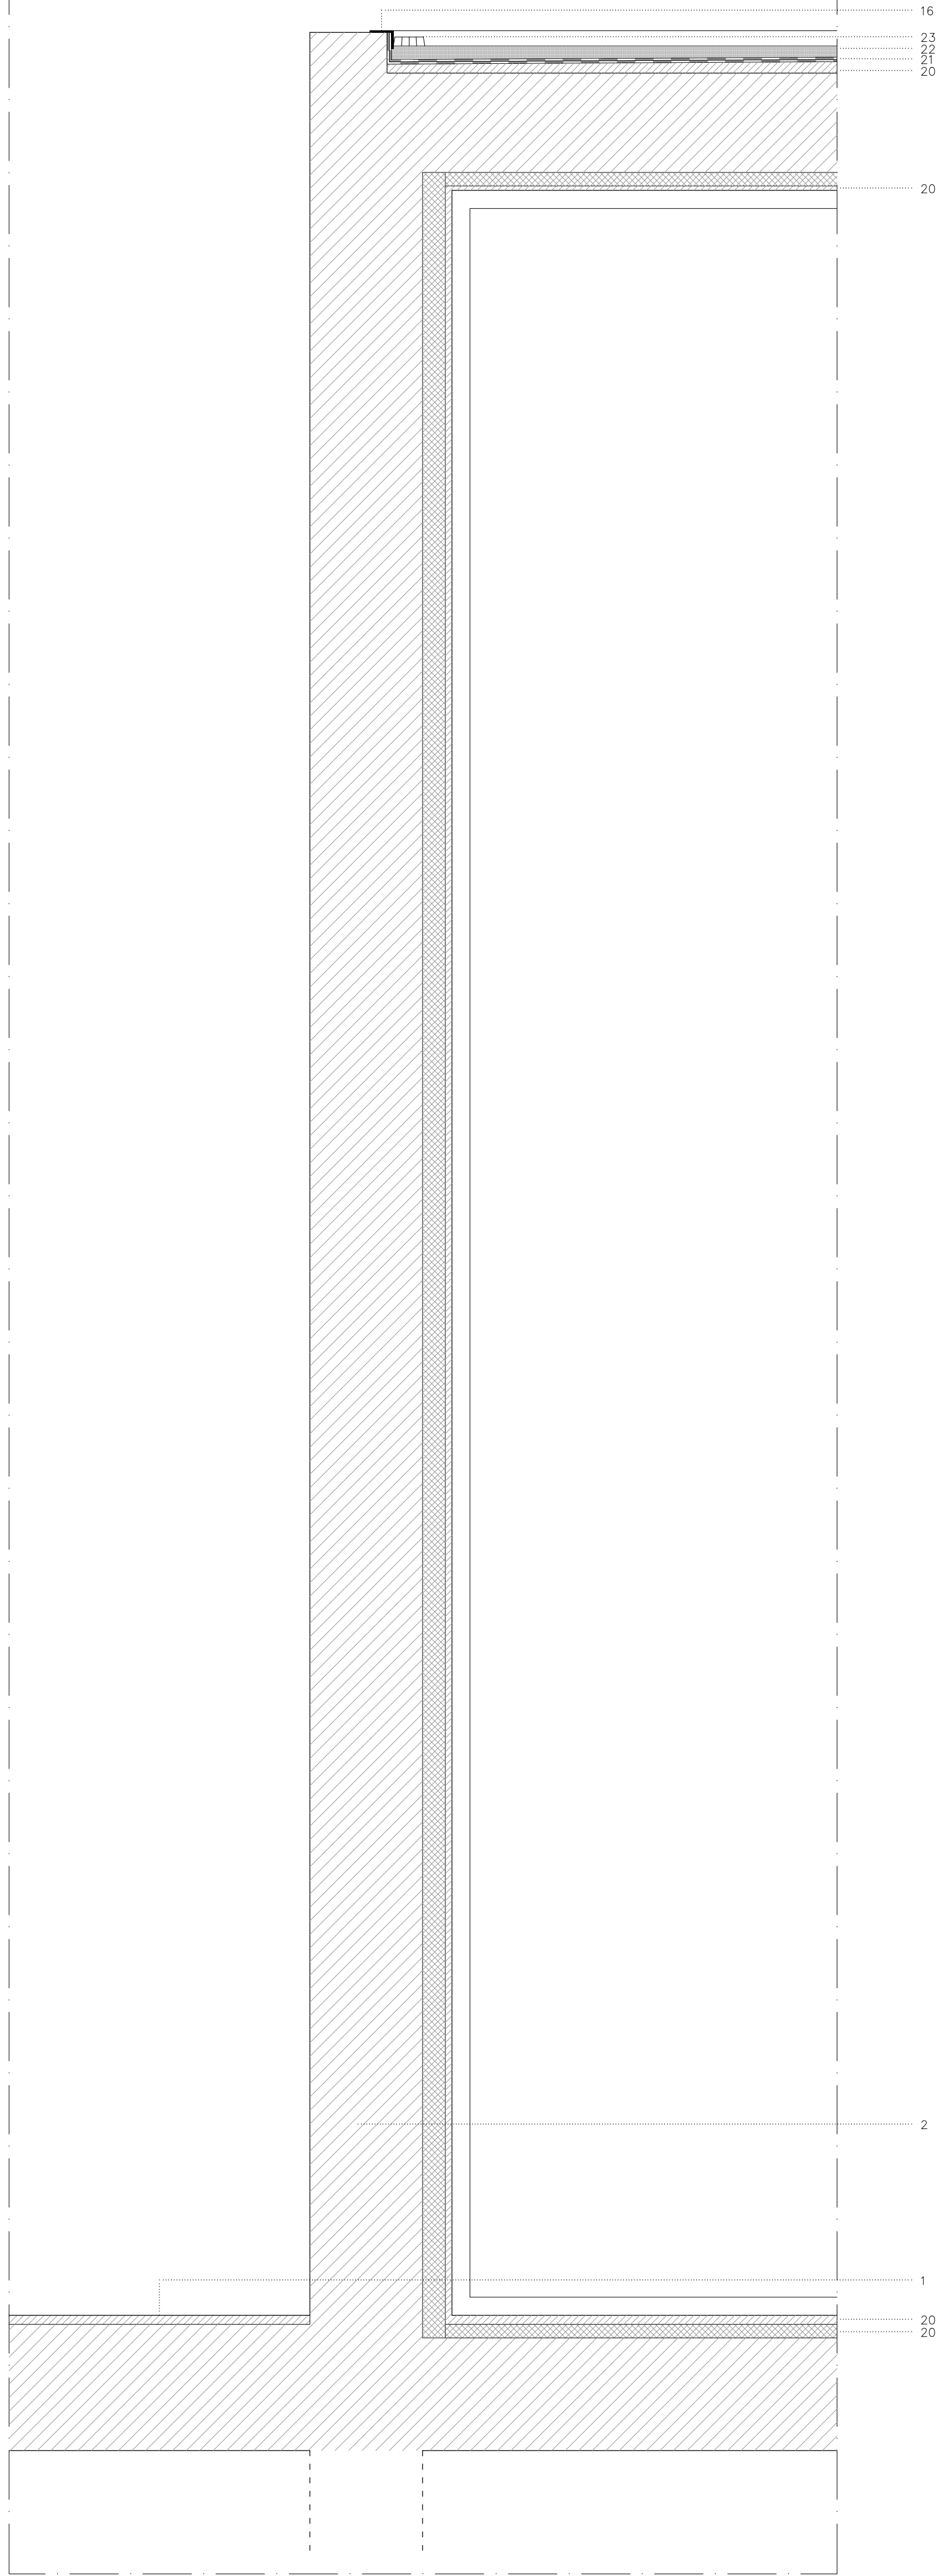

CORTE TRANSVERSAL E LONGITUDINAL ATELIER S 1:50

PORMENOR CONSTRUTIVO 1:10

1. Pavimento em Betão com estereotomia de ripado. 2. Parede de Betão Armado à vista. 3.Dobradilha oculta. 6. Placa OSB 10mm. 9. Reboco 13.Betonilha afagada. 14. Junta metálica 2mm. 15. Moldura em betão. 16. Caisilho em ferro pintado. 17.Vidro duplo.