
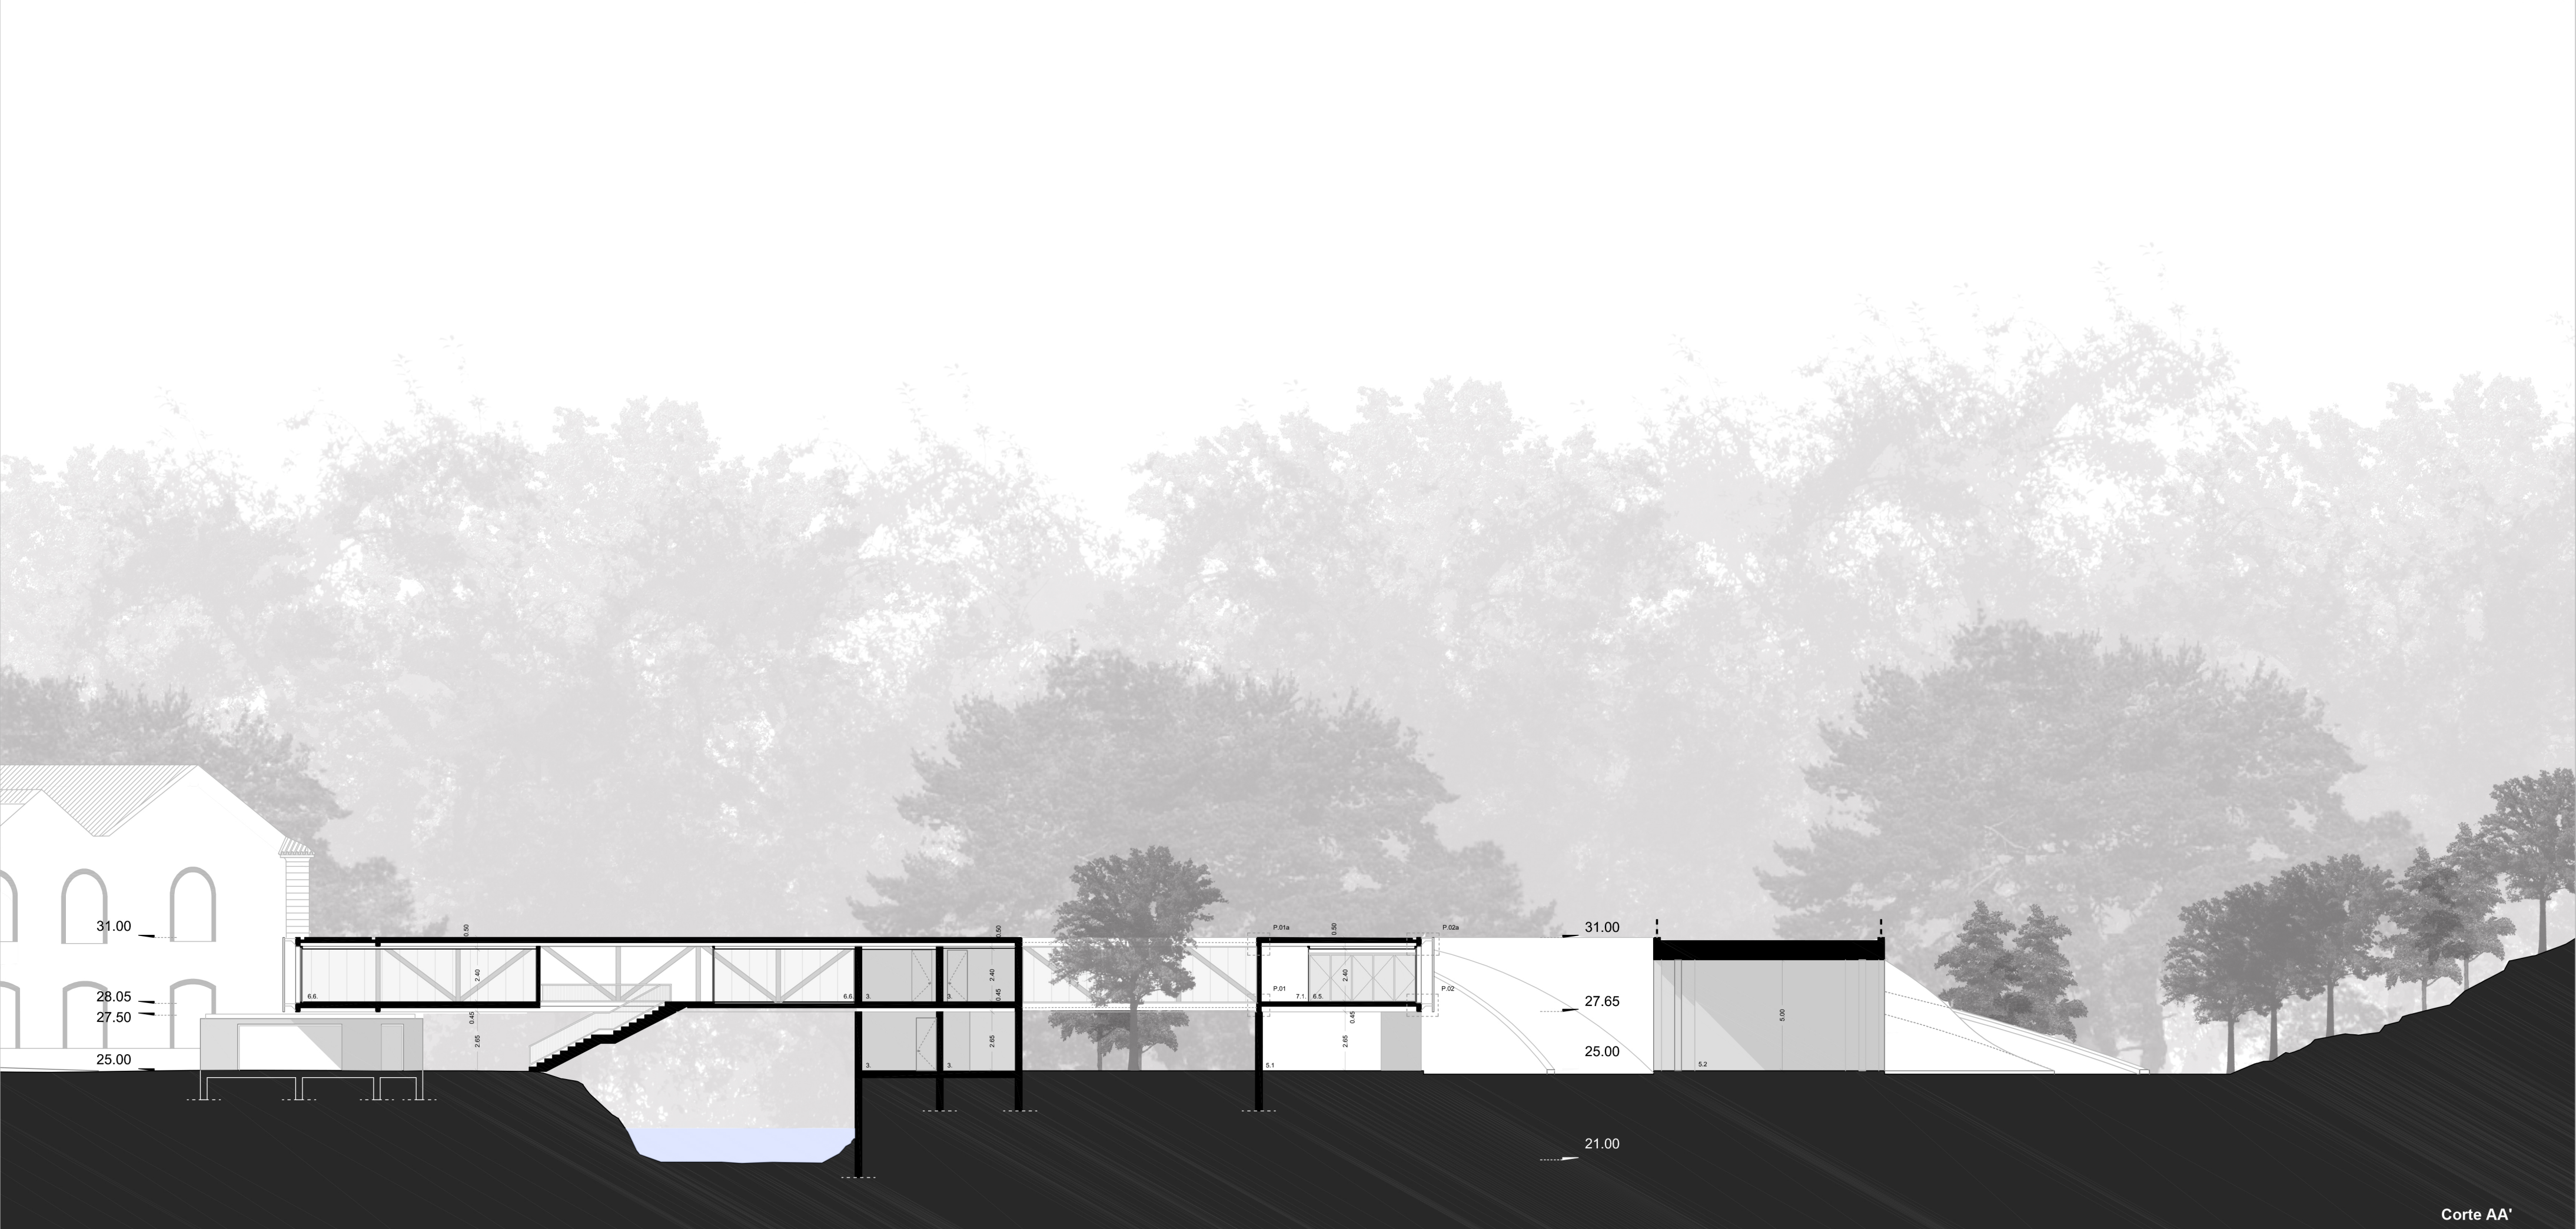
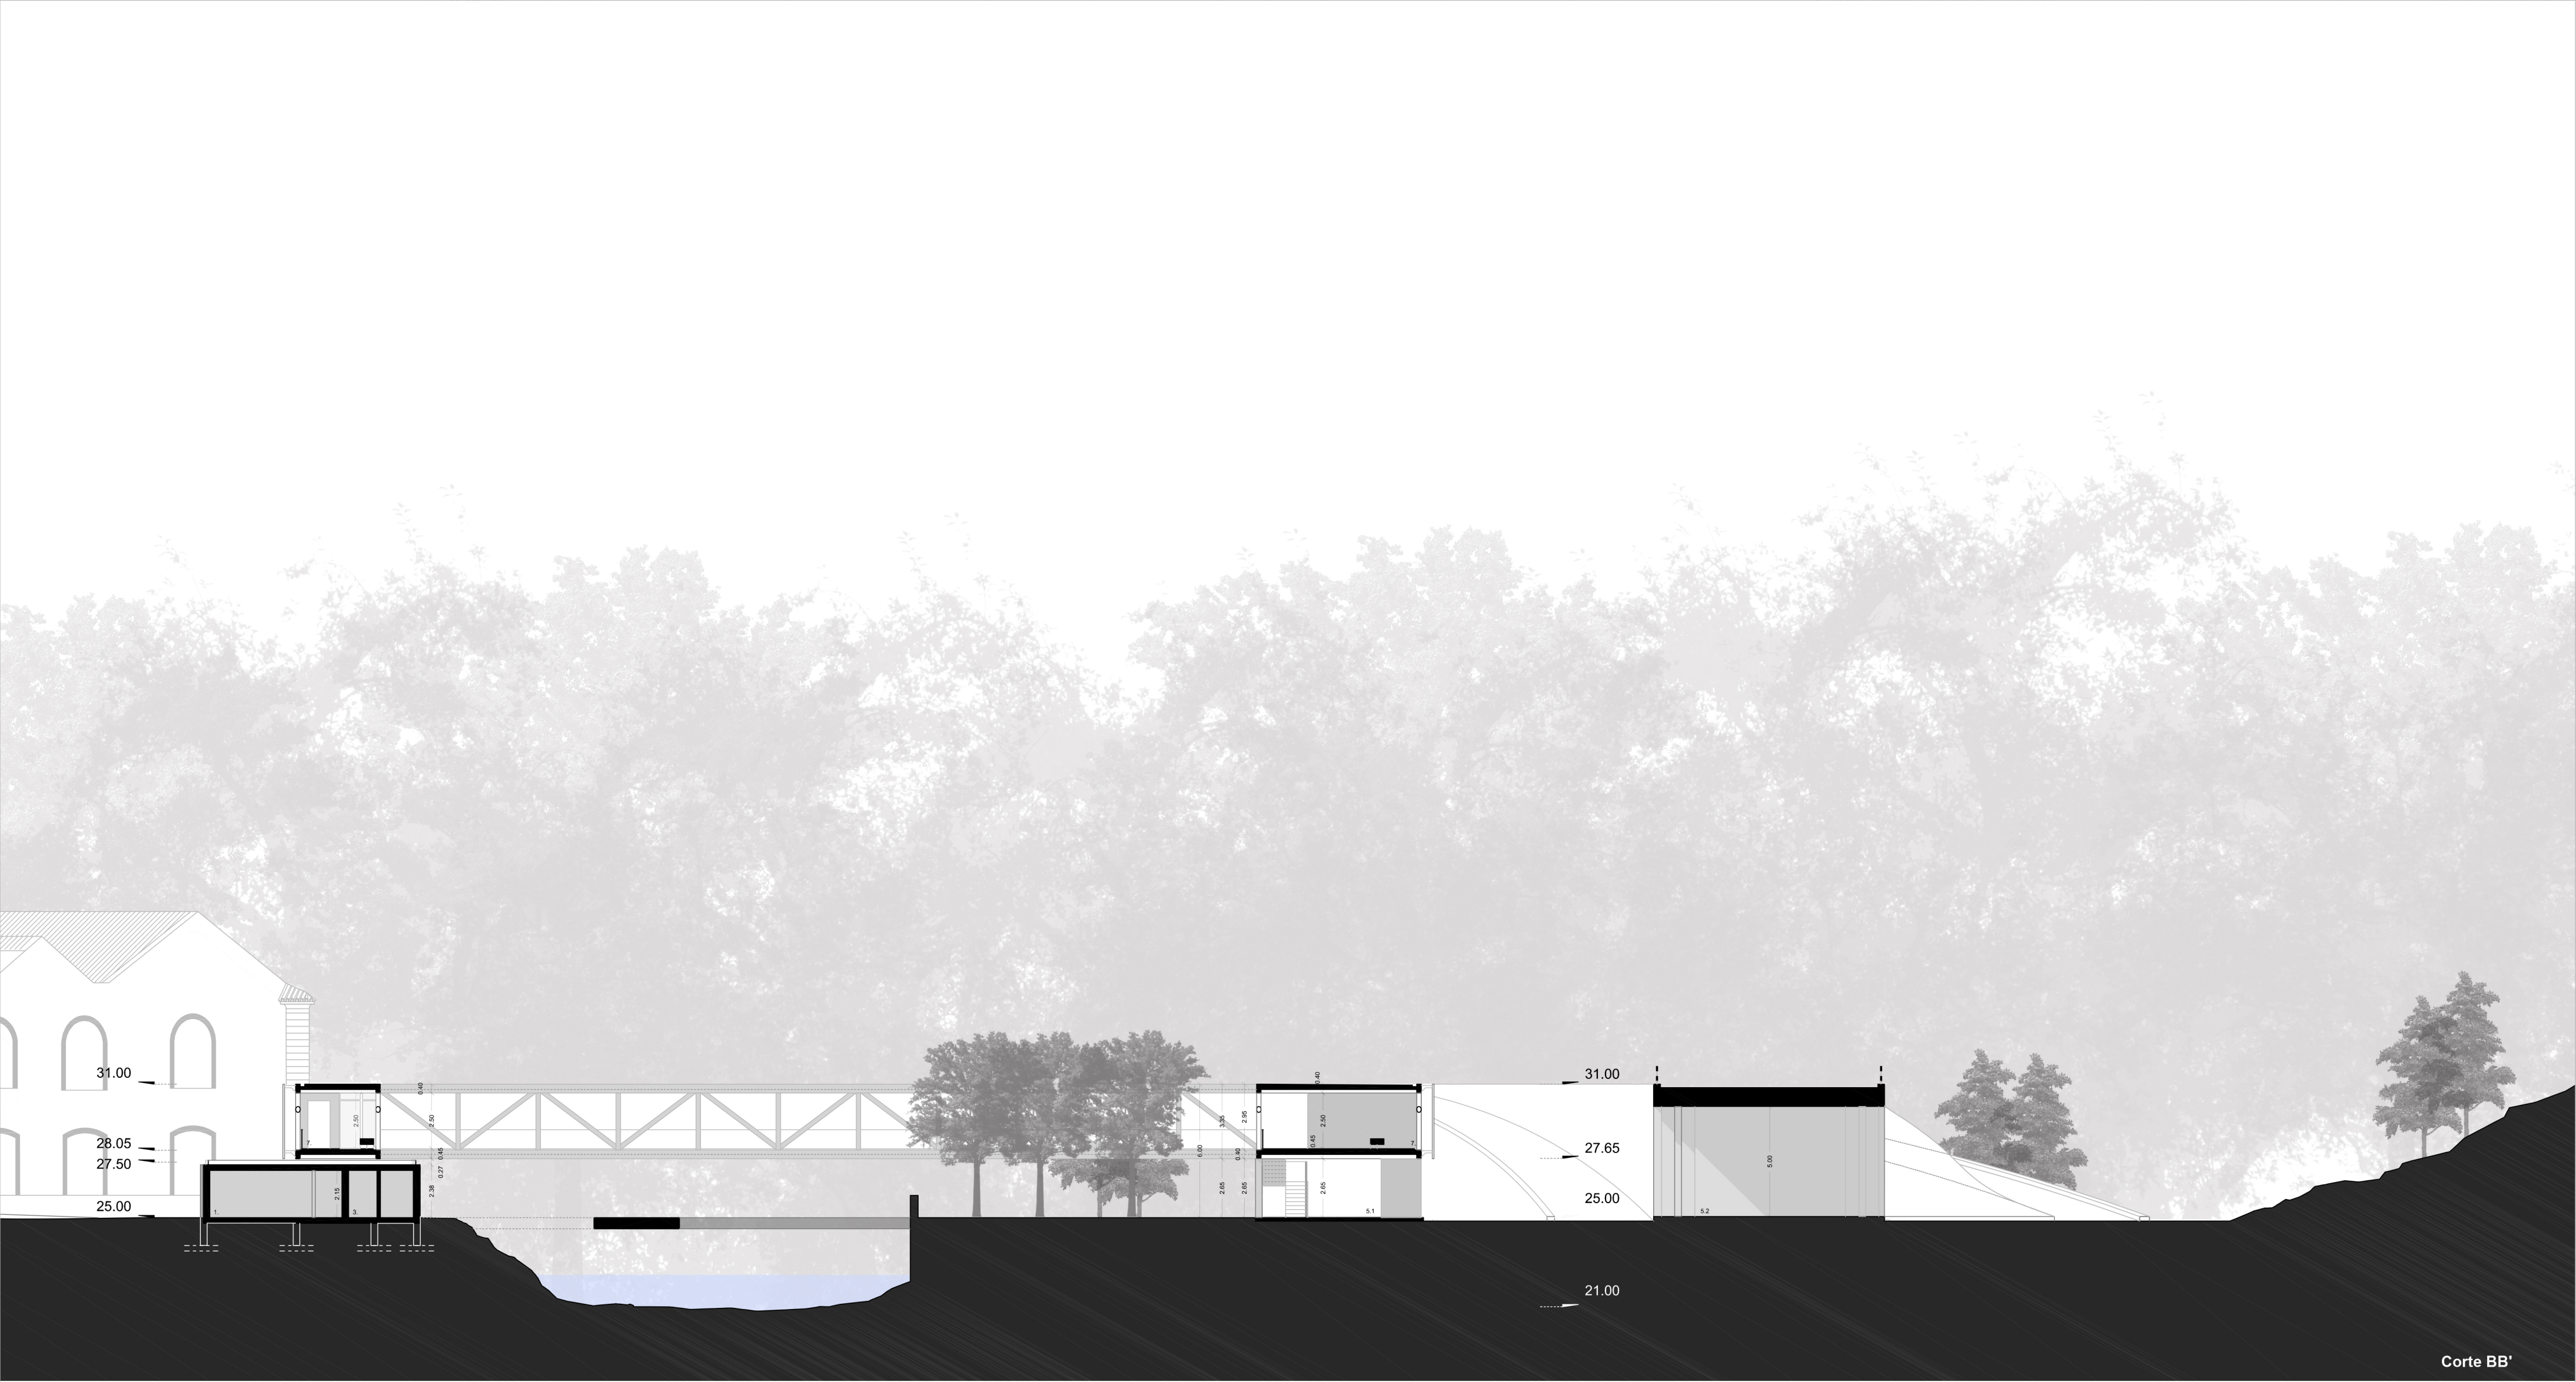


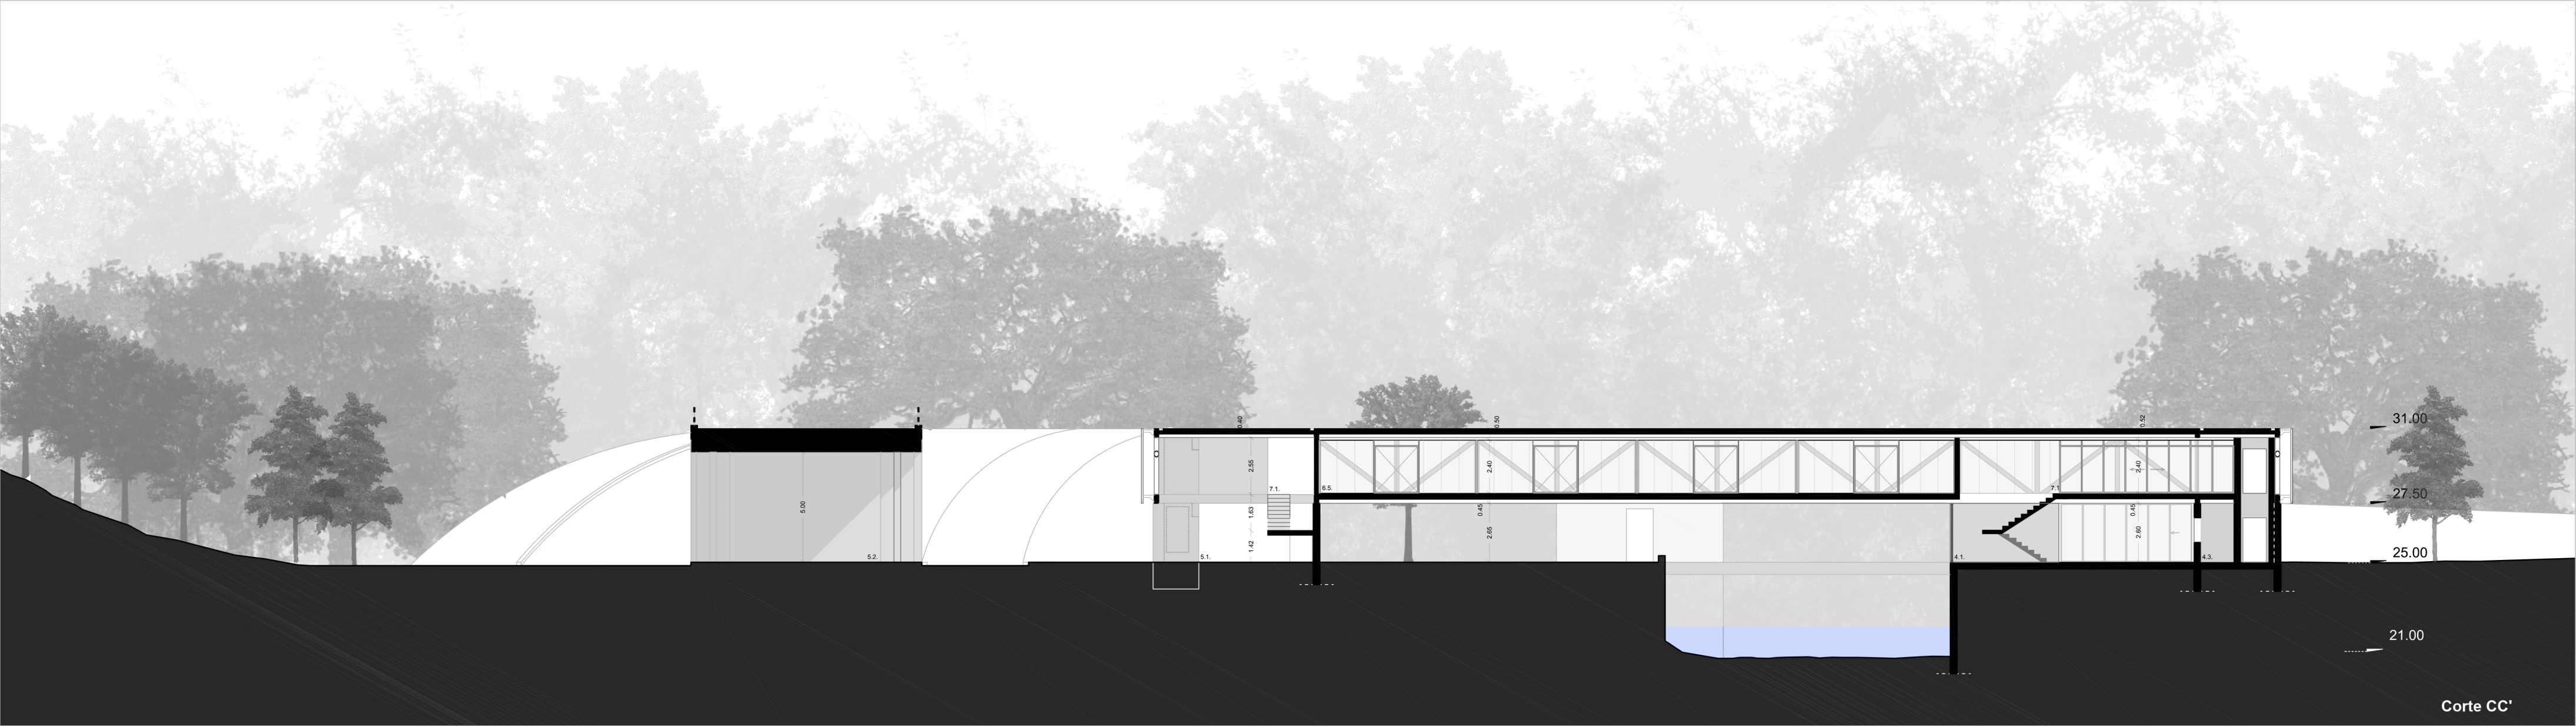

07| Interface no Areal

ISCTE-IUL | MIA | Projeto Final de Arquitetura 2016/2017
Professor: Arquiteto Pedro Mendes
Aluno: João Miguel Montalvão | 54983
Corte AA'
Corte BB'
Corte CC'

Escala - 1:200

Legenda de espaços:

1. Bilheteiras
2. Loja de conveniência
3.Instalações sanitárias
4. Café
4.1. Esplanada
4.2. Monta-cargas
4.3. Arrumação

4.4 Bar/Copa
5. Paragens de Transportes
5.1.Táxis / "Kiss and go"
5.2. Autocarros
6. Espaços multi-usos
6.1."Co-working"
6.2. Sala de cacifos

6.3. Administração
6.4. Copa
6.5 Espaço expositivo
6.6.Sala de leitura
7. Claustro elevado
7.1.Terrços
7.2. Circulação