

ALBERGARIA | ESPAÇO DE RESIDÊNCIAS

RECUPERAÇÃO DA ANTIGA ALBERGARIA DO ESPÍRITO SANTO

DESENHO 2

PLANTA PISO TÉRREO

ESCALA 1:200



LEGENDA ESPAÇOS:

- 01 - CAFETARIA 31m²
- 02 - SALA DE MEDIAÇÃO 75m²
- 03 - SALA DE MEDIAÇÃO 51m²
- 04 - INSTALAÇÃO SANITÁRIA 14m²
- 05 - INSTALAÇÃO SANITÁRIA 14m²
- 06 - ARRUMOS 30m³
- 07 - OFICINA 164m²
- 08 - ARRUMOS 10m²
- 09 - RECEPÇÃO 50m²
- 10 - PÁTIO 180m²



PROJECTO FINAL DE ARQUITECTURA

ISCTE - IUL | MIA | 2016/2017

DISCENTE: MIGUEL DIAS COUTINHO

DOCENTE: PEDRO MENDES

ALBERGARIA | ESPAÇO DE RESIDÊNCIAS

RECUPERAÇÃO DA ANTIGA ALBERGARIA DO ESPÍRITO SANTO

DESENHO 3

PLANTA PISO SUPERIOR

ESCALA 1:200



LEGENDA ESPAÇOS:

01 - QUARTO

02 - QUARTO DUPLO

03 - LAVANDARIA

04 - CAMARATA

05 - PÁTIO INTERIOR

06 - ATELIER


07 - VAZIO SOBRE OFICINA

08 - ARRUMO

09 - CONVÍVIO E COZINHA

10 - PÁTIO

11 - VAZIO SOBRE ENTRADA

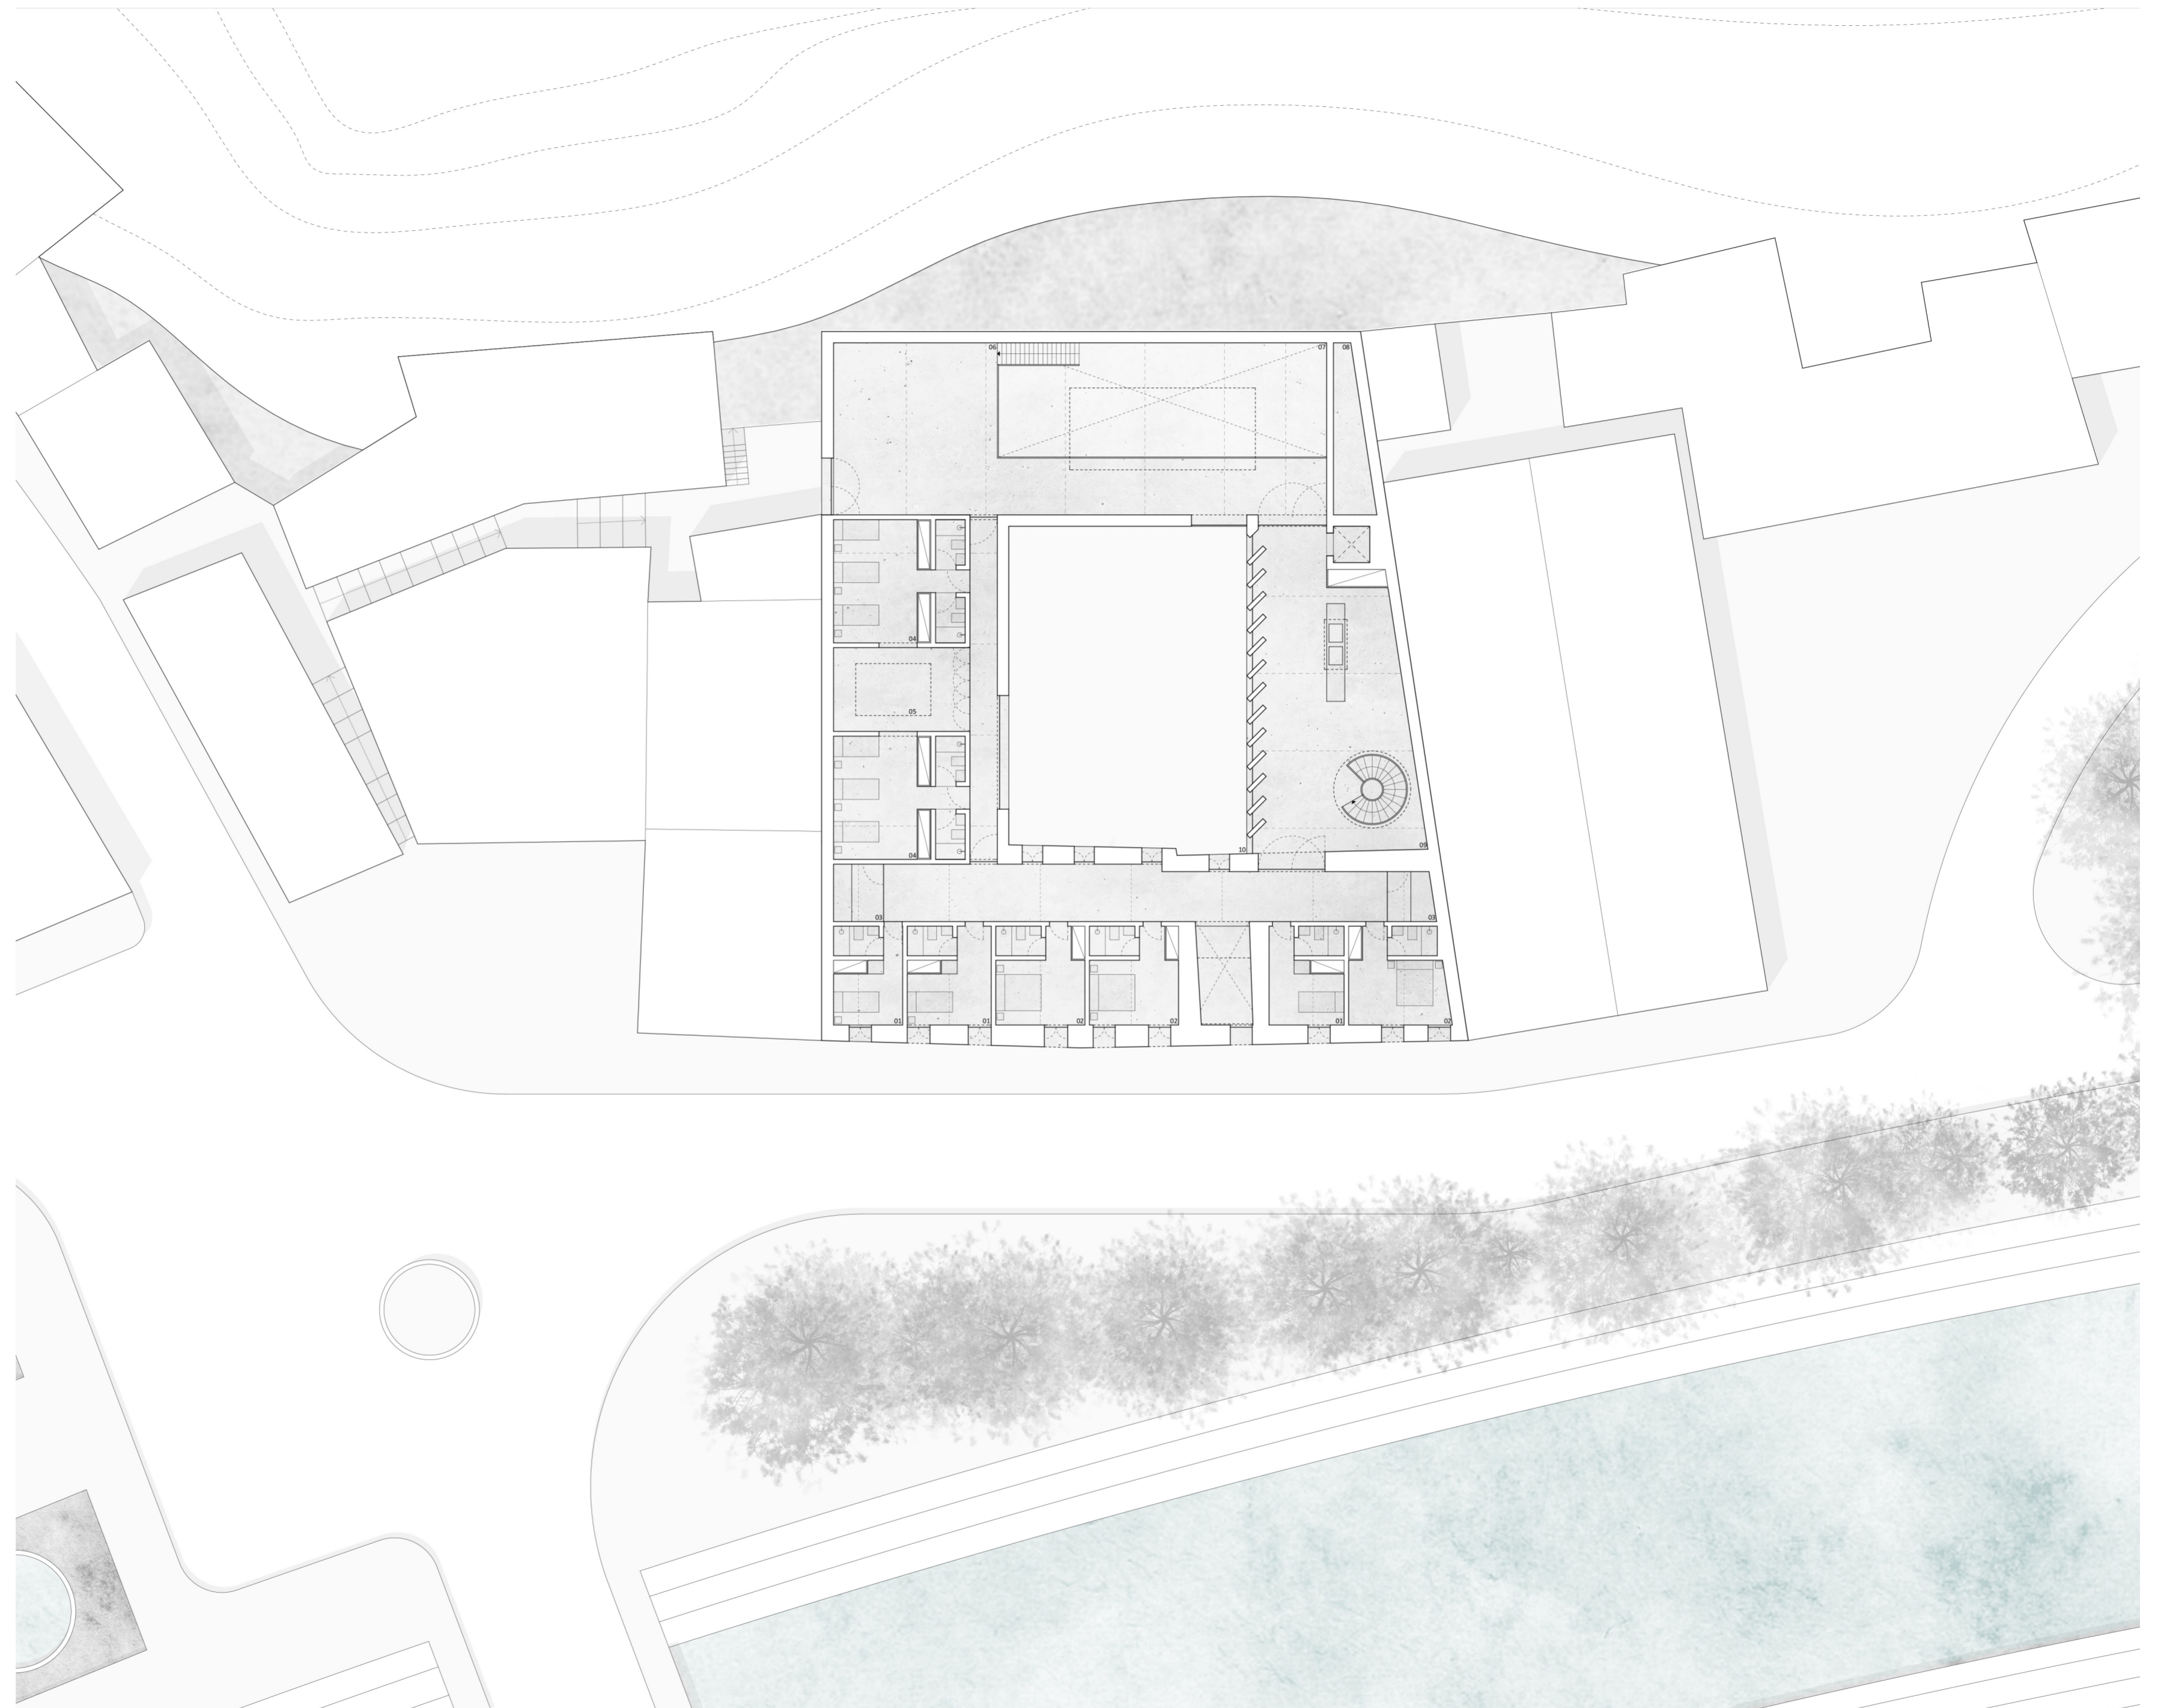

PROJECTO FINAL DE ARQUITECTURA

ISCTE - IUL | MIA | 2016/2017

DISCENTE: MIGUEL DIAS COUTINHO

DOCENTE: PEDRO MENDES


ALBERGARIA | ESPAÇO DE RESIDÊNCIAS

RECUPERAÇÃO DA ANTIGA ALBERGARIA DO ESPÍRITO SANTO

DESENHO 4

CORTE A

ESCALA 1:200

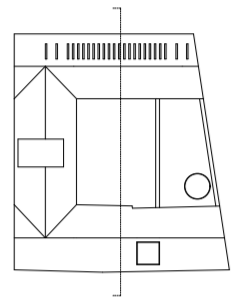

PROJECTO FINAL DE ARQUITECTURA

ISCTE - IUL | MIA | 2016/2017


DISCENTE: MIGUEL DIAS COUTINHO

DOCENTE: PEDRO MENDES

DESENHO 5

CORTE A1


ESCALA 1:200

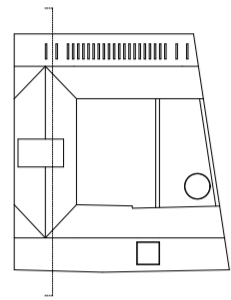

DESENHO 6

ALÇADO NASCENTE


ESCALA 1:200

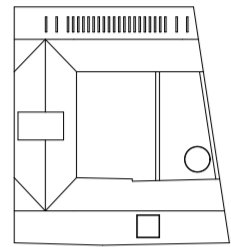

DESENHO 7

CORTE B


ESCALA 1:200

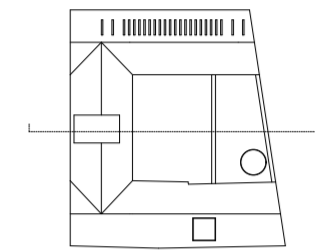

DESENHO 8

CORTE B1



ESCALA 1:200

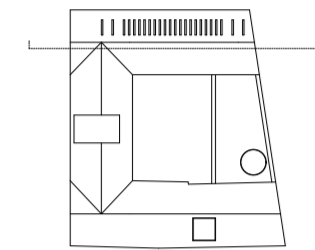

DESENHO 9

CORTE C


ESCALA 1:200

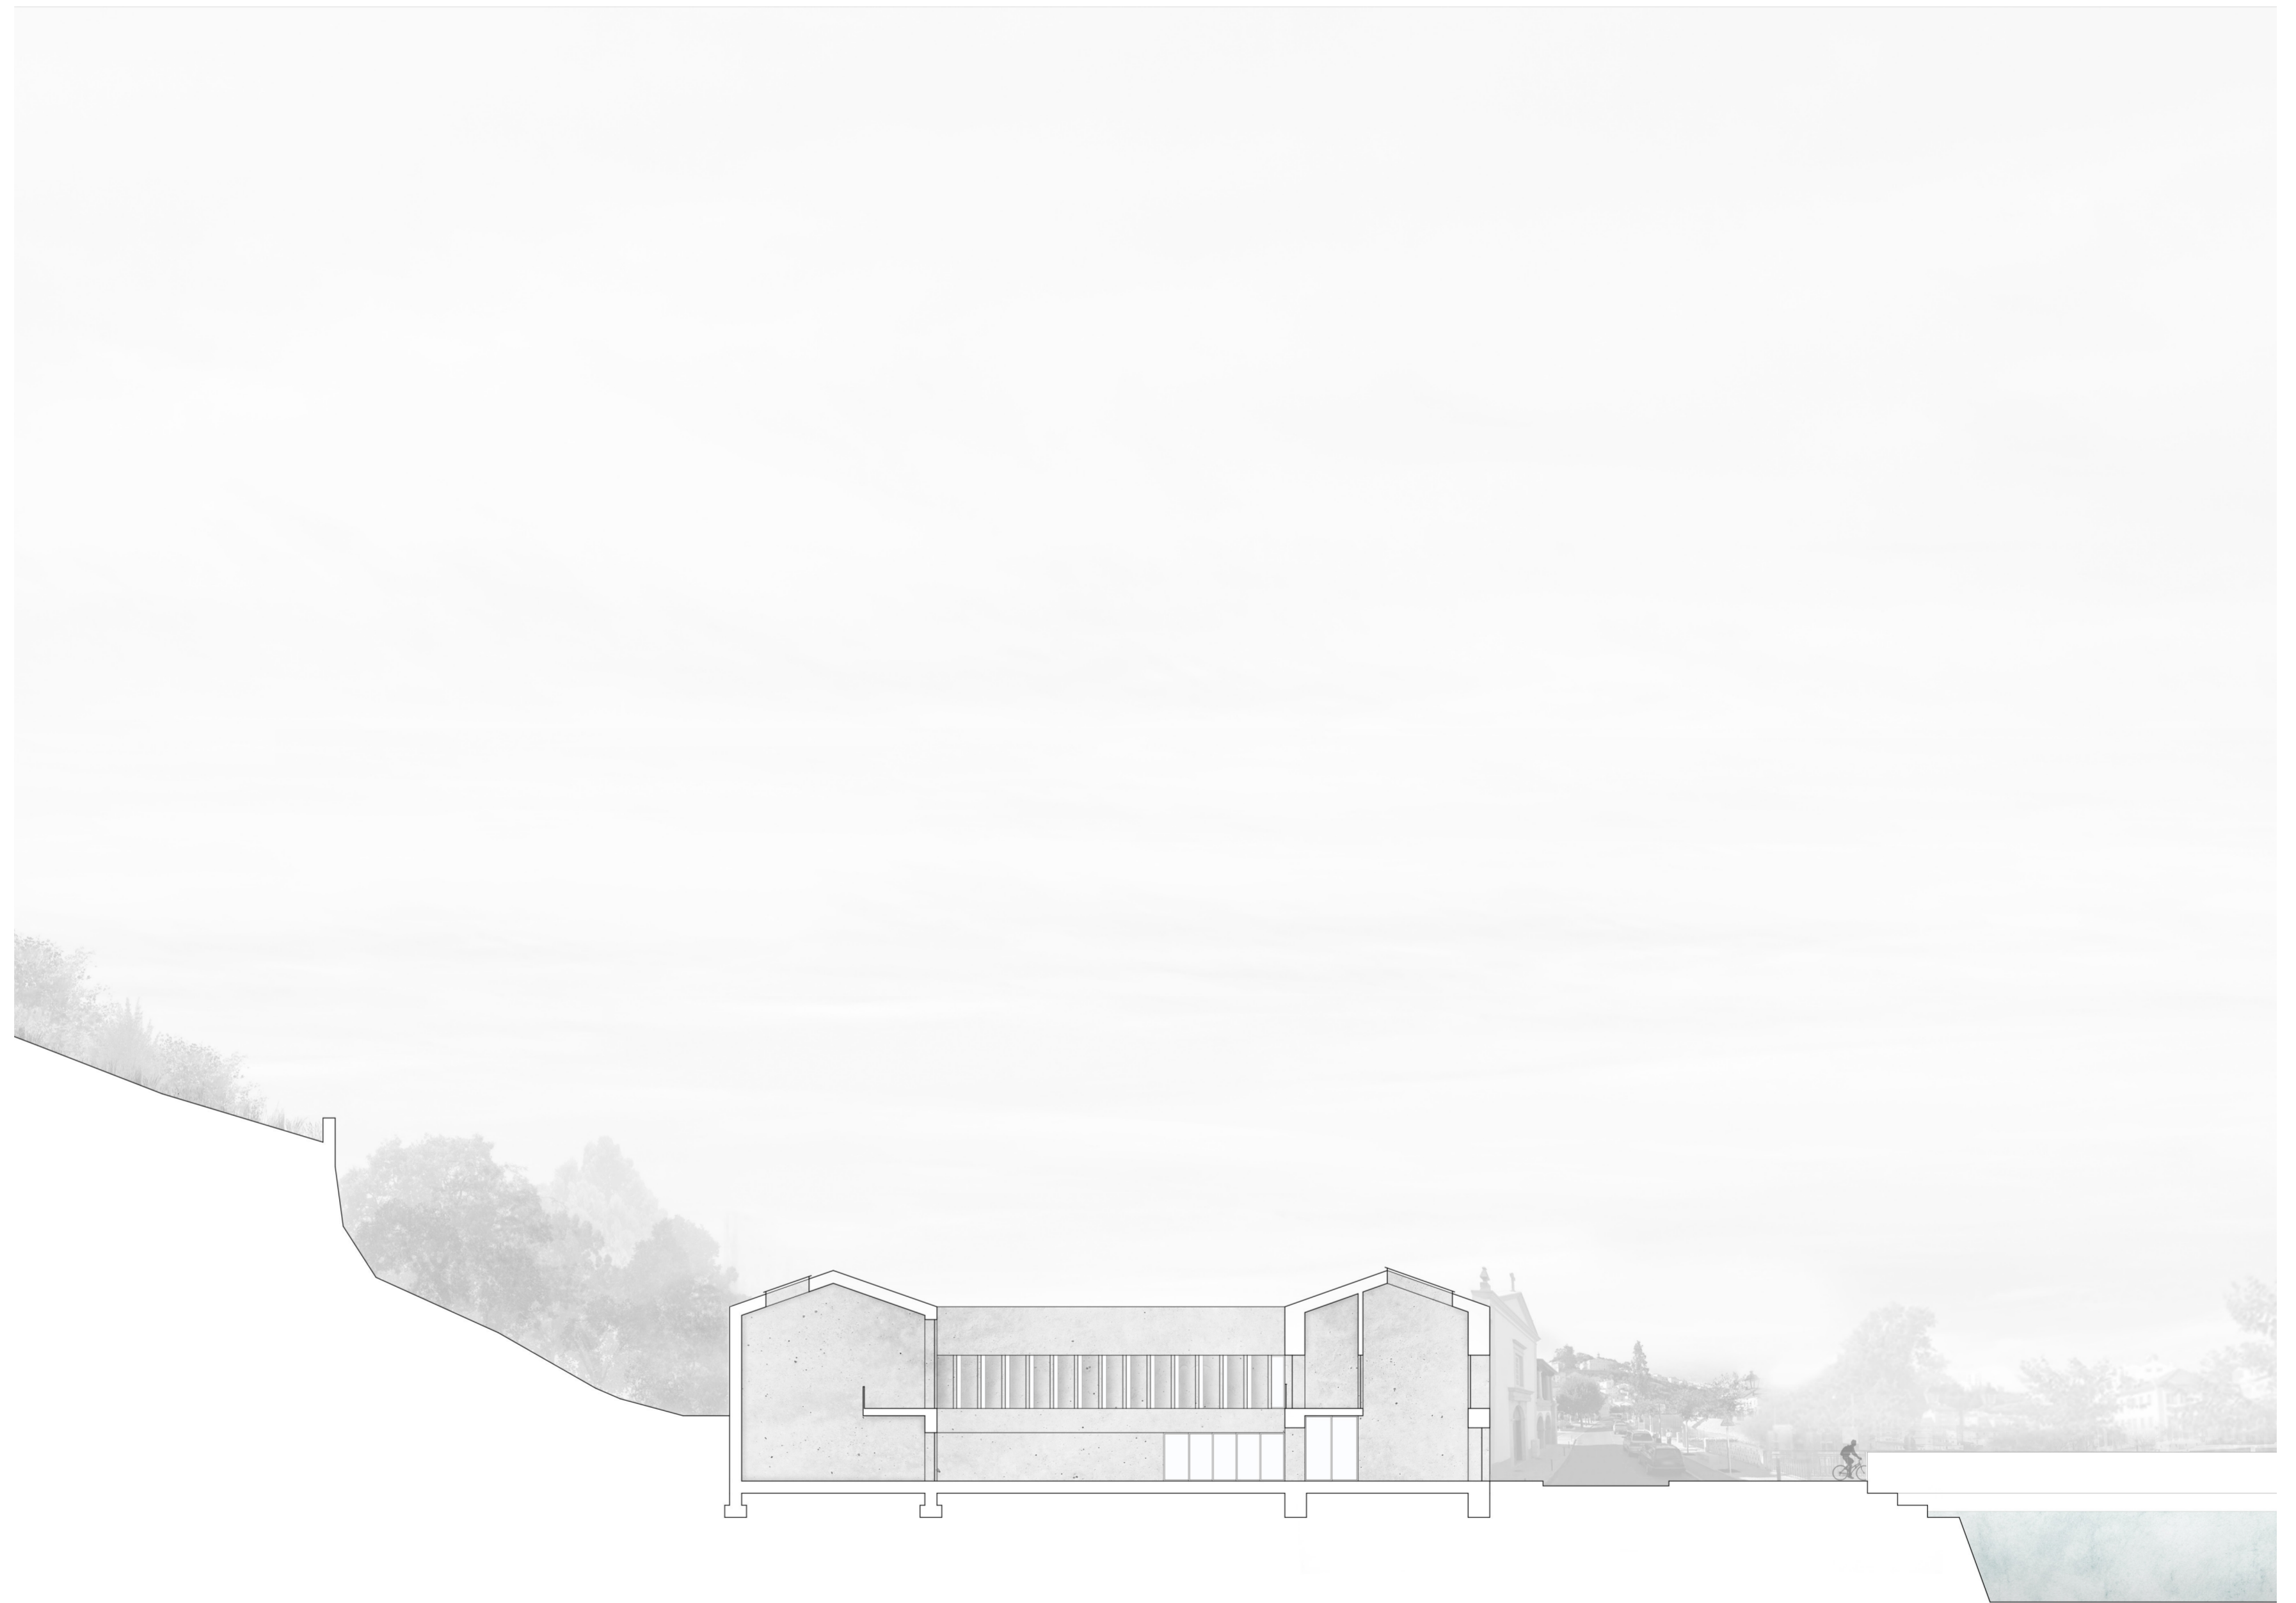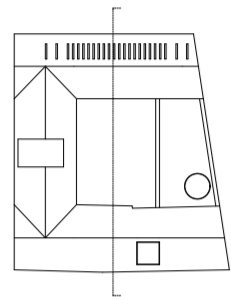

DESENHO 10

CORTE C1


ESCALA 1:200

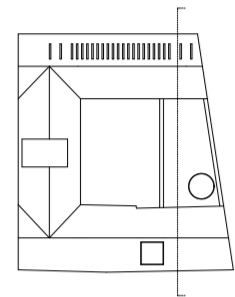

DESENHO 11

CORTE D


ESCALA 1:200

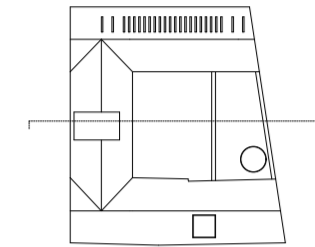

DESENHO 12

CORTE D1



ESCALA 1:200

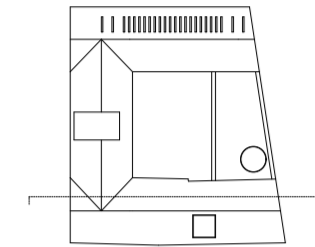

DESENHO 13

CORTE CONSTRUCTIVO C

ESCALA 1:50

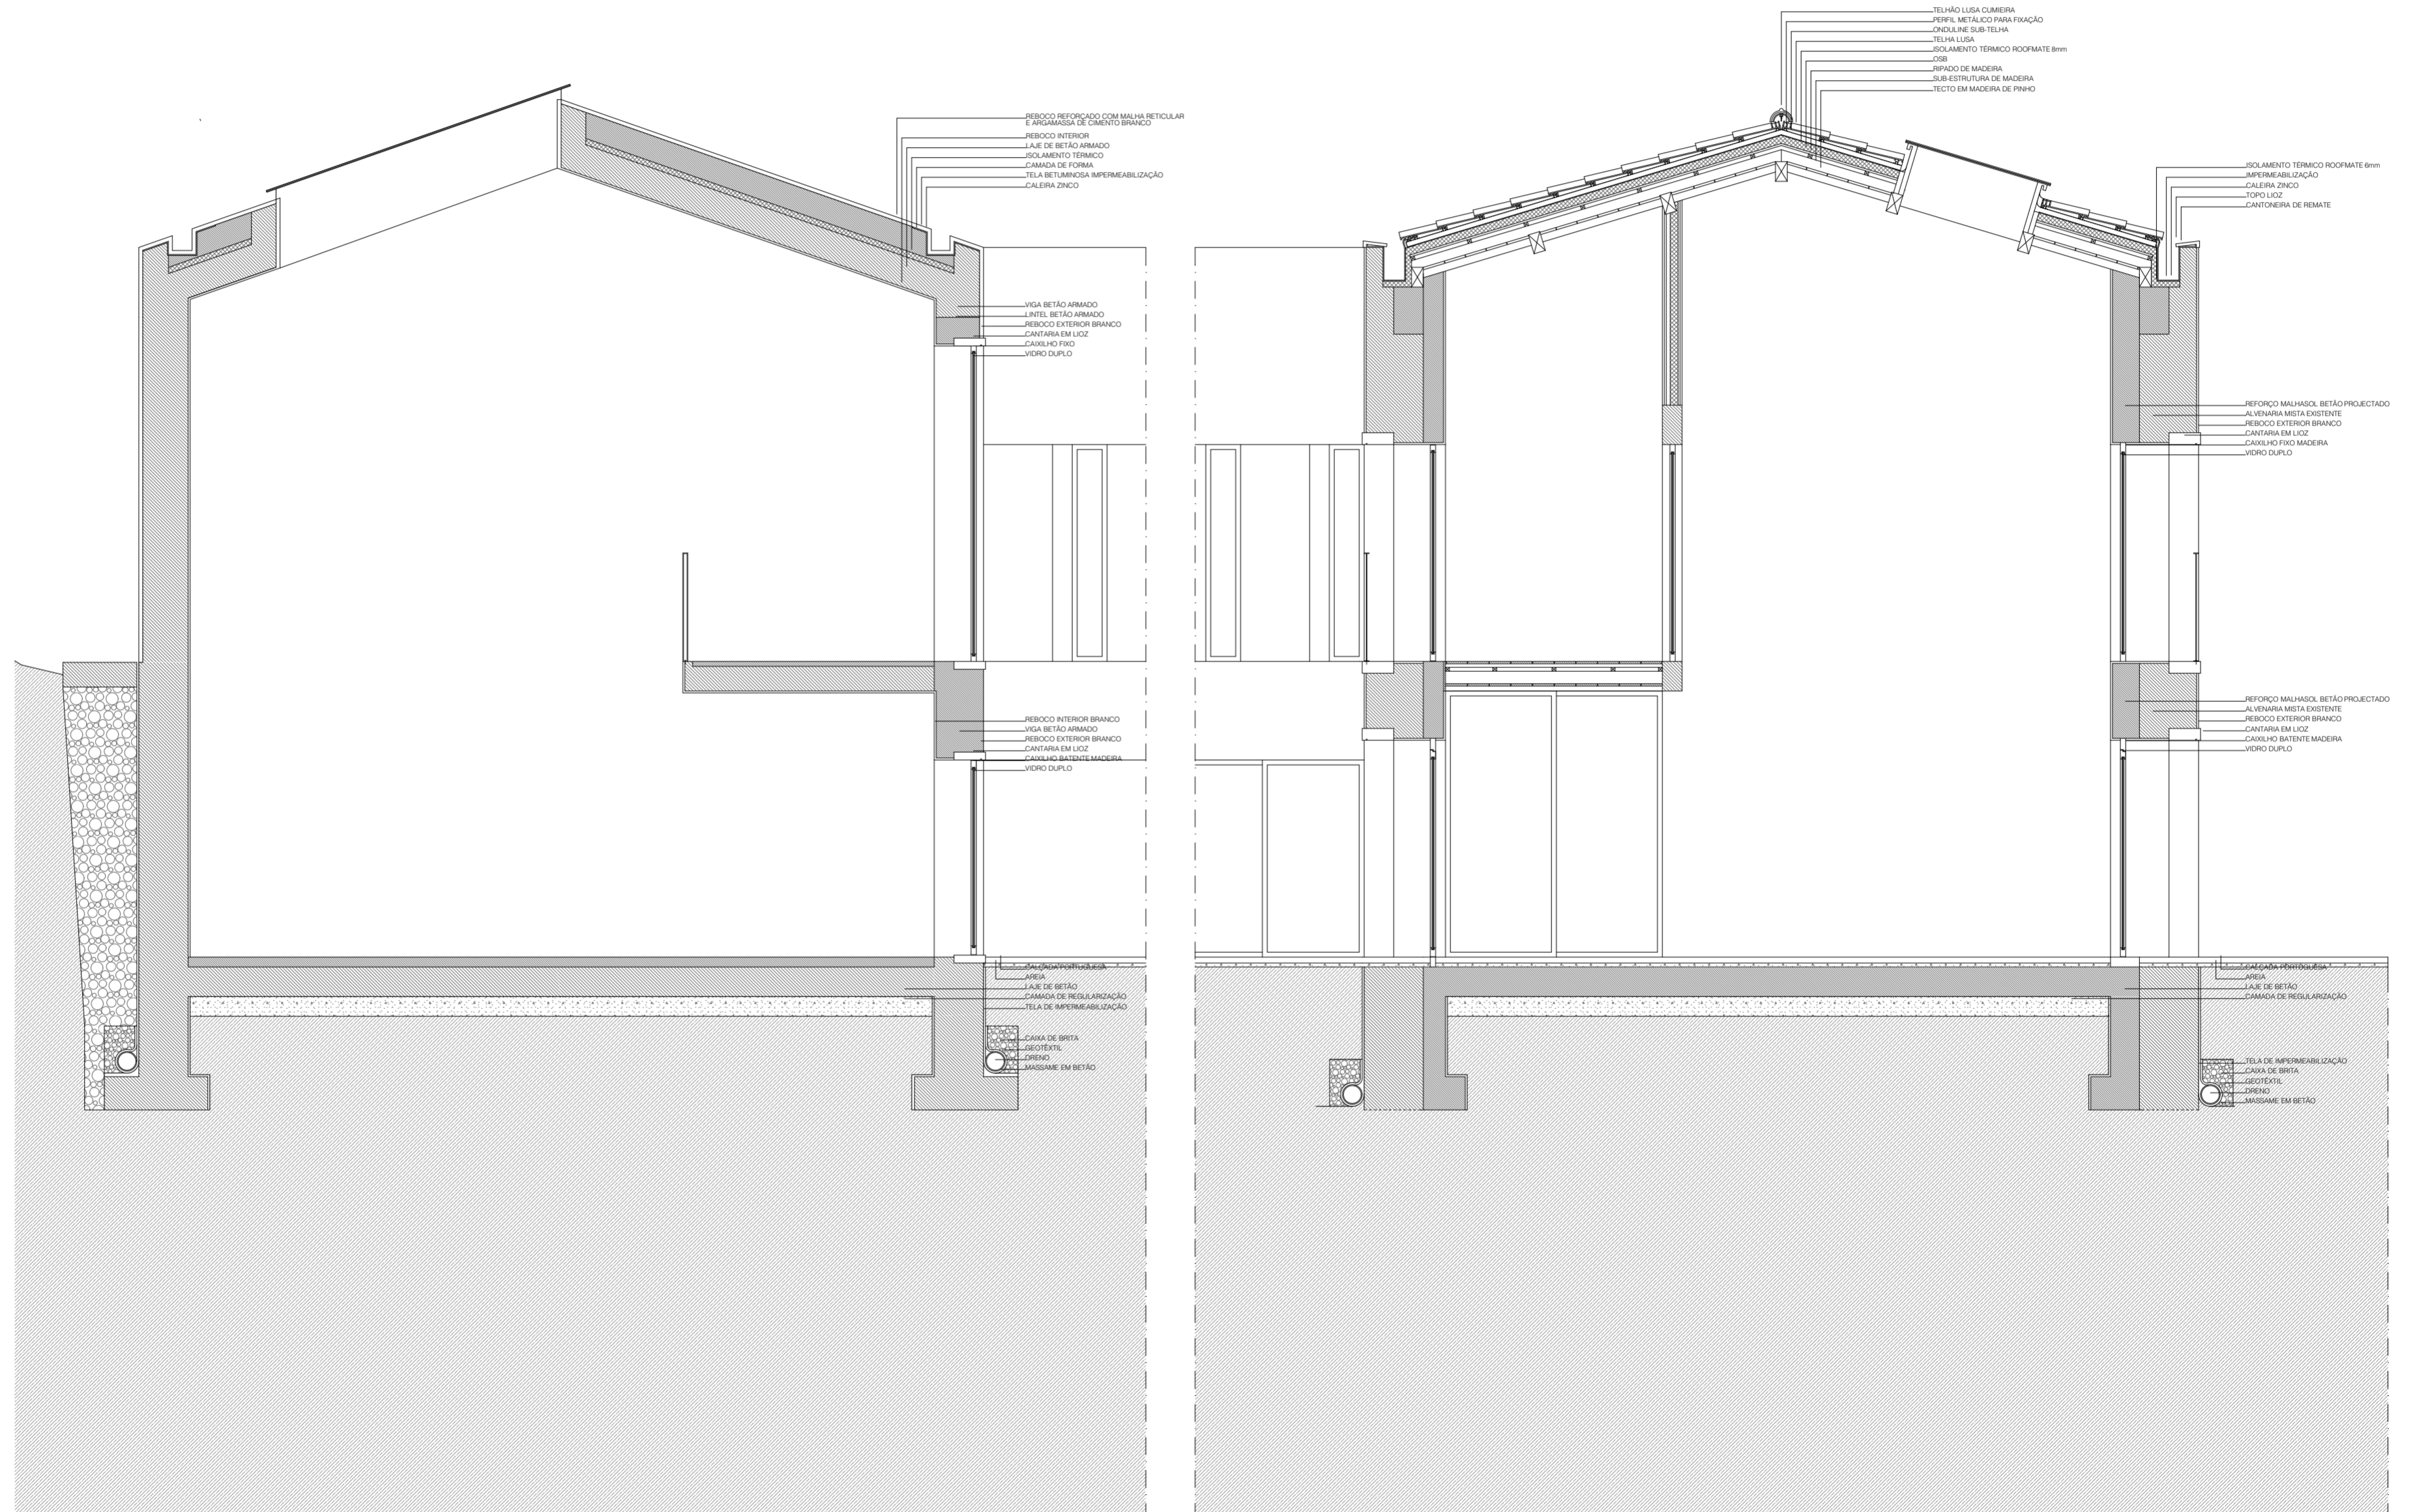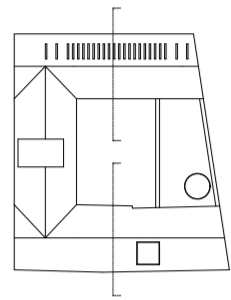

DESENHO 14

DETALHE 1:20 CORTE C

ESCALA 1:200

