
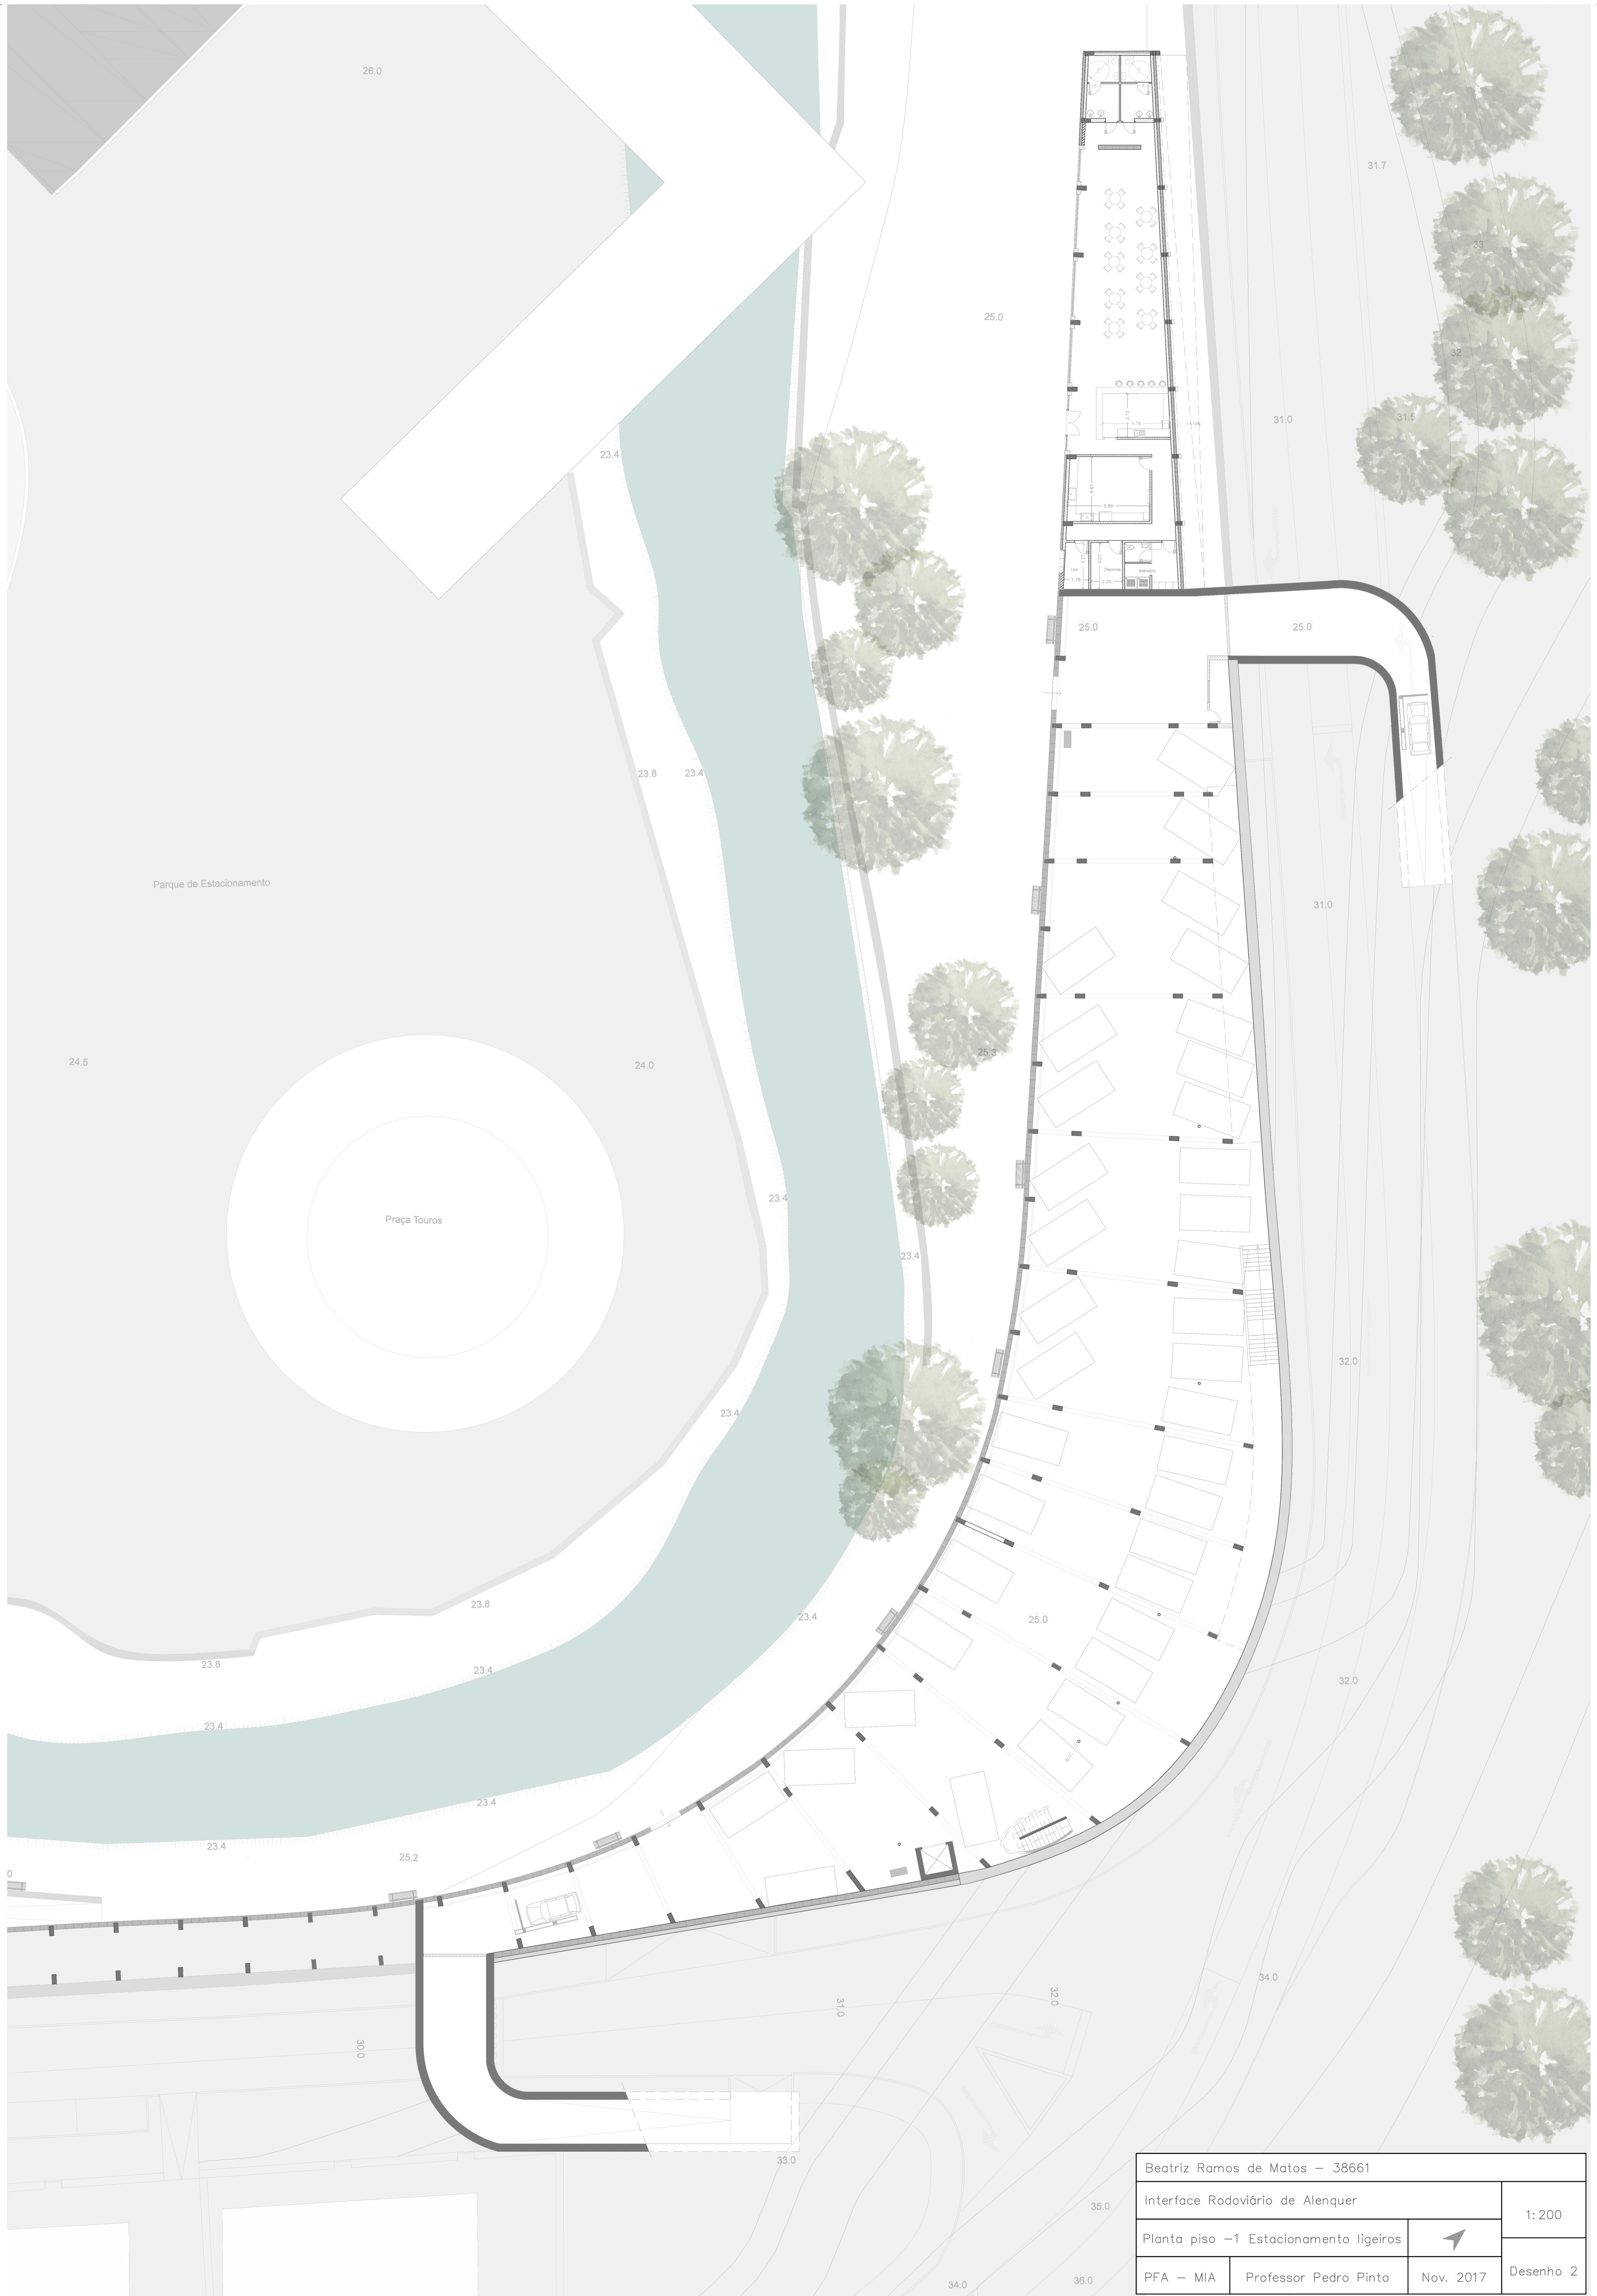
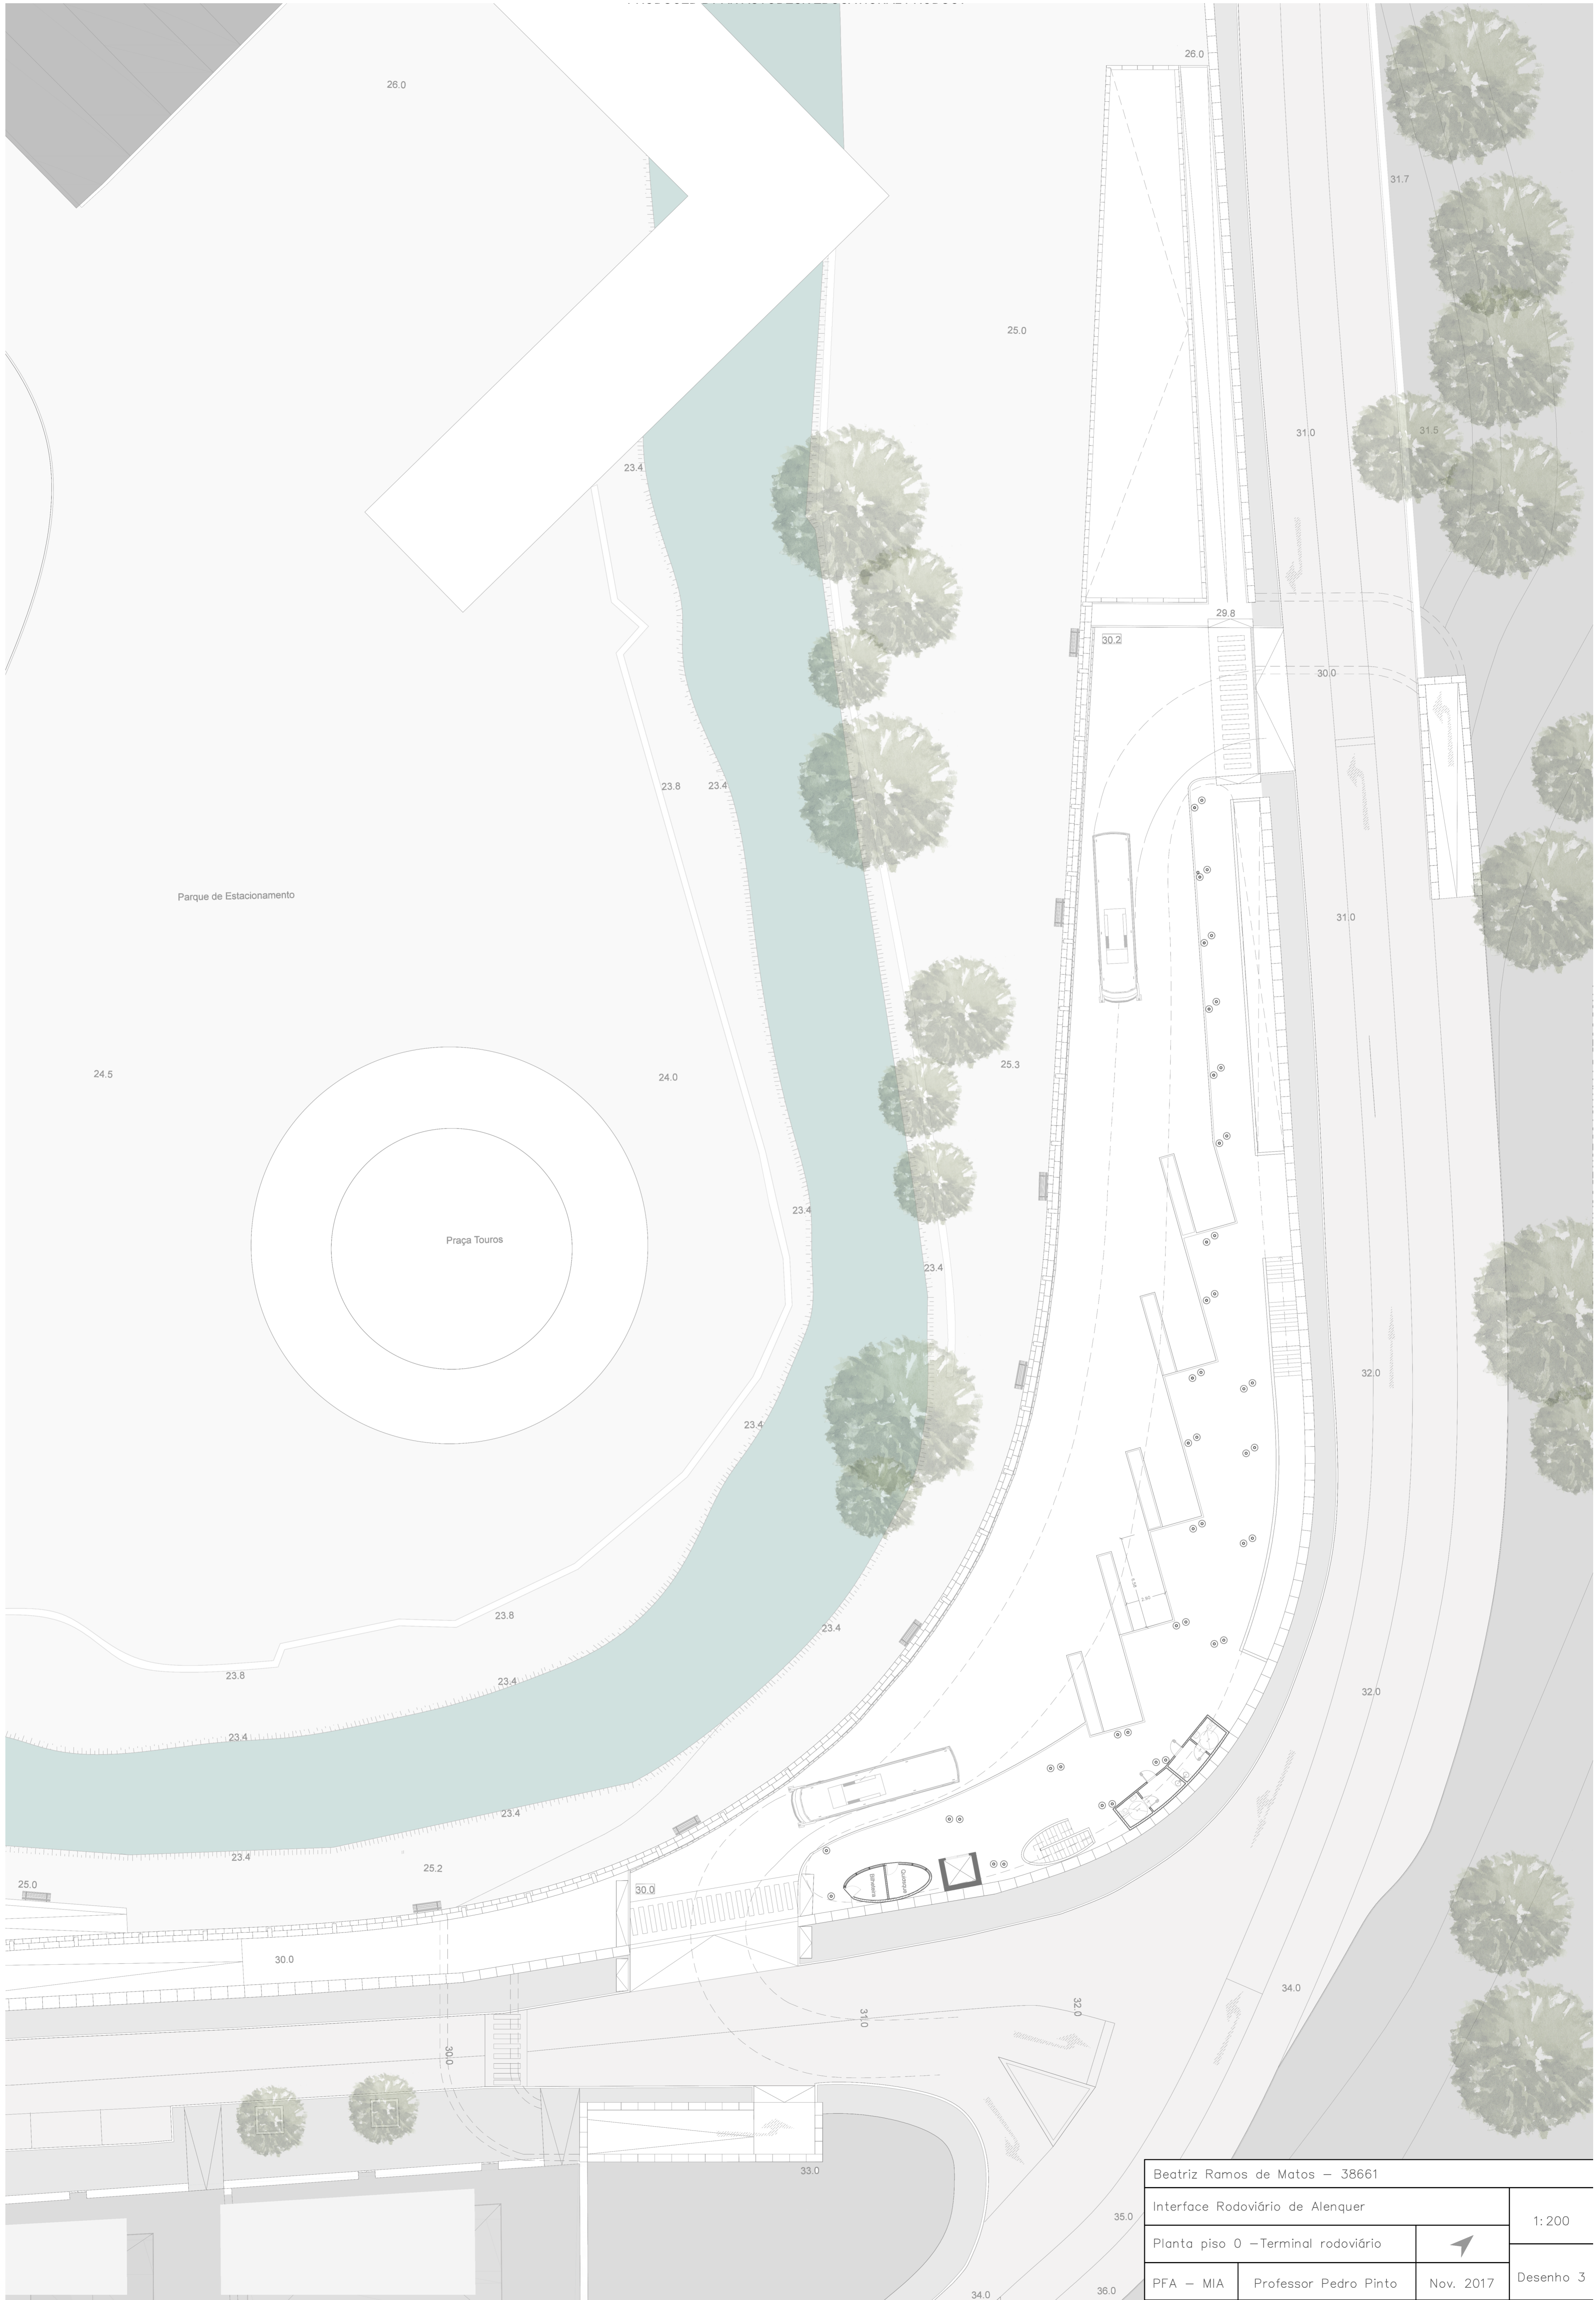





Beatriz Ramos de Matos - 38661		
Interface Rodoviário de Alenquer		1:500
Planta Implantação		
PFA - MIA	Professor Pedro Pinto	Nov. 2017
		Desenho 1




Beatriz Ramos de Matos - 38661			
Interface Rodoviário de Alenquer			1:200
Planta piso -1 Estacionamento ligeiros		↑	
PFA - MIA	Professor Pedro Pinto	Nov. 2017	Desenho 2




Beatriz Ramos de Matos – 38661			
Interface Rodoviário de Alenquer			1:200
Planta piso 0 – Terminal rodoviário			Desenho 3
PFA – MIA	Professor Pedro Pinto	Nov. 2017	

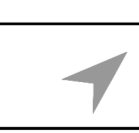

Beatriz Ramos de Matos - 38661		
Interface Rodoviário de Alenquer		1: 200
Cobertura - Terminal rodoviário		
PFA - MIA	Professor Pedro Pinto	
Desenho 4		

A1

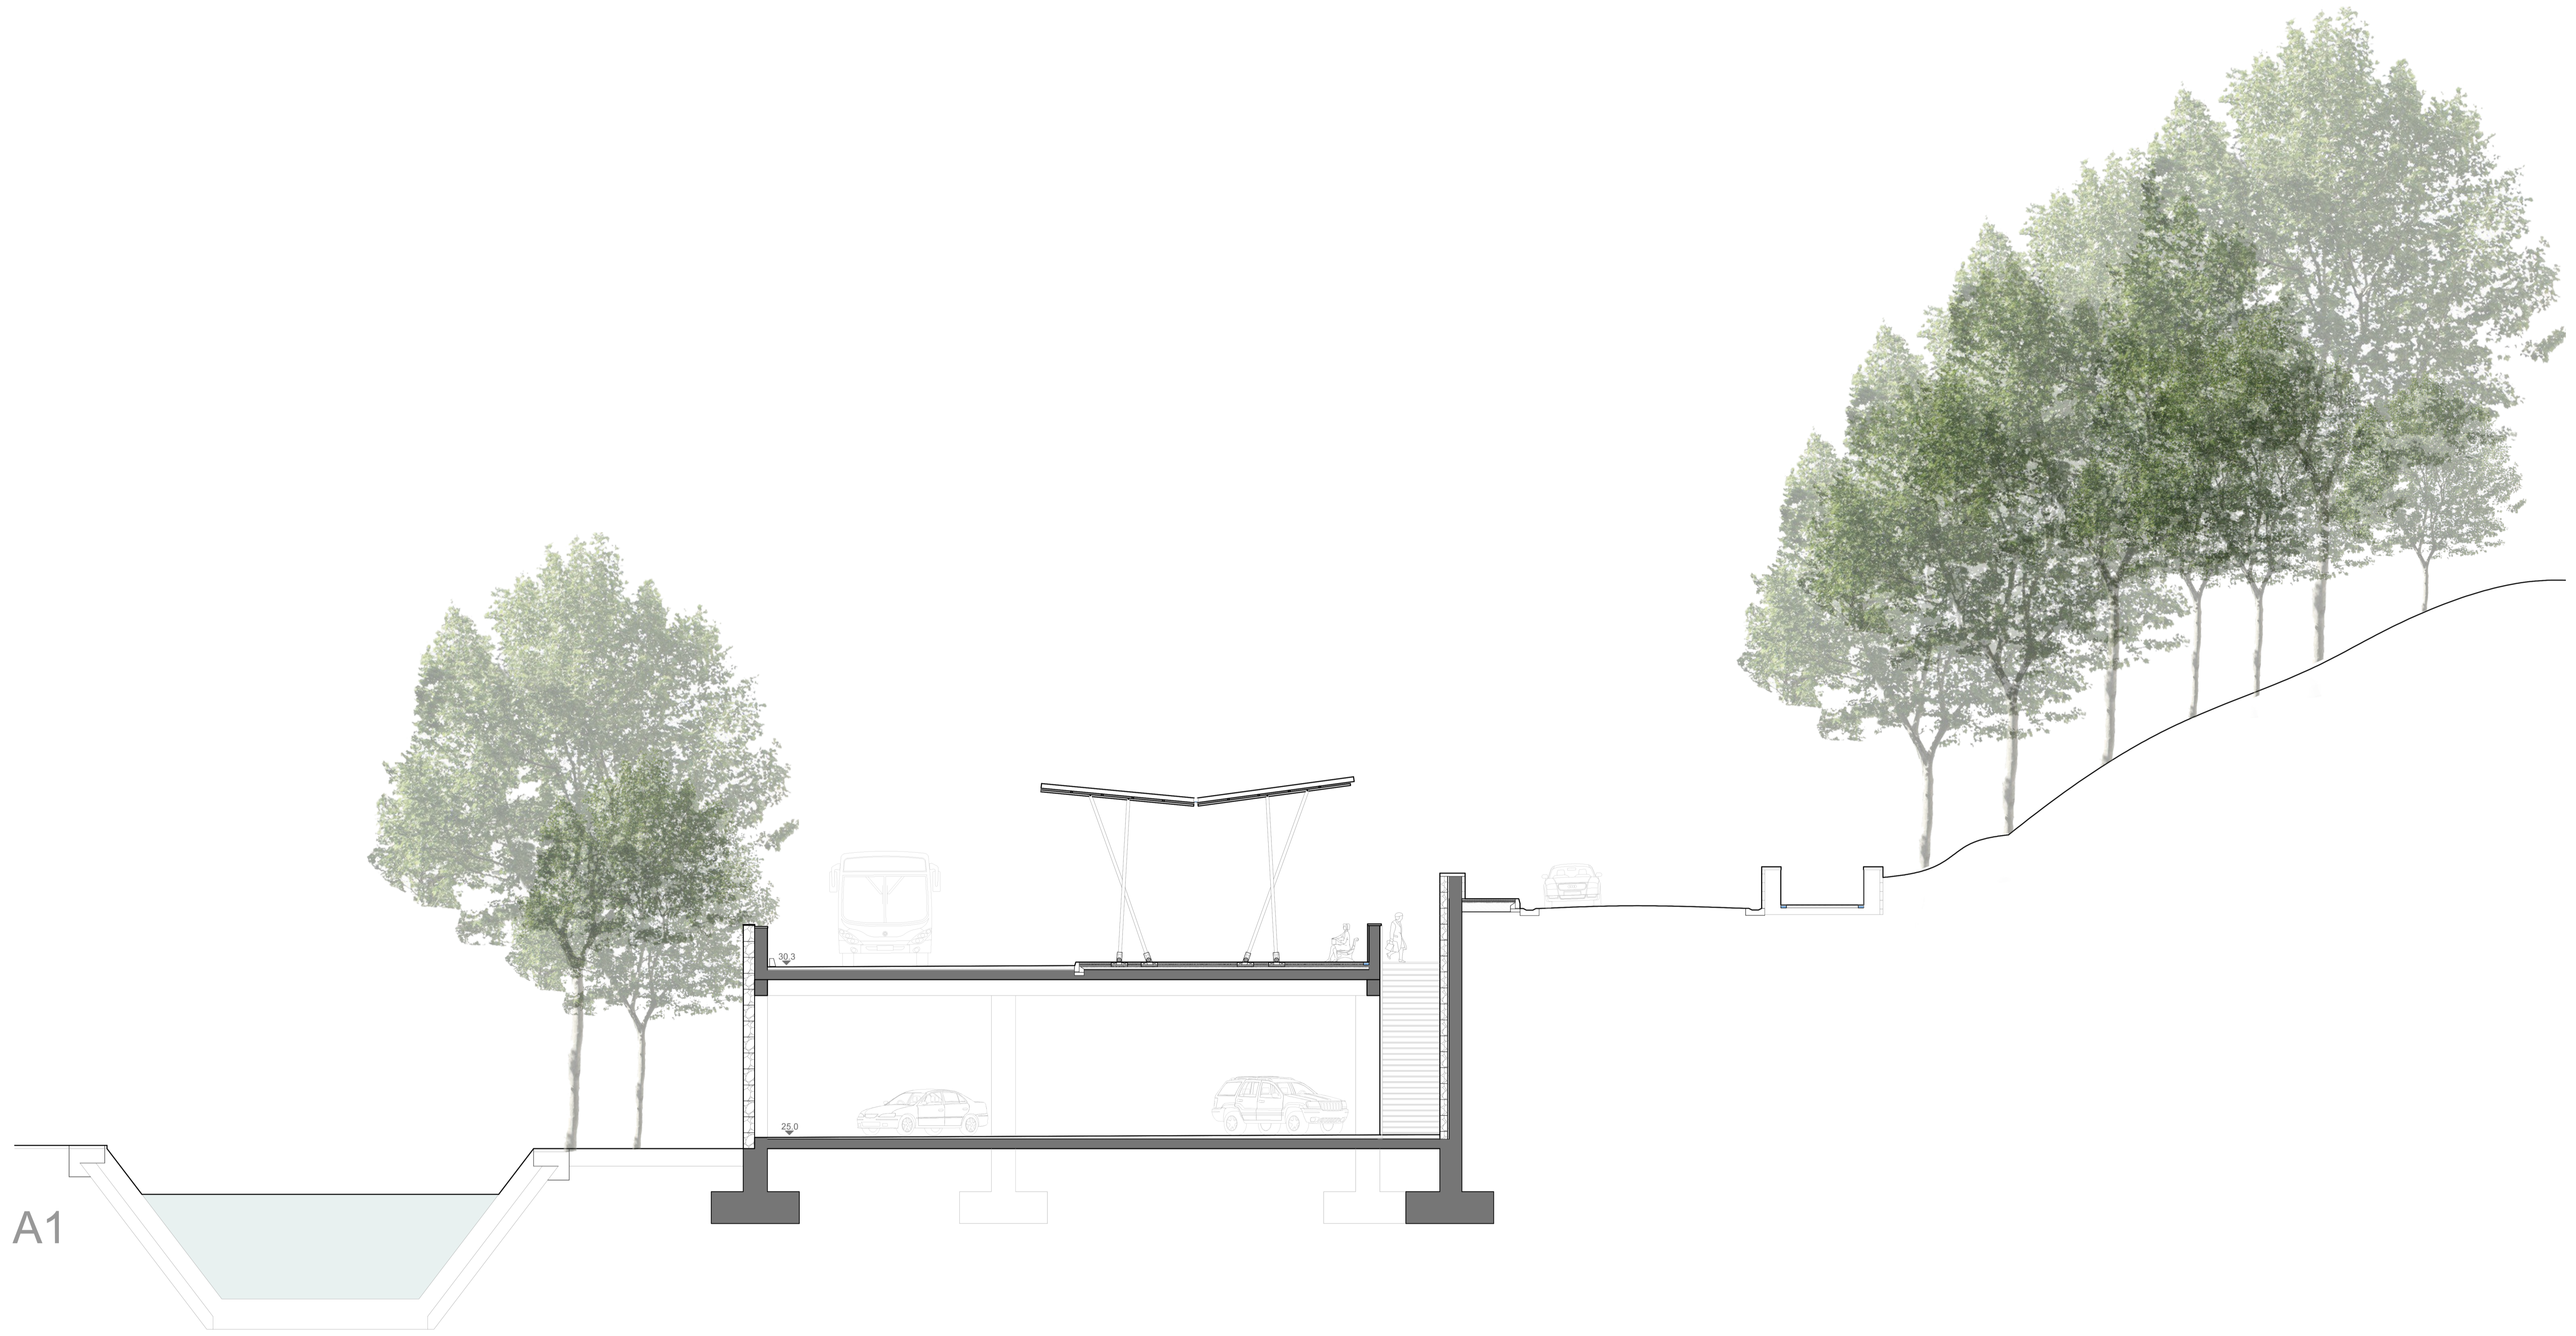

Beatriz Ramos de Matos – 38661			
Interface rodoviário Alenquer			1:100
Corte transversal A1			
PFA – MIA	Professor Pedro Pinto	Nov. 2017	Desenho 5