


- PISO 0
- LEGENDA:
- | | | | | | |
|-------------------------------|--------------------------------|---|--|---|---|
| 1. RECEÇÃO 4,5 m ² | 2. I.S. DEF. 4 m ² | 5. ARRUMOS 1,8 m ² | 8. NÚCLEO ADMINISTRATIVO 13 m ² | 11. BALNEÁRIOS 11 m ² | 14. LAVANDARIA 14 m ² |
| | 3. I.S. MASC. 6 m ² | 6. SALA DE EDUCADORES 23 m ² | 9. GABINETE DA DIREÇÃO 13 m ² | 12. SALA DE DESCANSO DO PESSOAL 19 m ² | 15. ARRUMOS DE CARRINHOS 5 m ² |
| | 4. I.S. FEM. 6 m ² | 7. ENFERMARIA 11 m ² | 10. SALA DE REUNIÕES 20 m ² | 13. I.S. 3 m ² | |

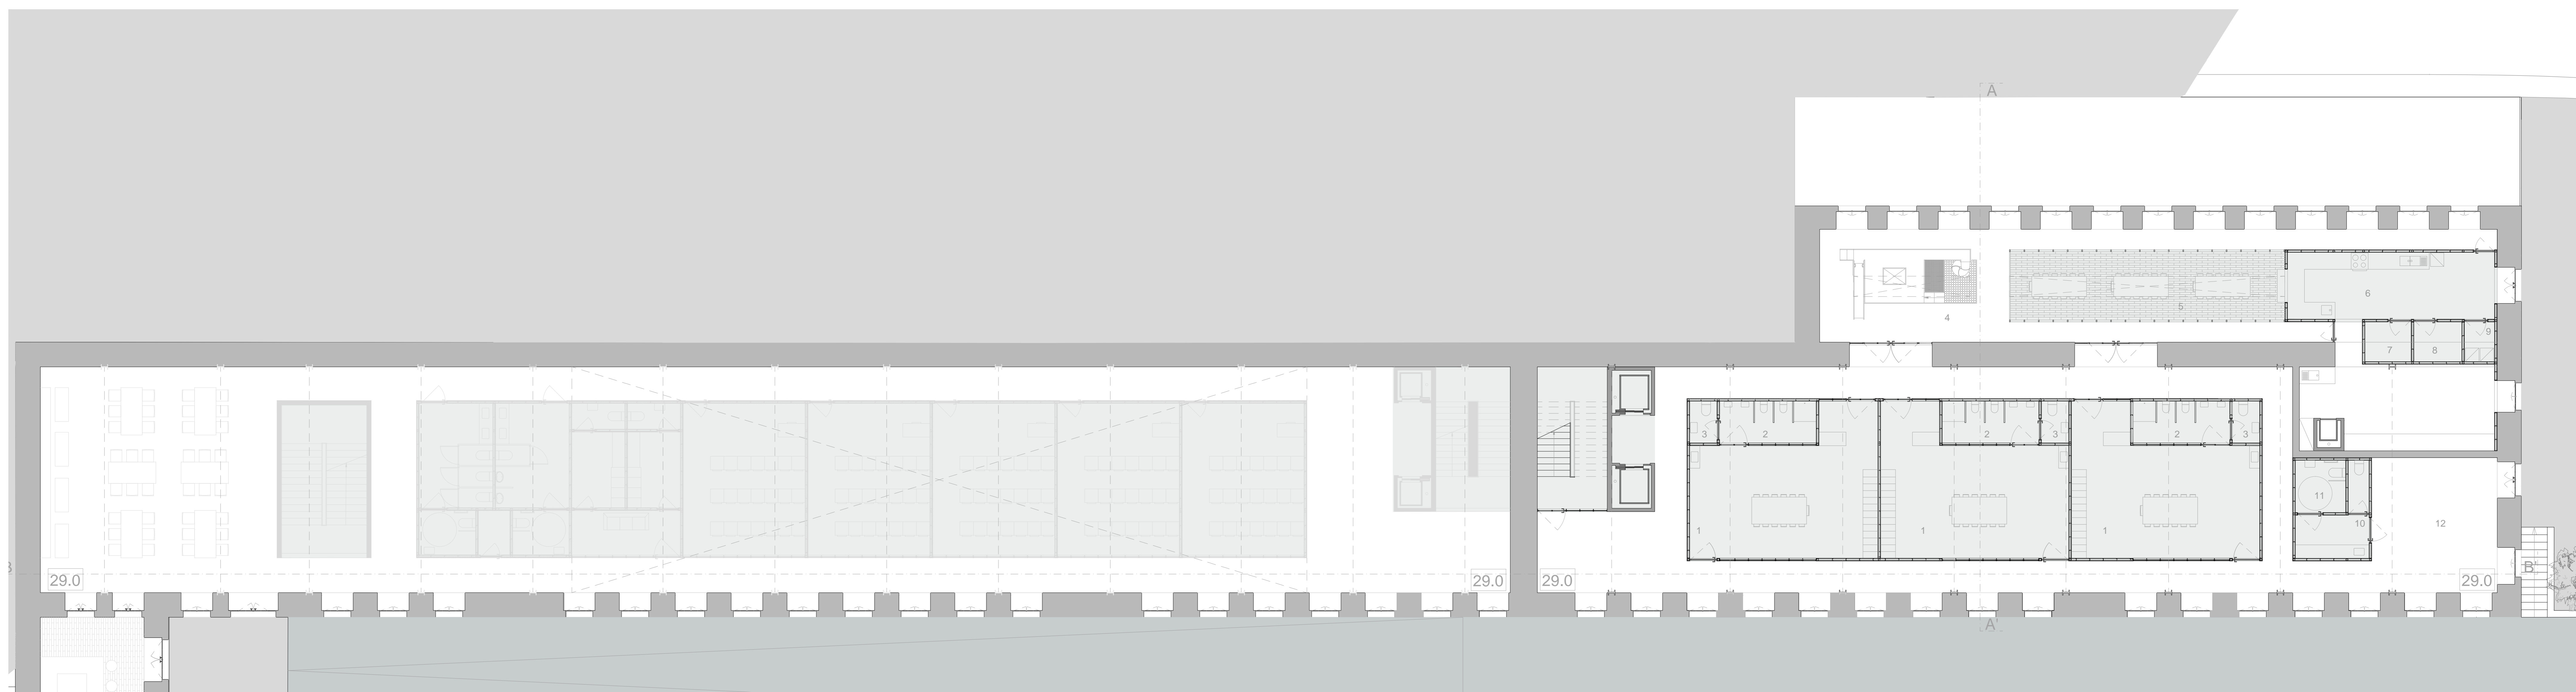

- PISO 1
- LEGENDA:
- | | | | | |
|---------------------------------|--------------------------------------|---------------------------------------|------------------------------------|--------------------------------|
| 1. SALA 1 ANO 46 m ² | 2. I.S. CRIANÇAS 7 m ² | 5. SALA POLIVALENTE 35 m ² | 8. DISPENSA FRIOS 4 m ² | 11. I.S. DEF. 5 m ² |
| | 3. I.S. EDUCADOR 2 m ² | 6. COZINHA 50 m ² | 9. LIXOS 2,0 m ² | 12. HALL 32 m ² |
| | 4. SALA DE BRINCAR 40 m ² | 7. DISPENSA SECOS 4 m ² | 10. I.S. 8 m ² | |