

OEIRAS


E Ribeira de Barcarena



Contexto Oeiras

Oeiras insere-se numa vasta área de Portugal denominada de Estremadura. A sua área é de, aproximadamente, 46 km². Define os seus limites entre os concelhos de Sintra, Cascais, Amadora e Lisboa. E a Sul o Rio Tejo, que constitui um limite importante para a contextualização do desenvolvimento do território.

As características que melhor definem este território é o seu cariz rural, que promoveu a sua disputa entre vários povos, apesar deste concelho ter crescido num fenómeno de palimpsesto, um dos povos que mais teve impacto na cultura e na forma de habitar que ainda é possível vislumbrar em dias correntes, foi o povo Muçulmano. A existência de duas culturas, uma cultura específica proveniente do termo, maioritariamente cristã e aculturada, e os Mouros que se mantiveram no território, constitui uma diferença no «modus vivendi» entre ambos. Dessa forma o povo Mouro ficou conhecido por ialoio.

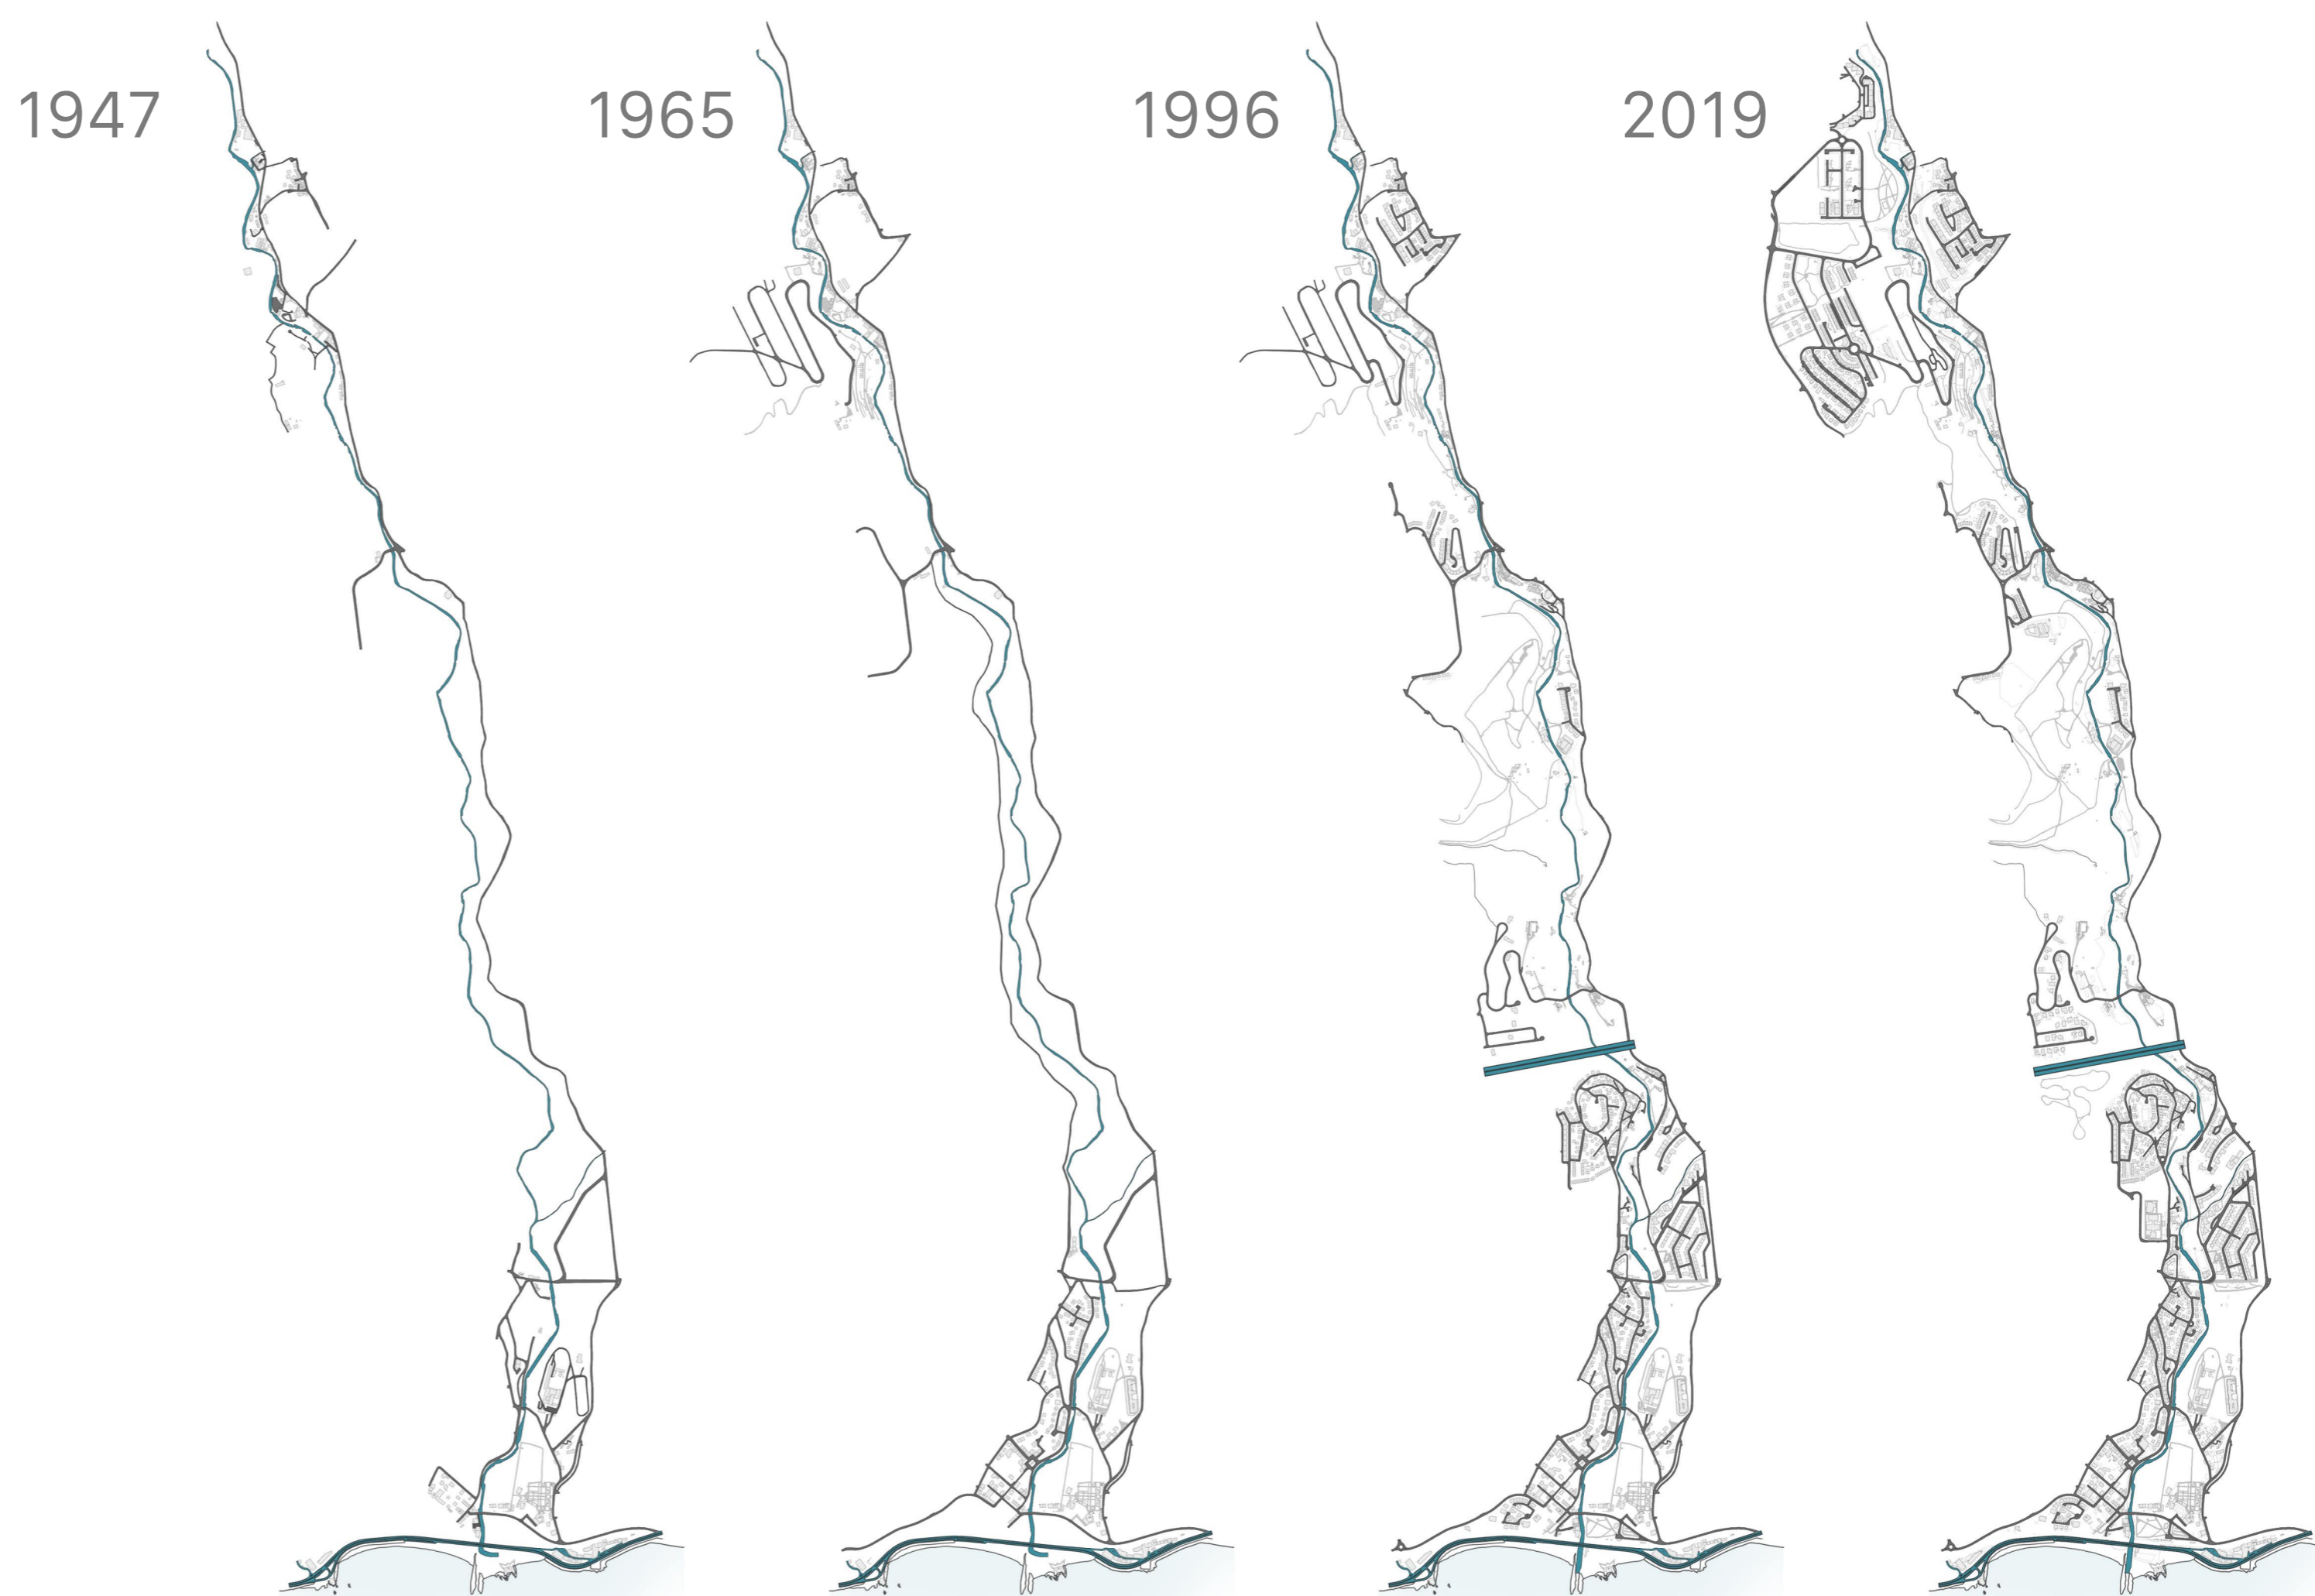


2

FÁBRICA DA PÓLVORA DE BARCARENA

E ENVOLVENTE

1:4000

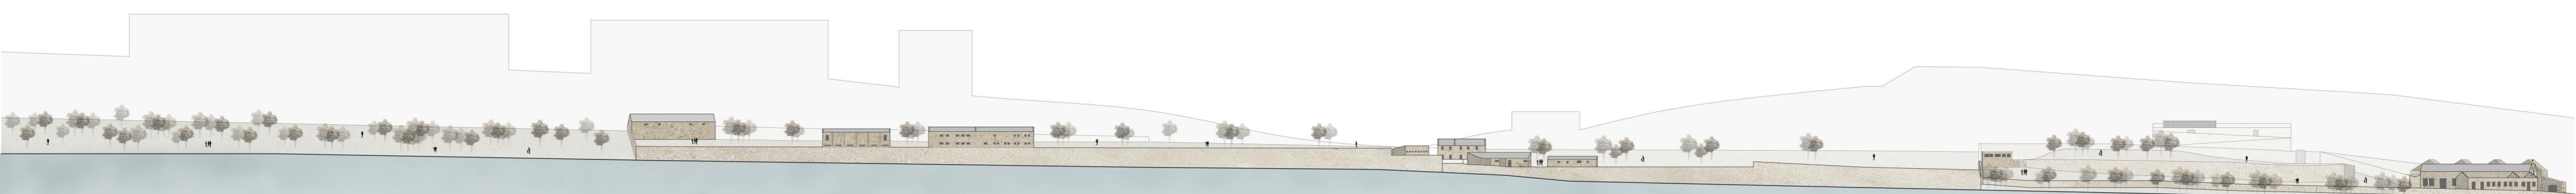

FÁBRICA DA PÓLVORA DE BARCARENA


Planta e corte da fábrica

1:1500





FÁBRICA DA PÓLVORA DE BARCARENA


Cronologia Cartográfica e Registo Fotográfico

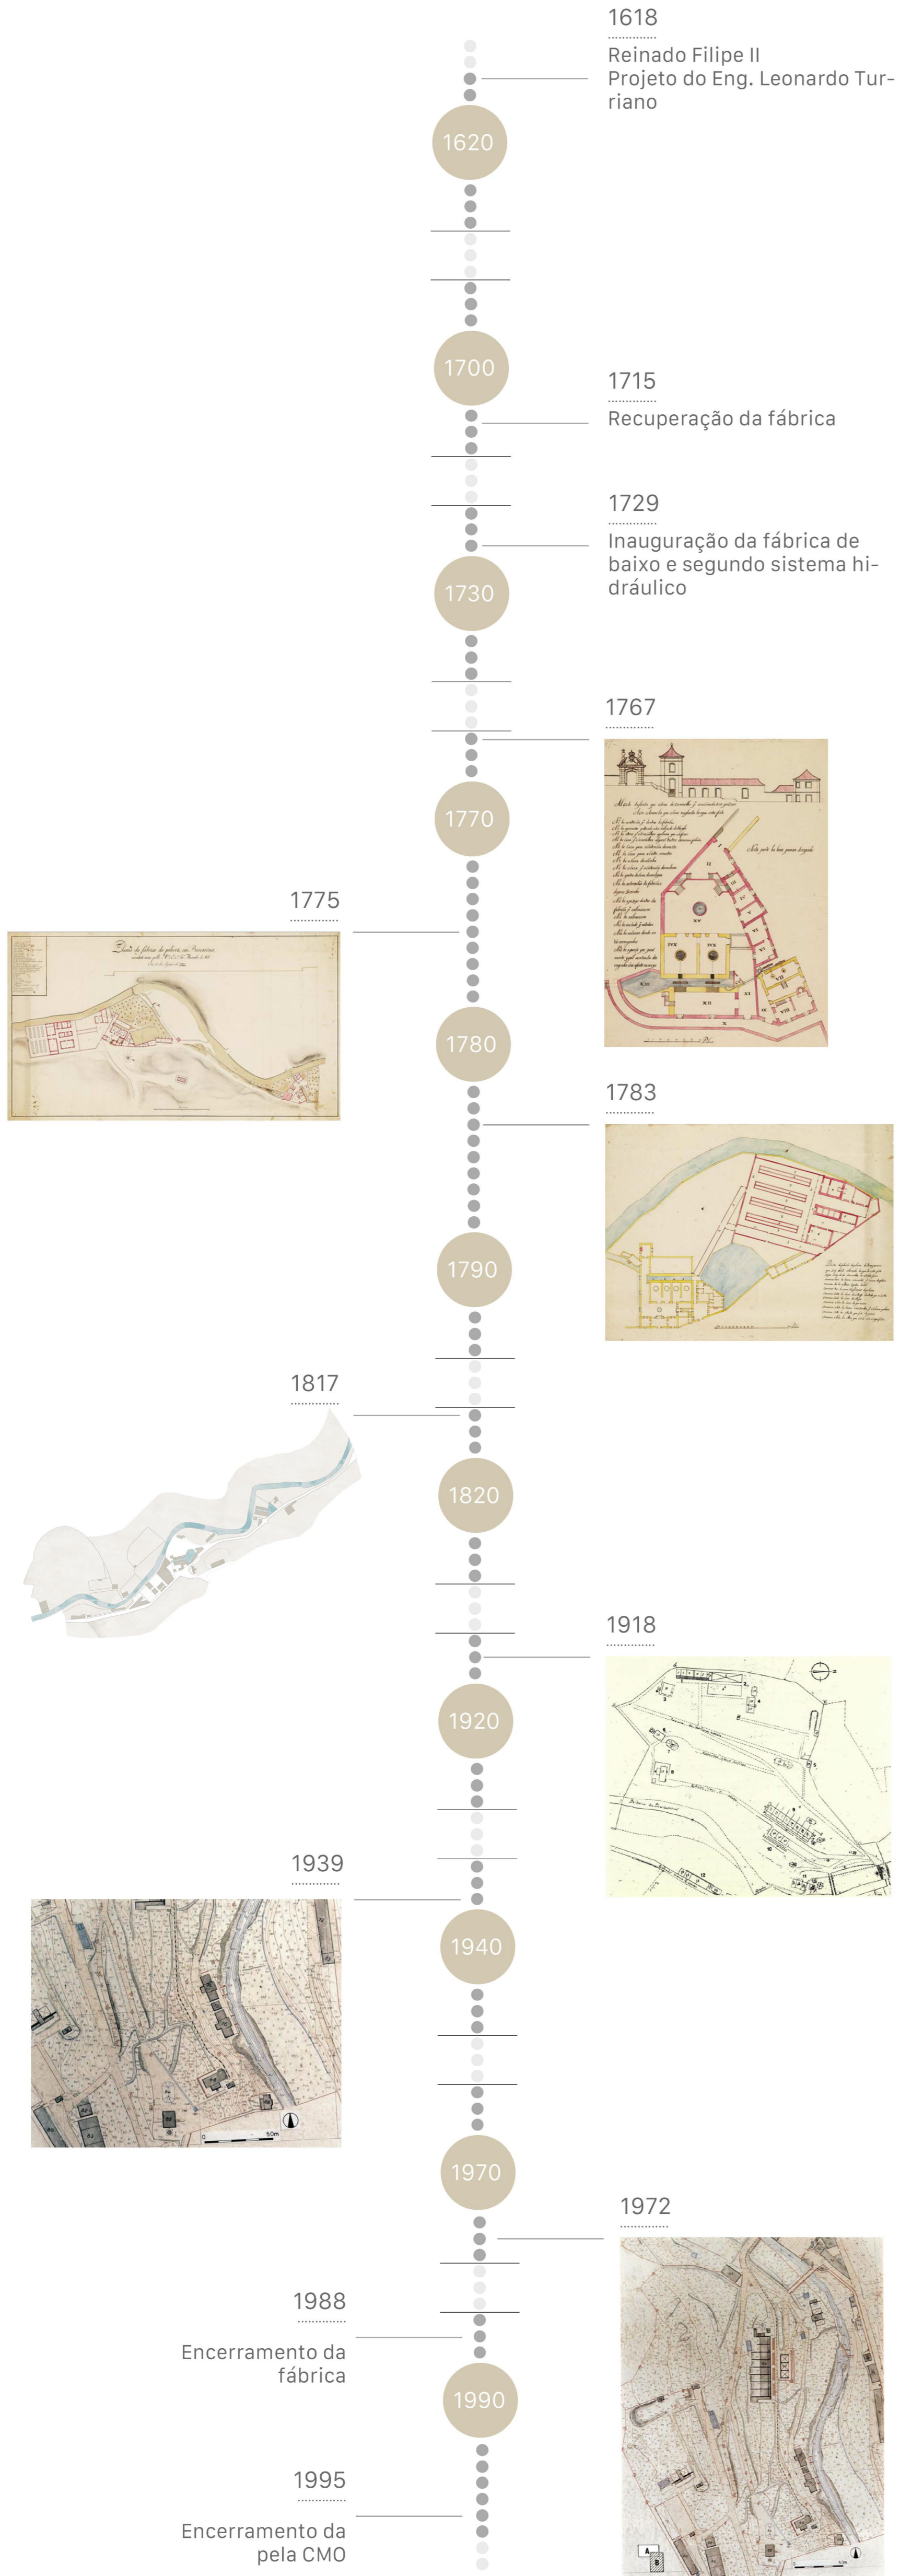

fábrica de cima

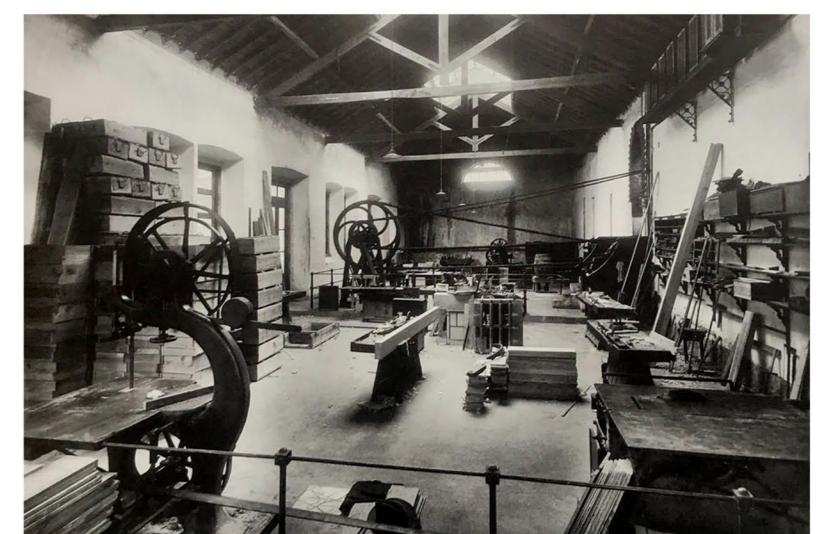
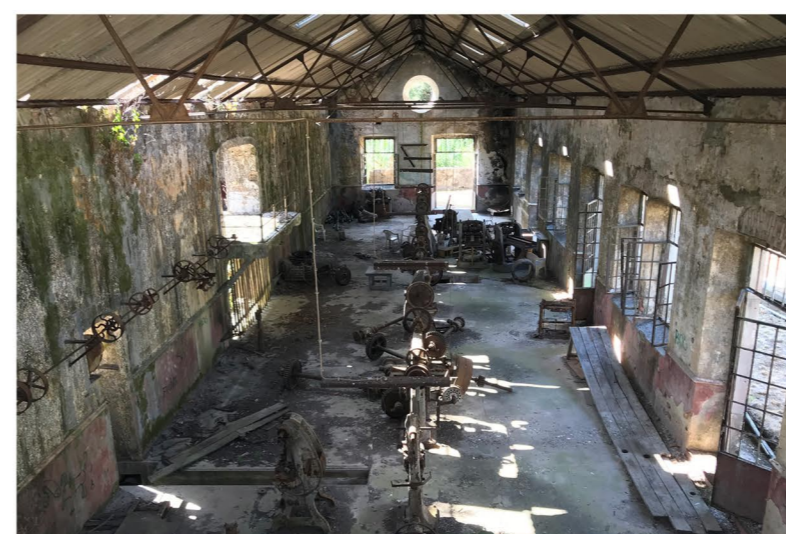


fábrica de baixo

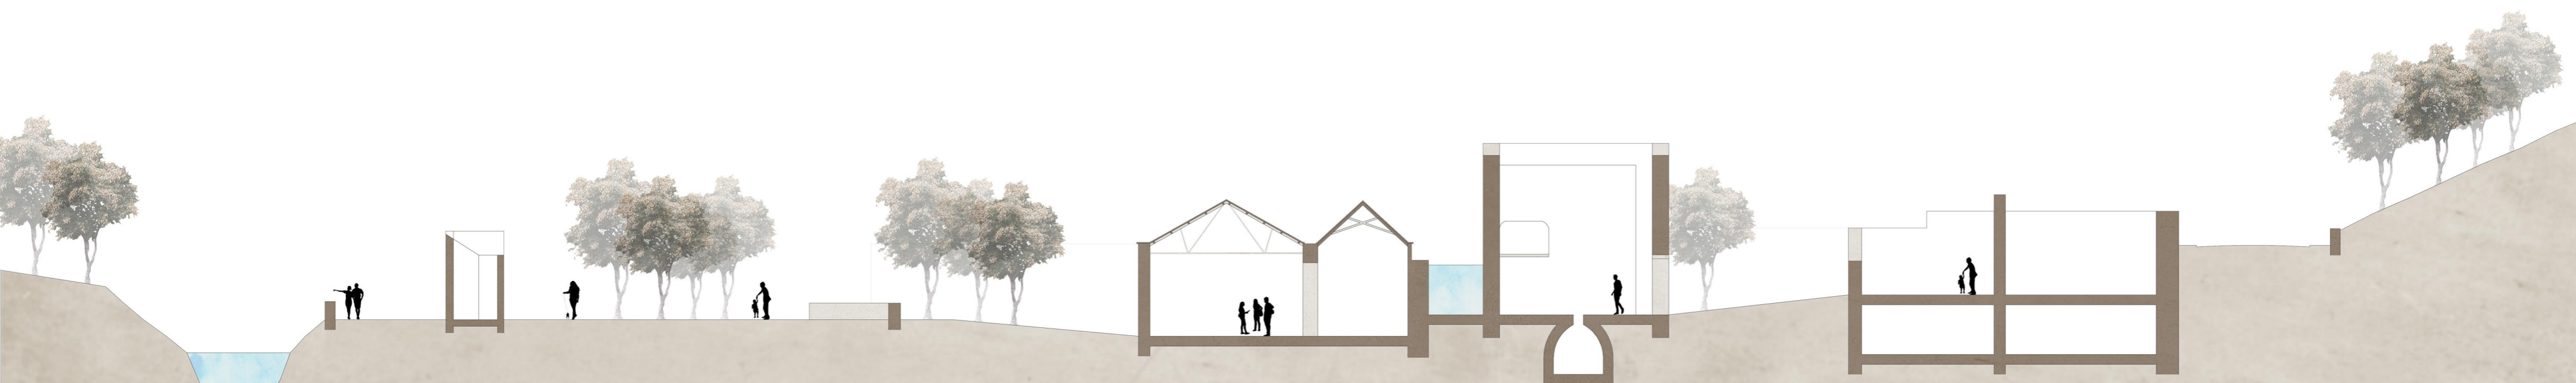

PLANTA PISO TÉRREO

1:500

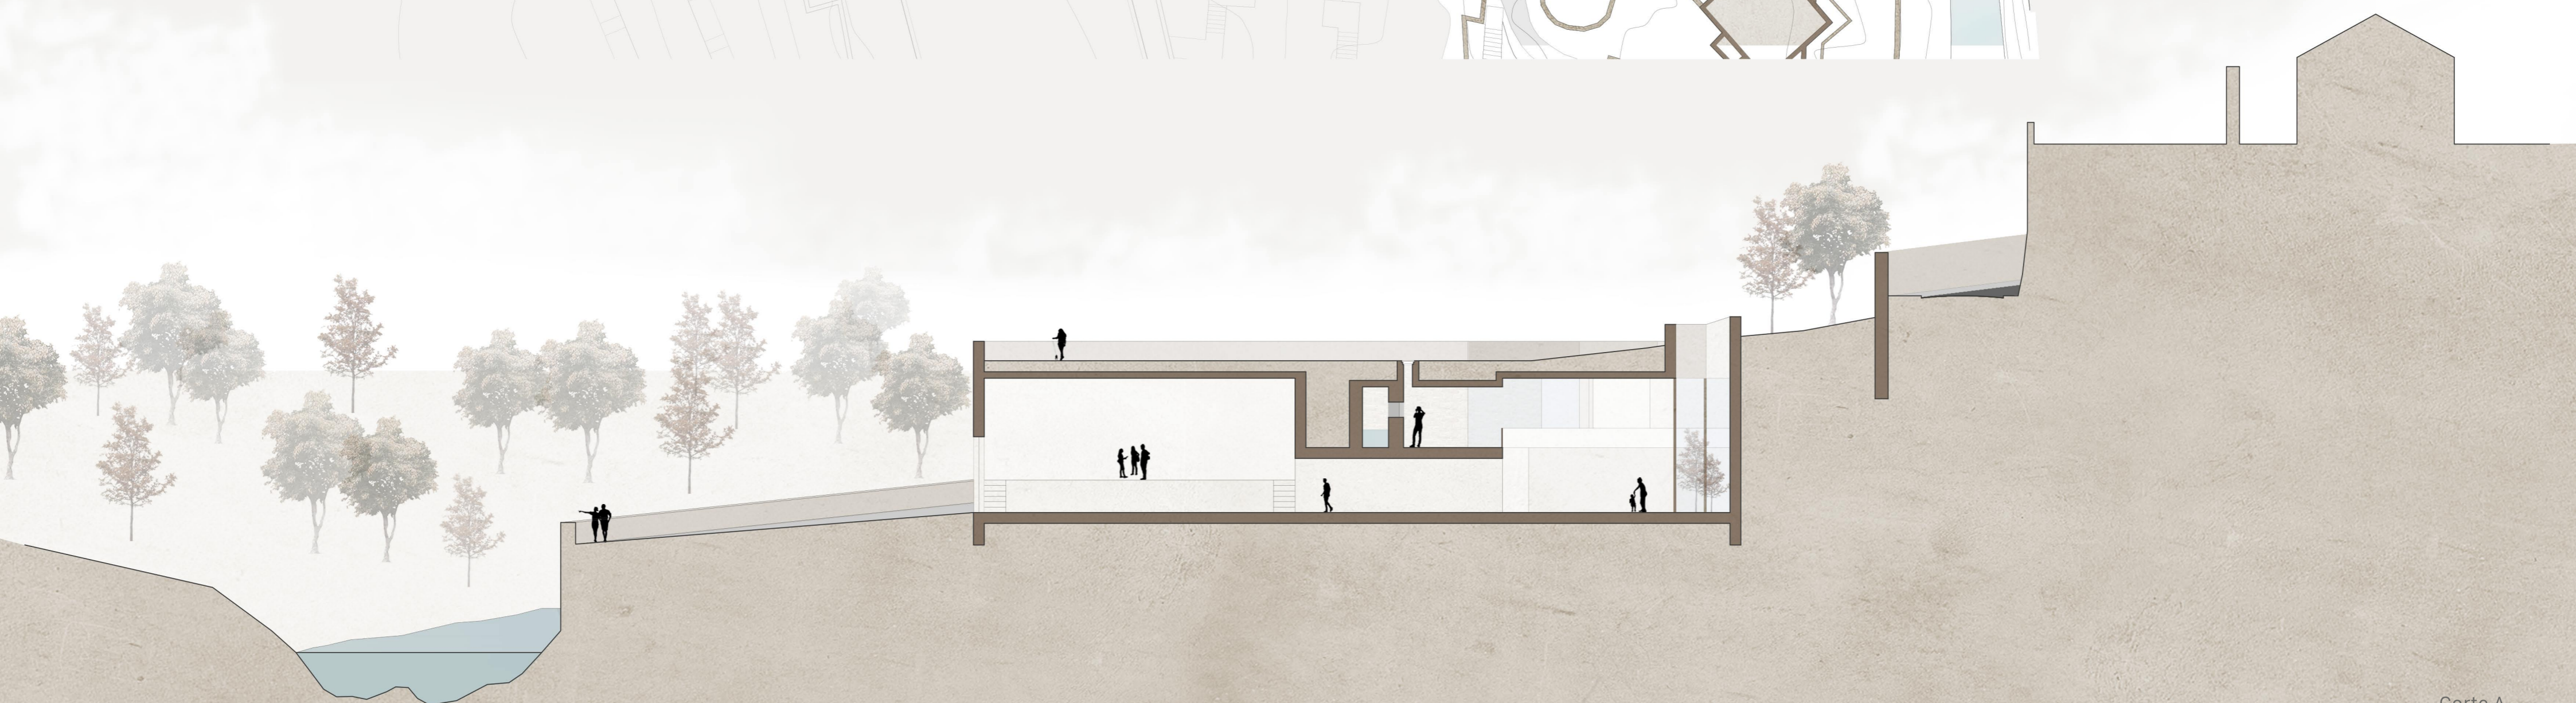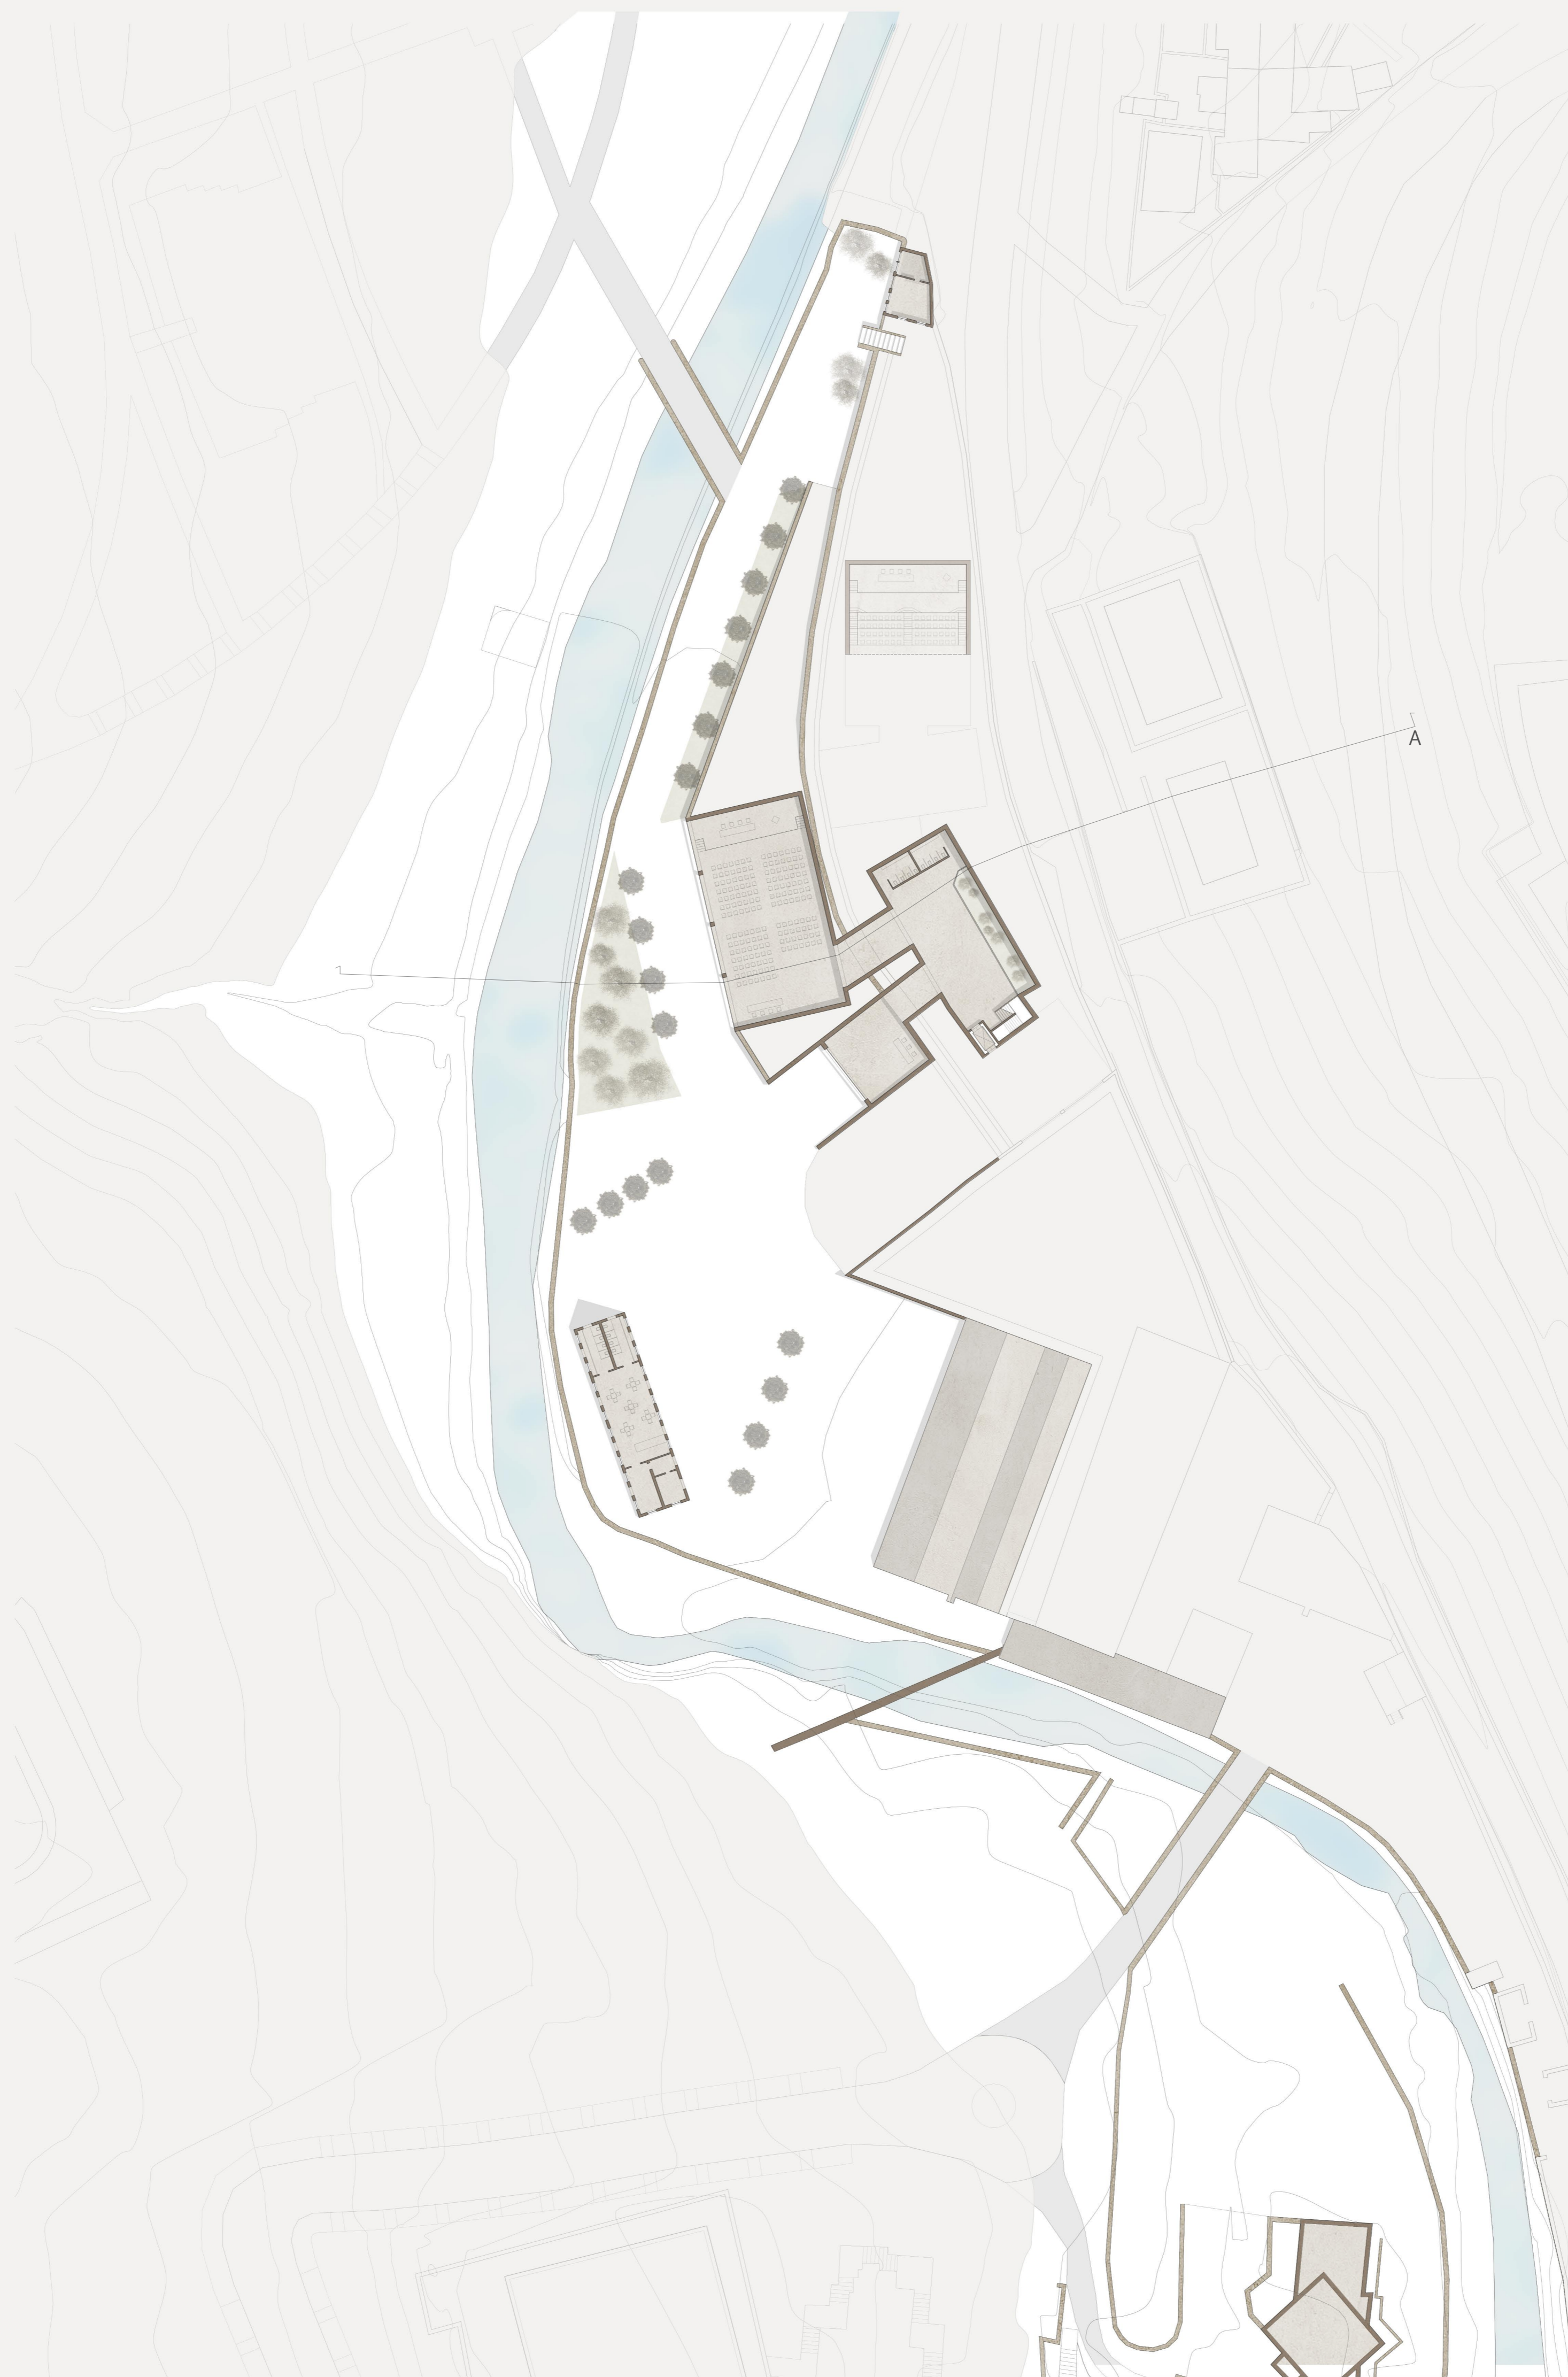


Corte A
Escala 1/200

6

PLANTA PISO SUPERIOR


1:500

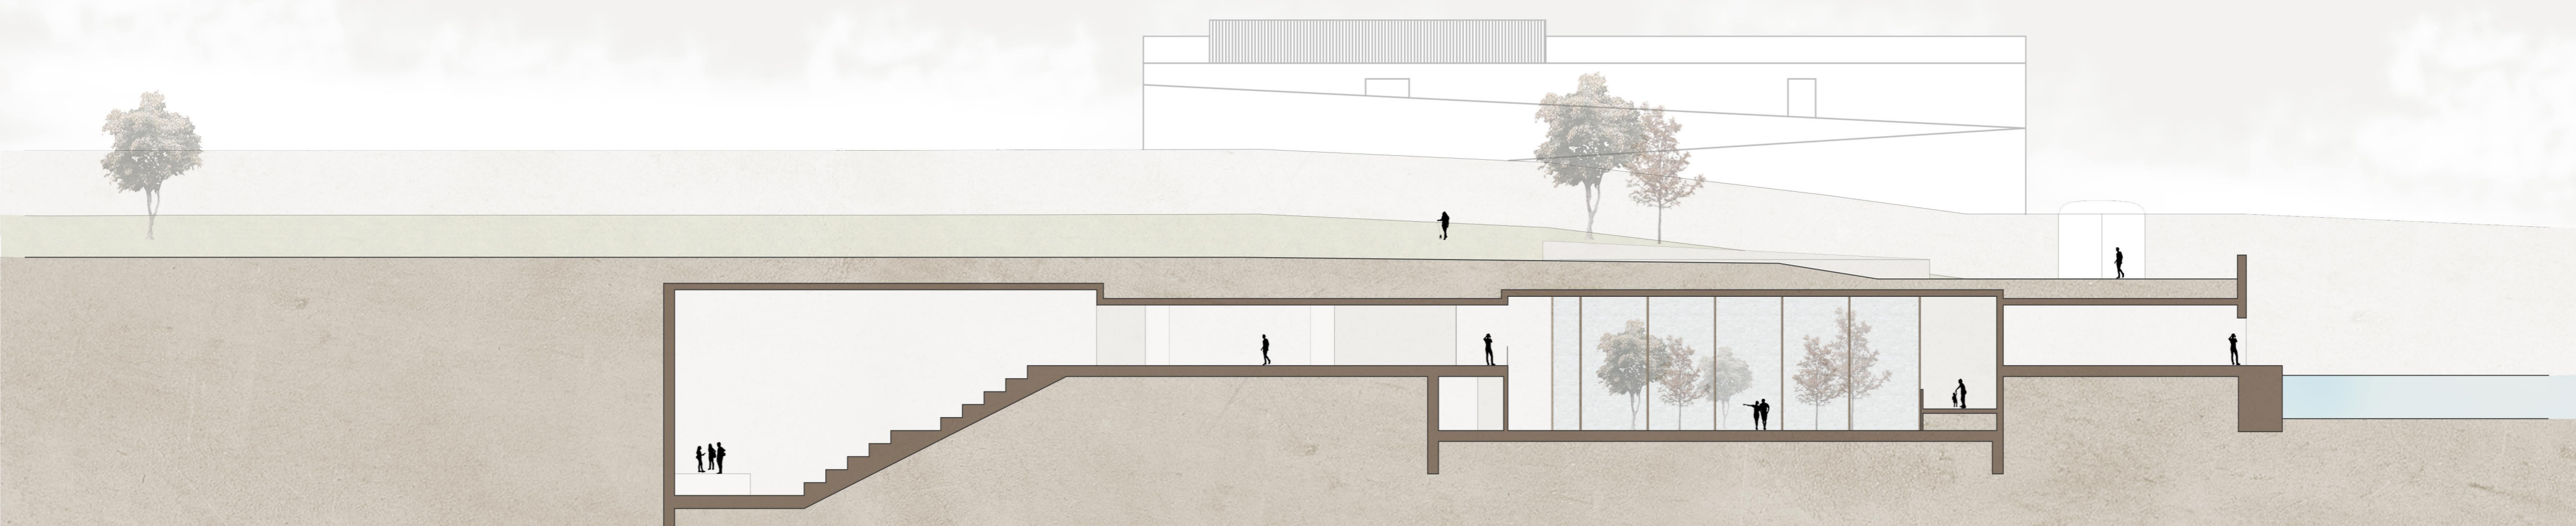

Corte B
Escala 1/200

PLANTA DE COBERTURA

1:500

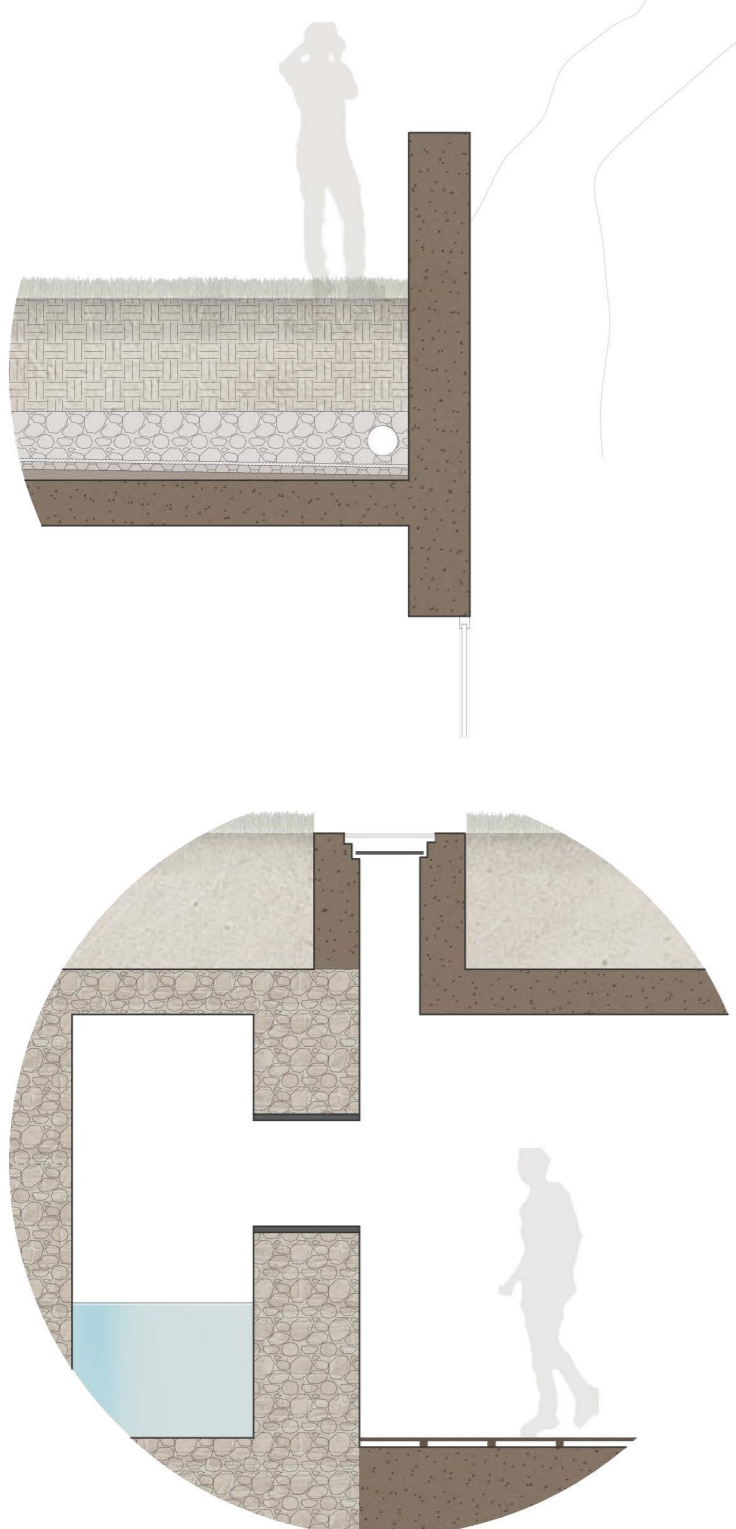

Promenor construtivo de abertura para luz


Escala 1/20 (Direita)
Escala 1/50 (Esquerda)

- 1 Geotextil
- 2 Isolamento Térmico XPC
- 3 Tela de Impermeabilização
- 4 Betão
- 5 Caleira em Zinco
- 6 Vidro Temperado
- 7 Chapa de Aço Quinada

Promenor construtivo da cobertura ajardinada

Escala 1/20 (Direita)
Escala 1/50 (Esquerda)

- 1 Camada Vegetal
- 2 Brita
- 3 Geotextil
- 4 Tela Pitonada
- 5 Isolamento Térmico XPC
- 6 Tela de Impermeabilização
- 7 Camada de Forma

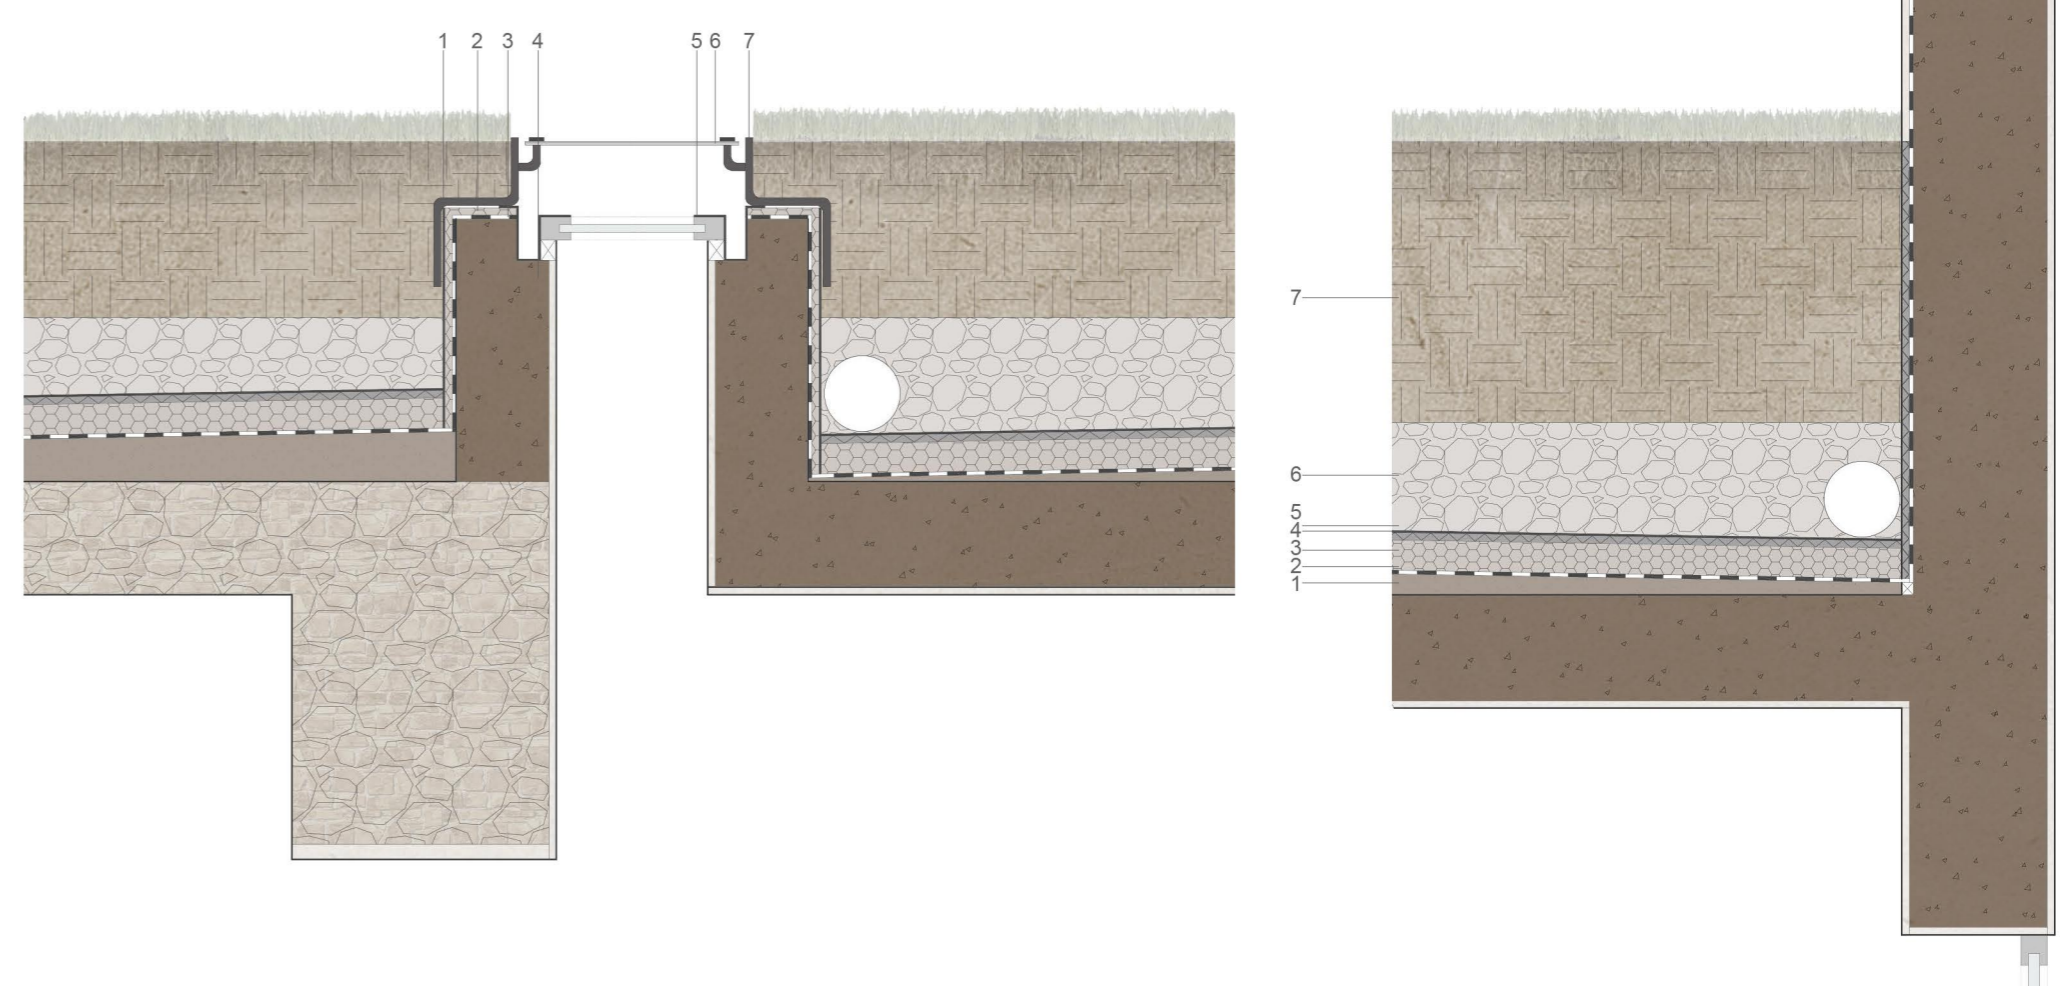

PLANTA DE FUNCIONALIDADES


1:500



1 Passagem 2 Auditório inclinado 3 Foyer 4 Auditório plano 5 Foyer Principal 6 Sala Exposições 7 Cafetaria 8 Exposição Stands 9-12 Salas de conferência 13 Secretaria 14 Instalações sanitárias

PERSPECTIVA

Intenções de projeto

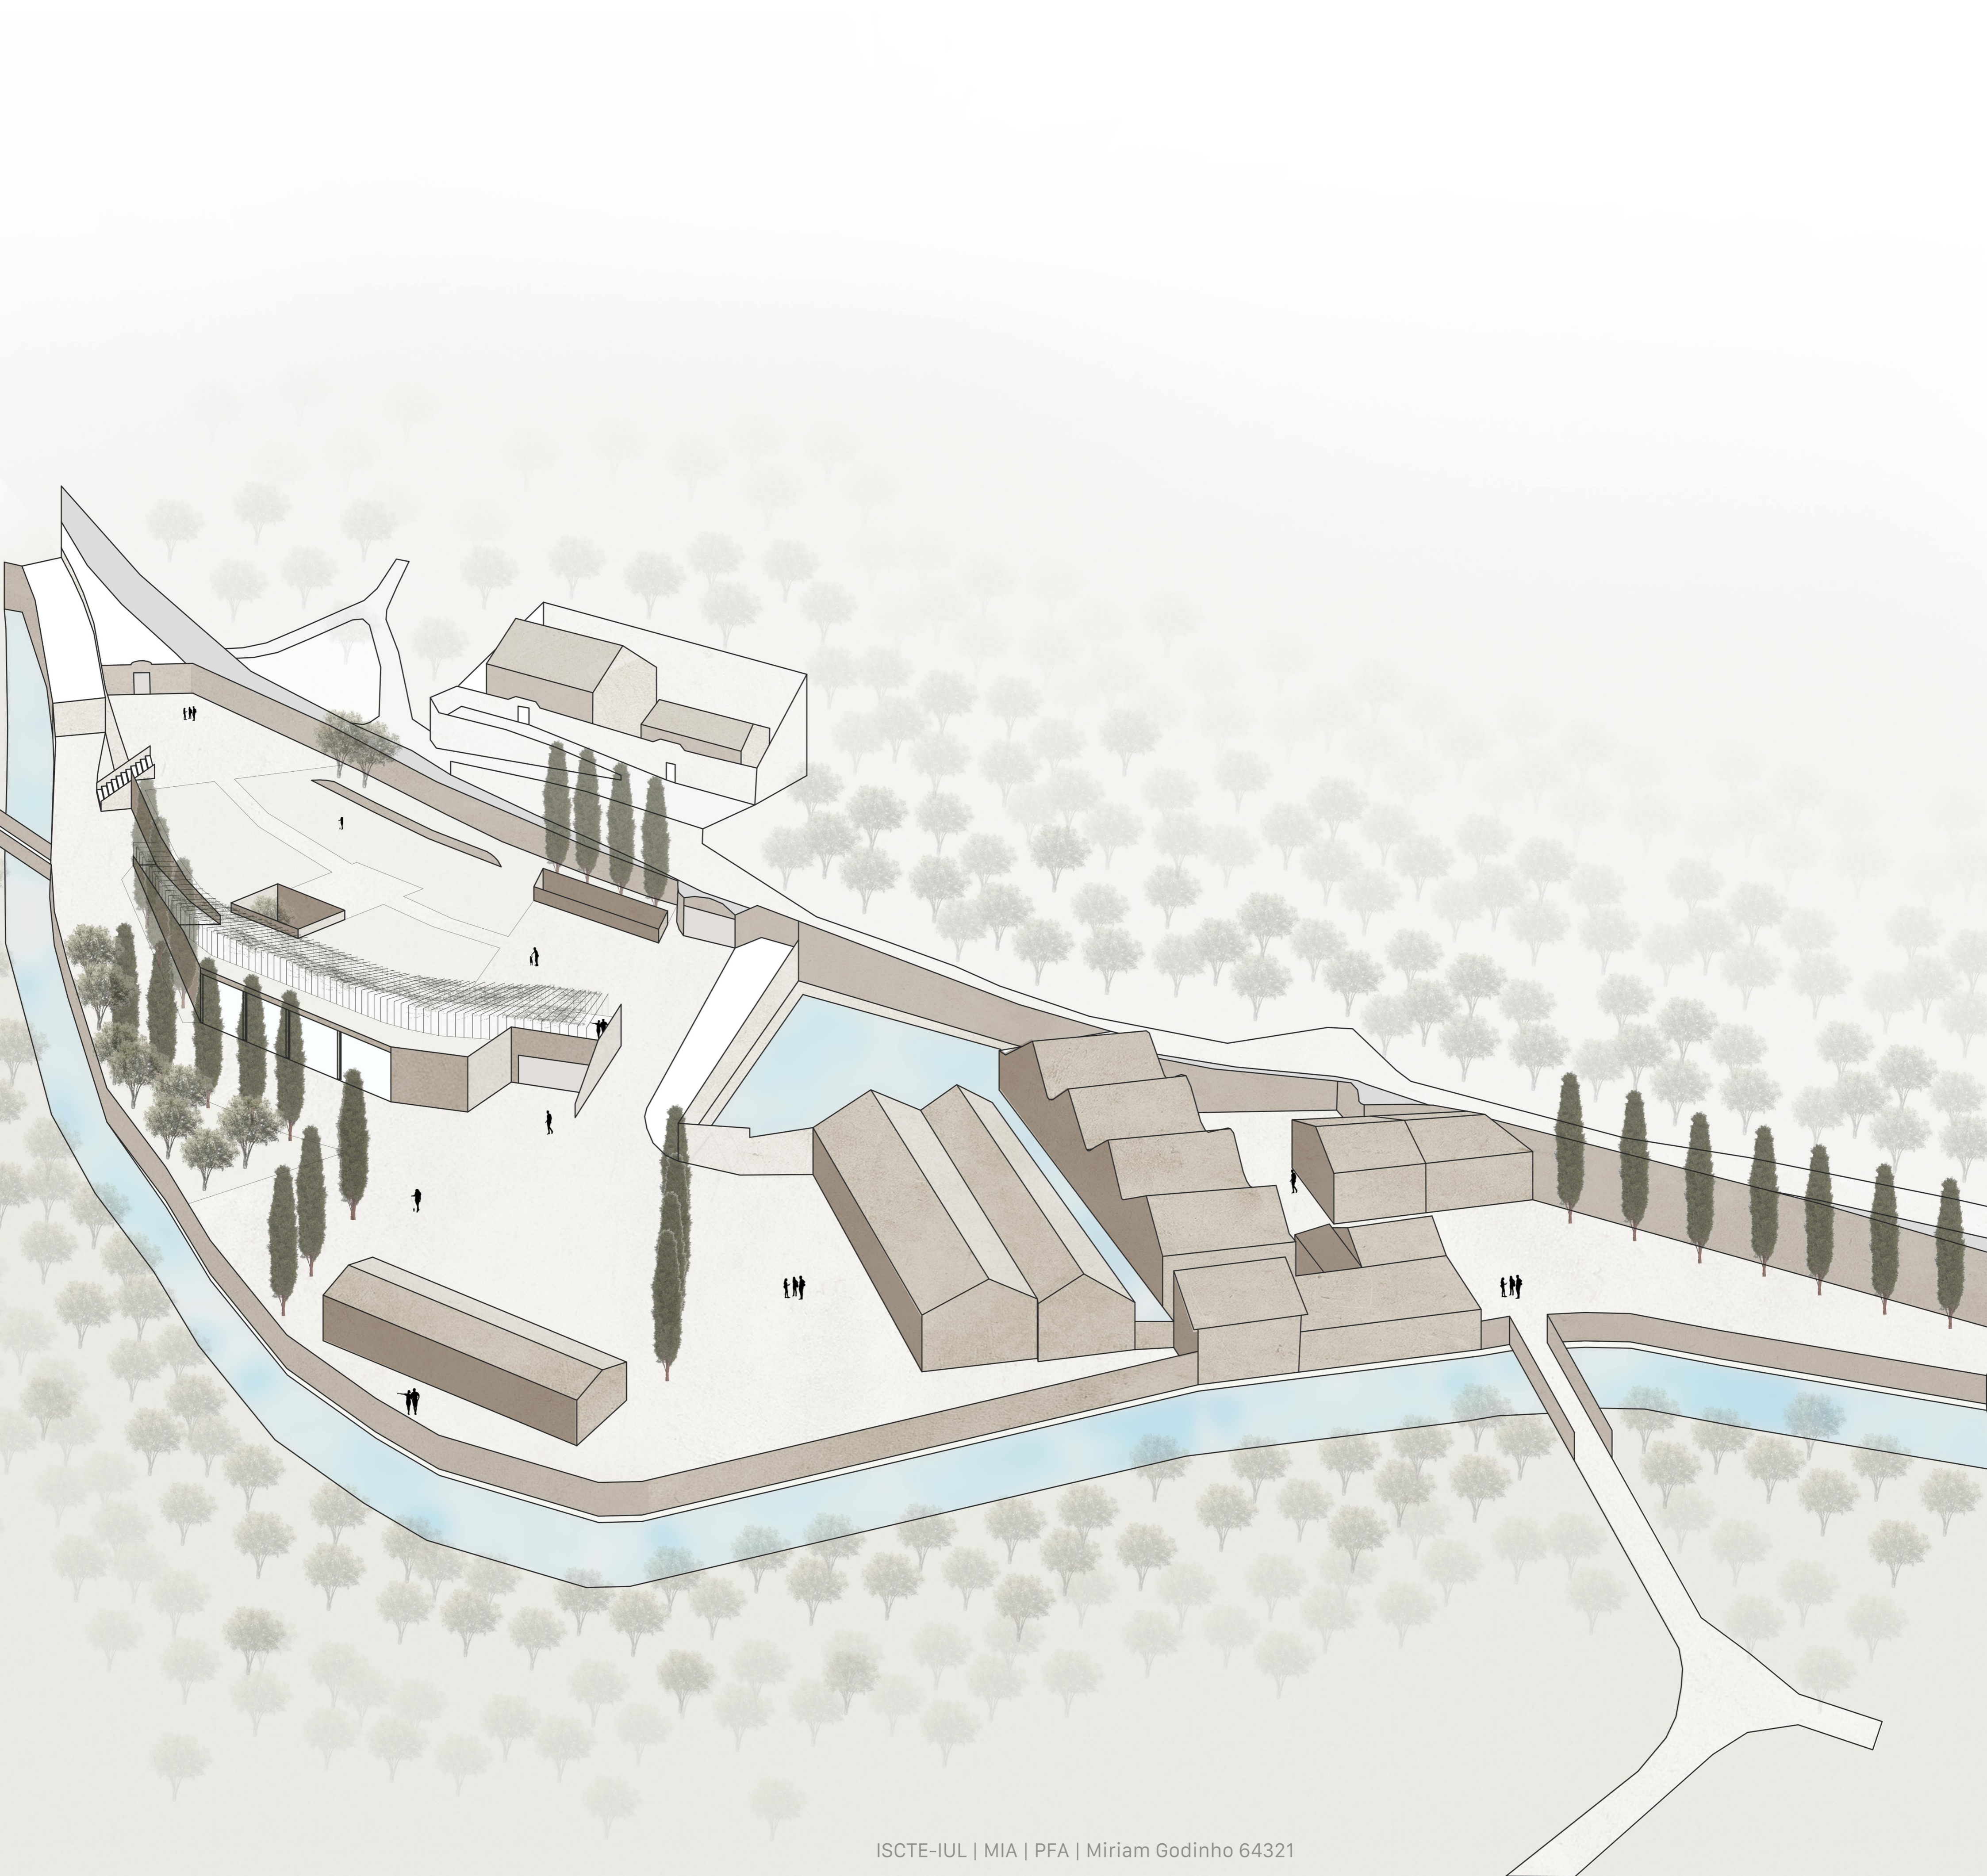

PLANTA DE COBERTURA

1:200

