Student Dorm - Positive Impact School

Arquitetura Regenerativa | Projeto Final de Arquitetura

Tiago Barros

1. Master Plan - Ala(ala Norte) Piso Térreo | Ala(ala Sul) escala 1:500

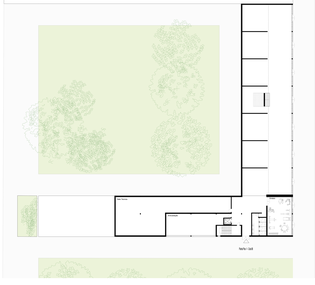

2. Student Dorm - Pavimento Térreo | Corte 06 | Piso 0 | Corte 01 | escala 1:200

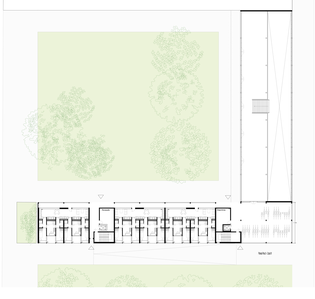

3. Student Dorm - Planta piso 1 | Corte 03 | Corte acessos verticais | escala 1:100

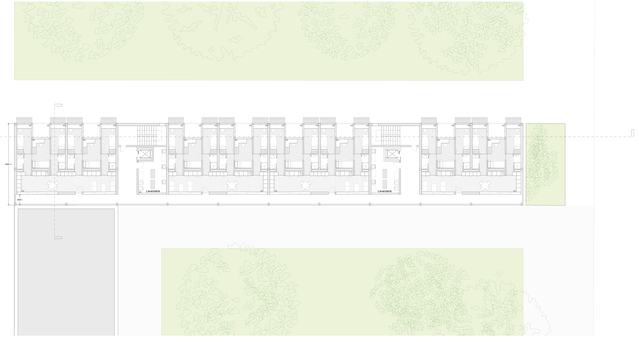

4. Student Dorm - Corte Perspectivado | escala 1:50

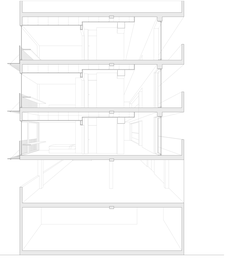

5. Student Dorm - Planta e Cortes de Pormenor | escala 1:50