

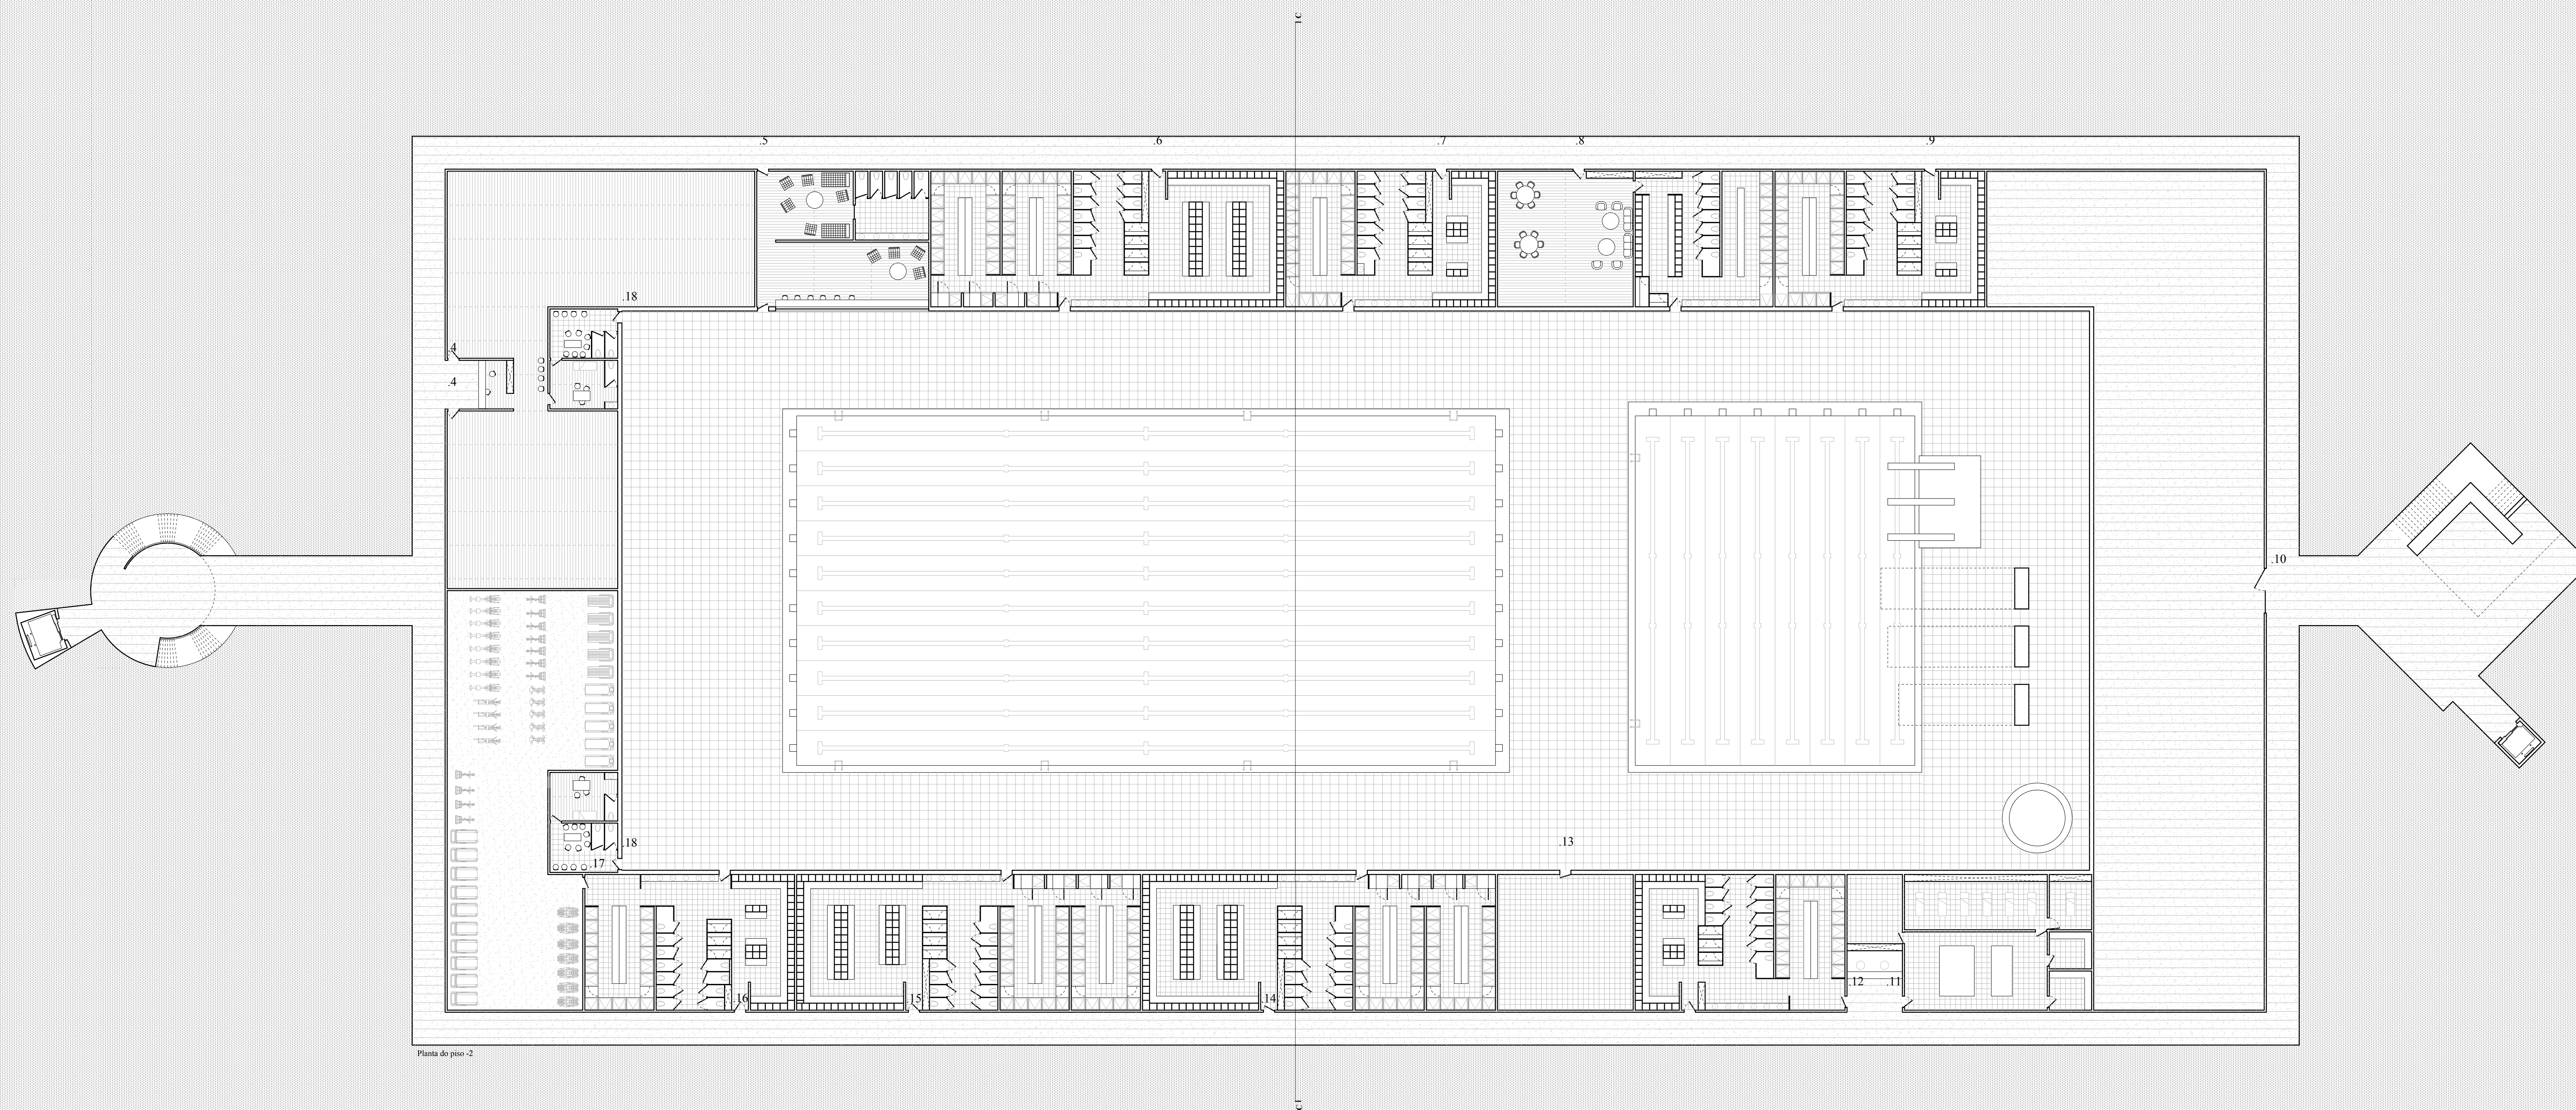


Piscinas Olímpicas do Vale do Jamor
 Oeiras, Lisboa
 Alçado, Planta do piso térreo (cota 10) e Corte Longitudinal
 01 02 03 04

- 1 - Entrada Sul
- 2 - Átrio de Competições
- 3 - Entrada Norte

Escala 1:200
 Carlota Maria Pereira

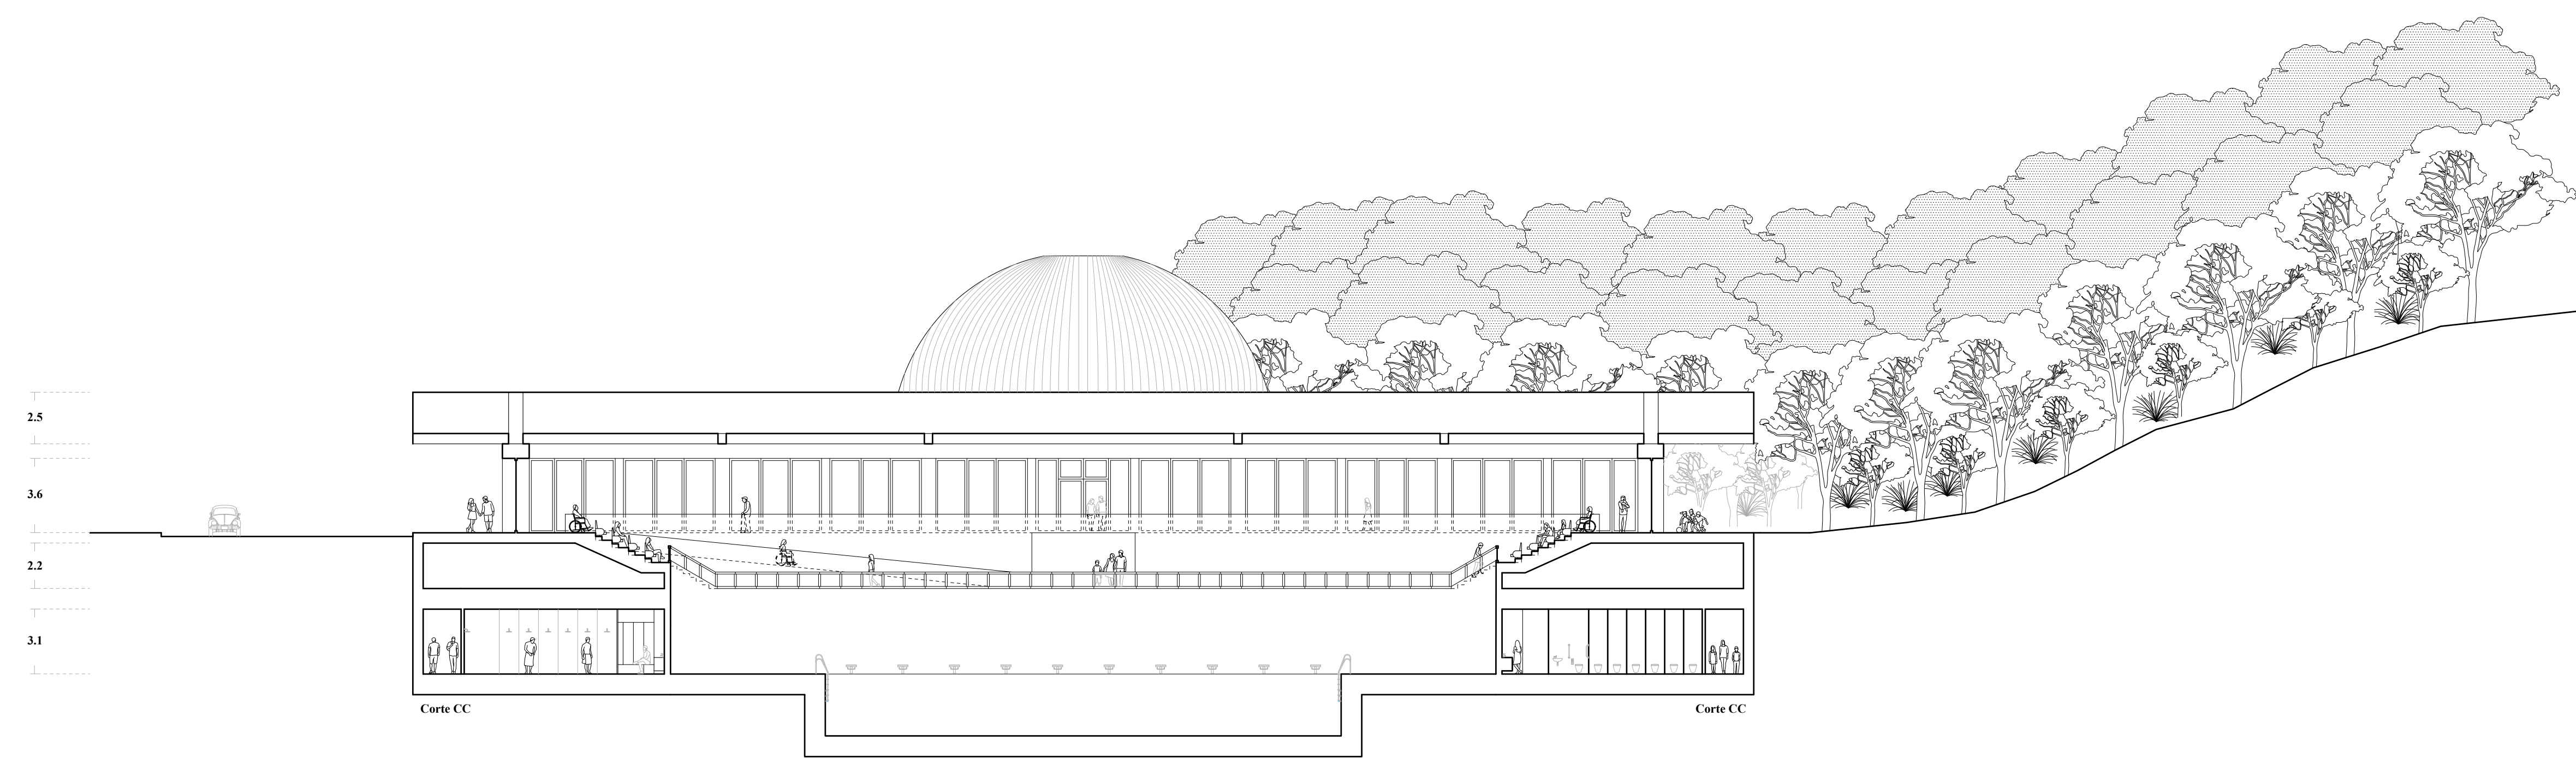

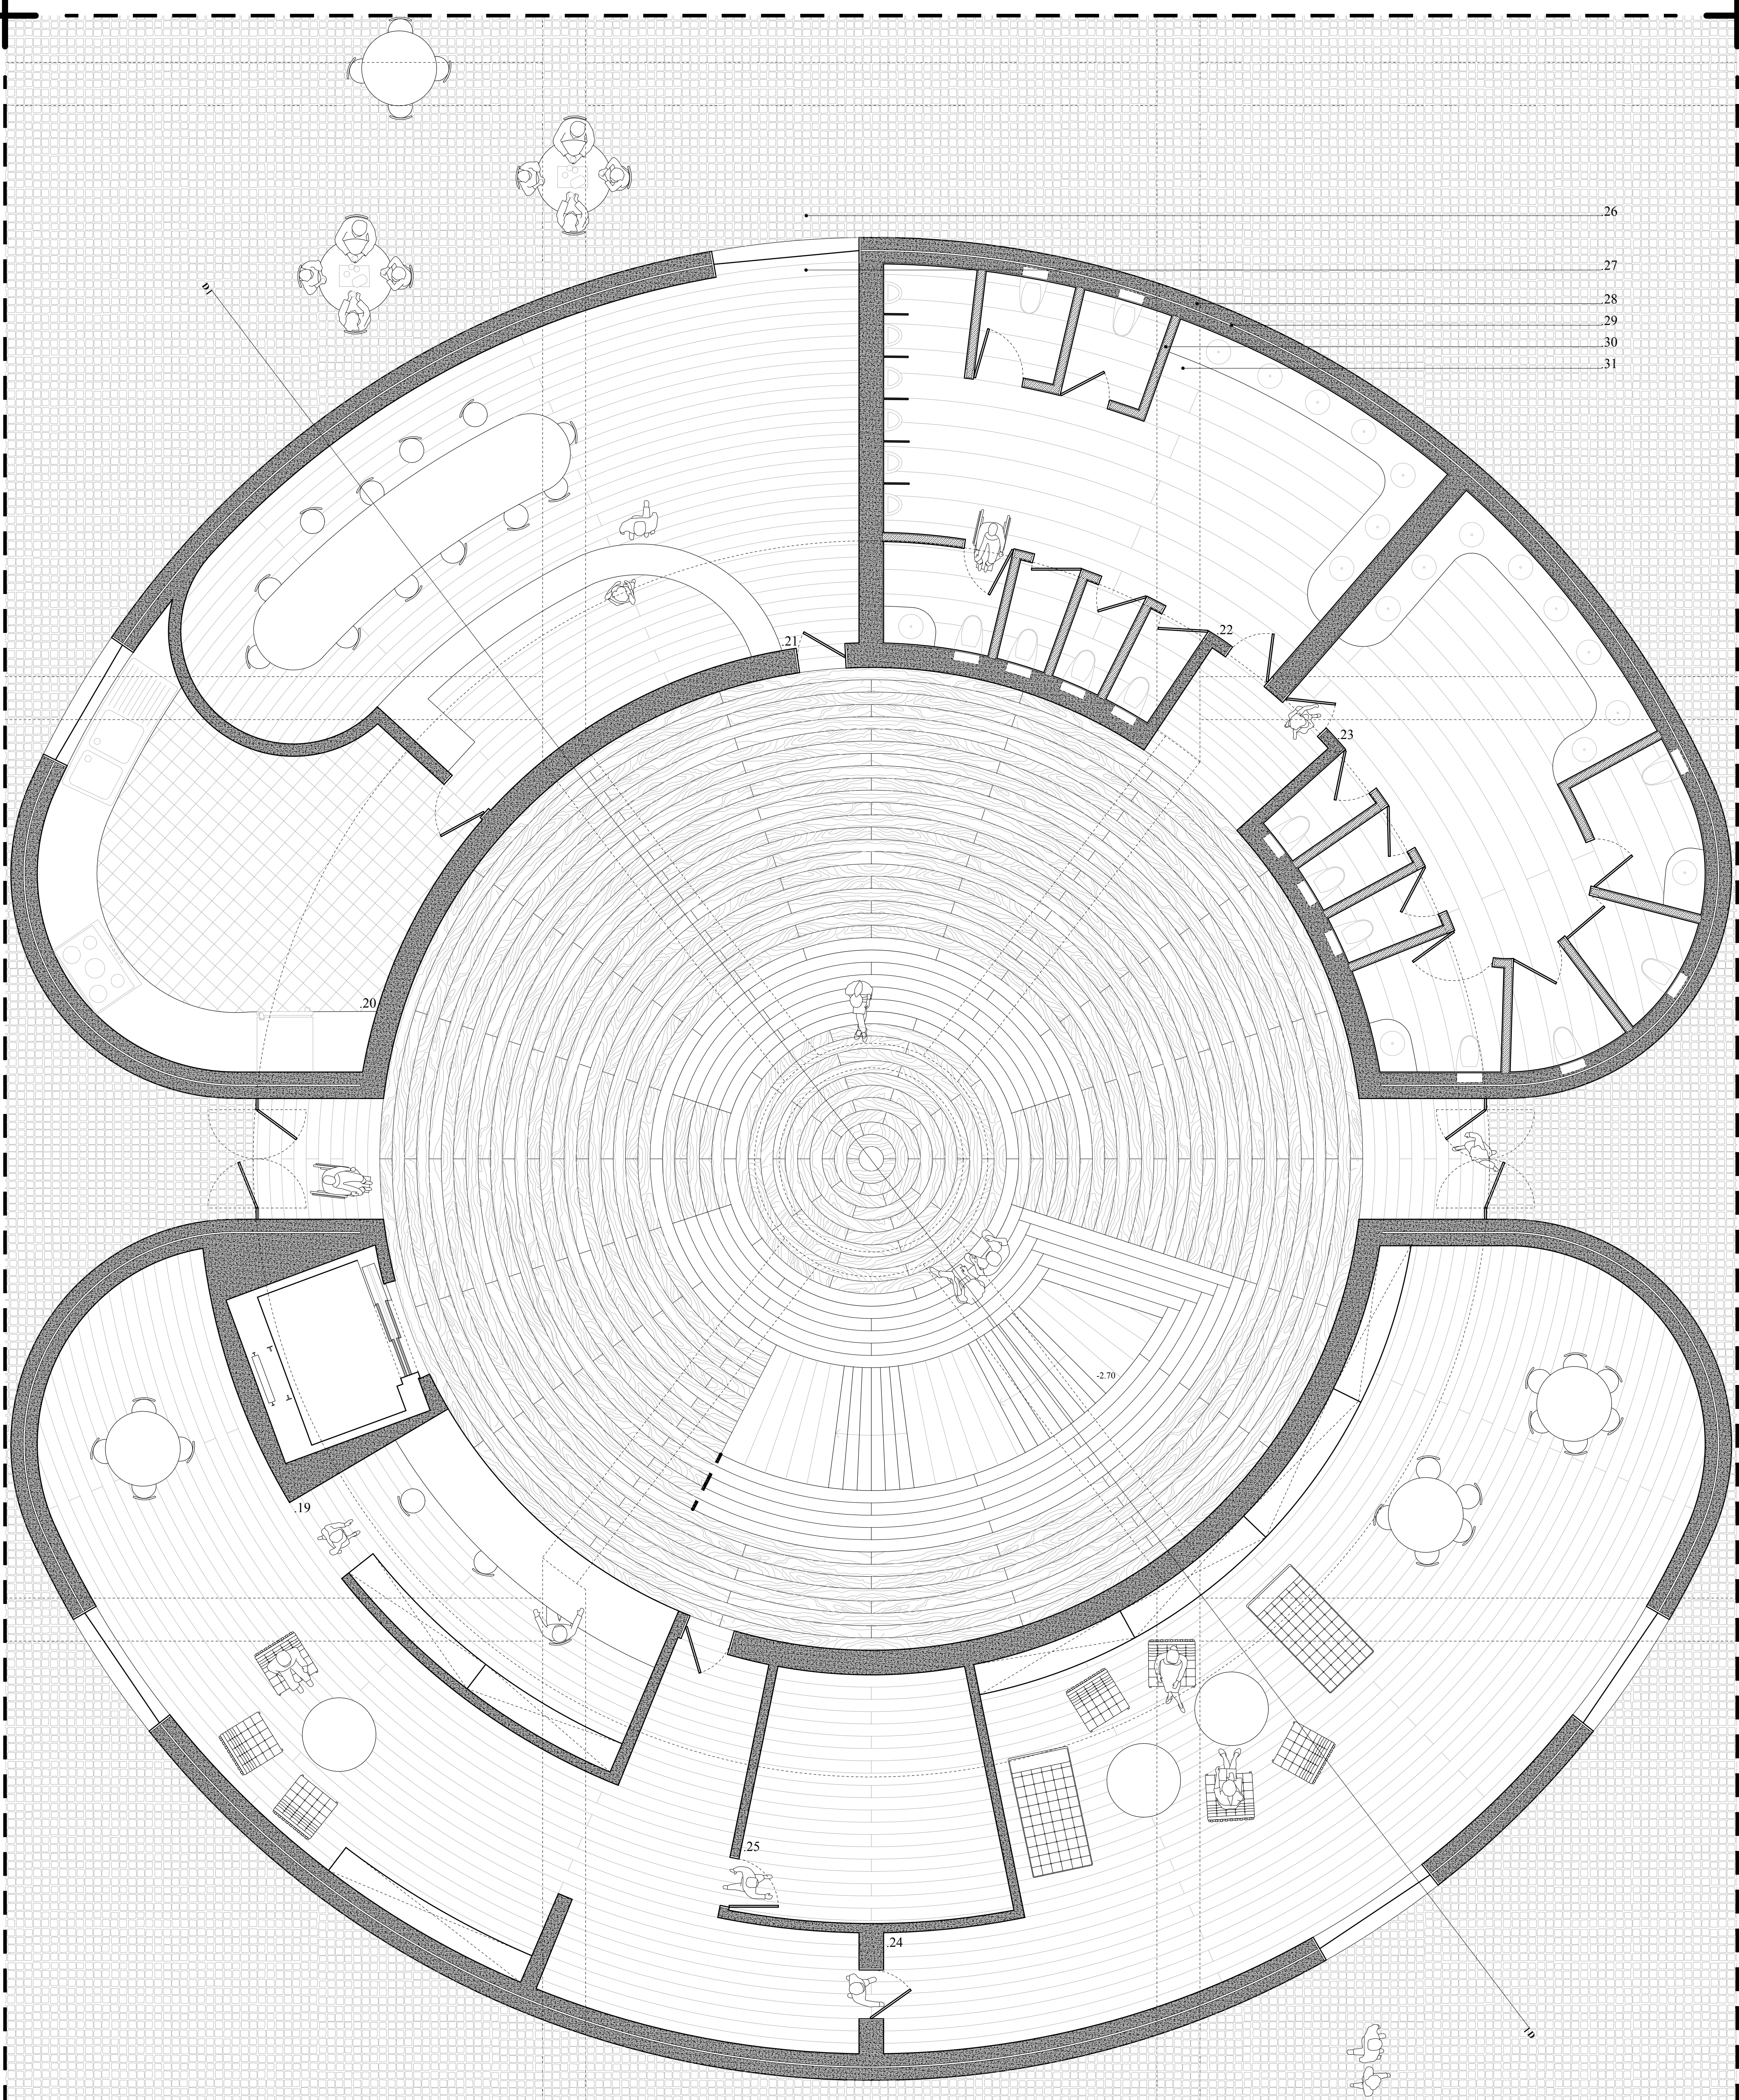


Piscinas Olímpicas do Vale do Jamor
 Oeiras, Lisboa
 Planta da entrada Sul

19 - Entrada Sul	22 - Instalações Sanitárias Masculinas	25 - Sala de apoio: limpeza/arrumos	26 - Pedra Calcária	29 - Isolamento Térmico em Poliestireno Extrudido Esp. 30mm
20 - Cozinha	23 - Instalações Sanitárias Femininas		27 - Madeira maciça de Riga Nova	30 - Alvenaria de tijolo
21 - Bar	24 - Sala de direcção		28 - Betão armado	31 - Pedra Lioz

01 02 03 04

Escala 1:50
 Carlota Maria Pereira

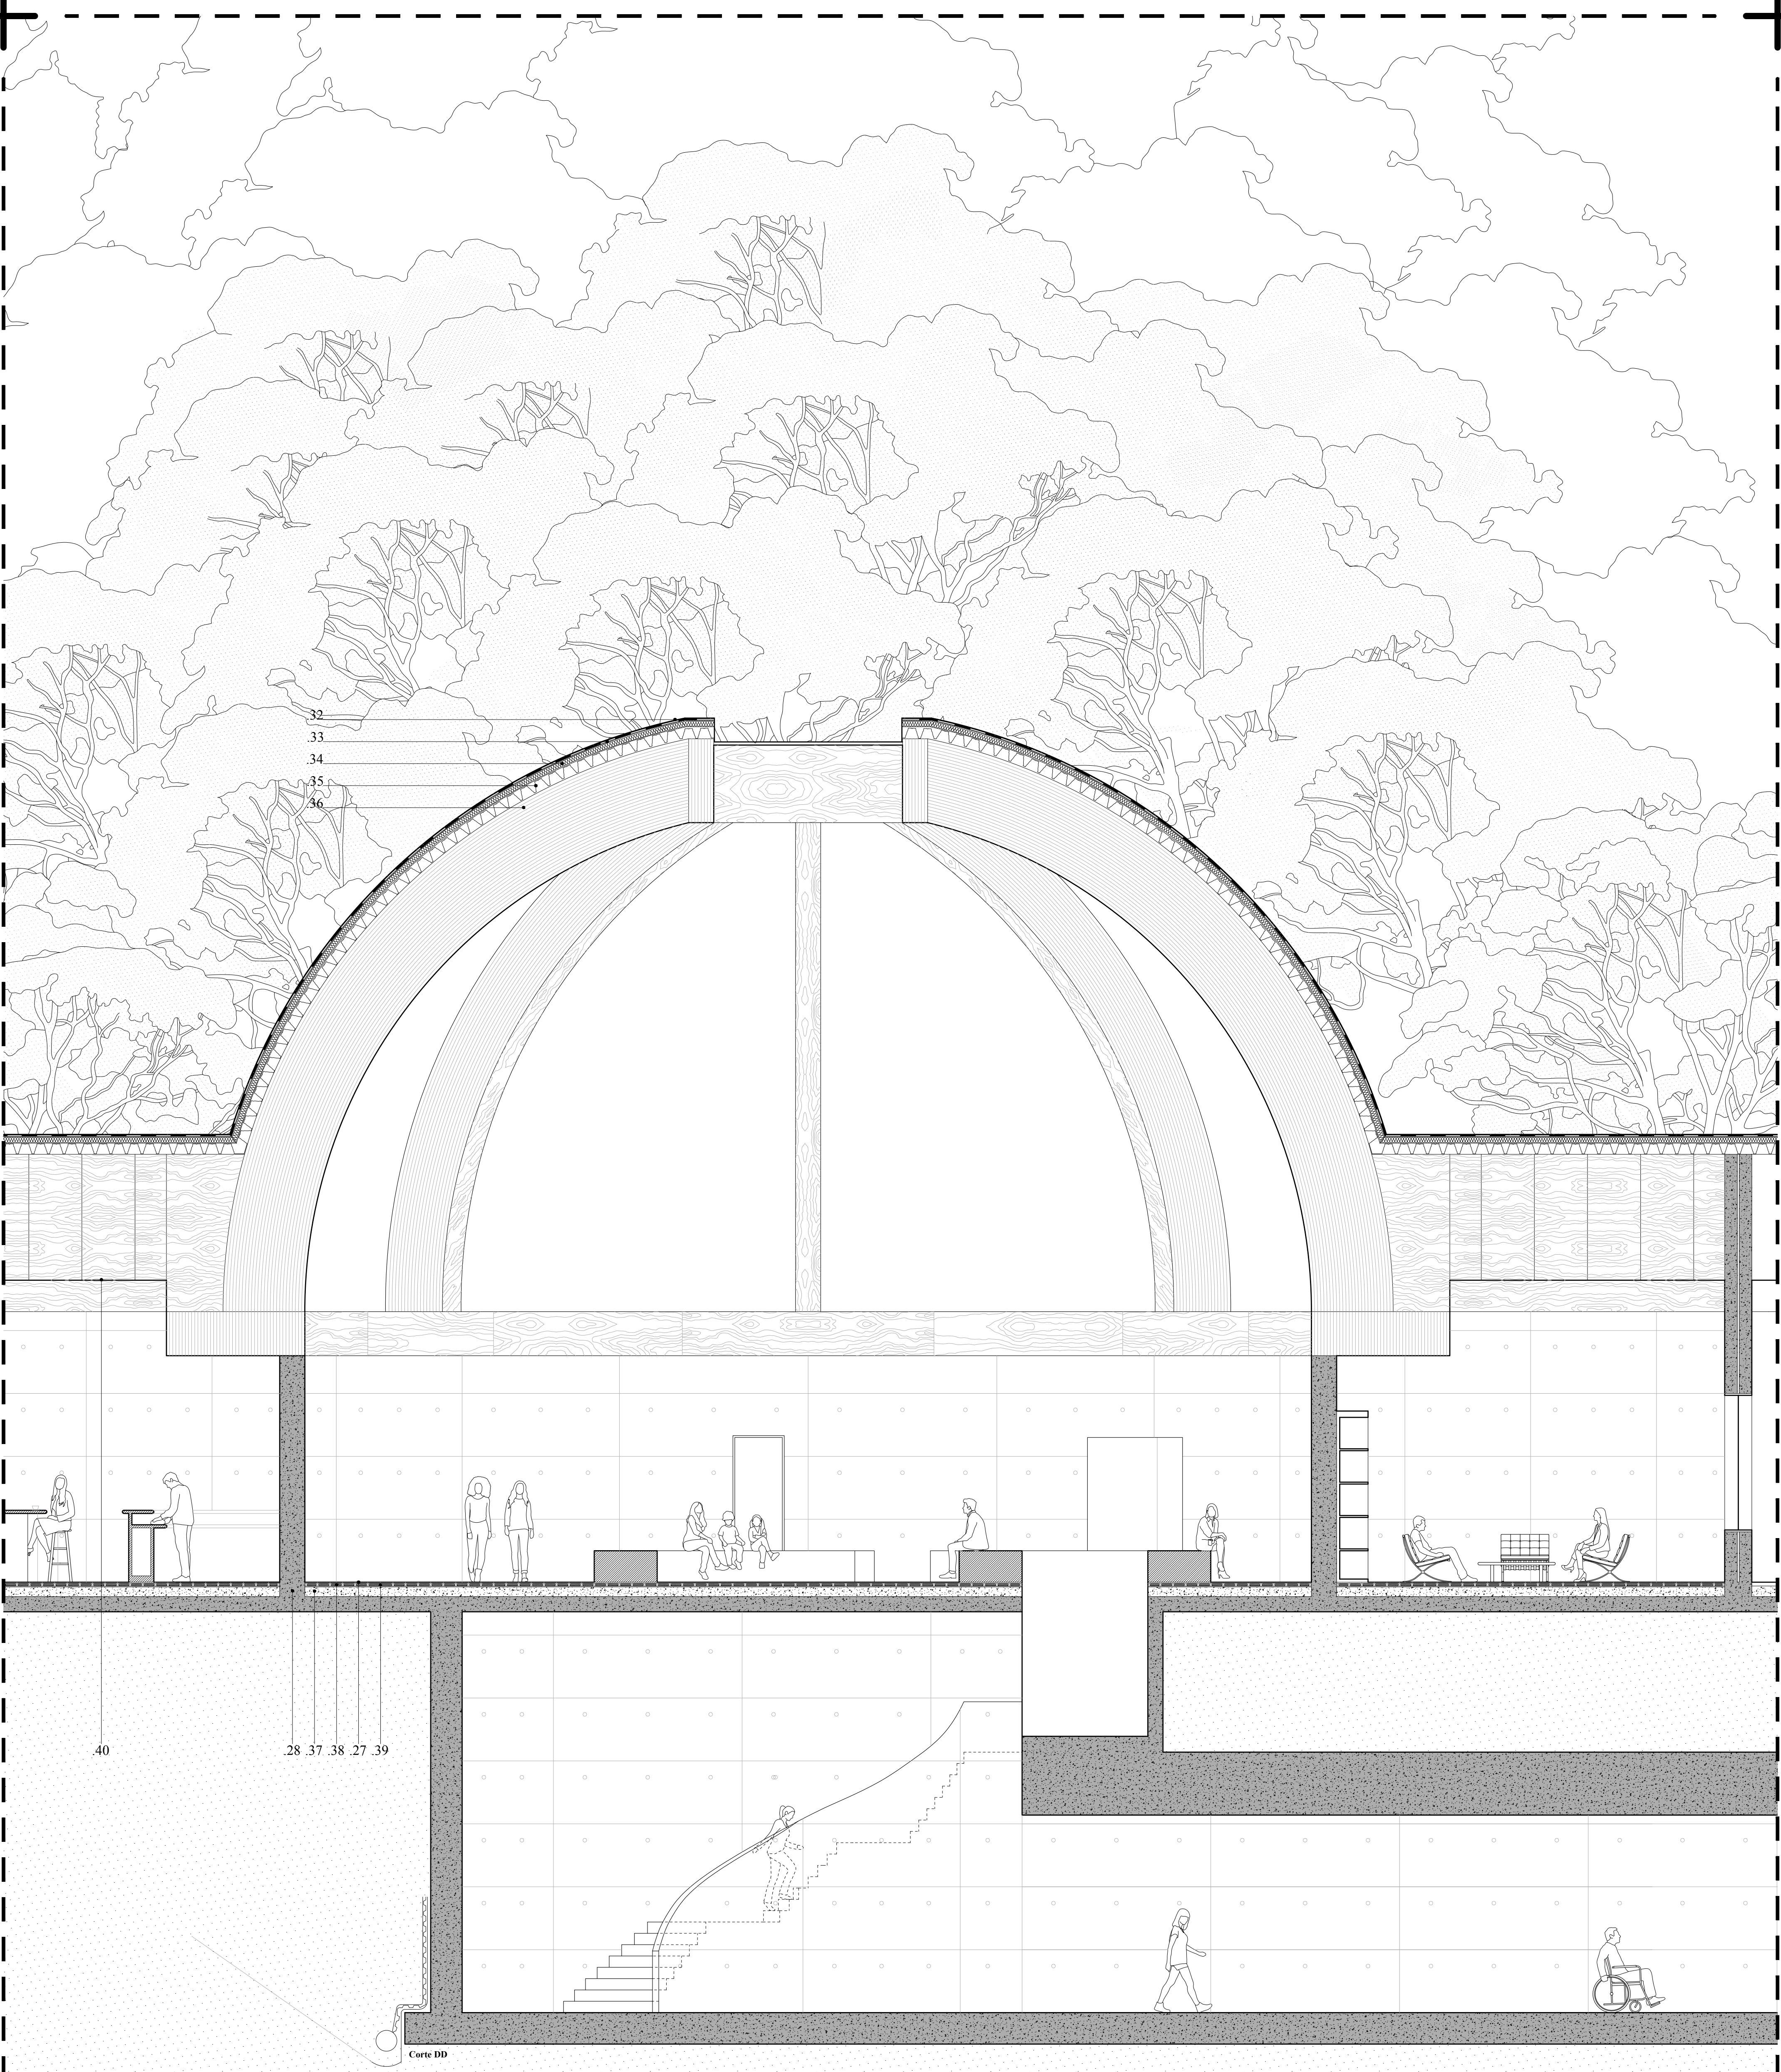

Piscinas Olímpicas do Vale do Jamor
 Oeiras, Lisboa
 Corte da entrada Sul

27 - Madeira maciça de Riga Nova	33 - Lâmina Granular em Polietileno de alta densidade	36 - Madeira Lamelada Riga Nova	39 - Estrutura em madeira
28 - Betão Armado	34 - Isolamento Térmico em Poliestireno Extrudido Esp. 80mm	37 - Betonilha de regularização	40 - Gesso Cartonado Esp. 15mm
32 - Chapa de Zinco Titânio VMZINC Esp. 0.65mm	35 - Suporte - Chapa Metálica	38 - Isolamento Térmico em Poliestireno Extrudido esp. 40mm	

01 02 03 04

Escala 1:50
 Carlota Maria Pereira