

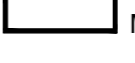
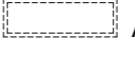
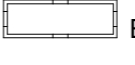

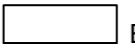


ARQUITECTURAS DA CIDADE : O QUE TE FAZ FELIZ ?


AREA DE ESTUDO ALTO DE SANTO AMARO
PLANTA DE TIPOLOGIAS EXISTENTES

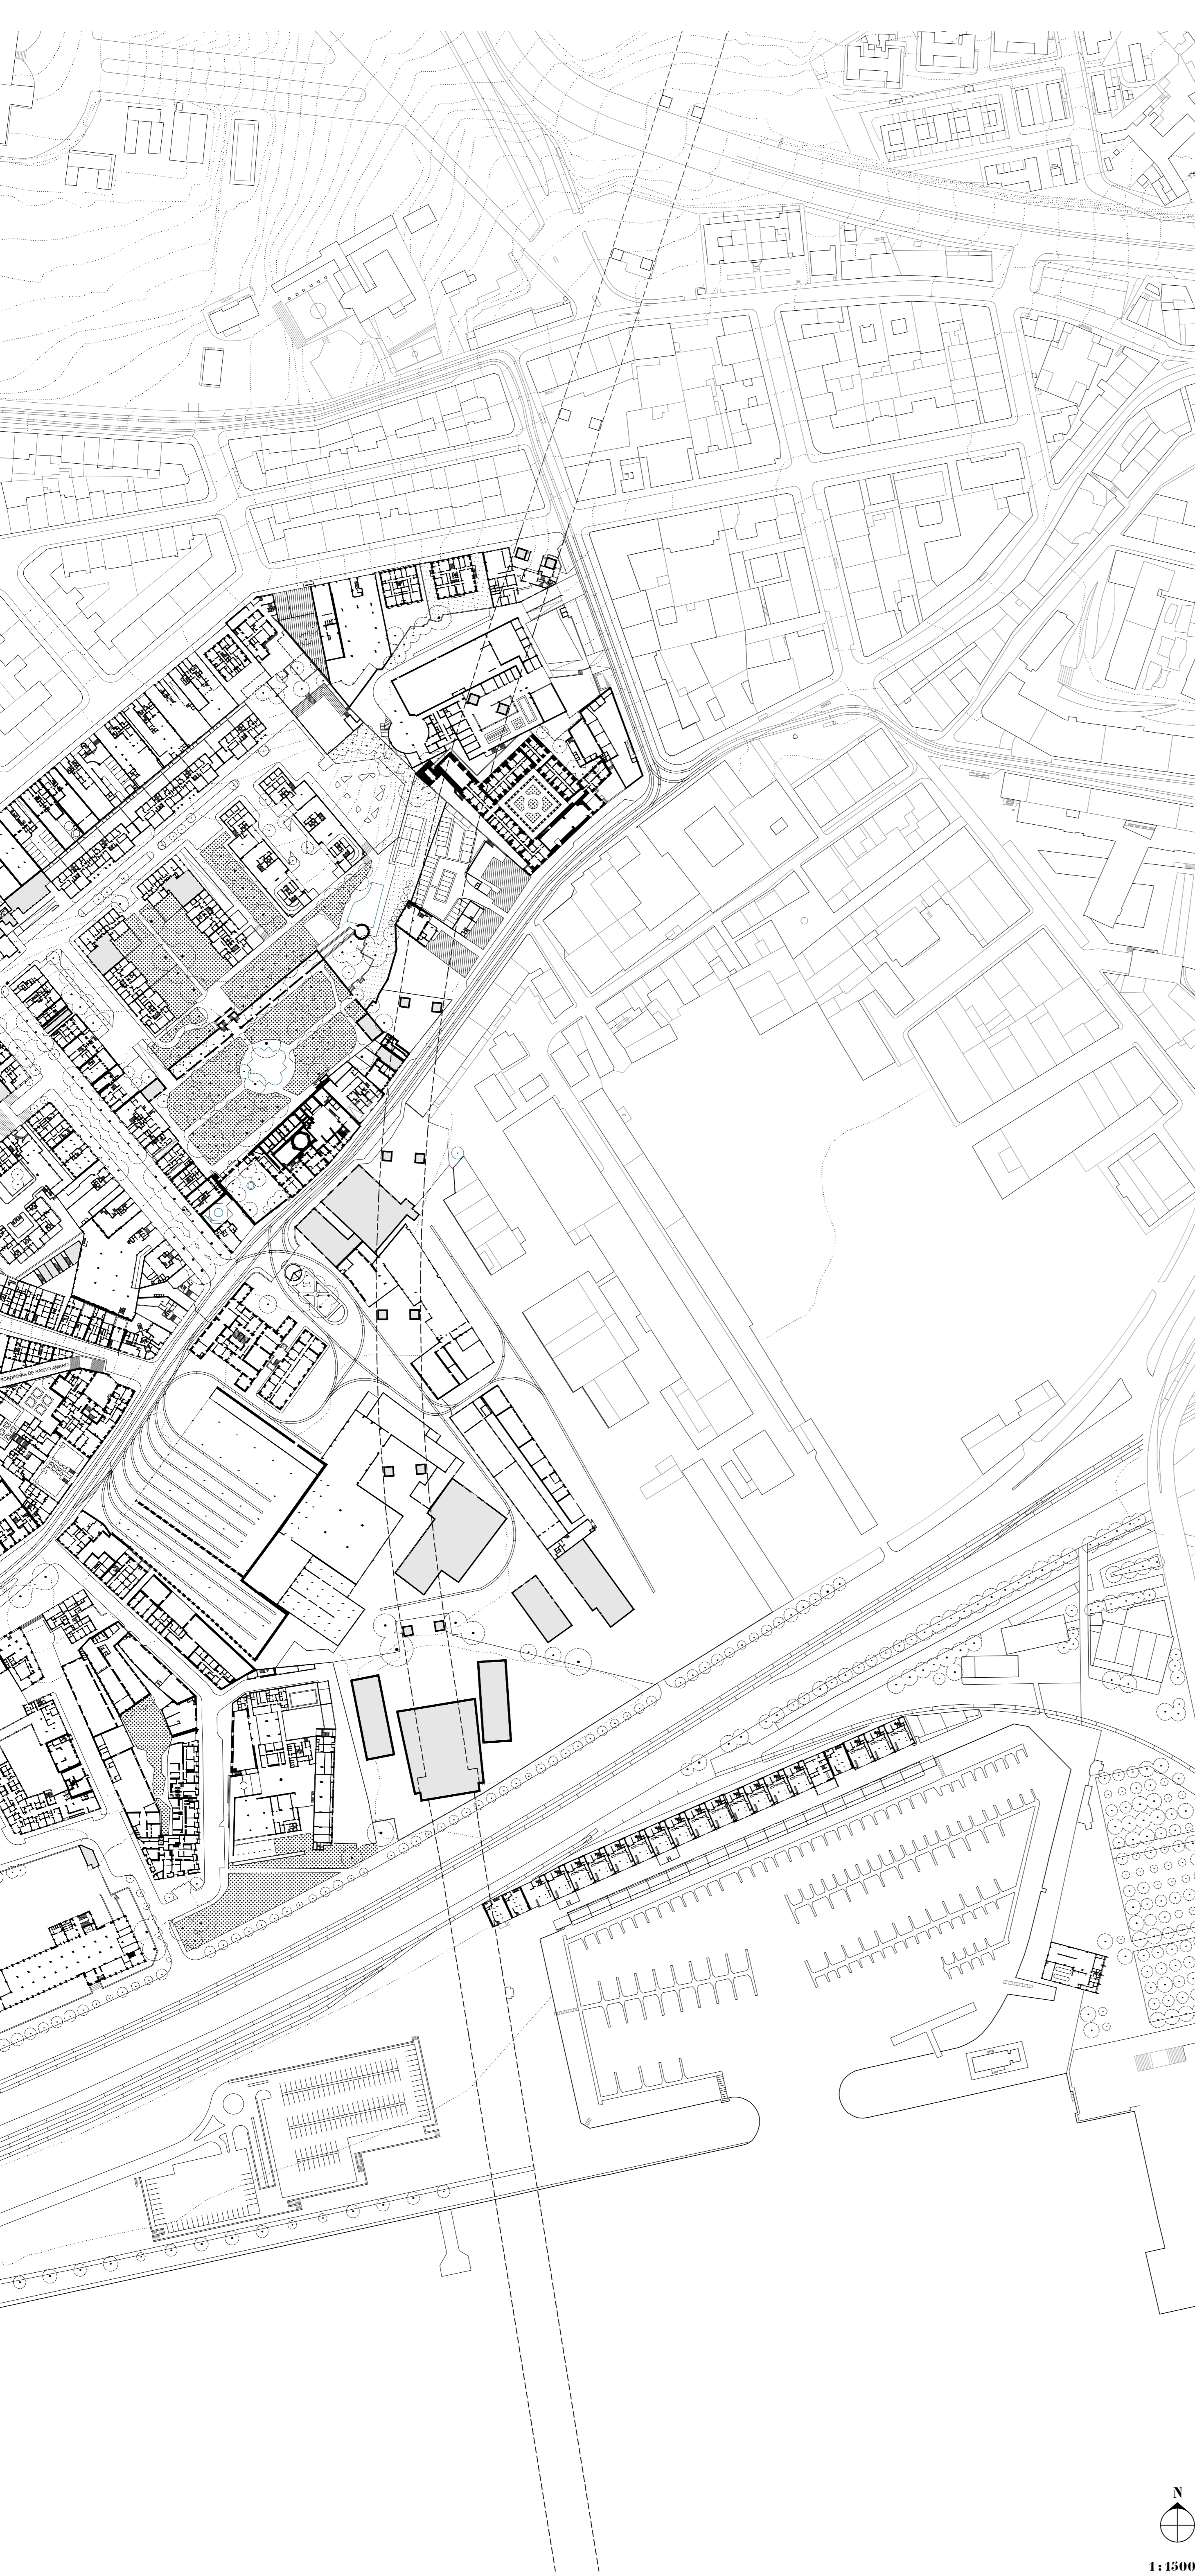

-  Temporário
-  Muros altos
-  Anexos
-  Em ruína
-  Inacessível
-  Em obra




1 : 1500

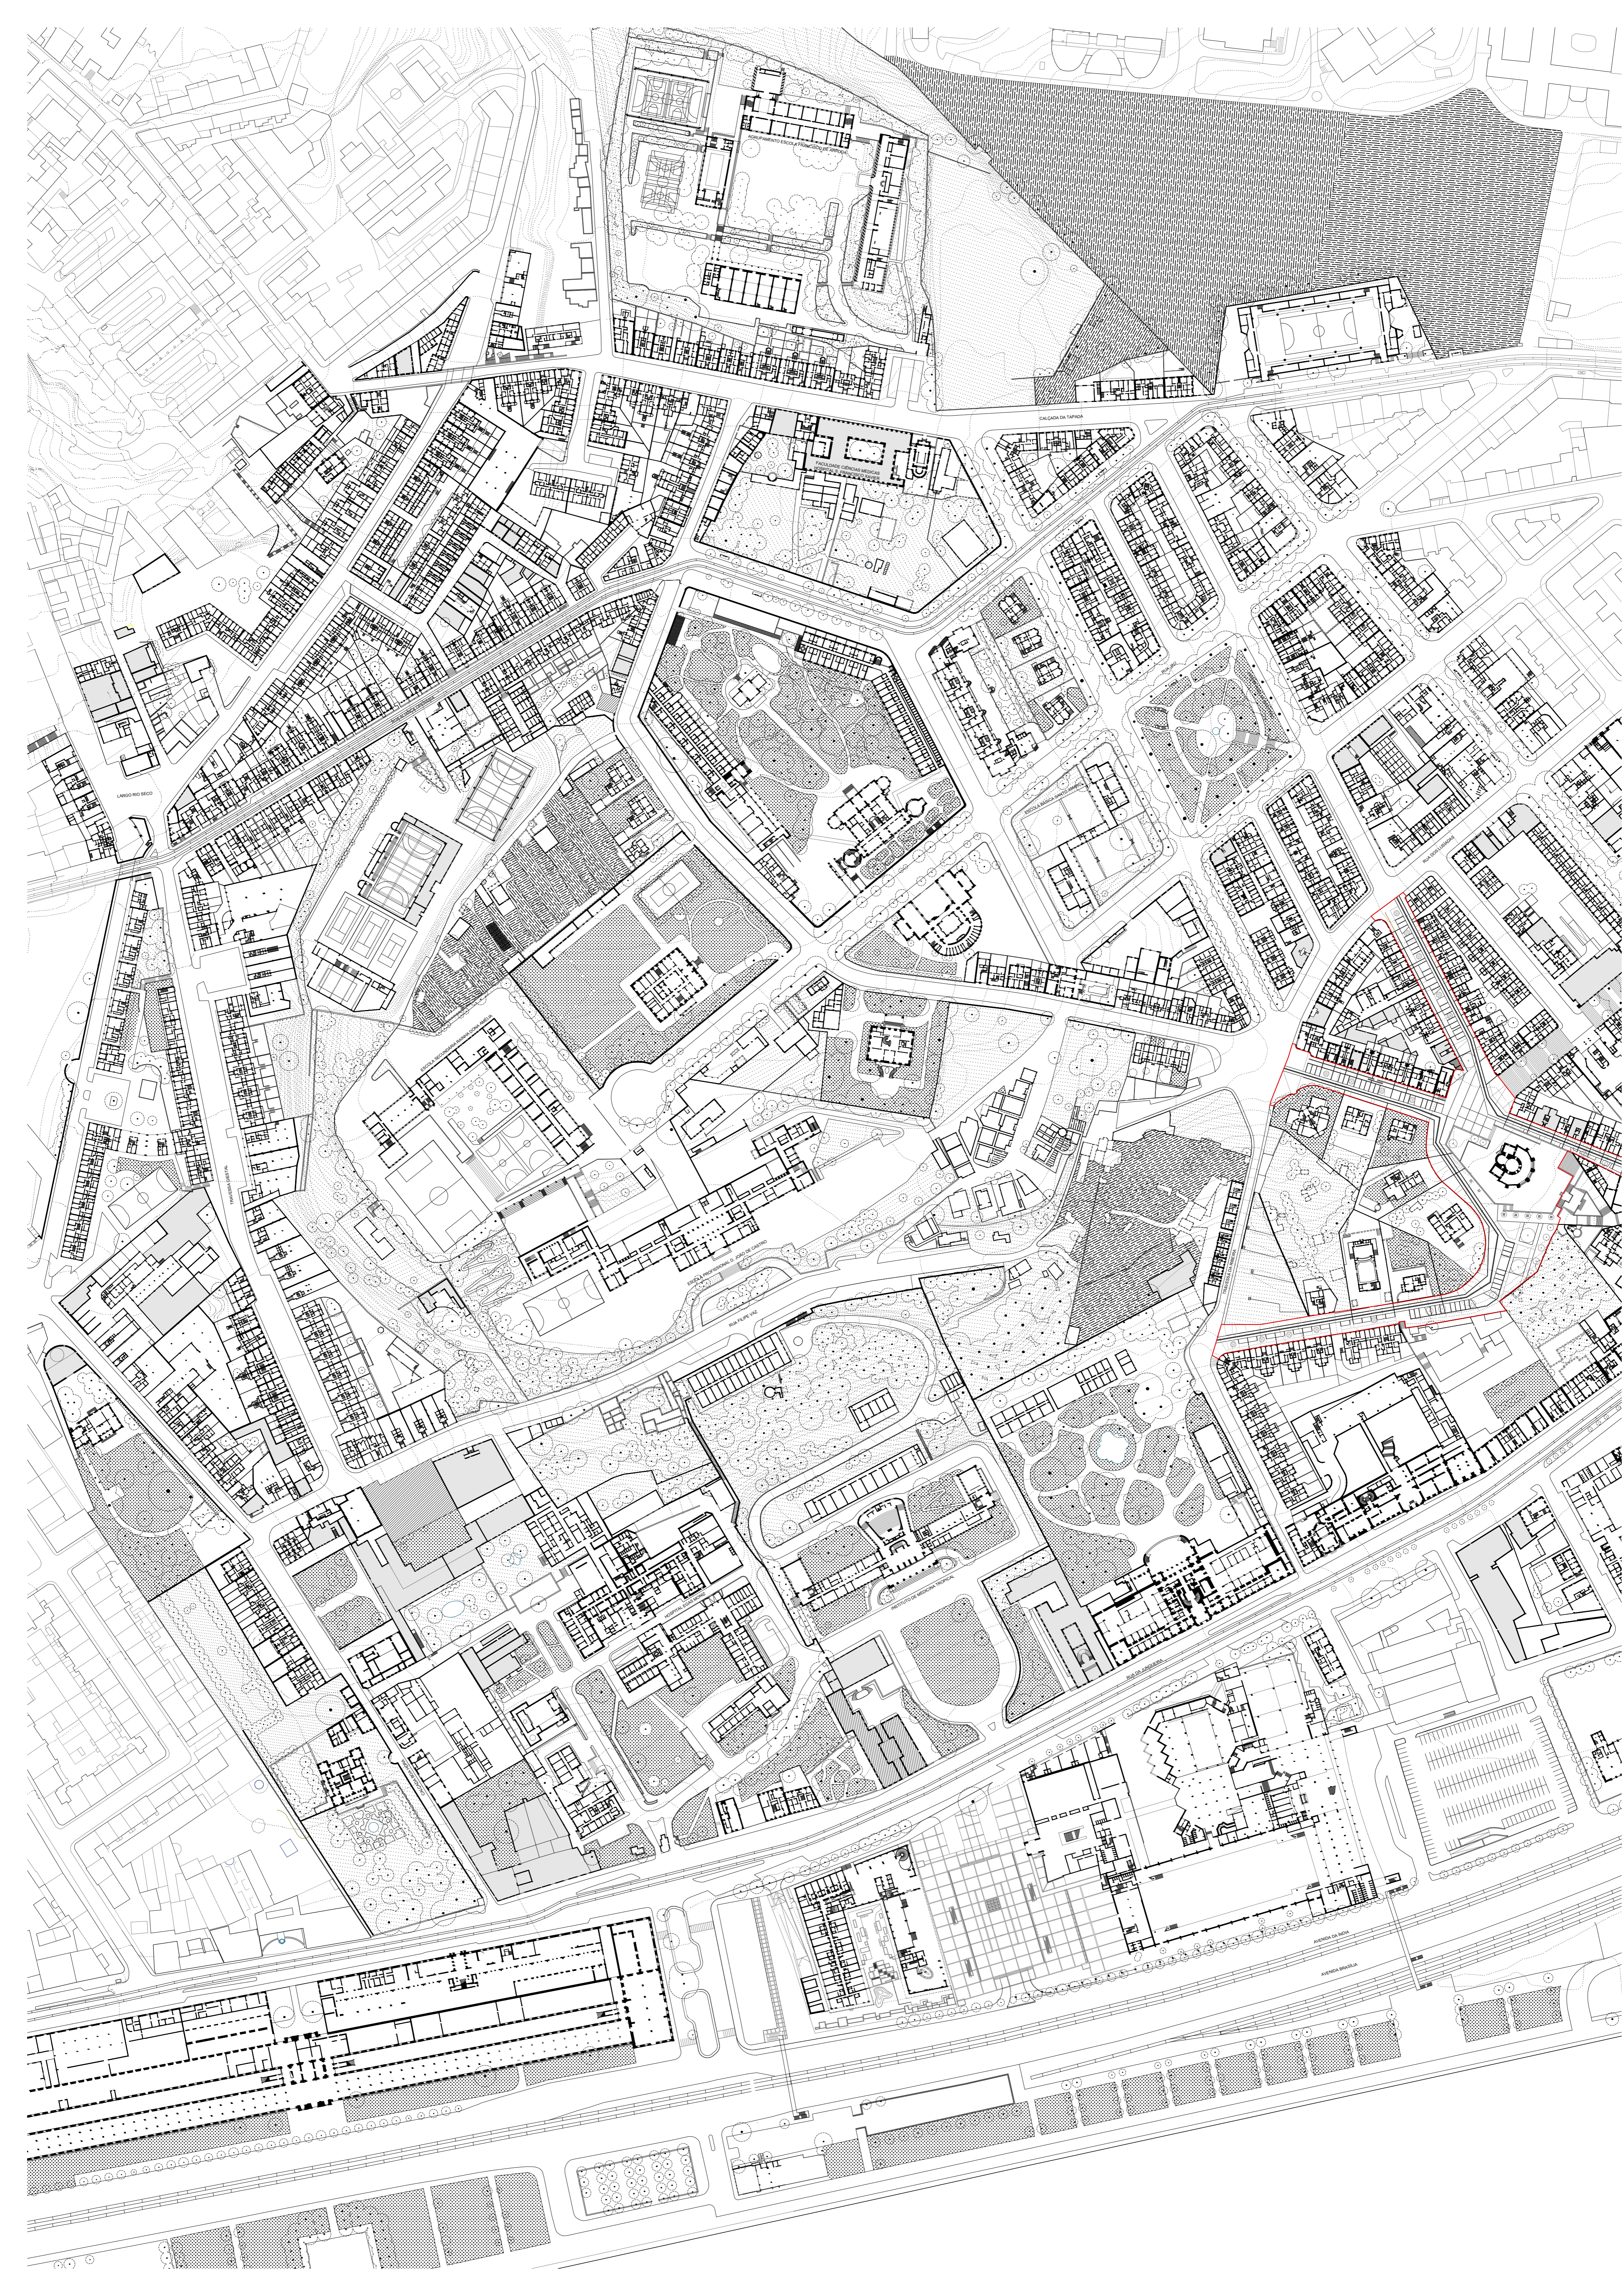
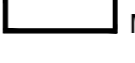
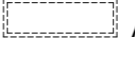
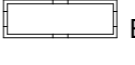

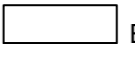



ARQUITECTURAS DA CIDADE : O QUE TE FAZ FELIZ ?

AREA DE ESTUDO ALTO DE SANTO AMARO
PLANTA DE TIPOLOGIAS PROPOSTA

CALCADA DE SANTO AMARO
COMO RUA PARTILHADA

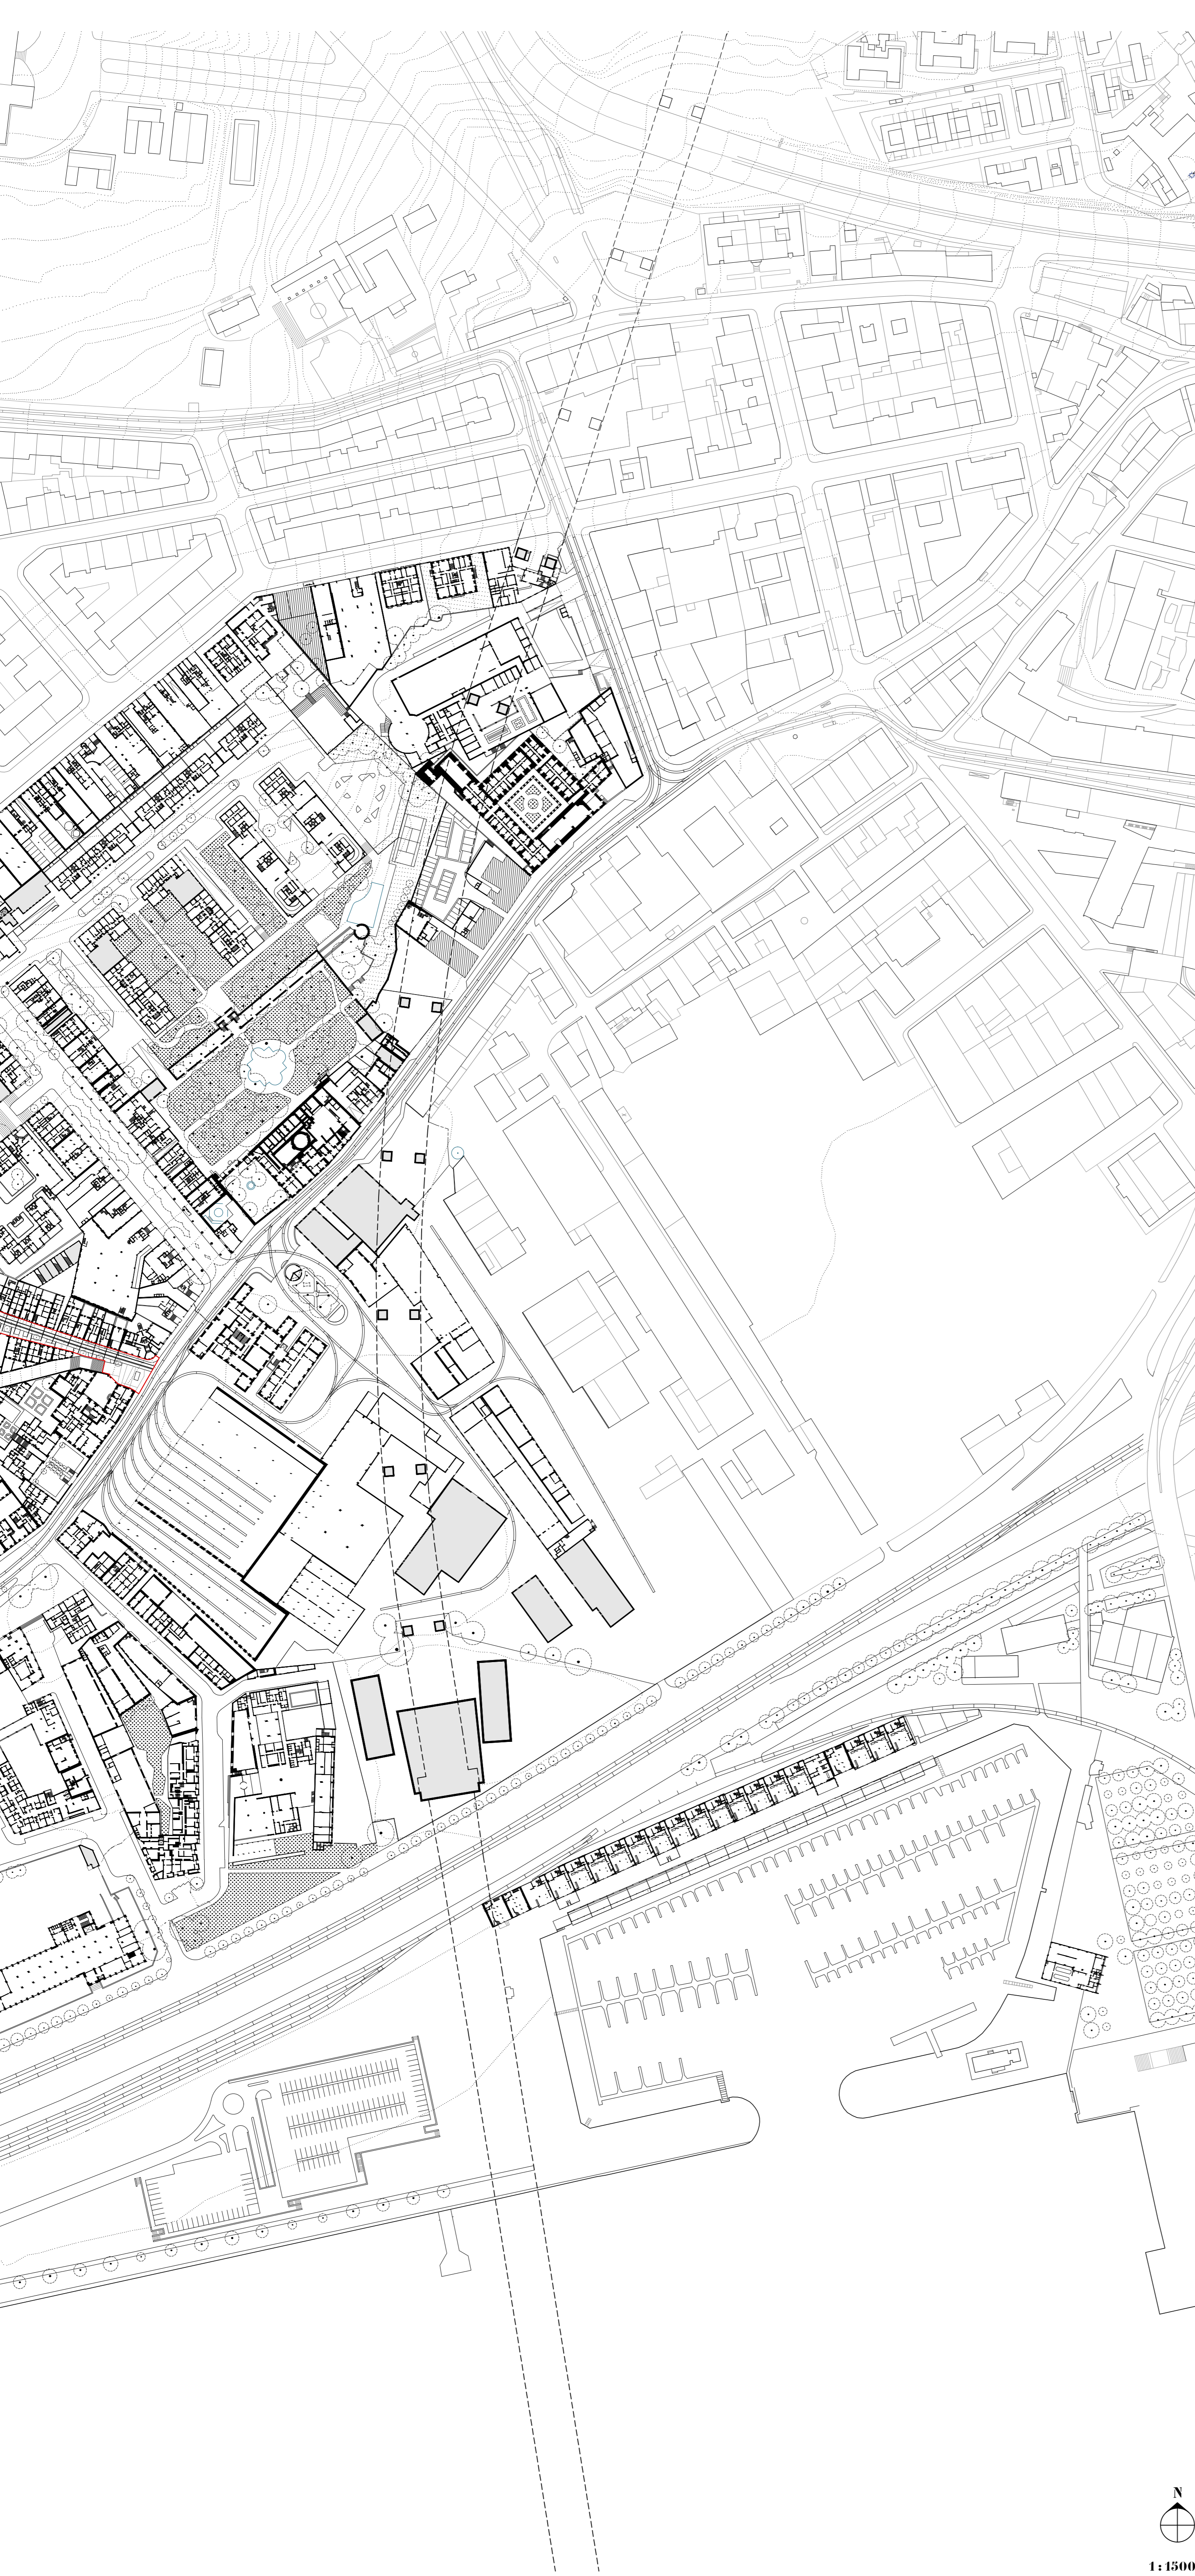

-  Temporário
-  Muros altos
-  Anexos
-  Em ruína
-  Inacessível
-  Em obra
-  Área de Intervenção



1:1500