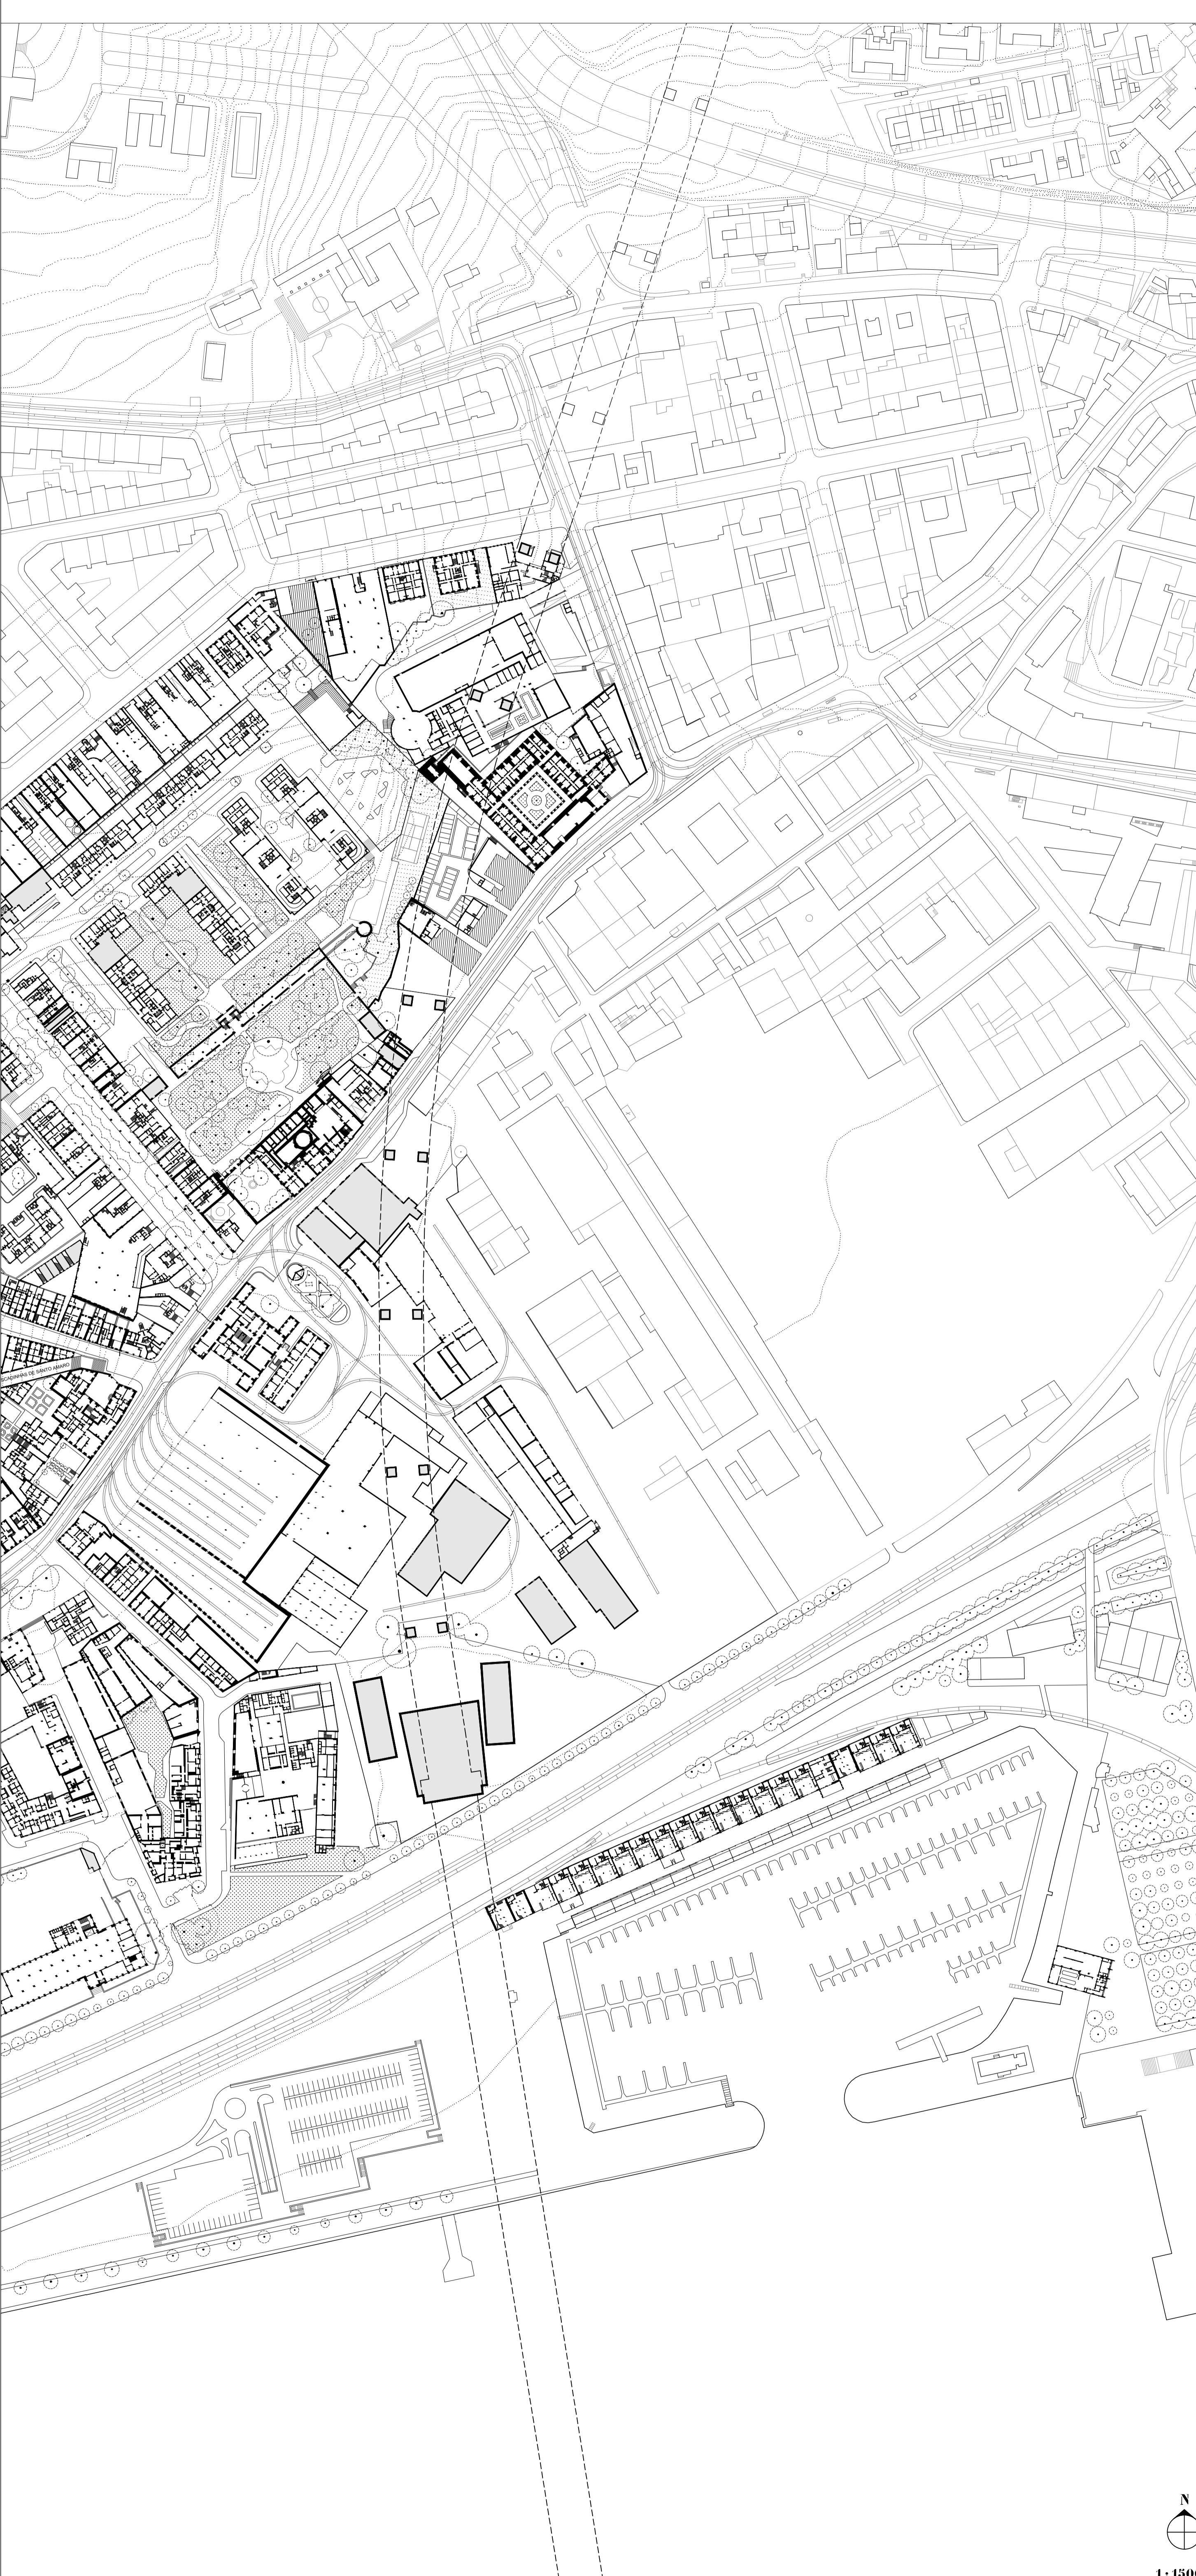
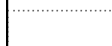


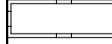

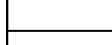
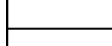
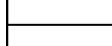
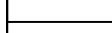


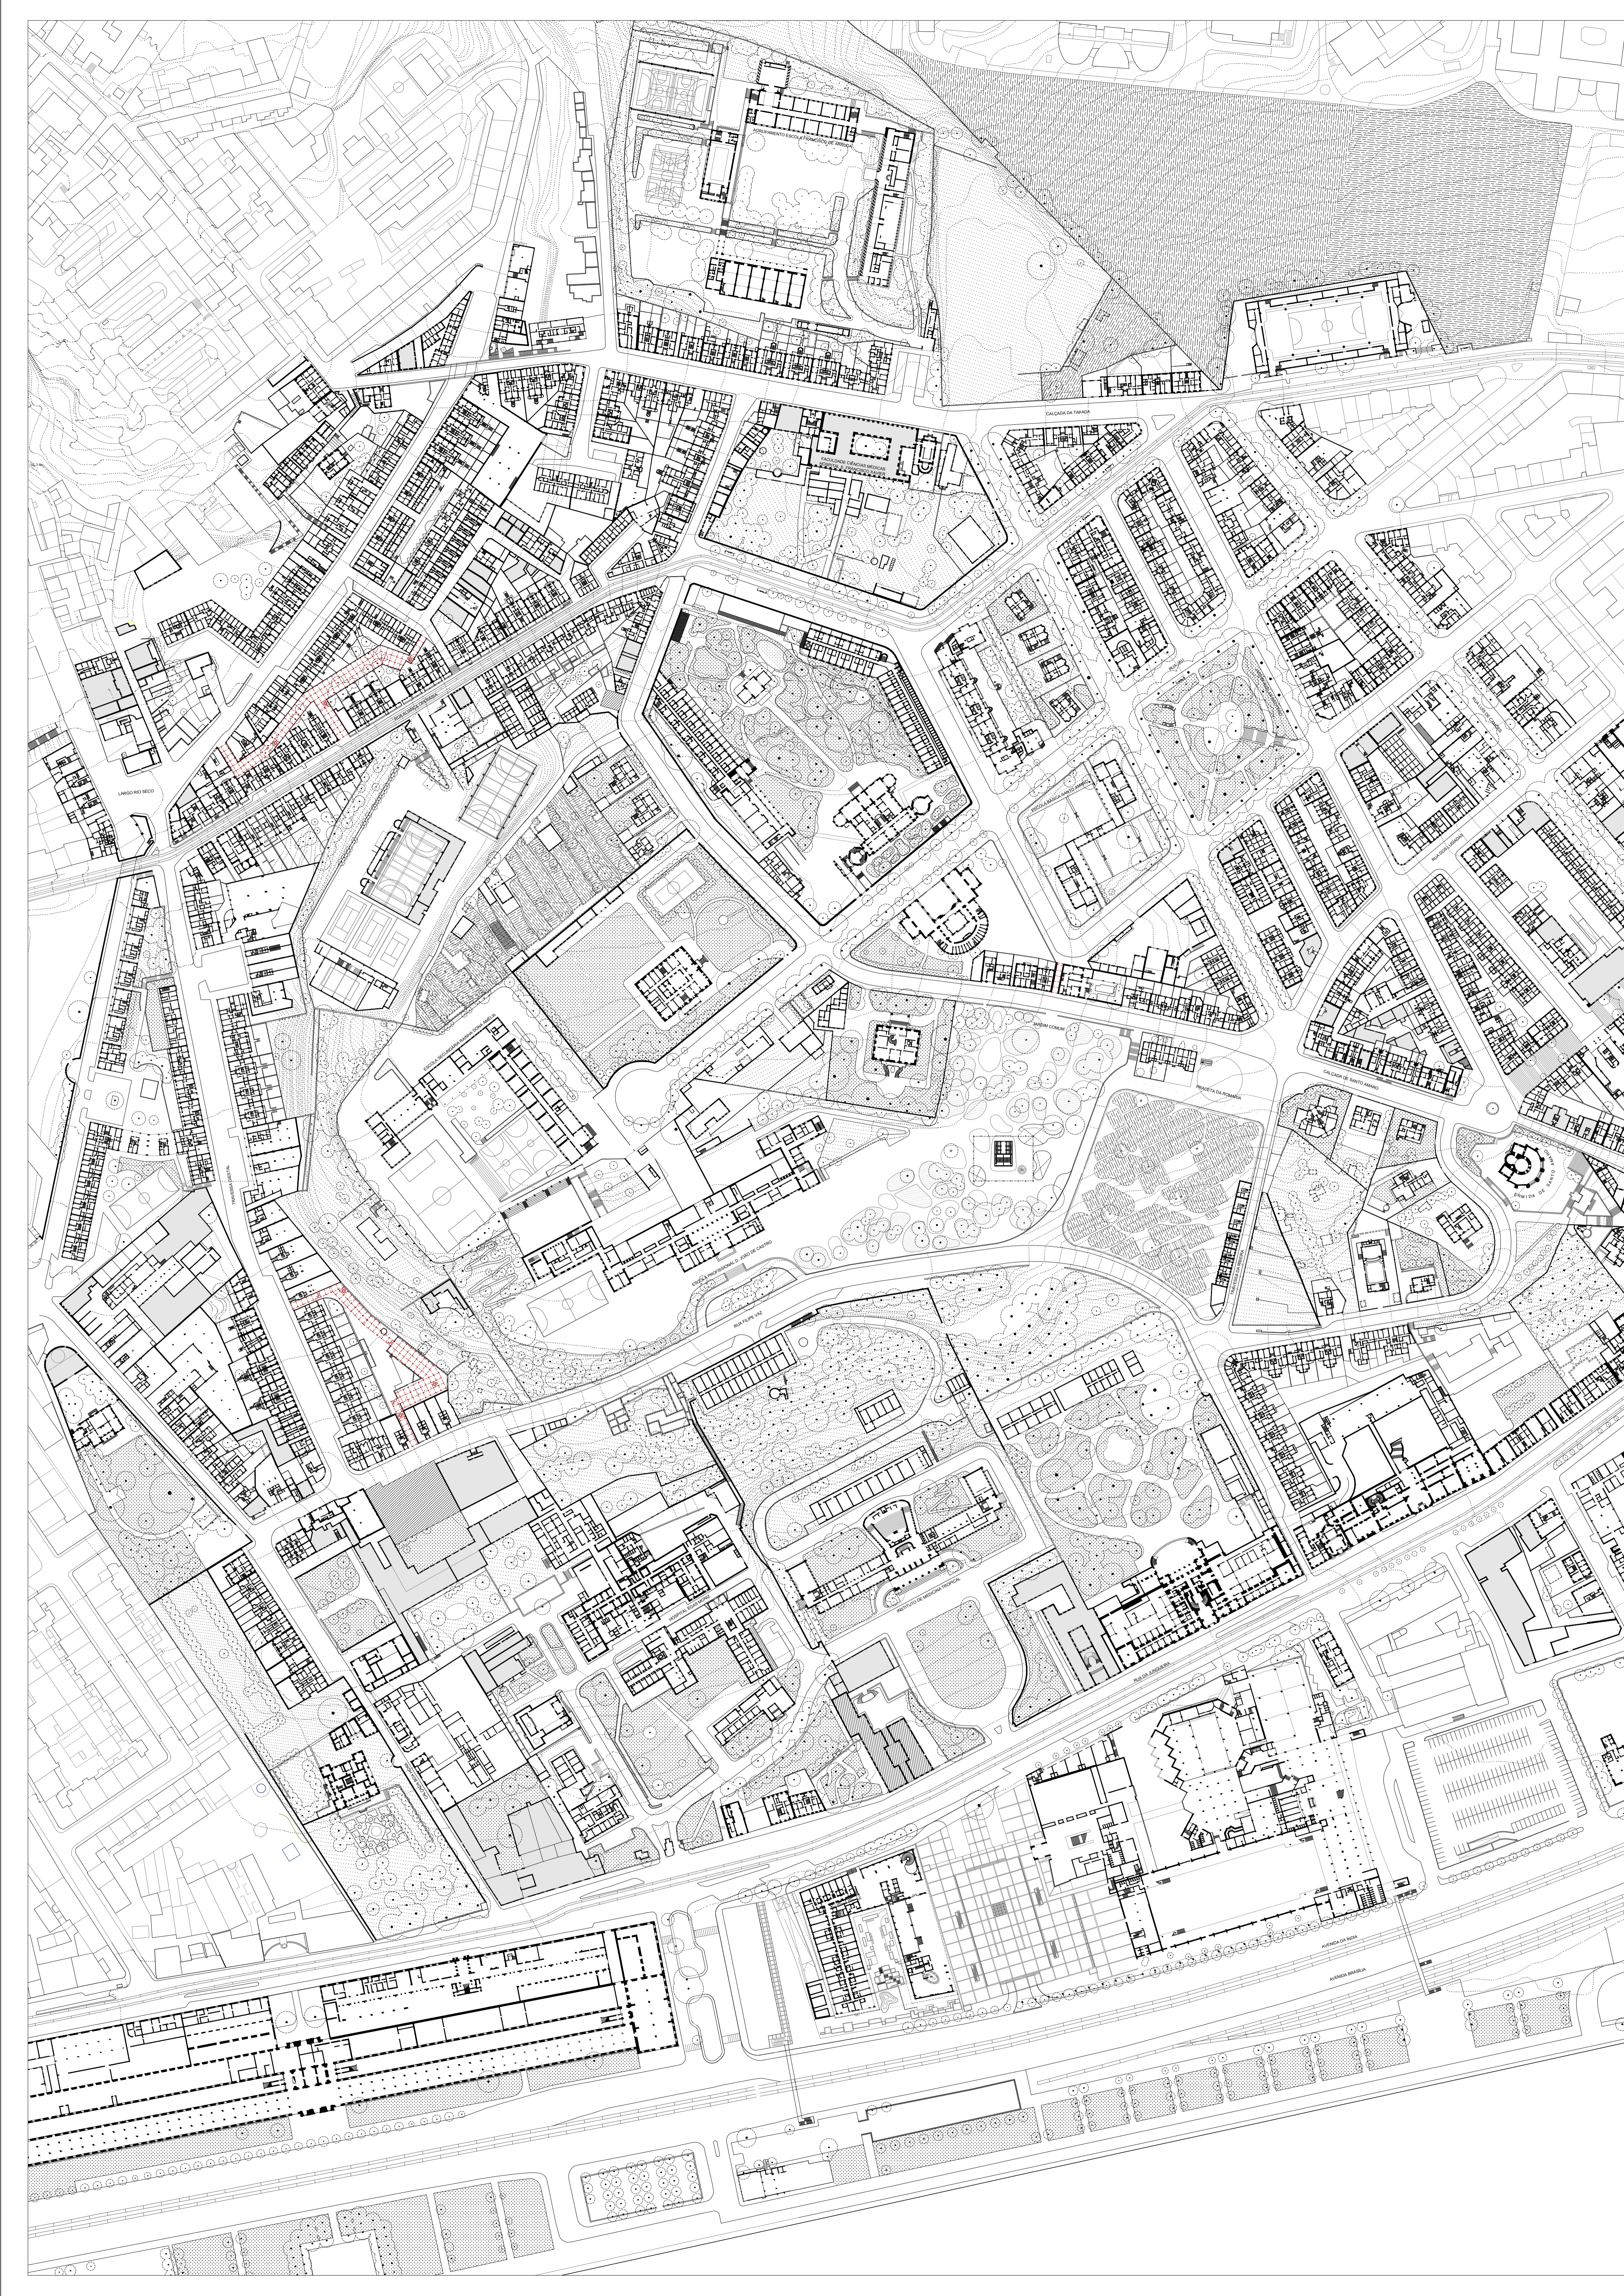
ARQUITECTURAS DA CIDADE : O QUE TE FAZ FELIZ ?

AREA DE ESTUDO ALTO DE SANTO AMARO
PLANTA DE TIPOLOGIAS EXISTENTES



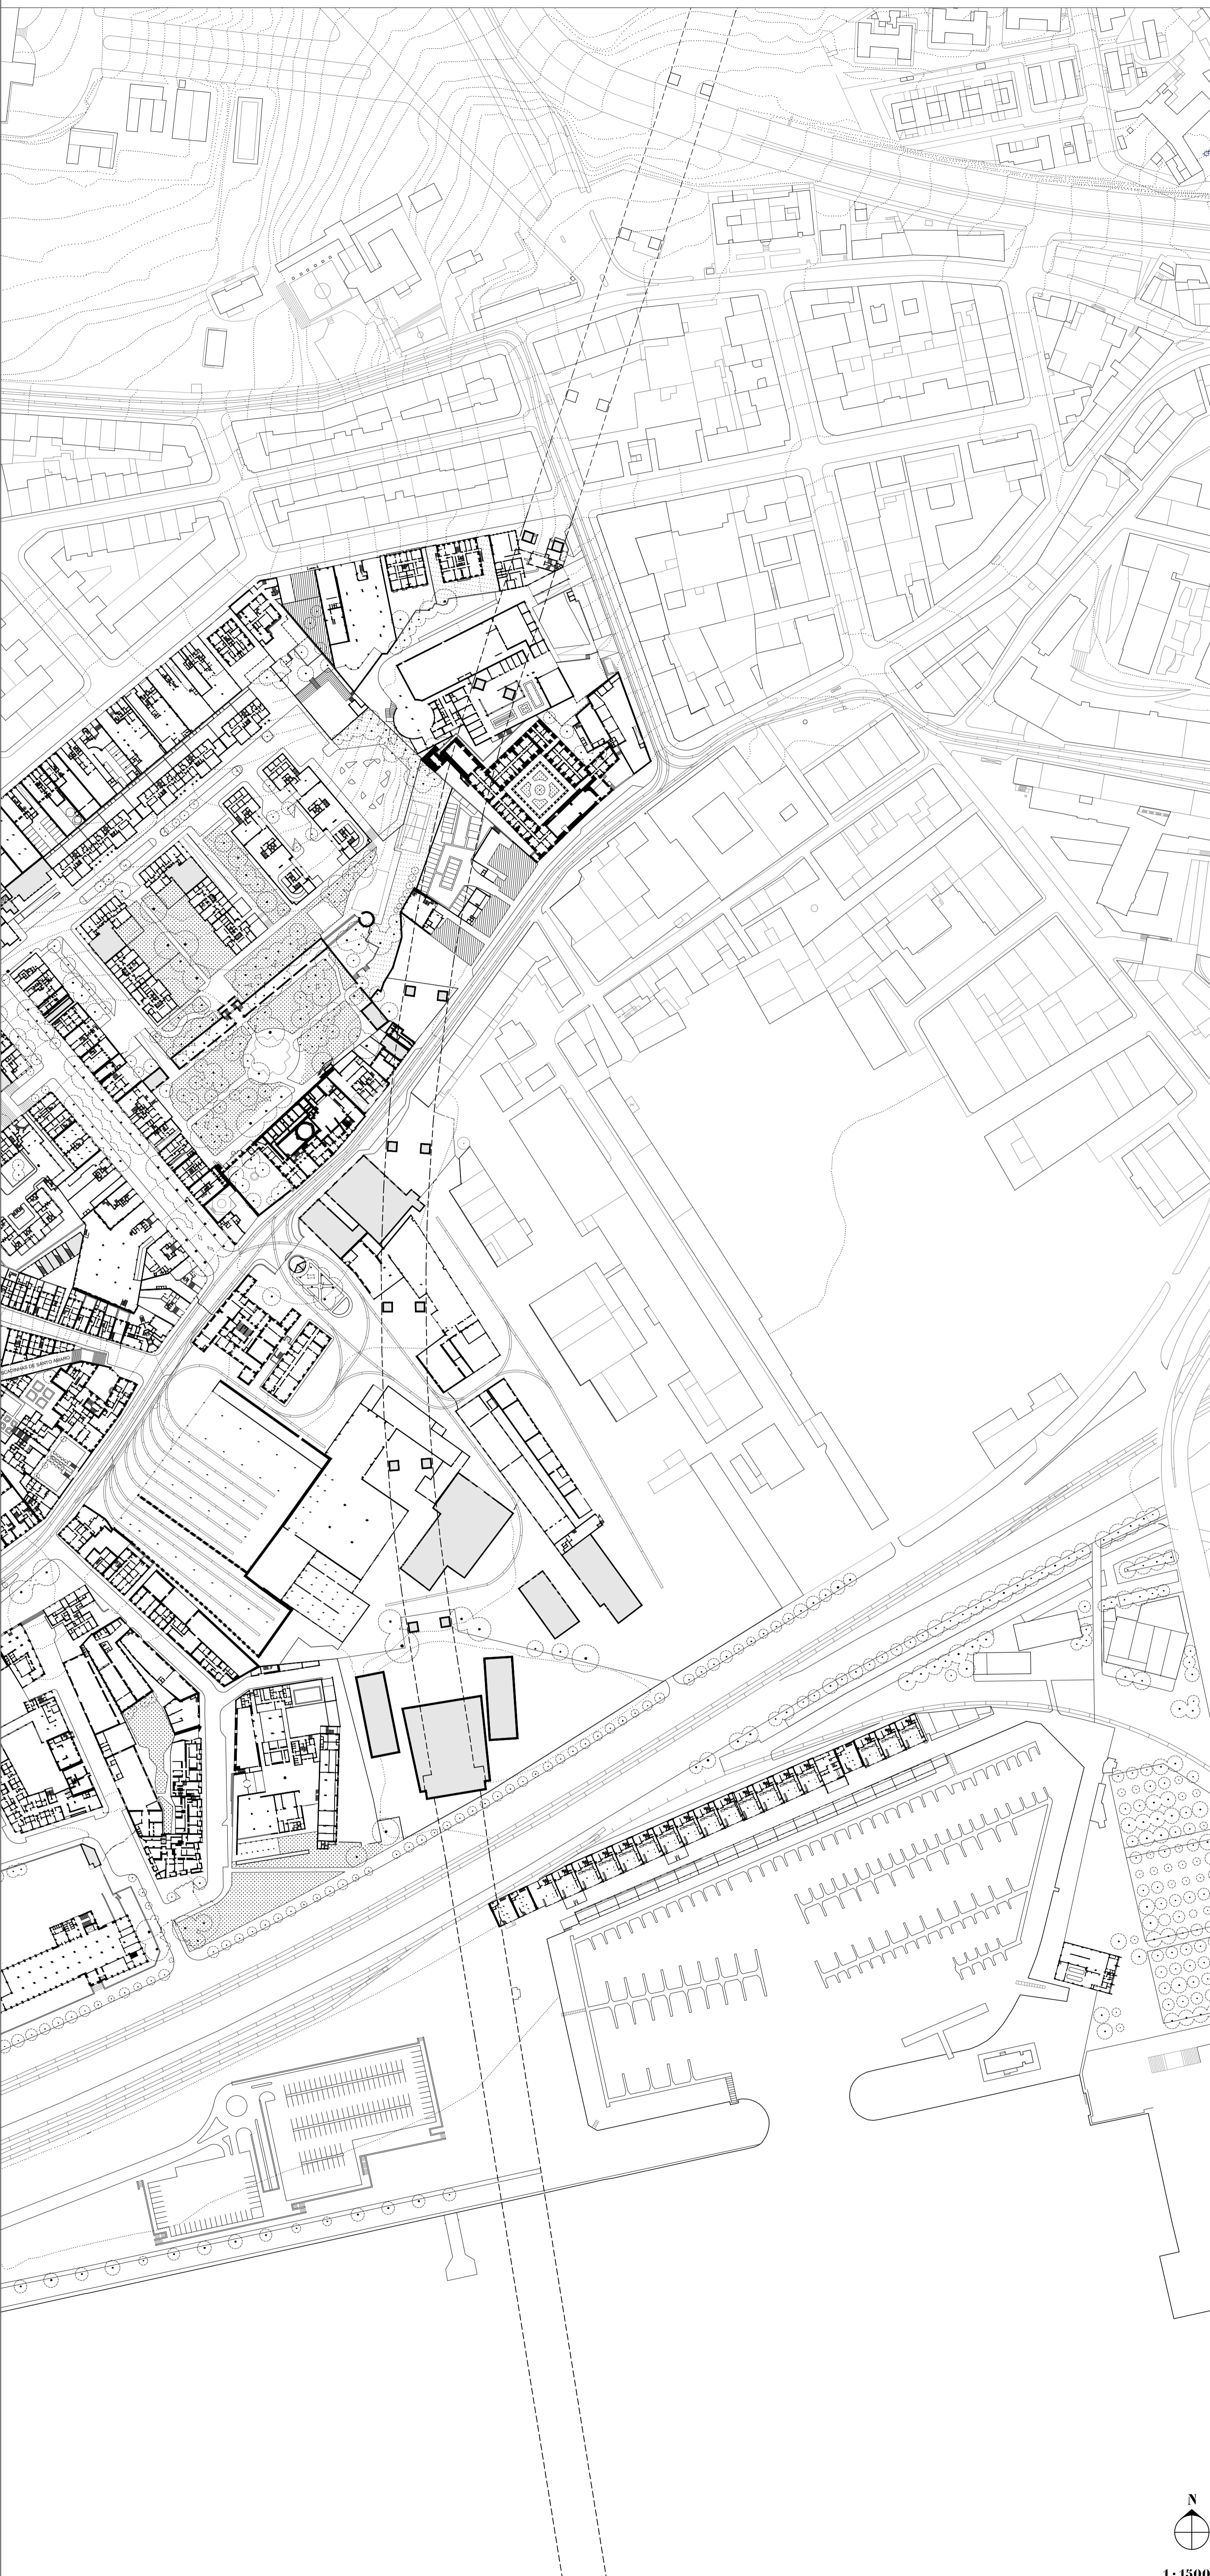
-  Temporário
-  Muros altos
-  Anexos
-  Em ruína
-  Inacessível
-  Em obra
-  Plantação agrícola
-  Baldios
-  Jardins


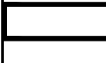



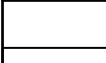
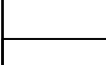
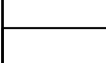

N
1:1500



ARQUITECTURAS DA CIDADE : O QUE TE FAZ FELIZ ?

AREA DE ESTUDO ALTO DE SANTO AMARO
PLANTA DE TIPOLOGIAS EXISTENTES



-  Temporário
-  Muros altos
-  Anexos
-  Em ruina
-  Inacessível
-  Em obra
-  Plantação agrícola
-  Baldios
-  Jardins



1:1500