


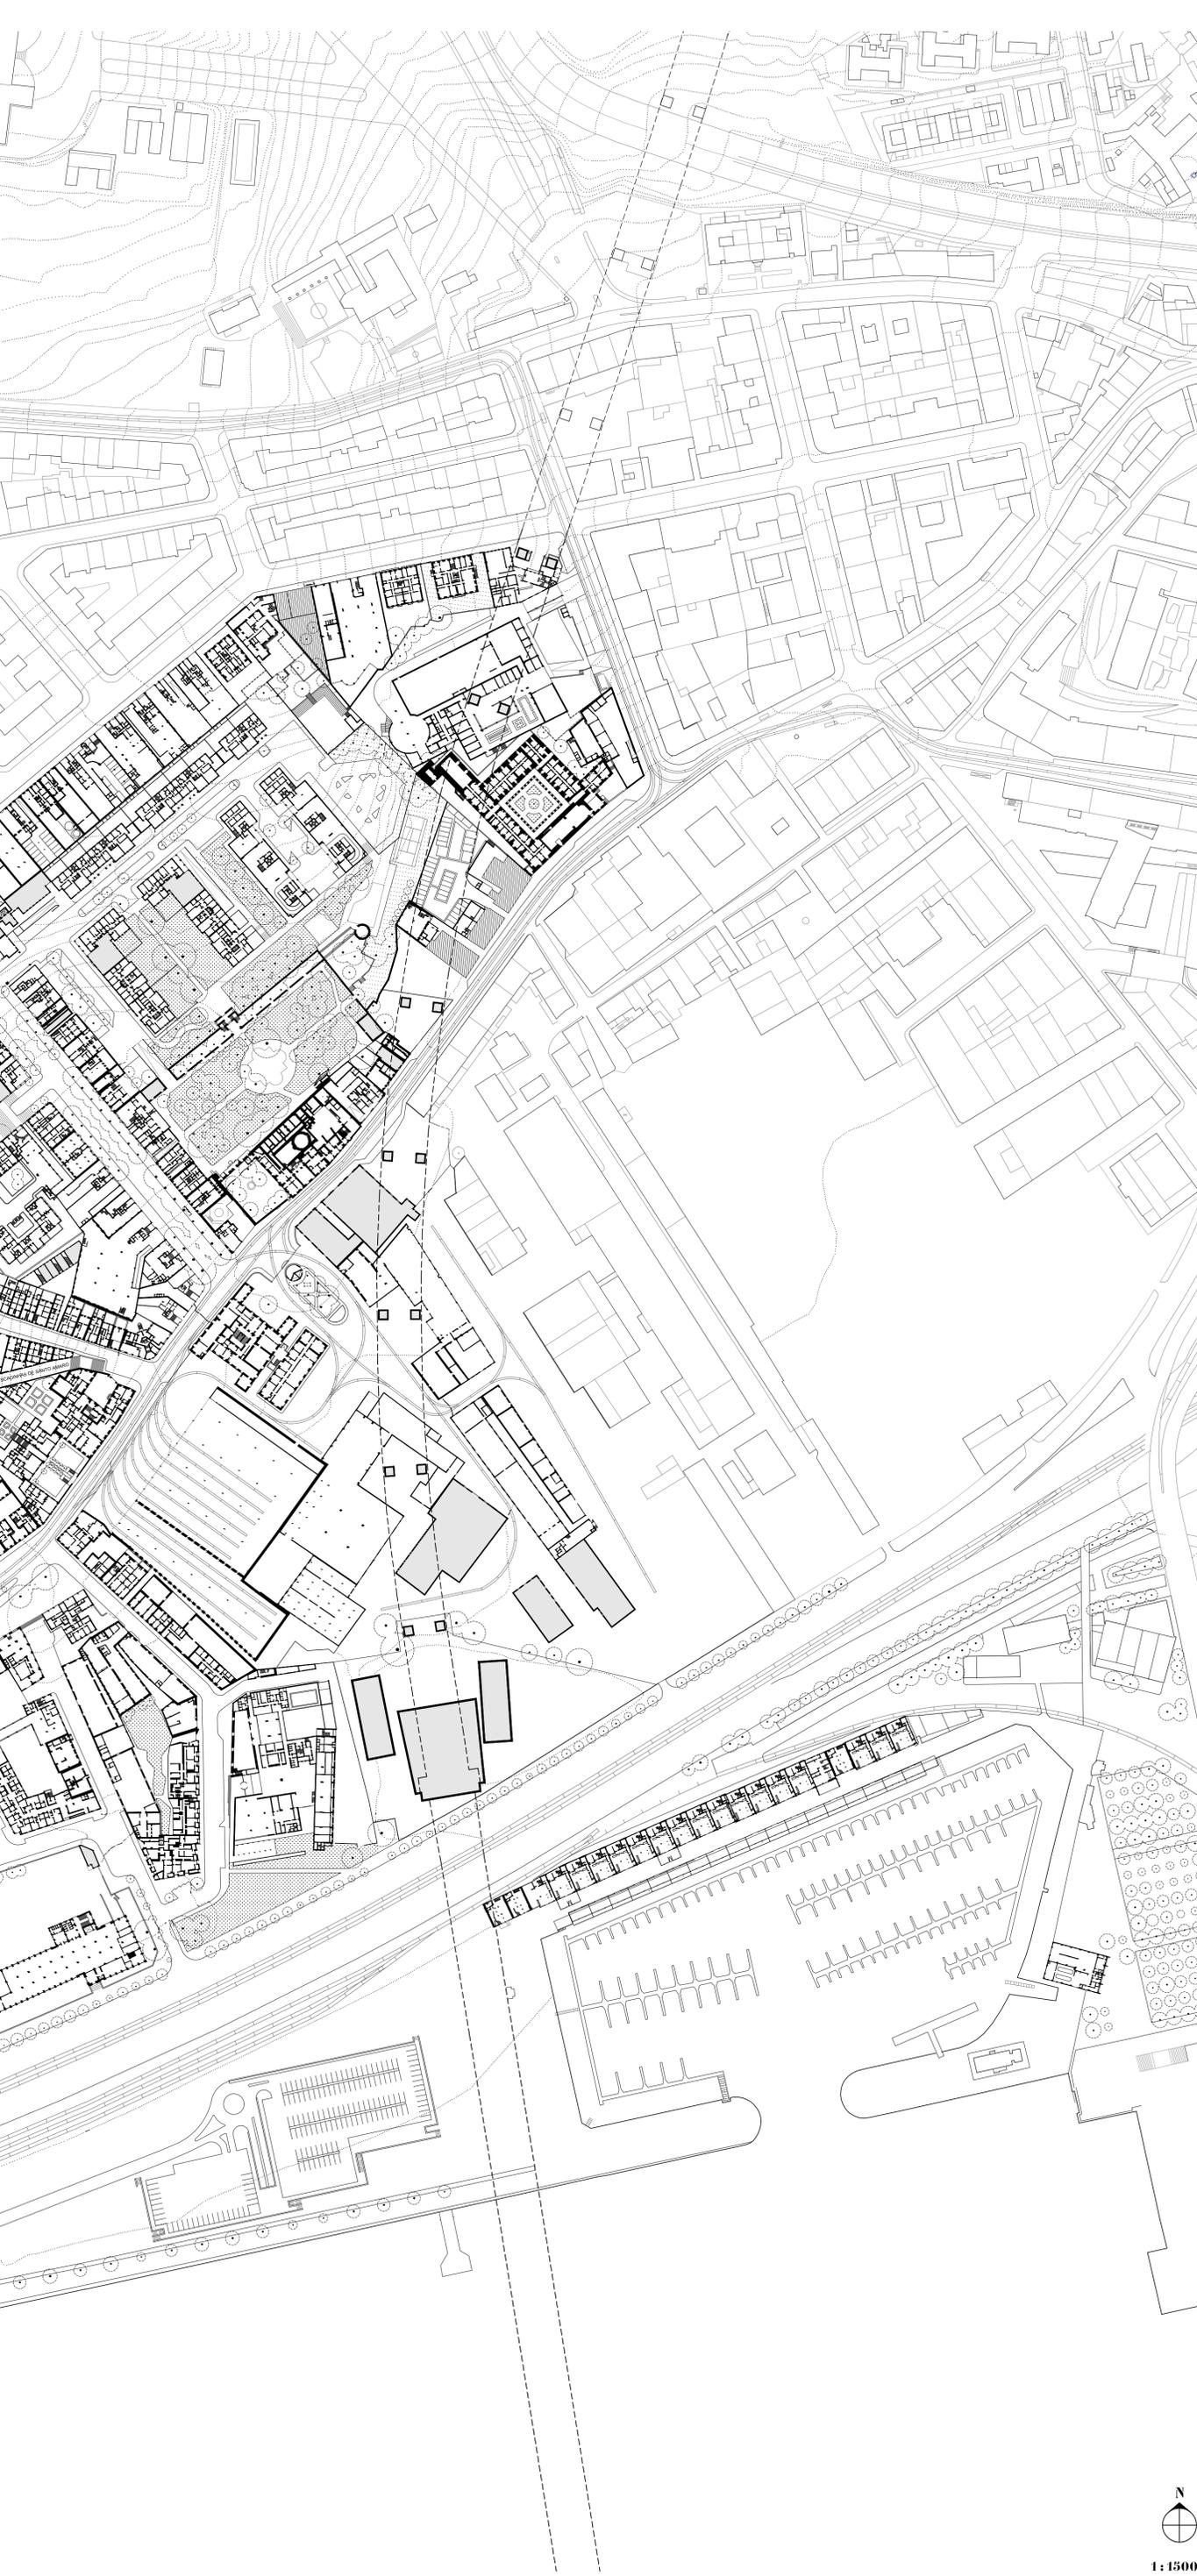

# ARQUITECTURAS DA CIDADE : O QUE TE FAZ FELIZ ?


AREA DE ESTUDO ALTO DE SANTO AMARO  
PLANTA DE TIPOLOGIAS EXISTENTES



-  Temporário
-  Muros altos
-  Anexos
-  Em ruína
-  Inacessível
-  Em obra
-  Plantação agrícola
-  Baldios
-  Jardins




1:1500

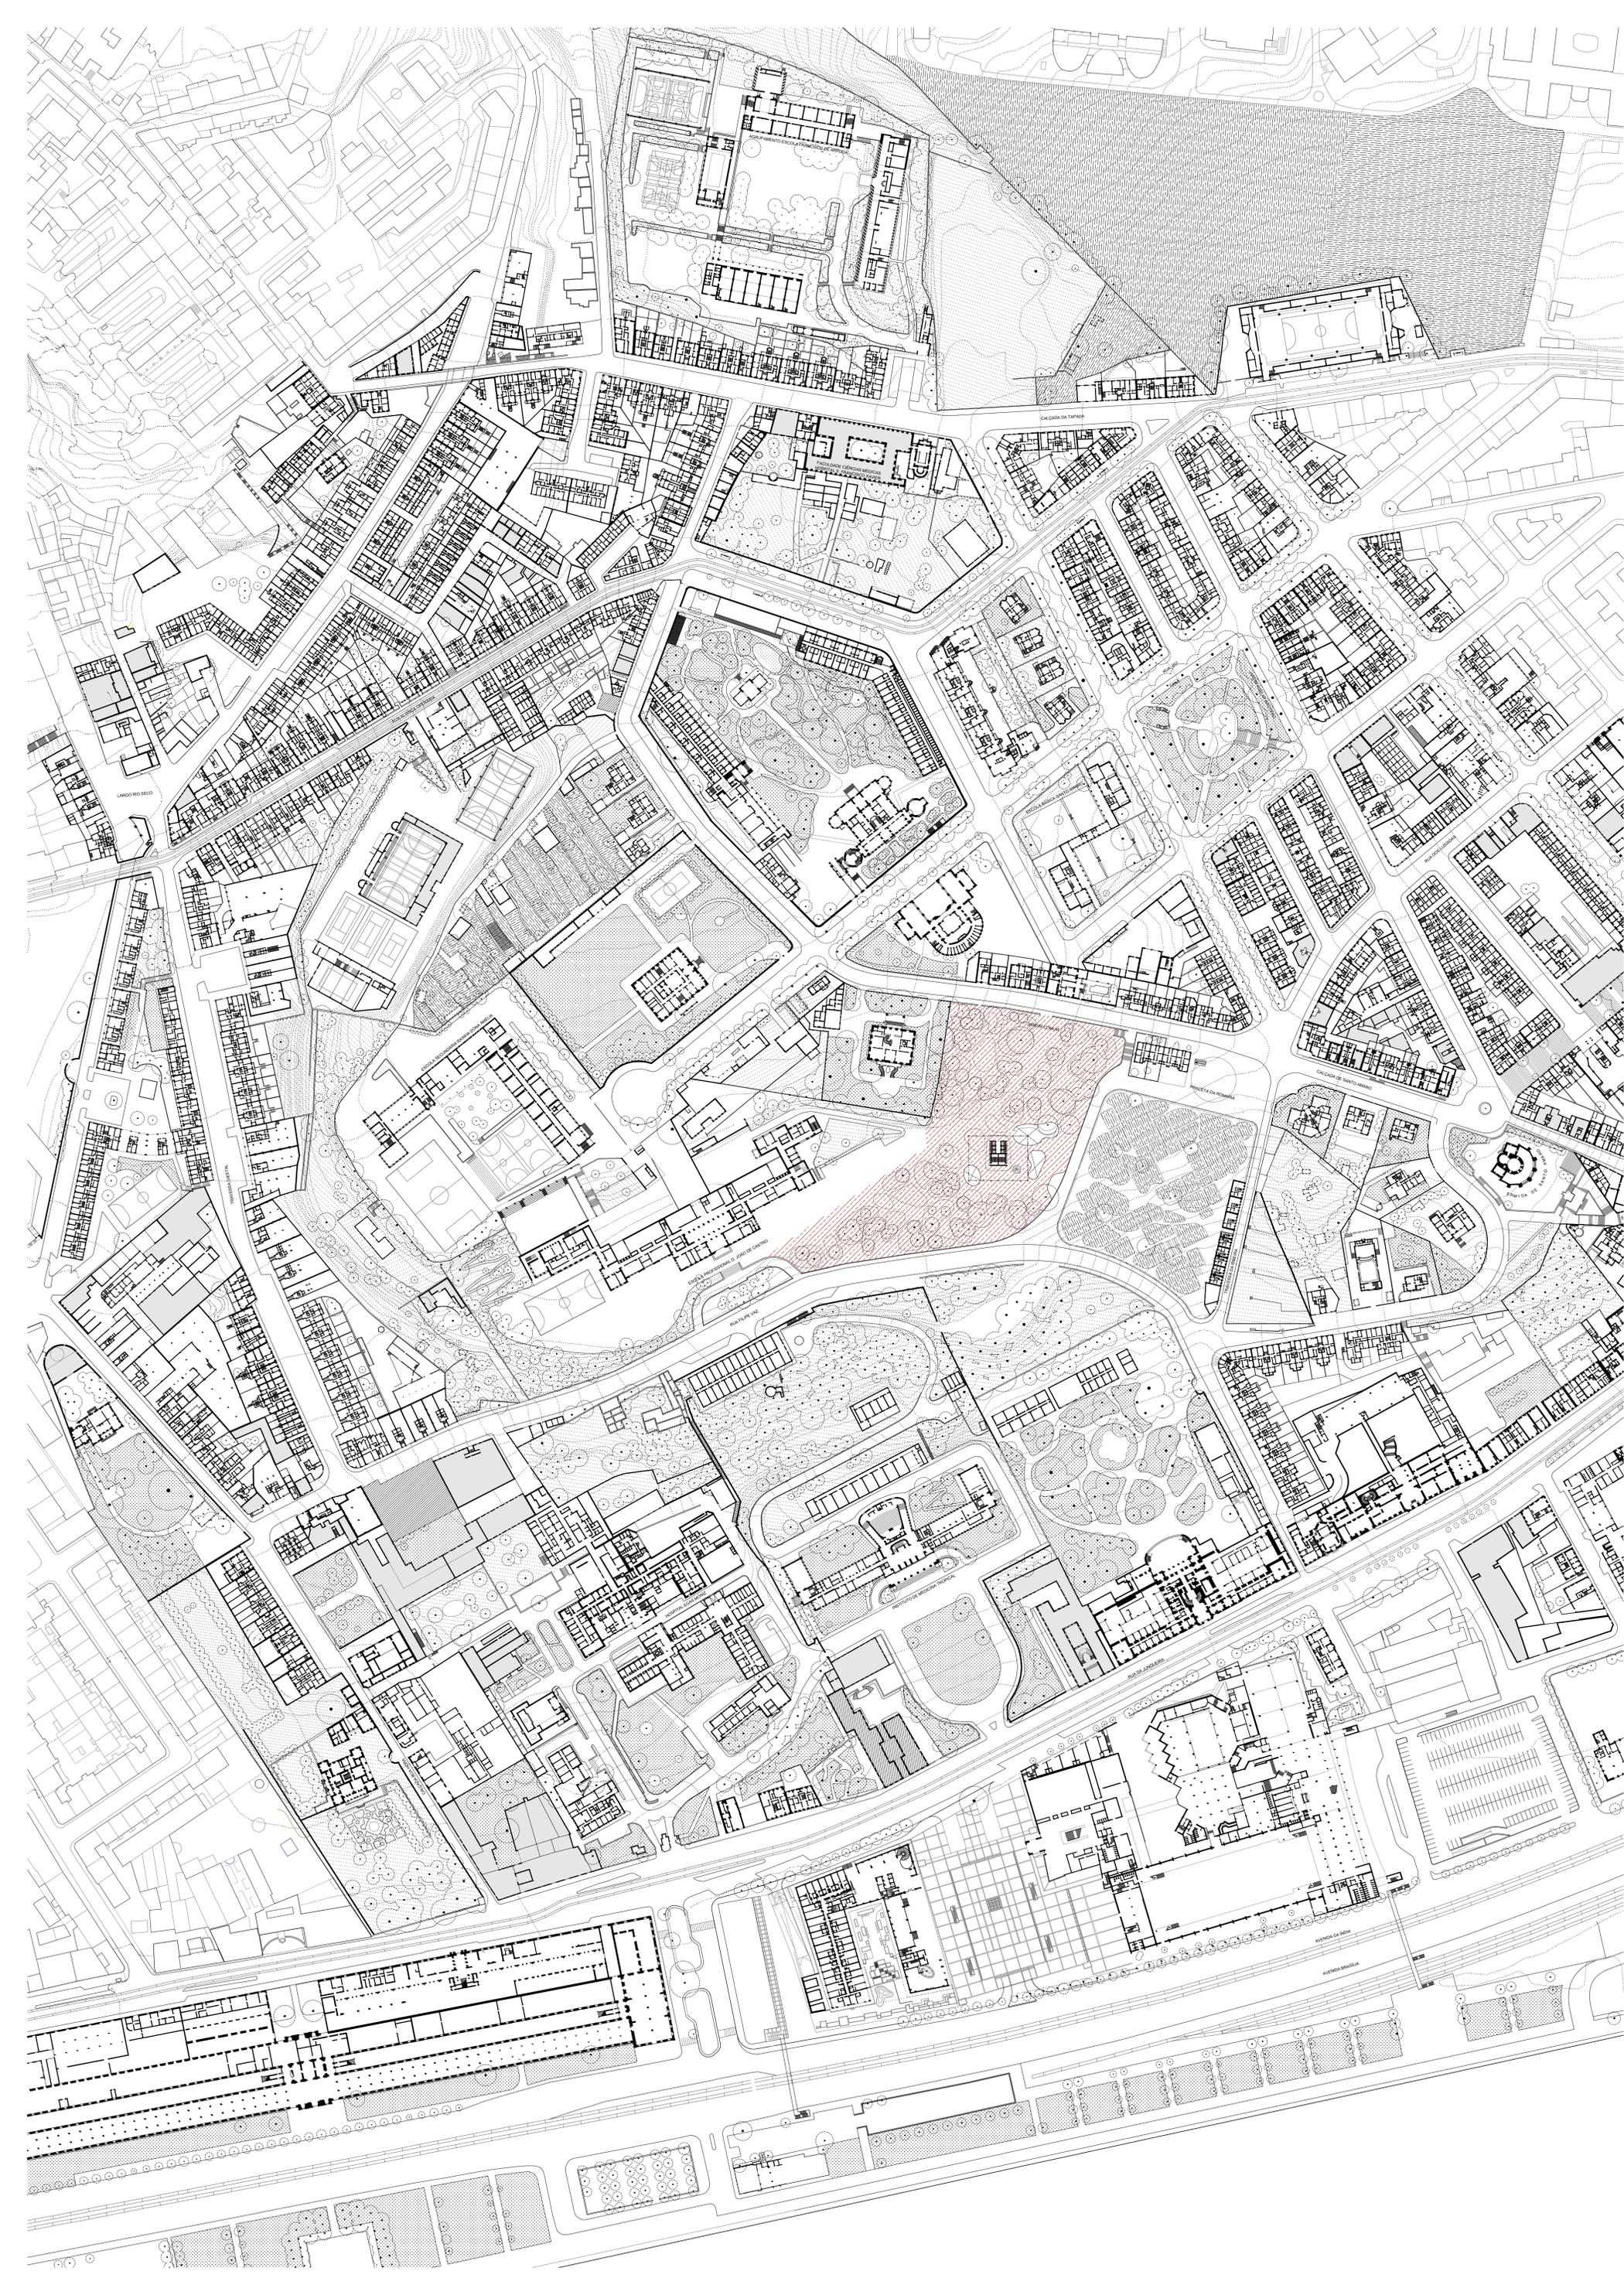

# ARQUITECTURAS DA CIDADE : O QUE TE FAZ FELIZ ?

AREA DE ESTUDO ALTO DE SANTO AMARO  
PLANTA DE TIPOLOGIAS PROPOSTA

A CIDADE DE, E PARA TODOS: O LUGAR COMUM  
TRANSFORMADOR E EM TRANSFORMACAO

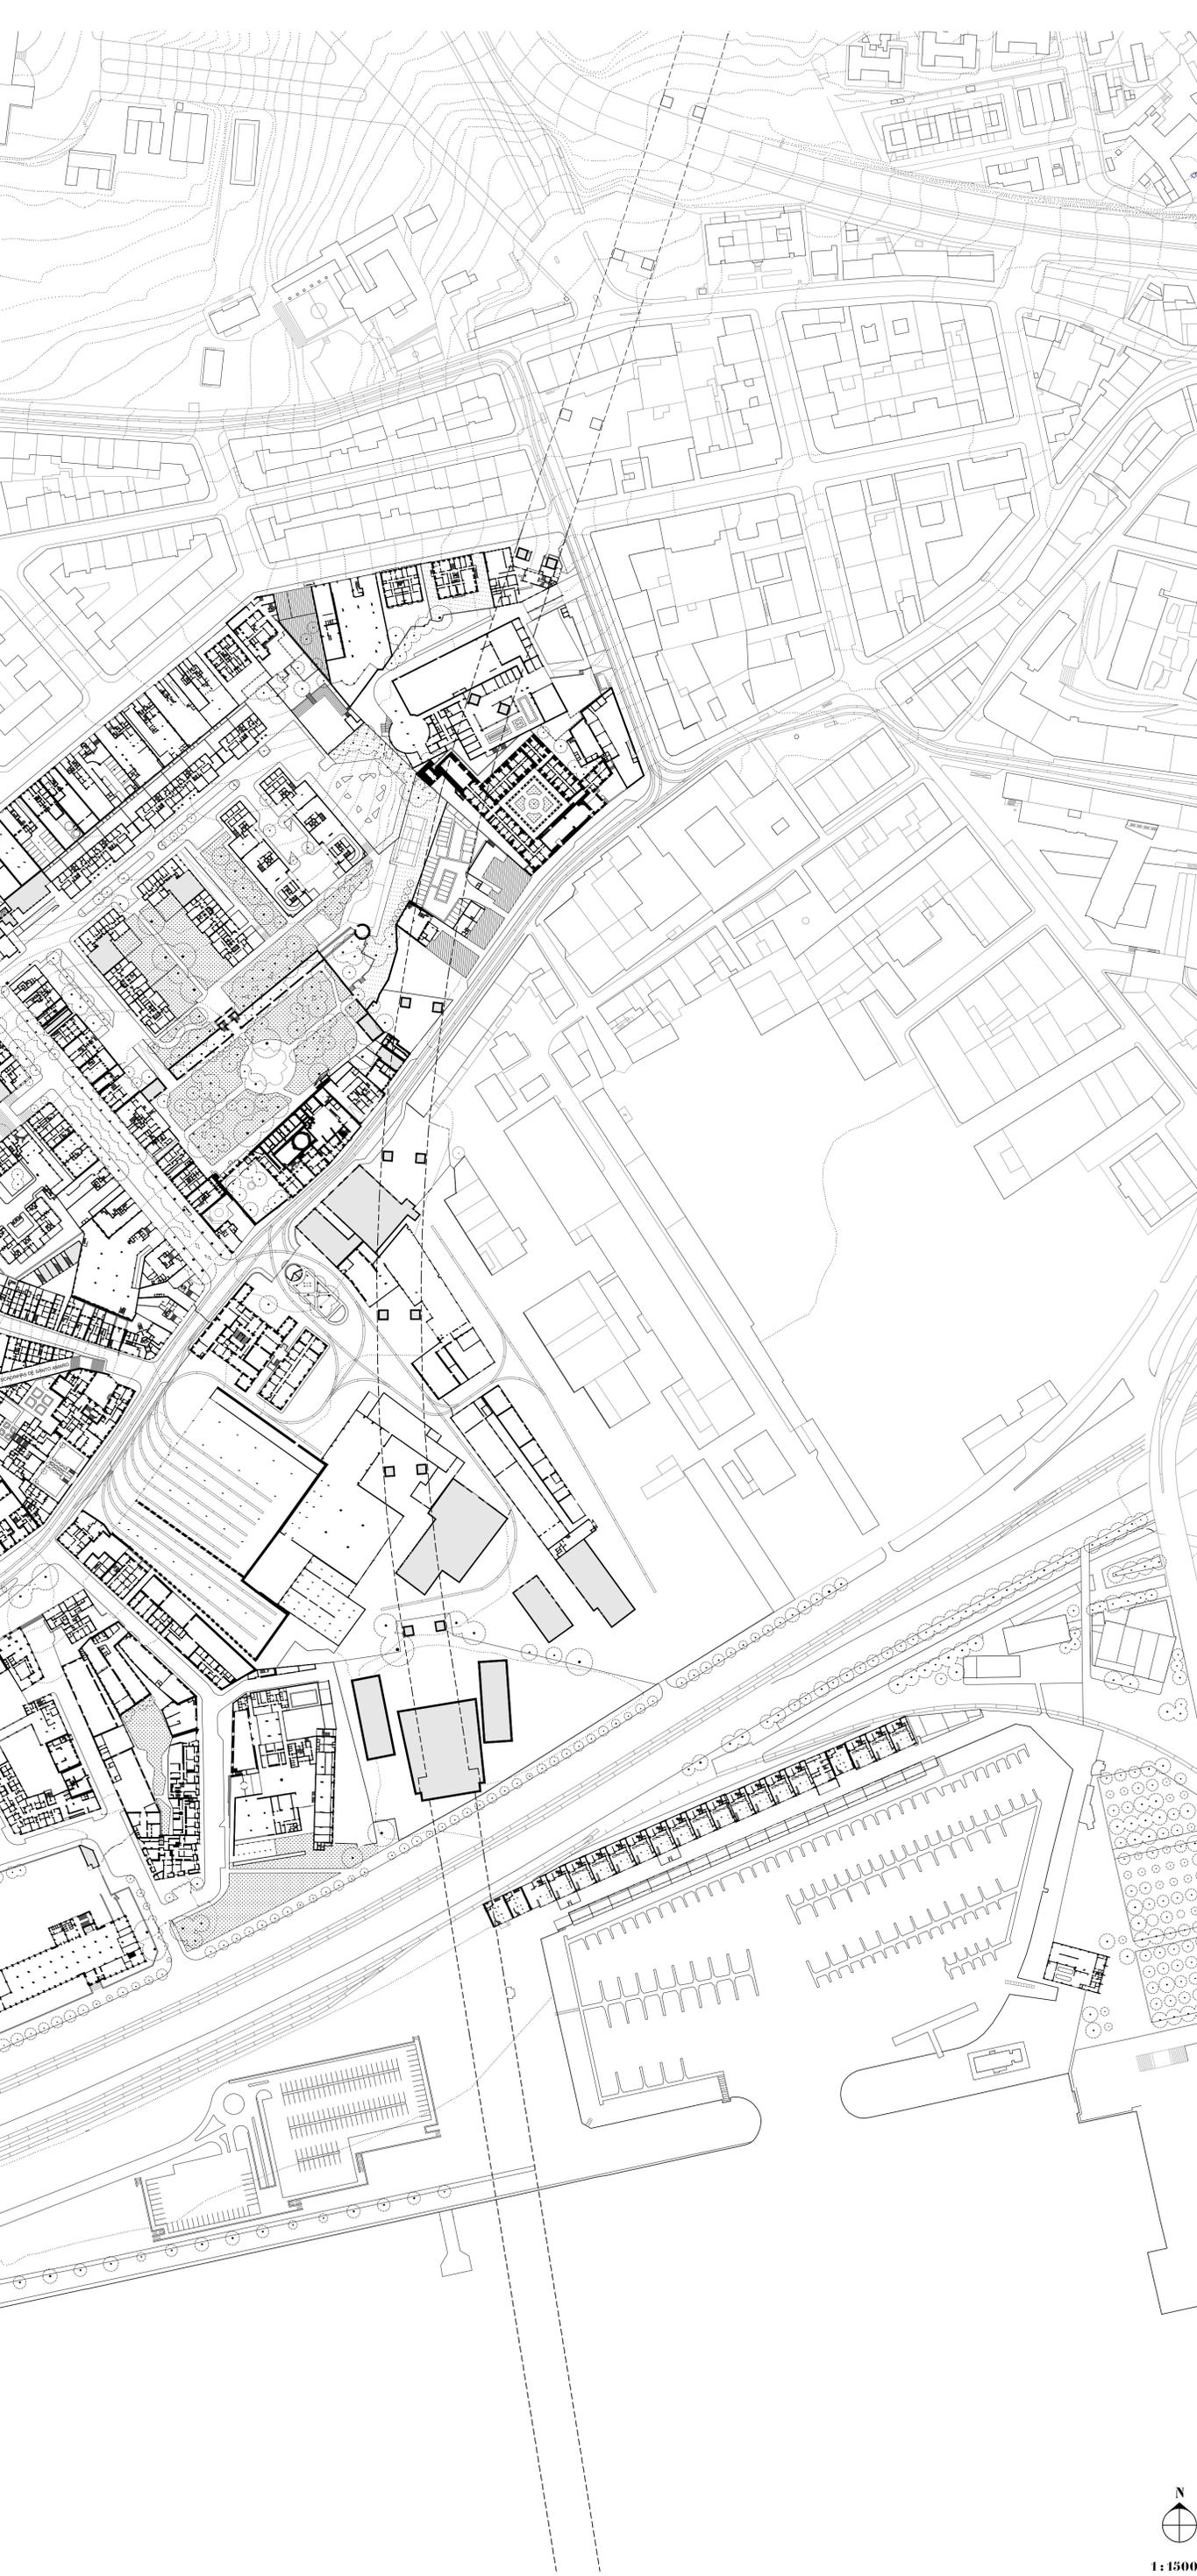

-  Muros altos
-  Anexos
-  Em ruina
-  Inacessível
-  Em obra
-  Jardim comestível
-  Plantação agrícola
-  Baldios
-  Jardins



1:1500