


Planta Piso 0 escala 1/100

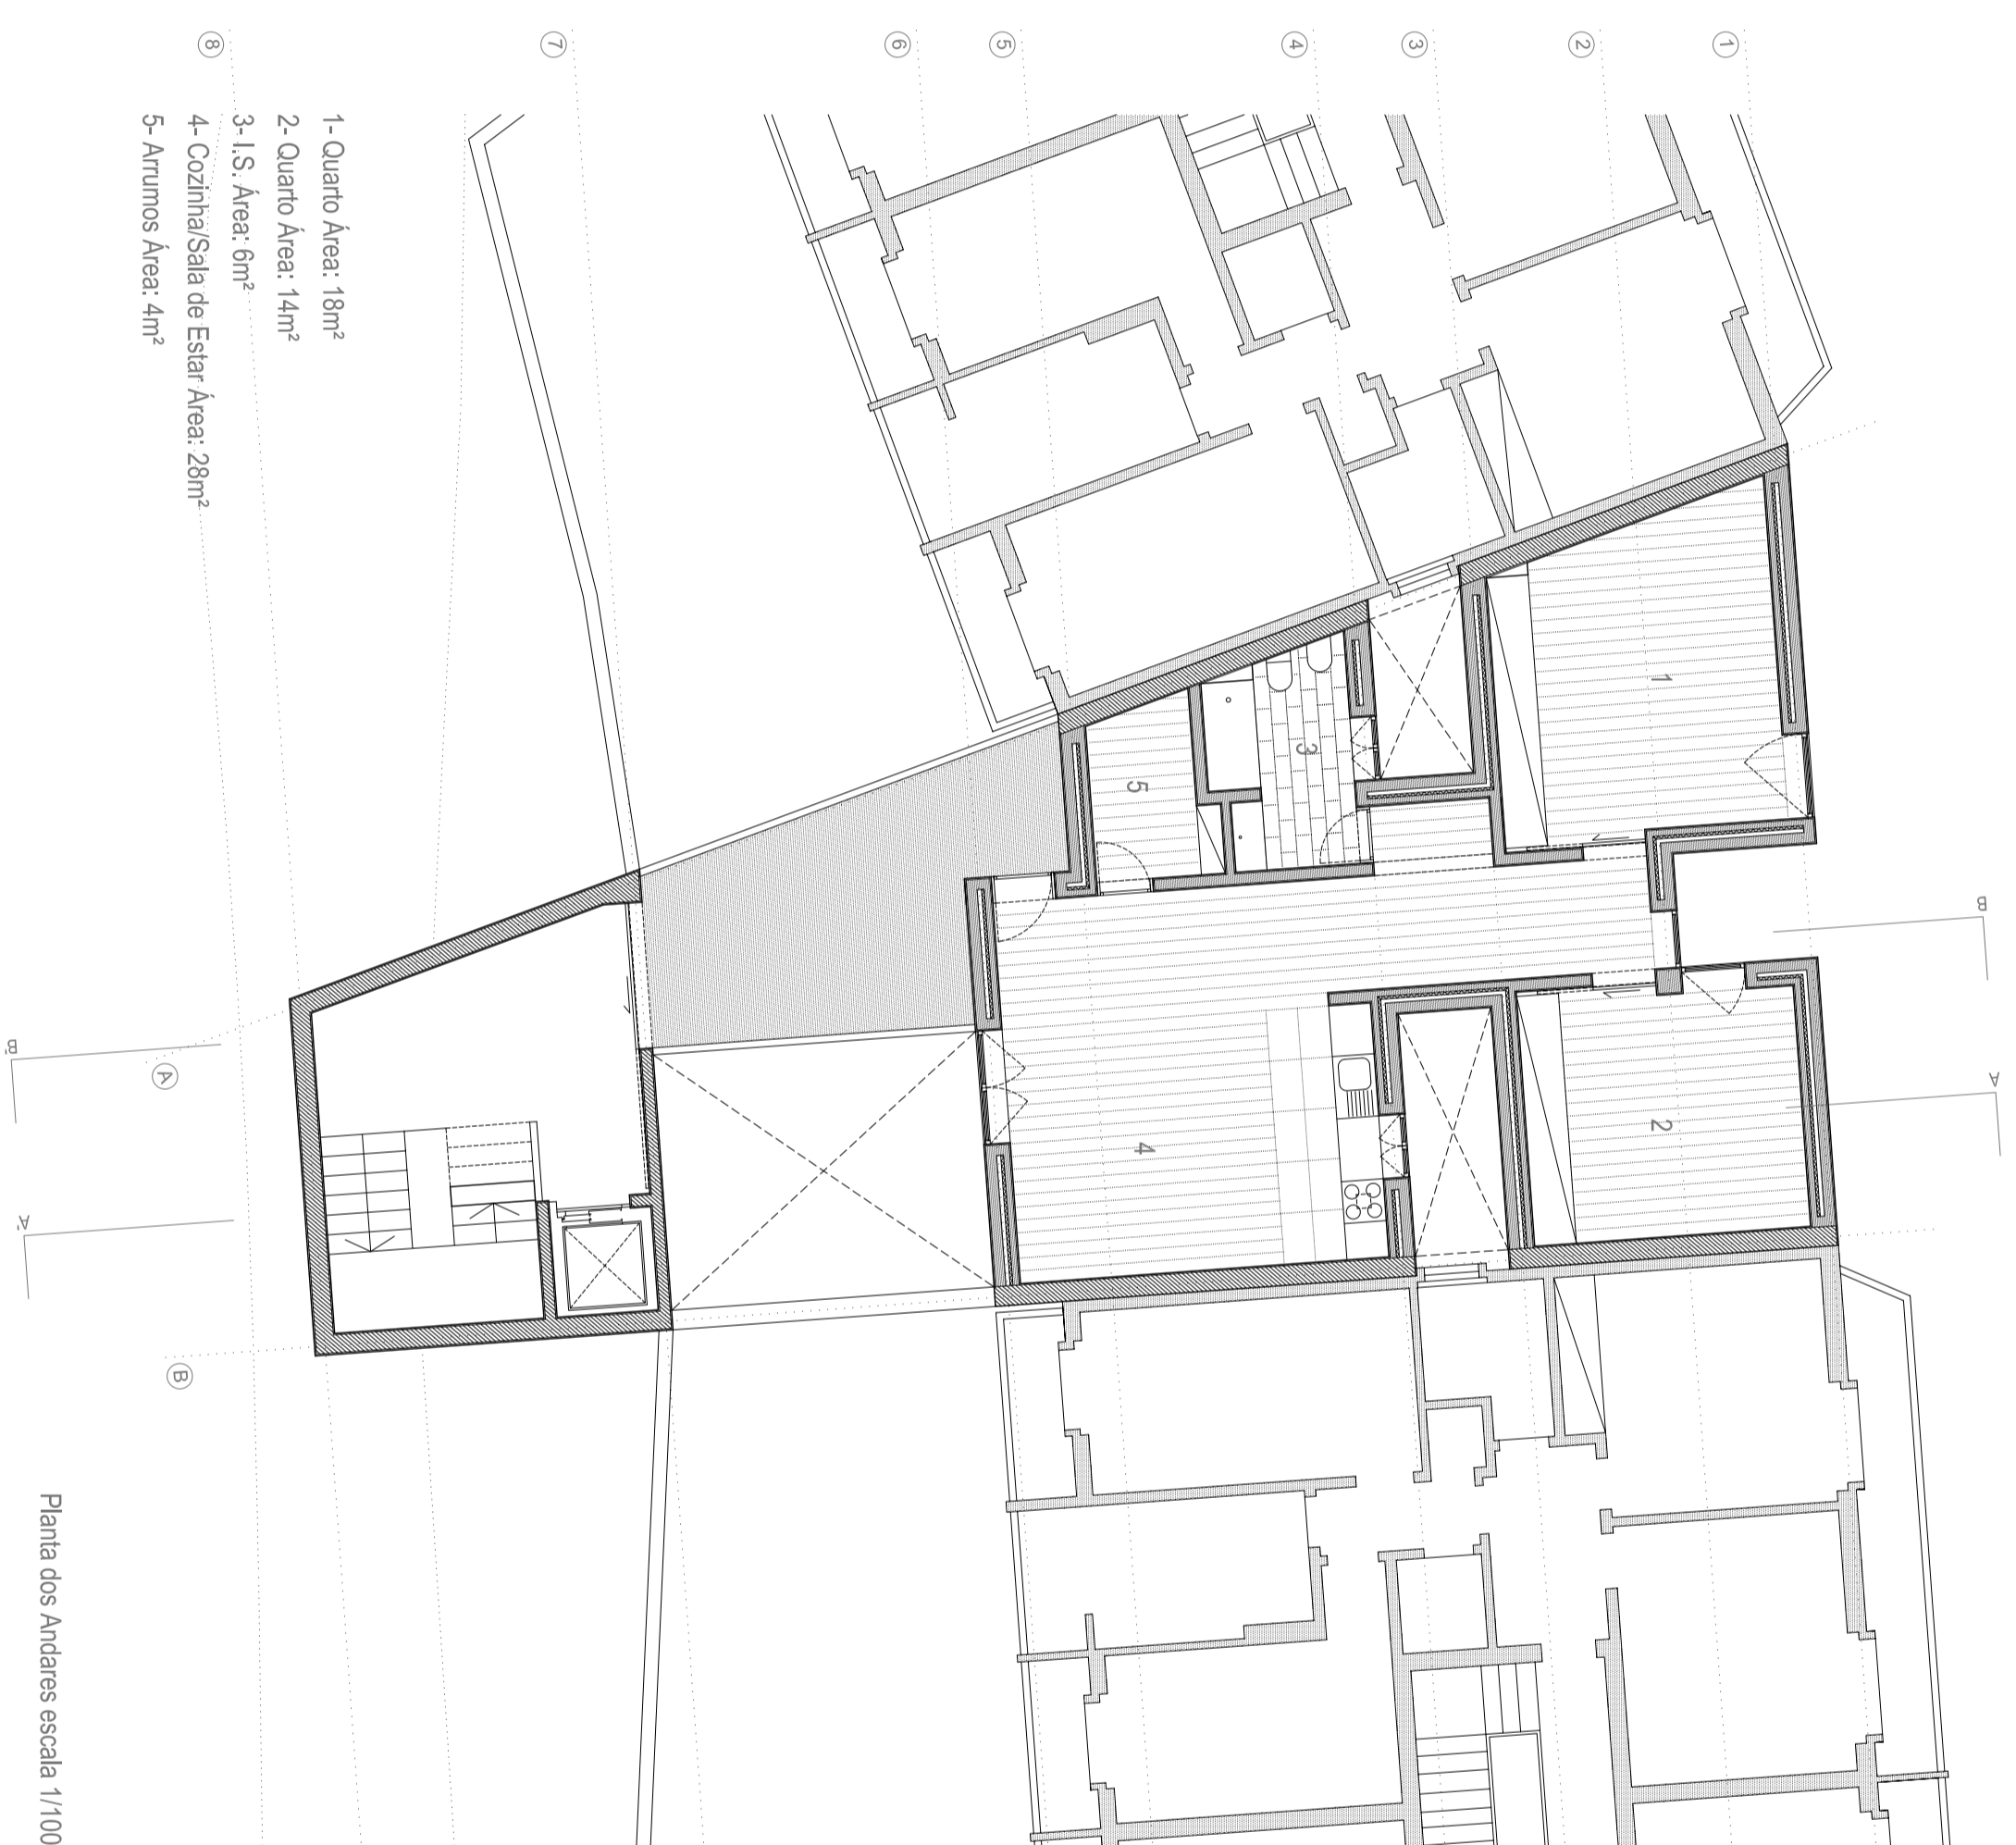


Planta dos Andares escala 1/100


- 1- Quarto Area: 18m²
- 2- Quarto Area: 14m²
- 3- LS Area: 6m²
- 4- Cozinha/Sala de Estar Area: 29m²
- 5- Armarios Area: 4m²




Corte AA escala 1/100

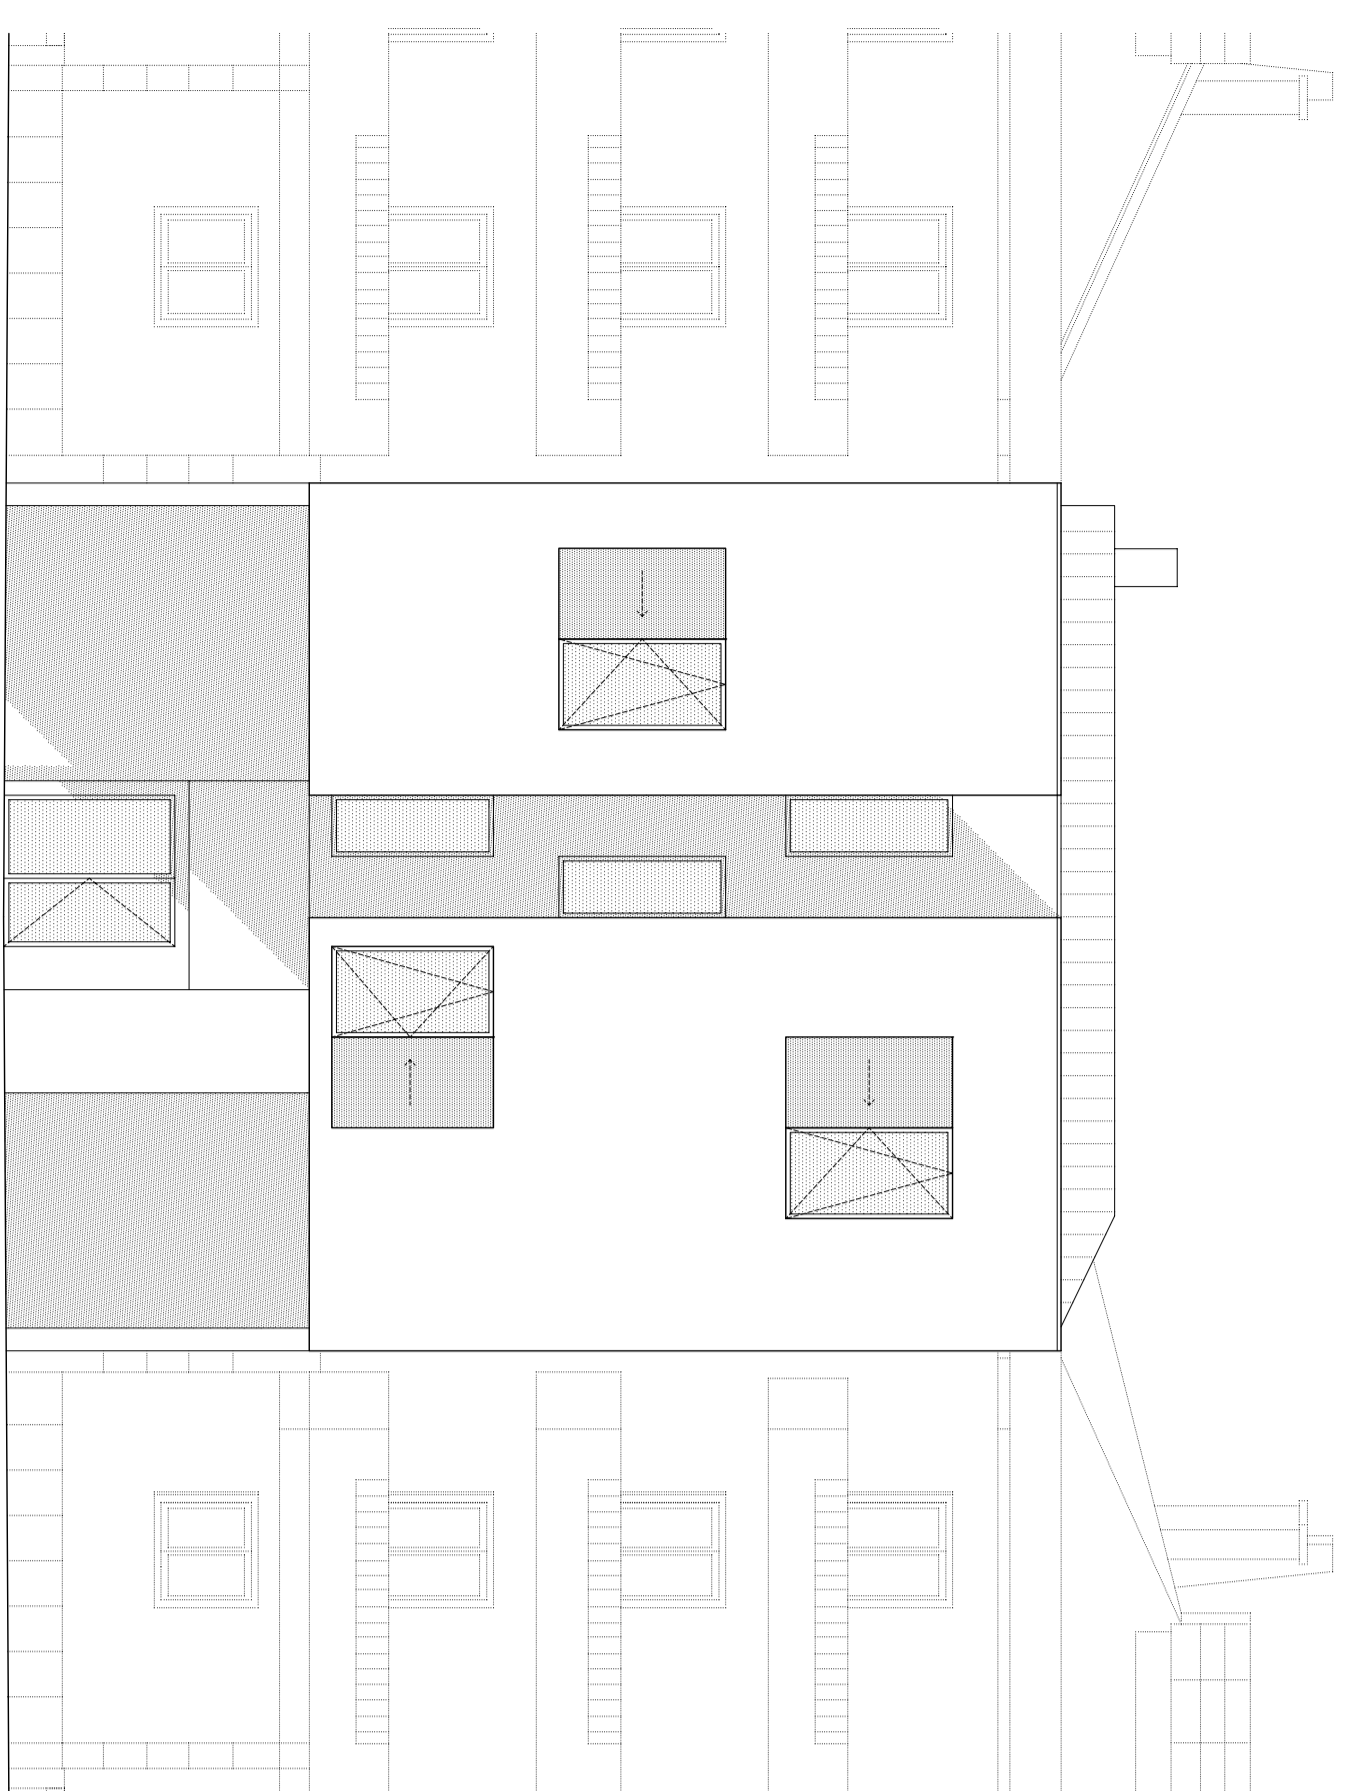

Alçado Norte escala 1/100

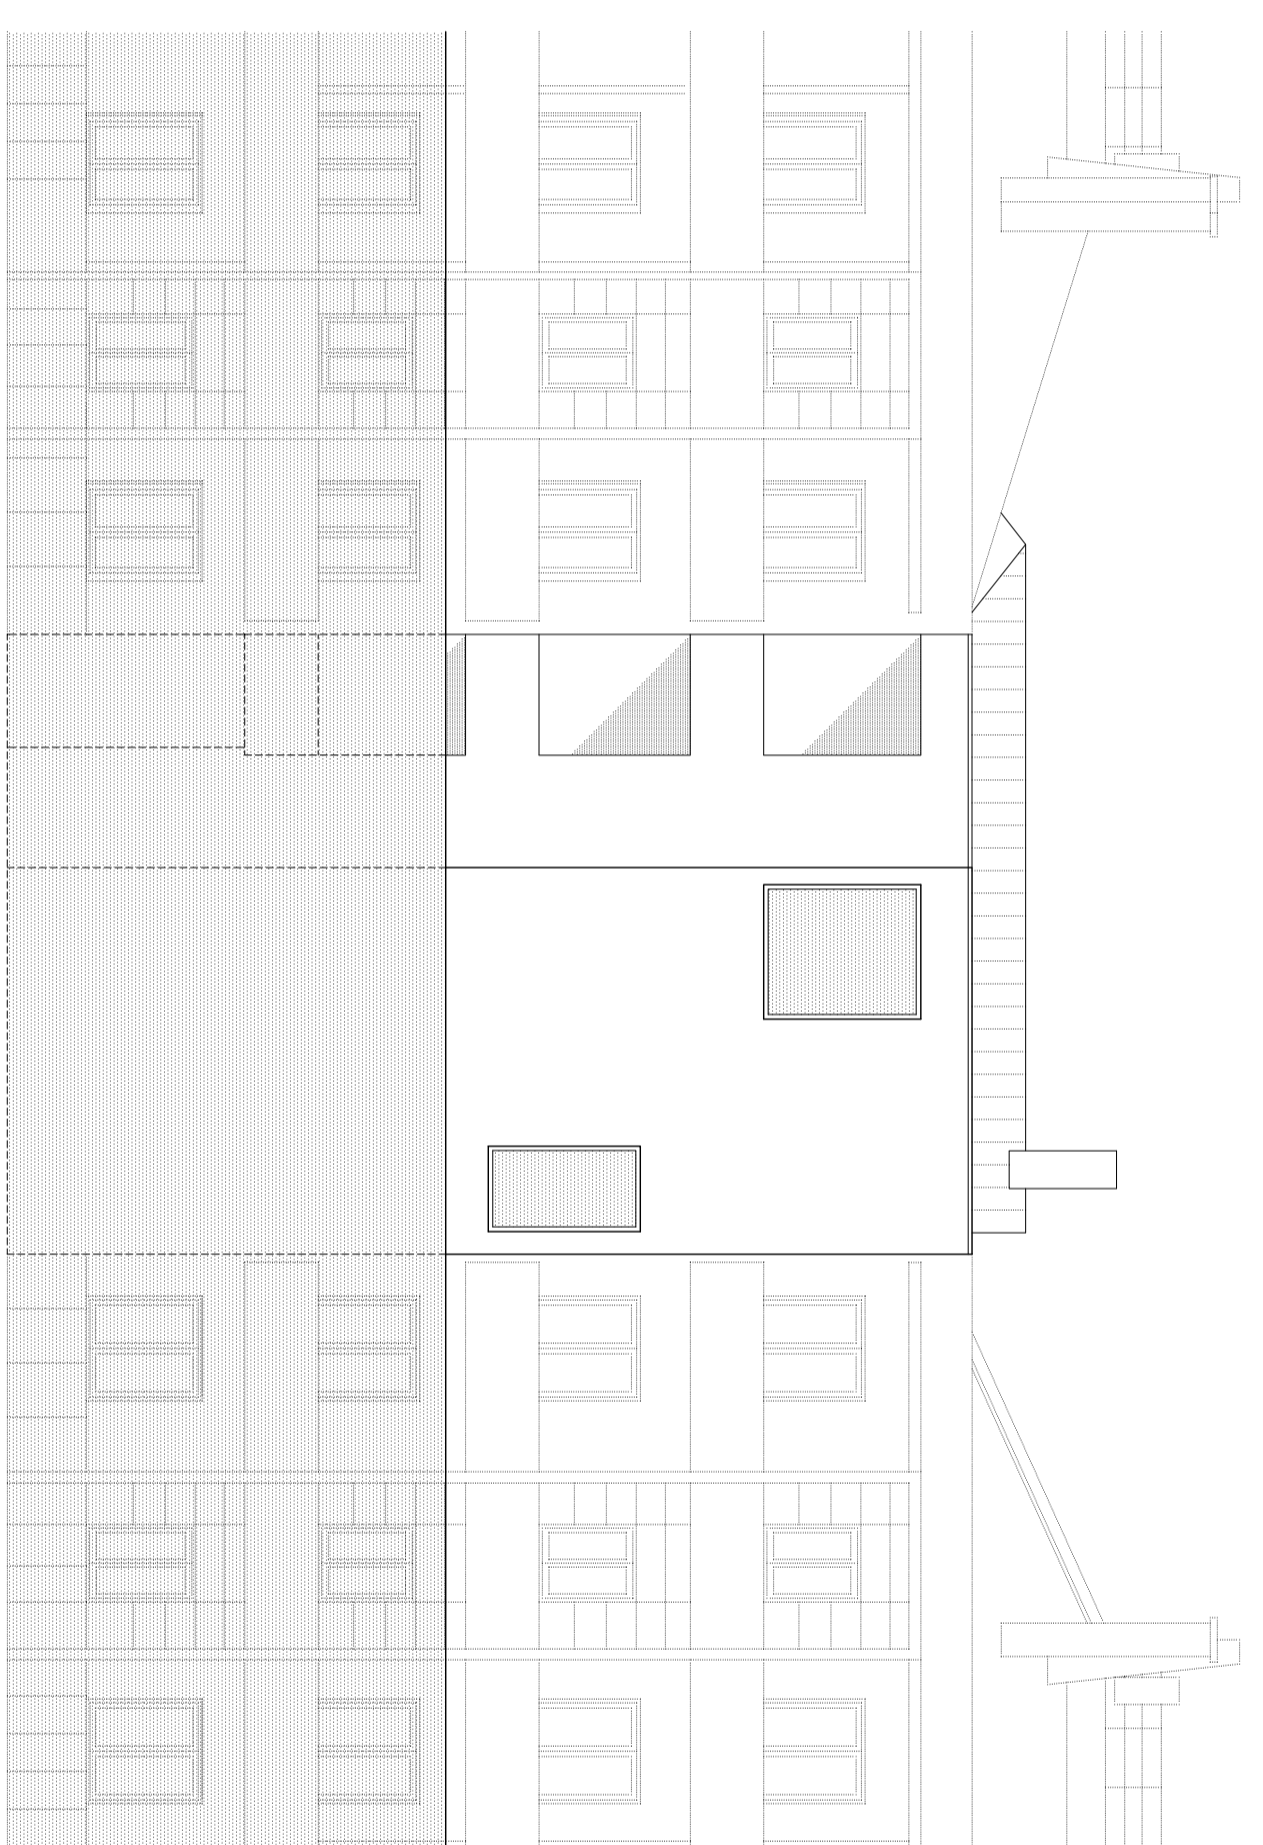

Alçado Sul escala 1/100

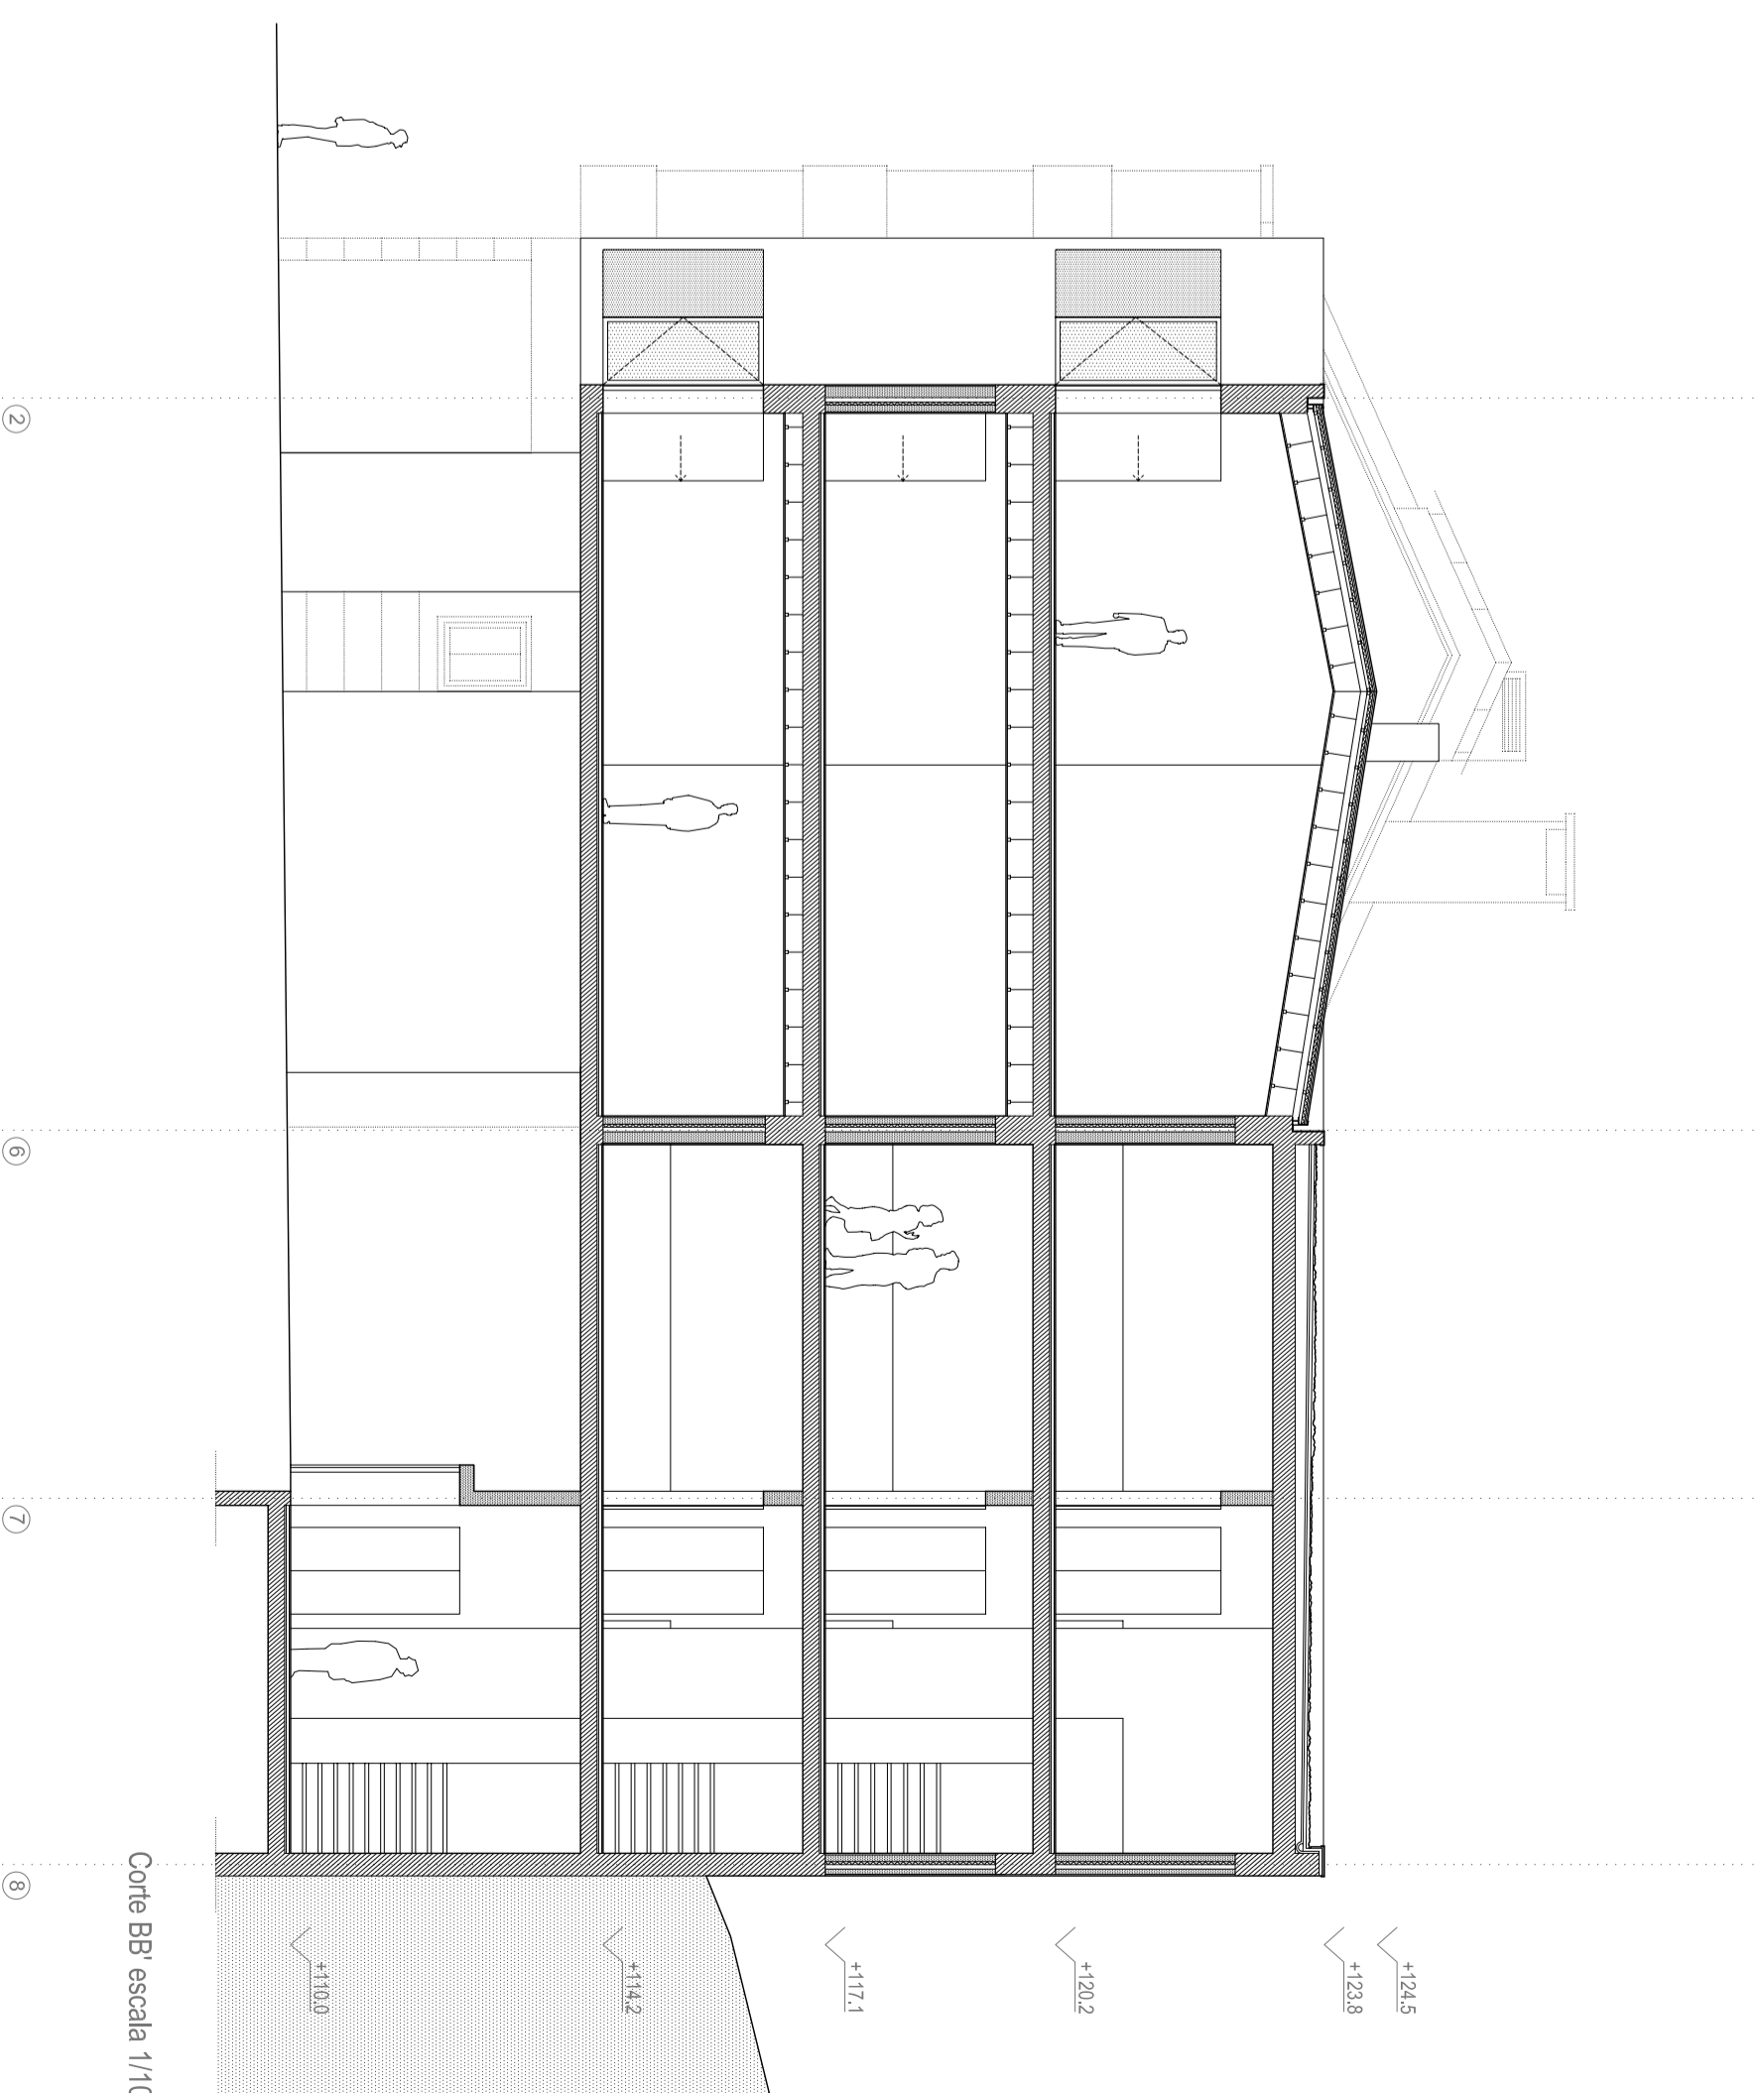

Corte BB escala 1/100