




PLANTA DE COBERTURA | 16 Habitações e Espaço Público | escala 1:200
 MA - ISCTE I. A. - SUBÁREA ANATÓMICO - 25494

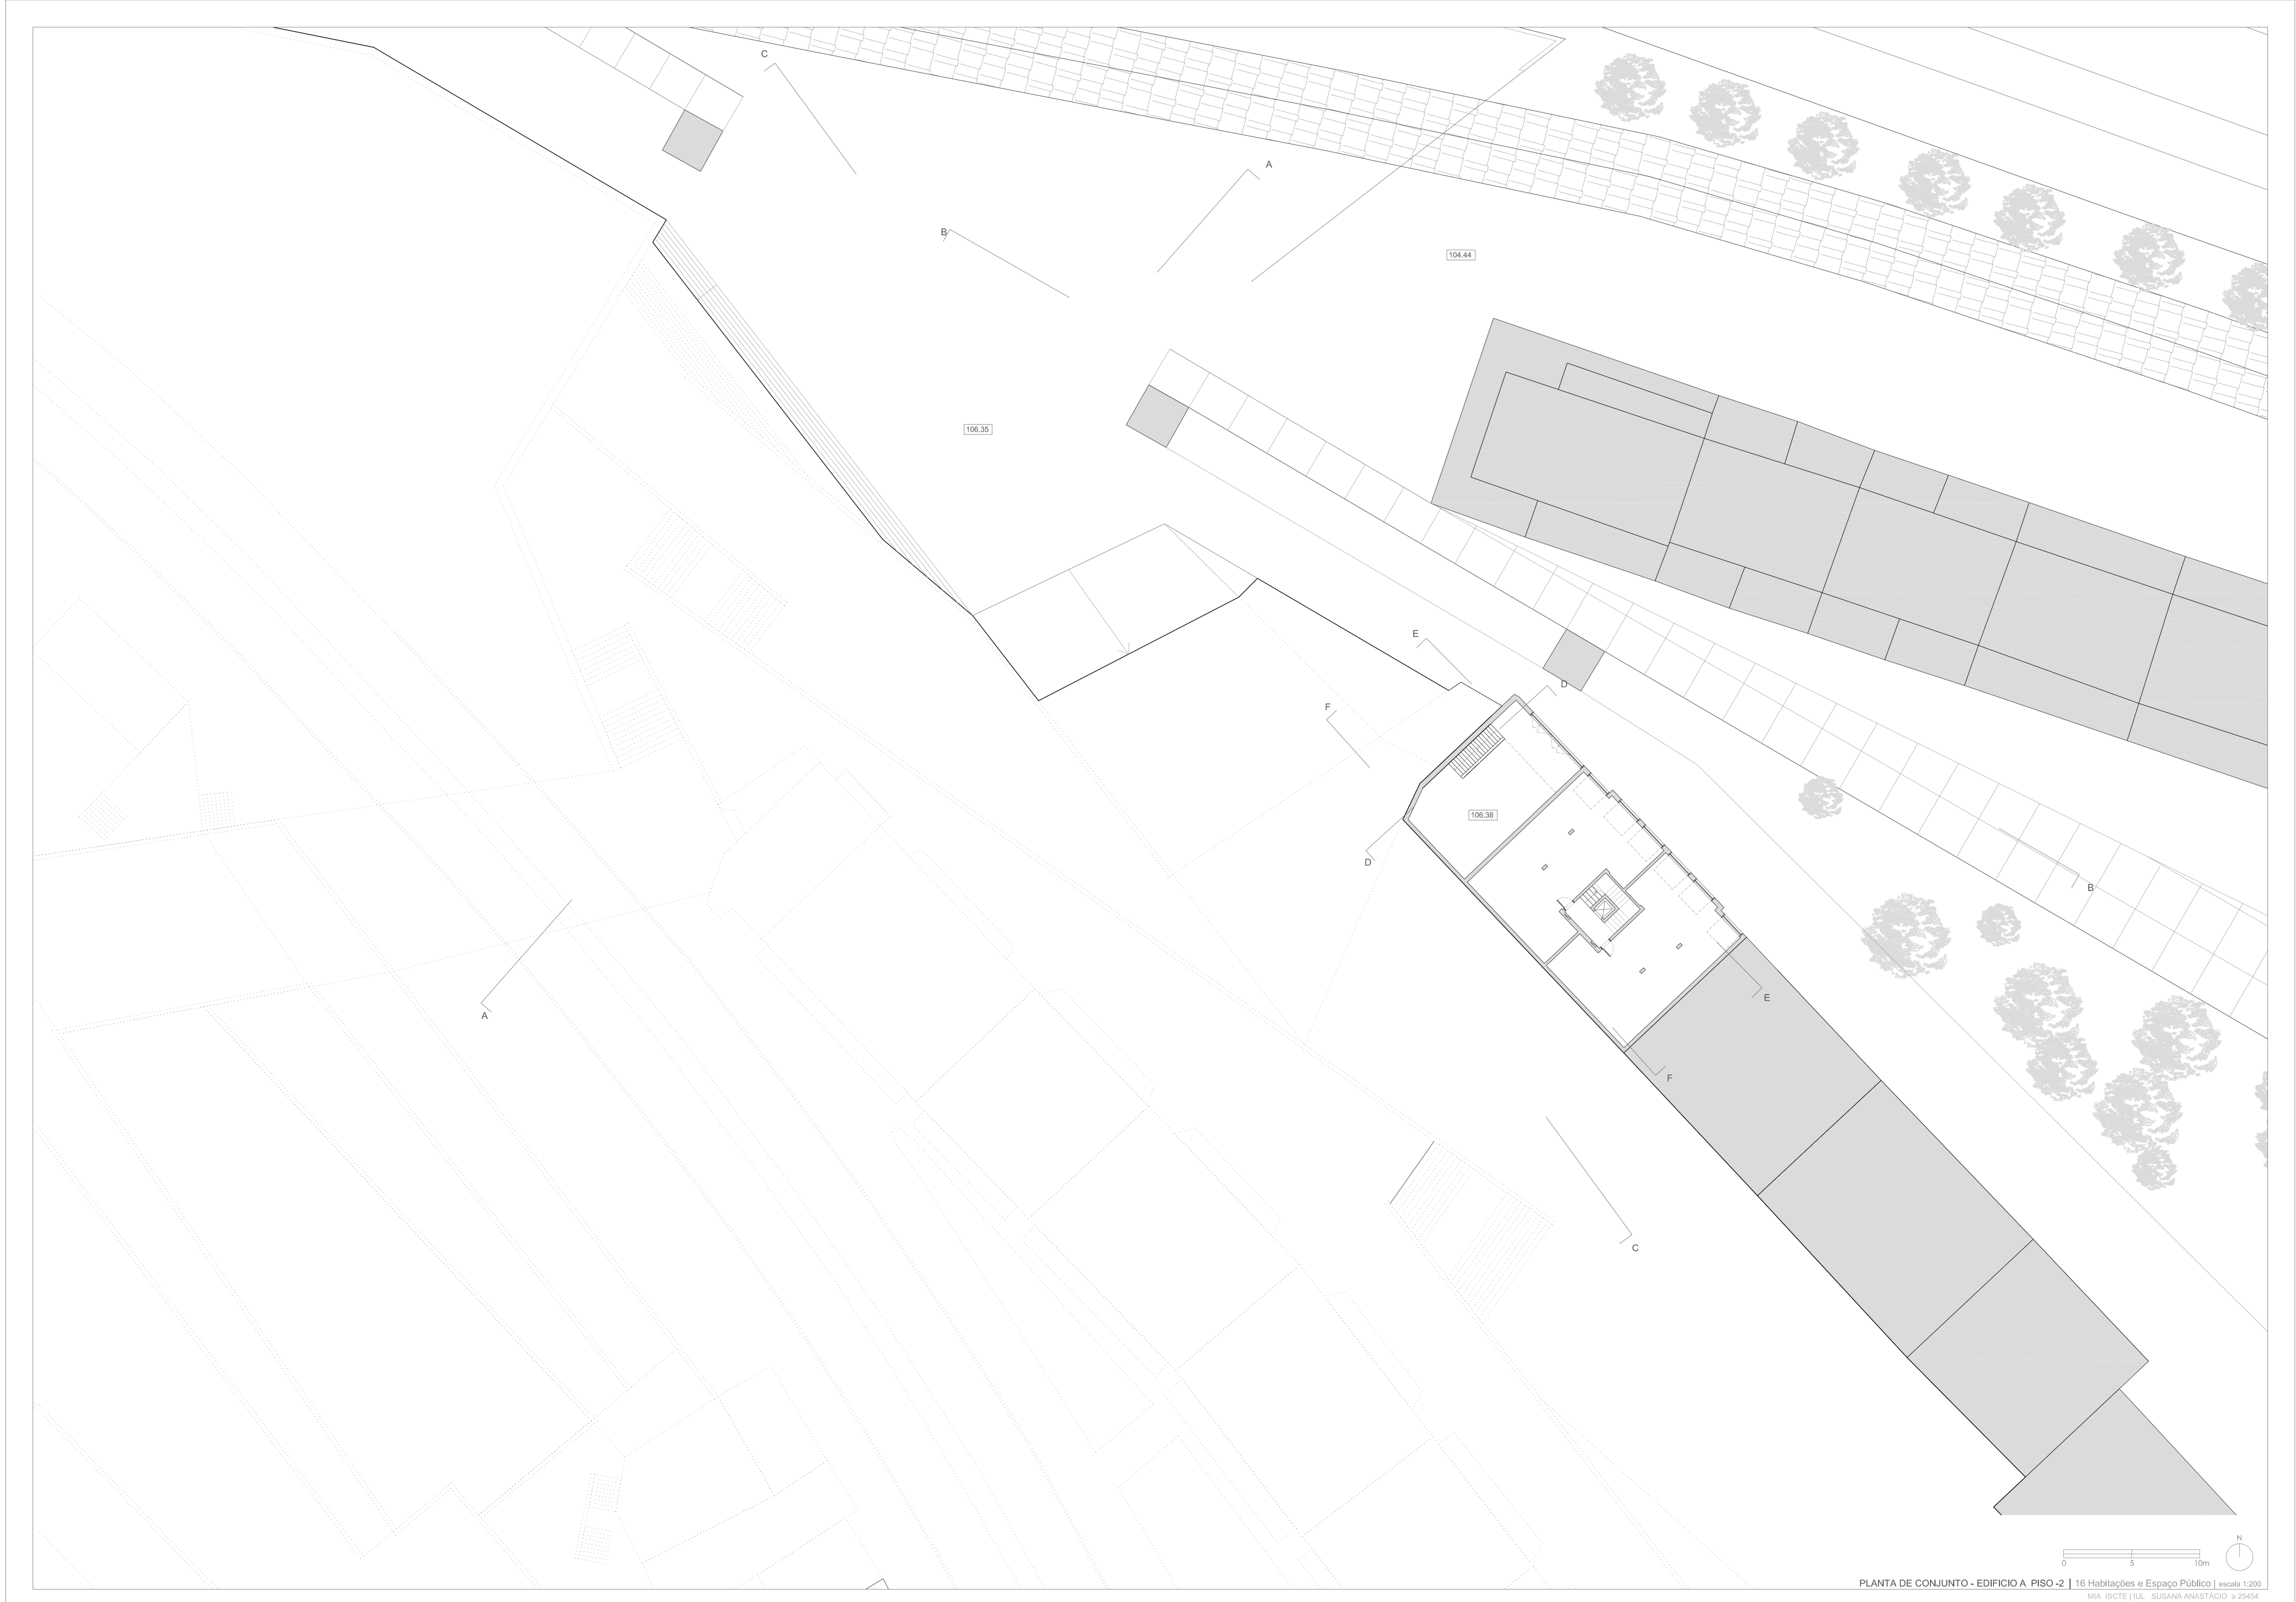

PLANTA DE CONJUNTO - EDIFÍCIO A PISO - 2 | 16 Habitações e Espaço Público | escala 1:200
 MA - ISCTE I. A. - SUBÁREA ANATÓMICO - 25494