


PLANIA IMPLANTAÇÃO escala 1/200  
SITE ALL Dibout Filix 2019




Planta Piso -1 cota 134 escala 1/100  
ISCTE/ULI/Departamento de Arquitectura





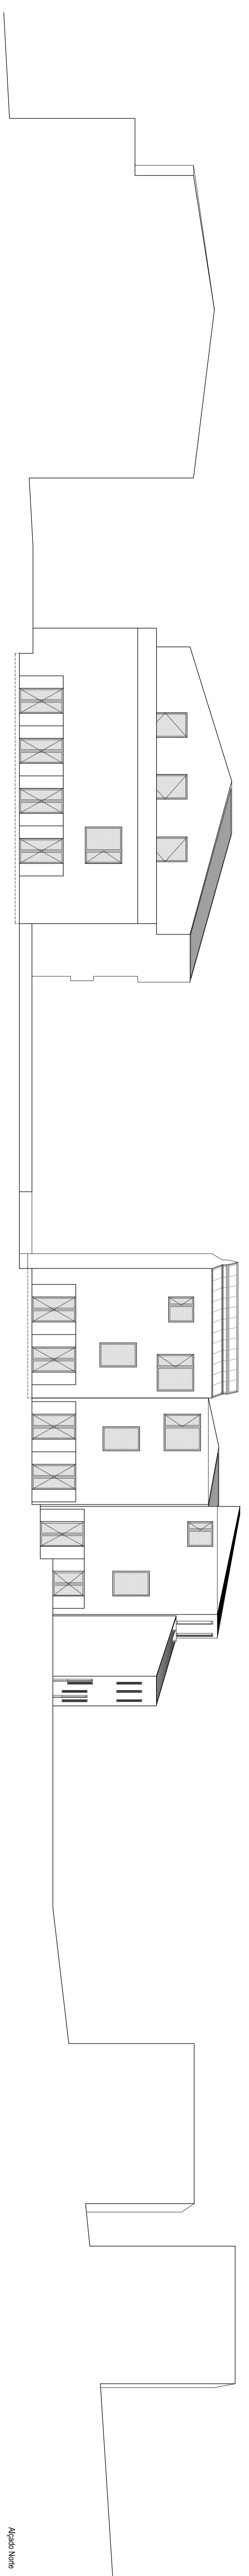



Alçado Norte

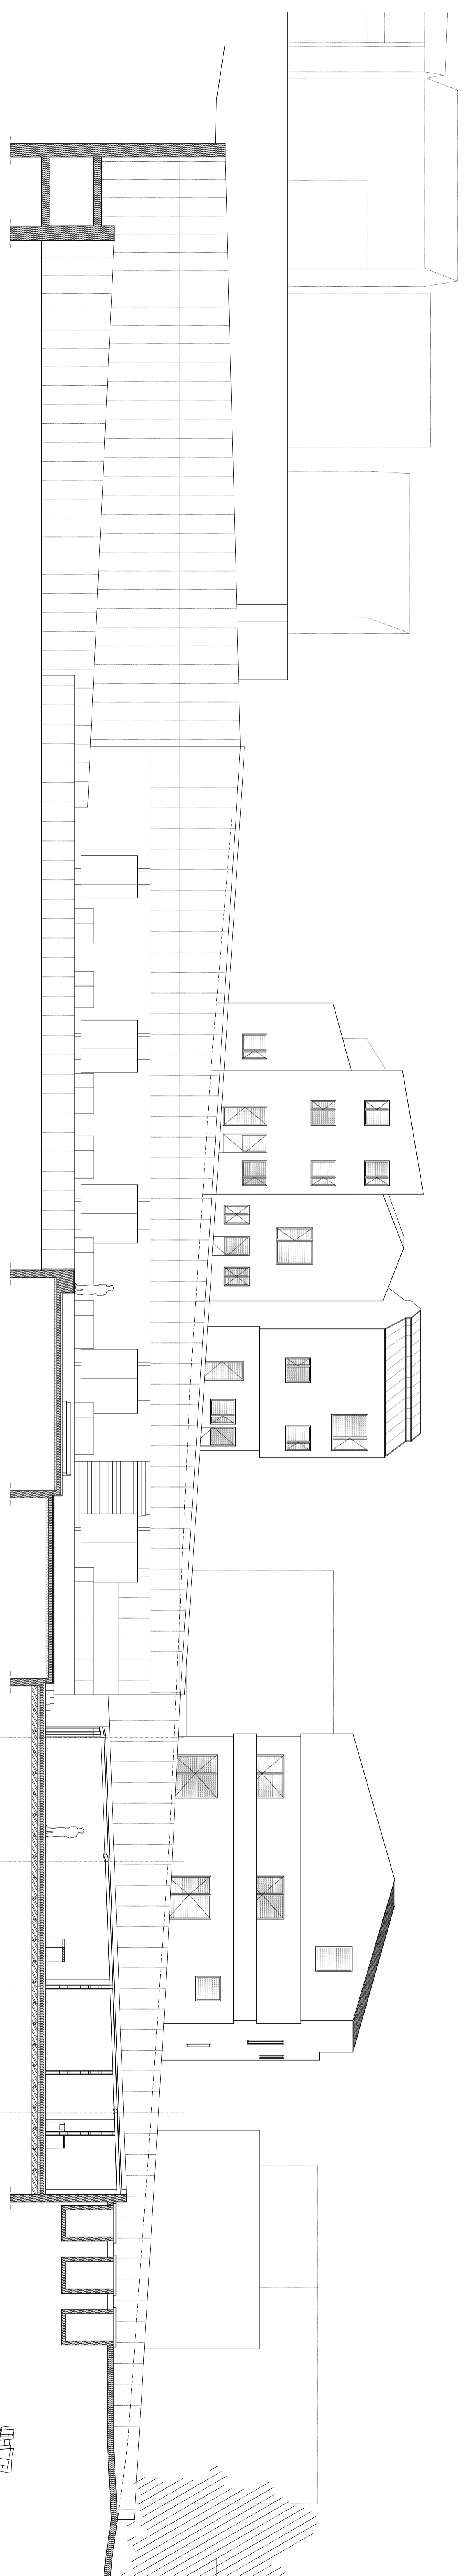

Corte DD

Corte e Alçado escala 1/100  
ISCTE/FULH, Lisboa, Maio, 2018

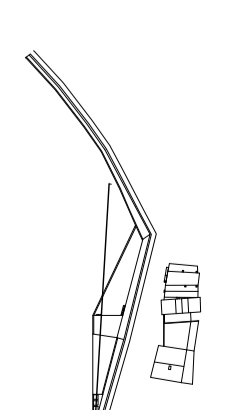

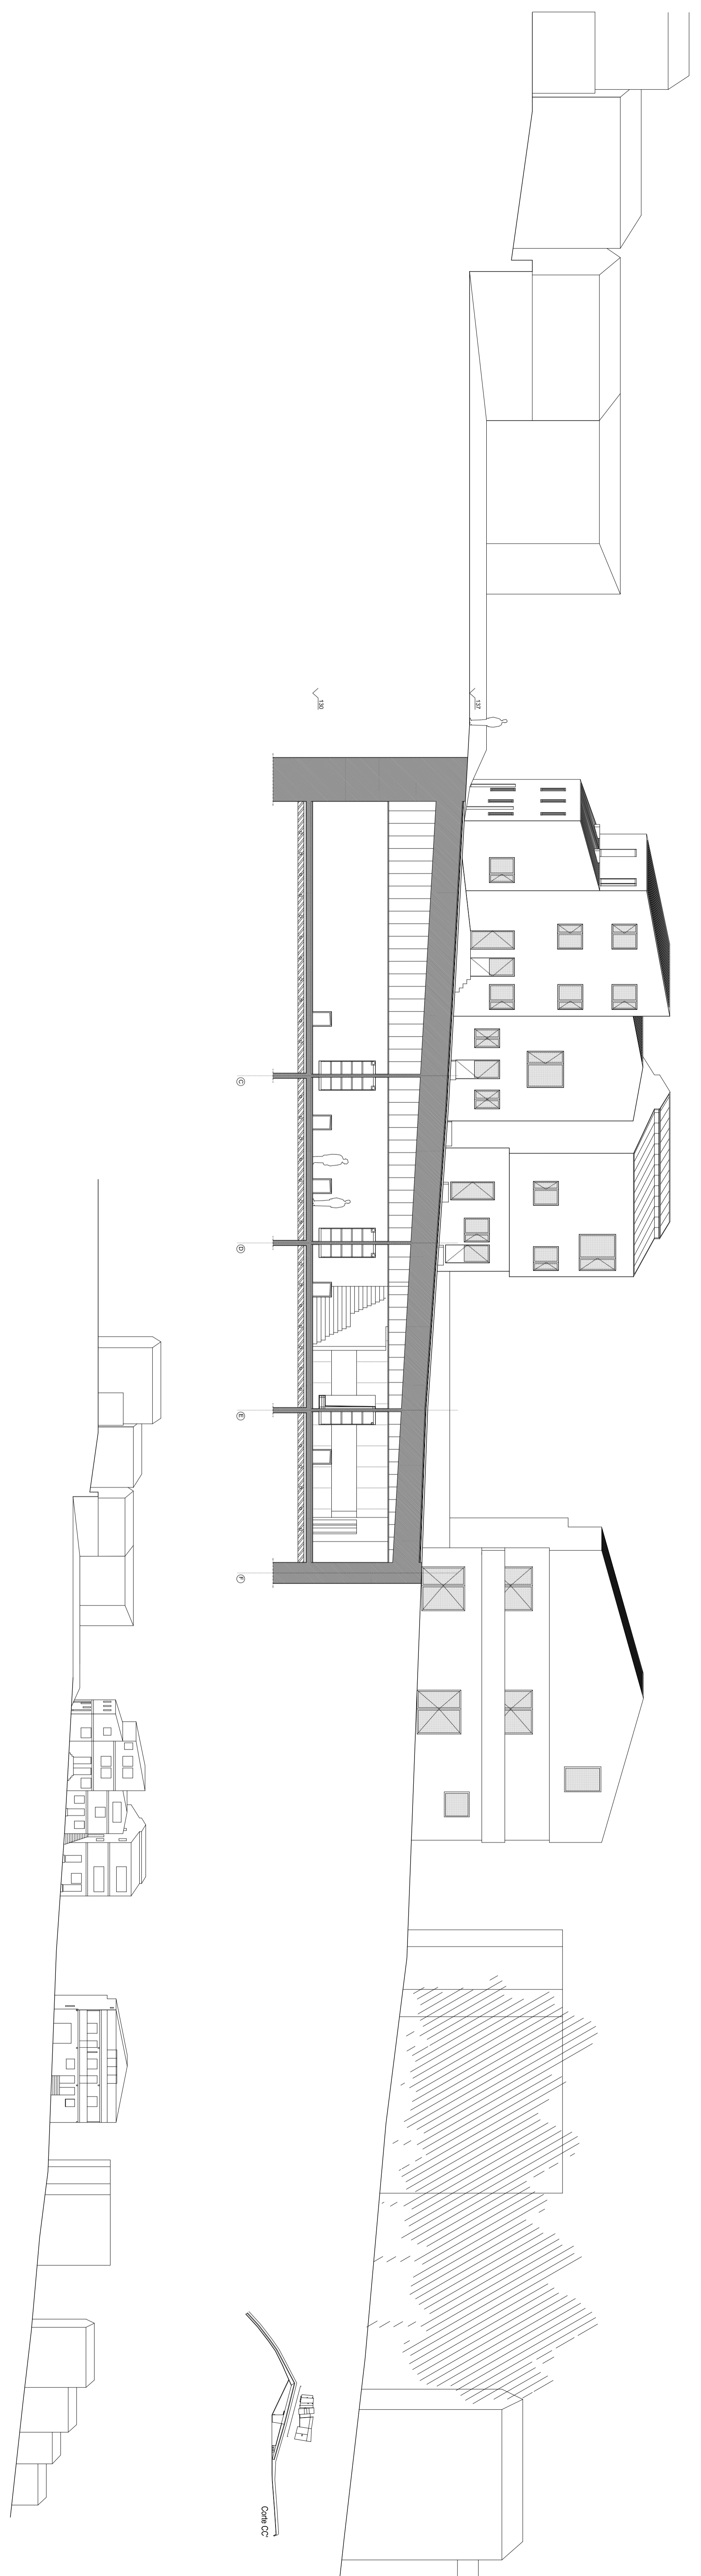

Apaiso Interior

Corte/Alzado Interior escala 1/100  
ISCTE/FAUL Diborcas Fátima 2014/8

