

Legenda:
 Arriba Fóssil
 Areal


Legenda:
 Arriba Fóssil
 Edificado Geral

Legenda:
 Limite da Cidade da Costa da Caparica (atualmente)
 Limite do P.U.C.C.
 Estradas Existentes
 Vias Propostas
 1ª extensão
 2ª 3ª Extensões
 1. Ponte 25 de Abril (1960)

Legenda:
 Limite da Cidade da Costa da Caparica (atualmente)
 Estradas Existentes
 1. IC20
 2. Avenida Afonso de Albuquerque
 Nova Avenida proposta em Turma
 "Espinha", percursos Pedonais
 Proposta: Eixo Pedonal







1:120000



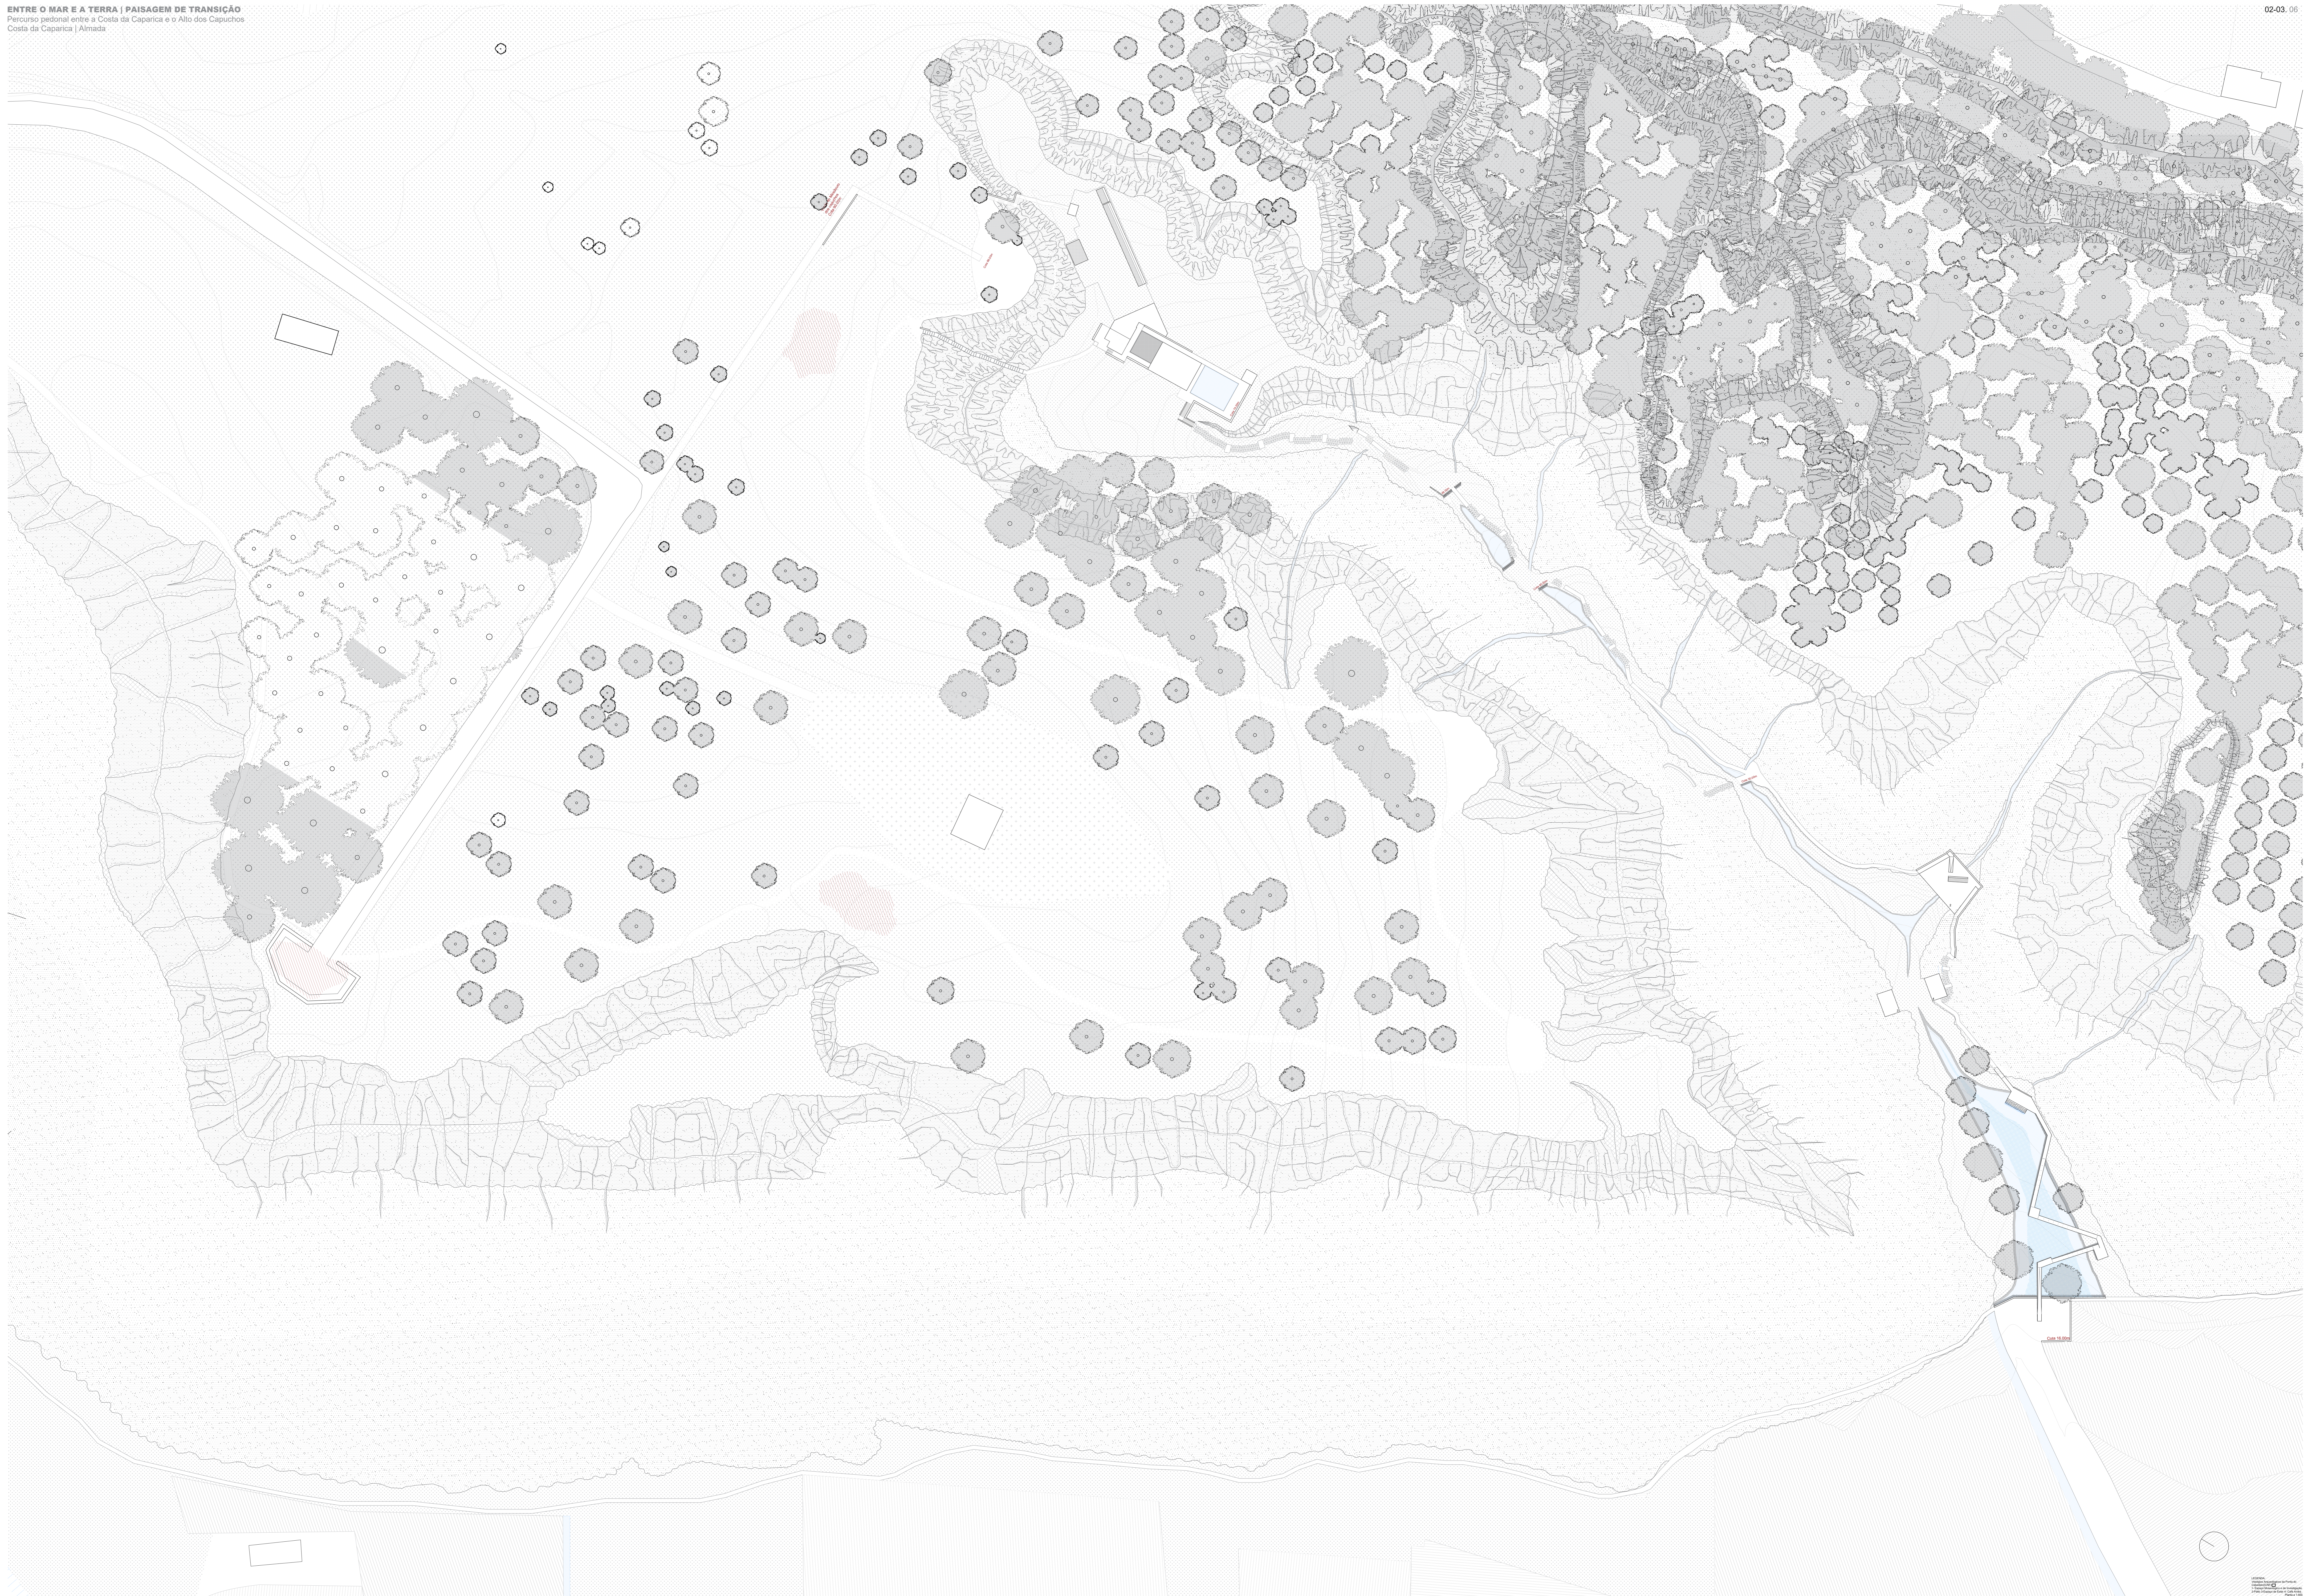



Perspectiva do Pátio, e em vista a entrada para o Espaço Museológico

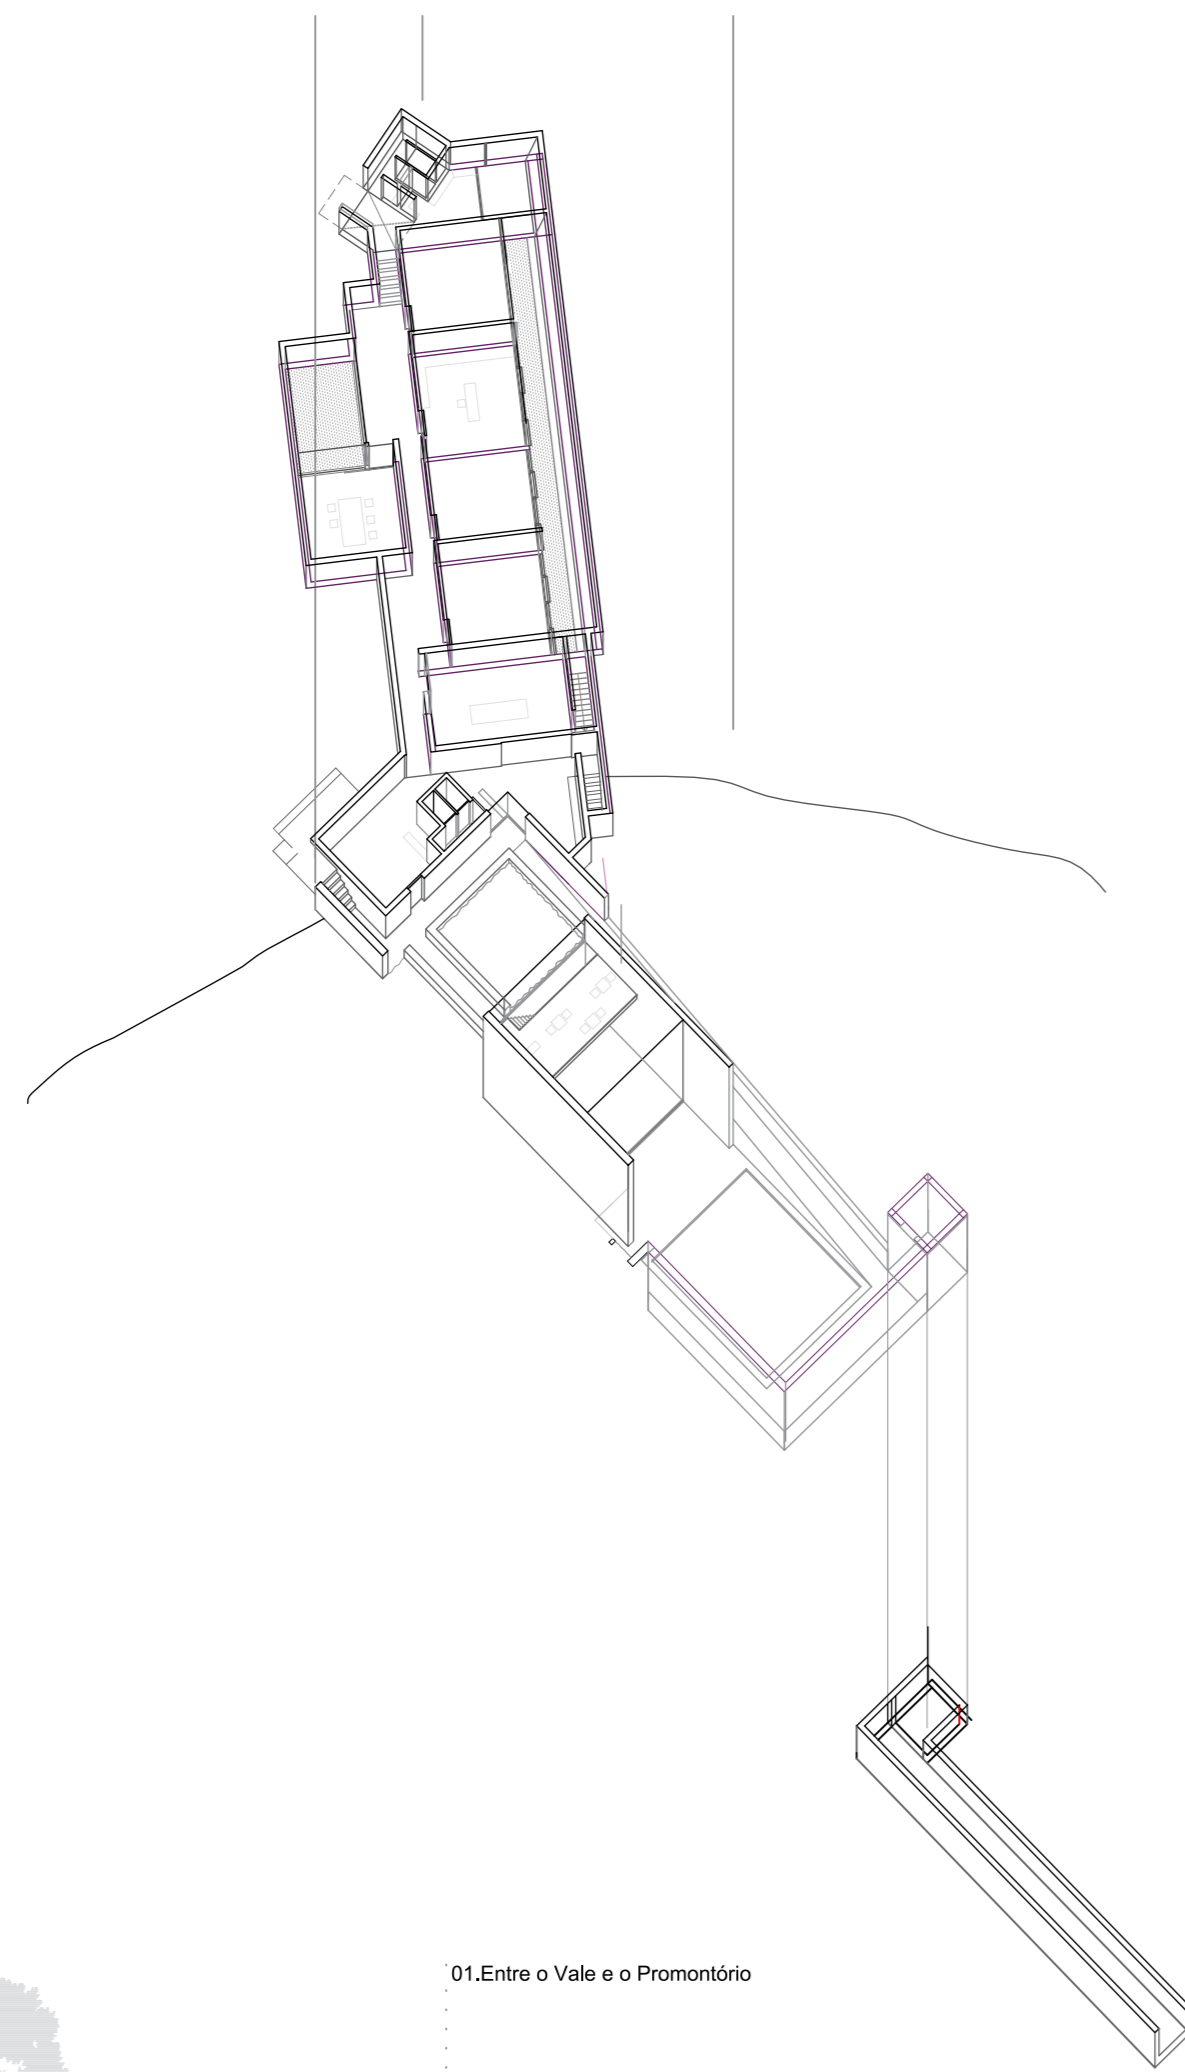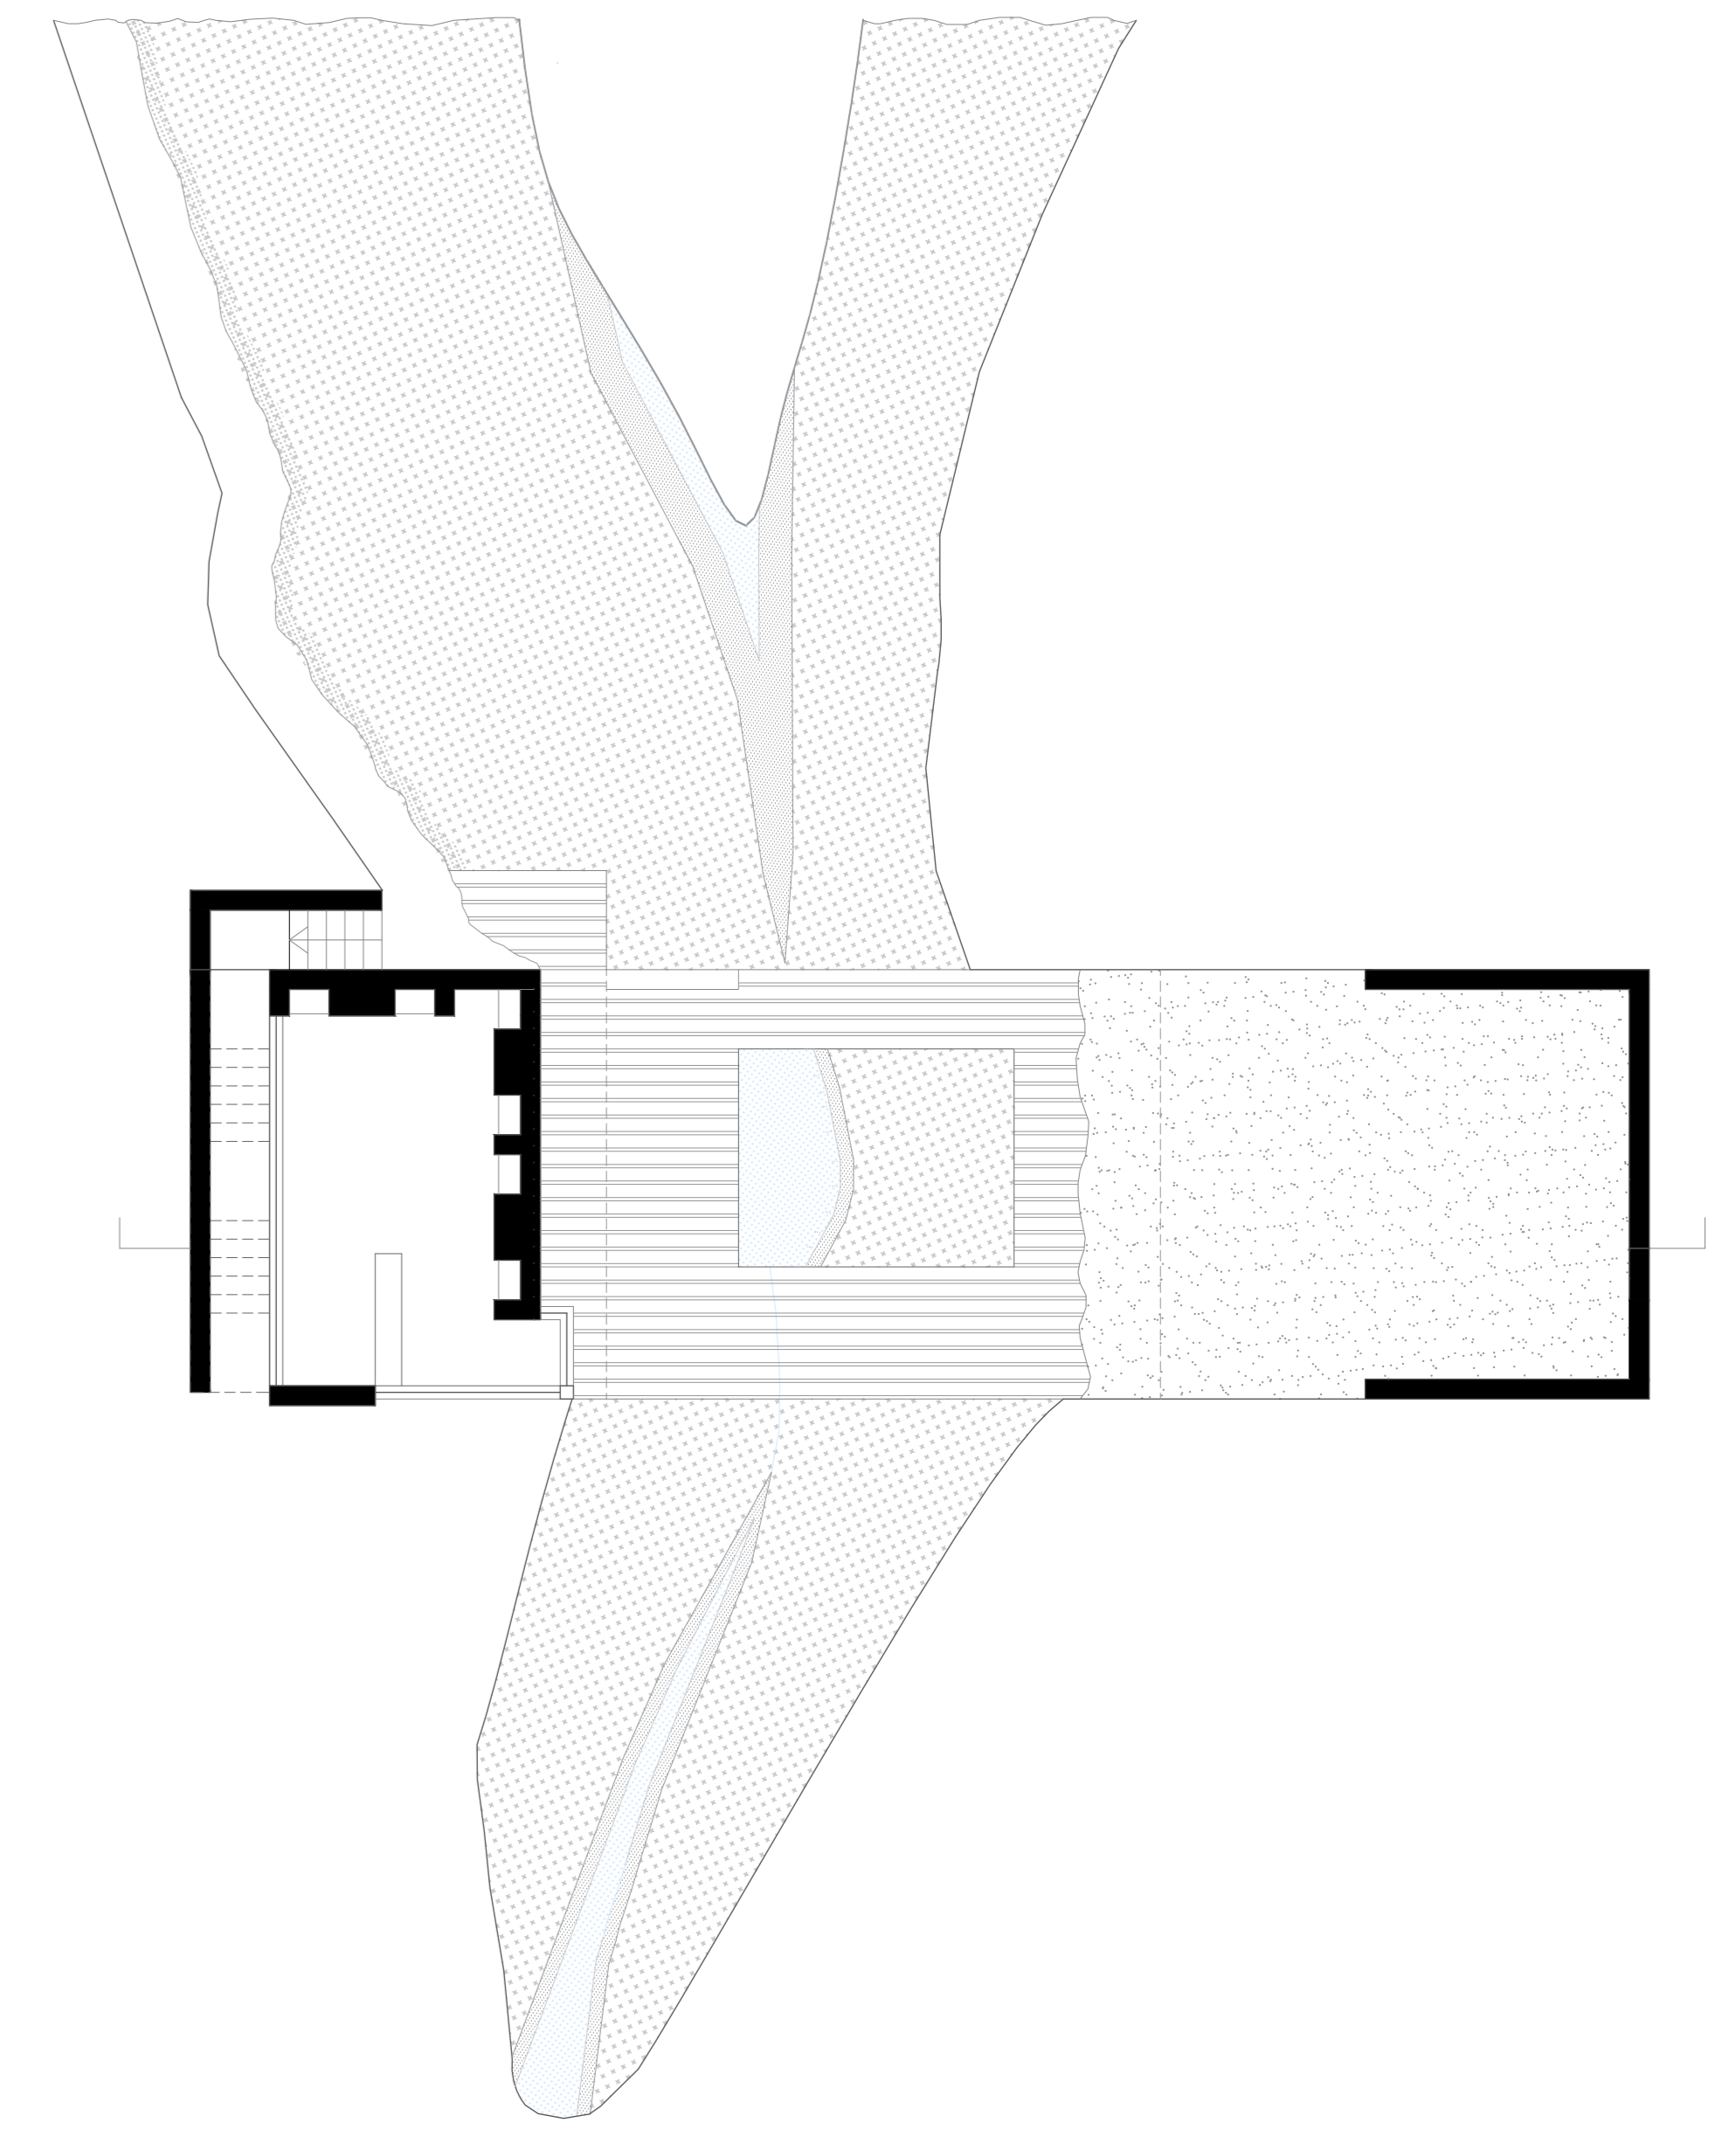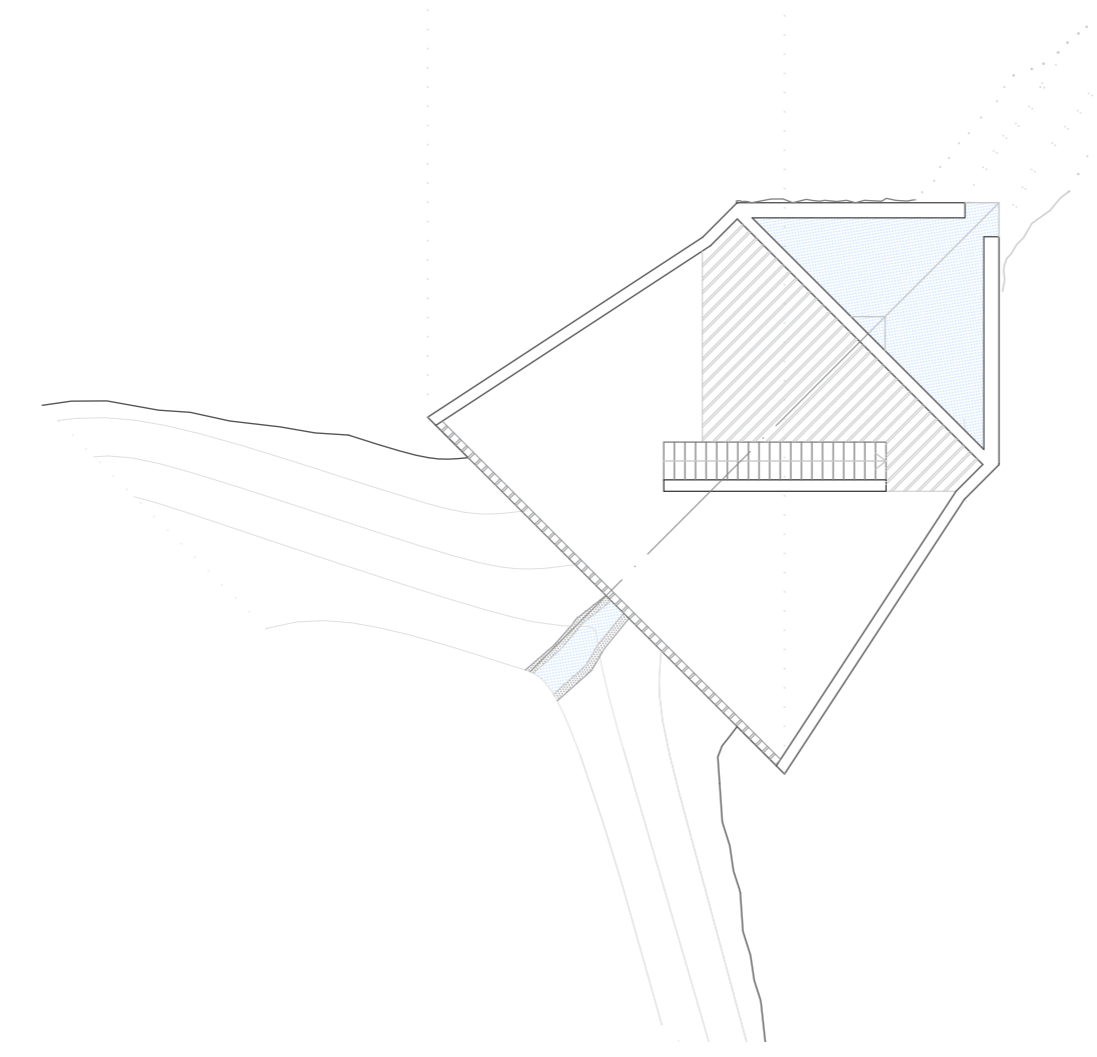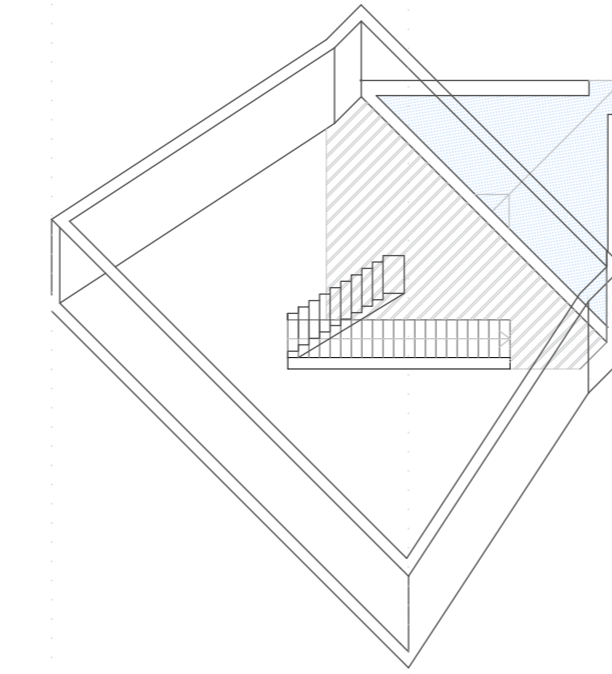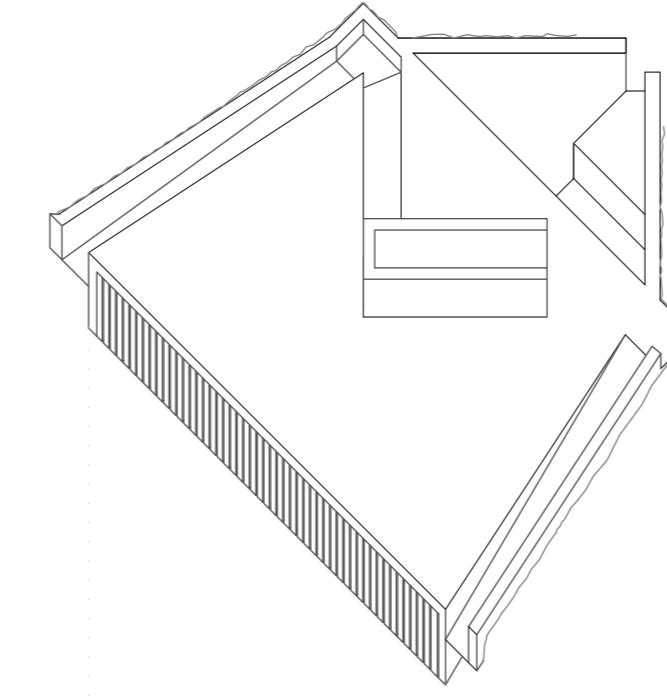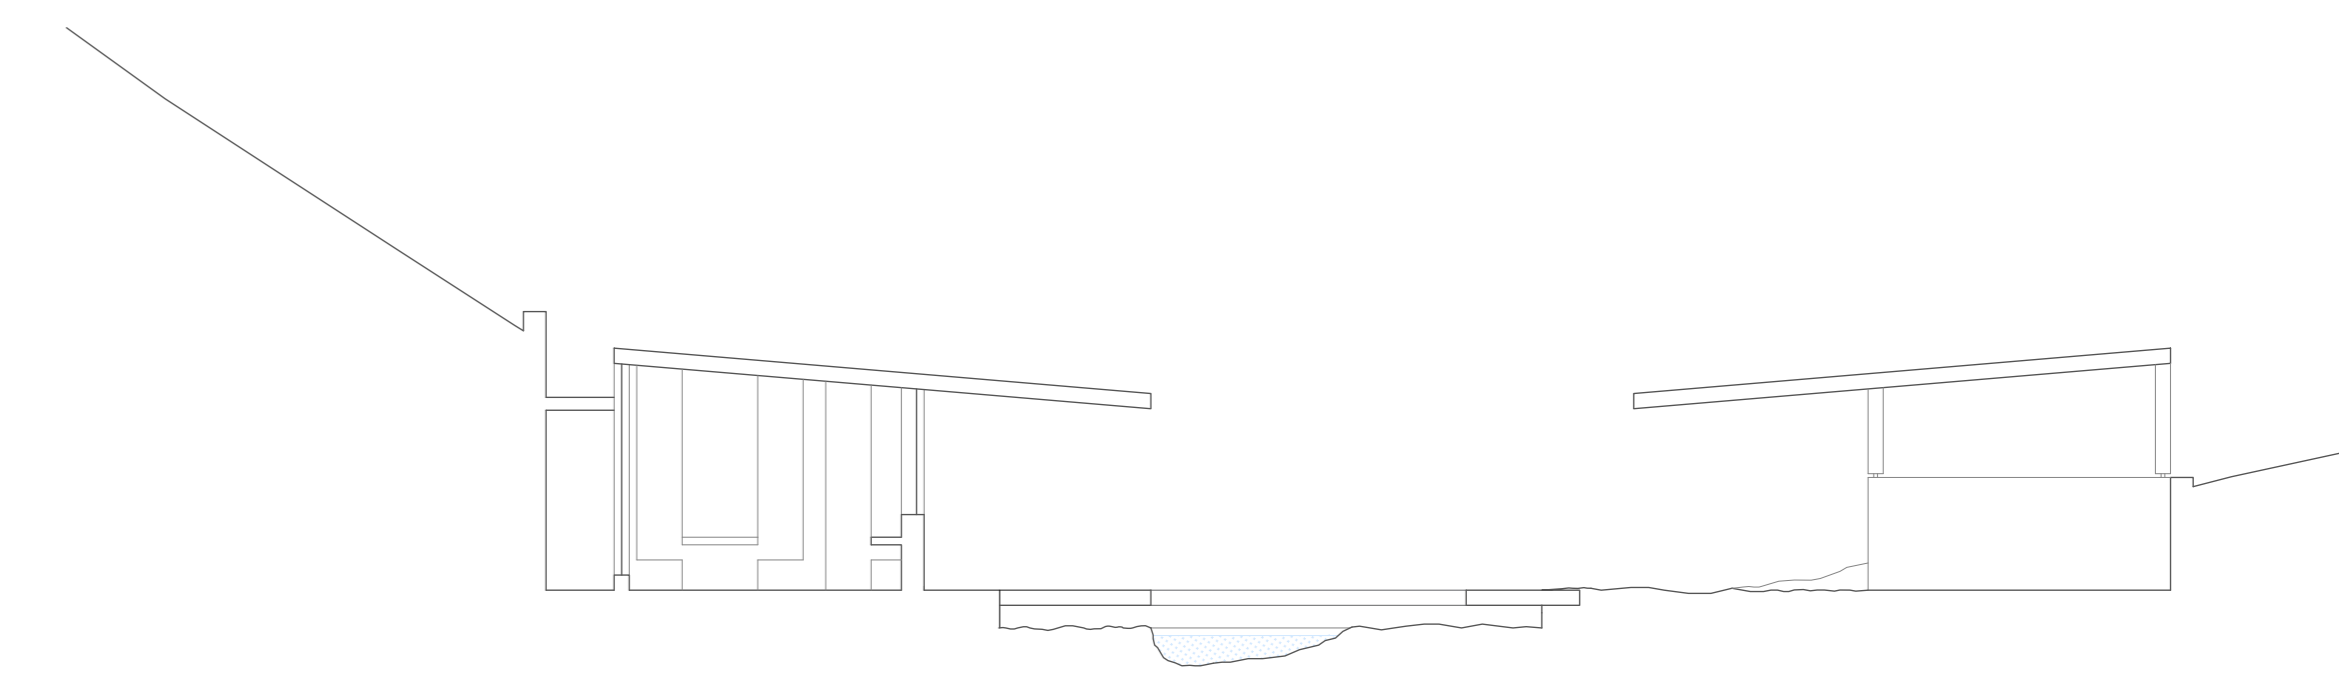

01. Entre o Vale e o Promontório

02. Entre o Vale

03. Entre o Vale e a Rocha

- Acronímia Explícita Geral**
- 01 Espaço Museológico
 - 02 Espaço de Entrada para o Pátio
 - 03 Pátio
 - 04 Receção
 - 05 Sala
 - 06 Sala de Introdução e exposição Temporária
 - 07 Entrada para o museu
 - 08 Sala de Conferências
 - 09 Sala de Reuniões
 - 10 Sala de Trabalho
 - 11 Sala de Exposição
 - 12 Espaço Público

