

Reabilitação do Bairro da Malagueira
(Re)Imaginar a Malagueira: proposta de um centro educativo
como resposta às necessidades atuais do território

Projeto Final de Arquitetura
Novembro 2023
●○○○○○





Planta da Área de Intervenção



Beatriz Ramos
87954


Reabilitação do Bairro da Malagueira
(Re)Imaginar a Malagueira: proposta de um centro educativo
como resposta às necessidades atuais do território

Projeto Final de Arquitetura
Novembro 2023
●●●●●

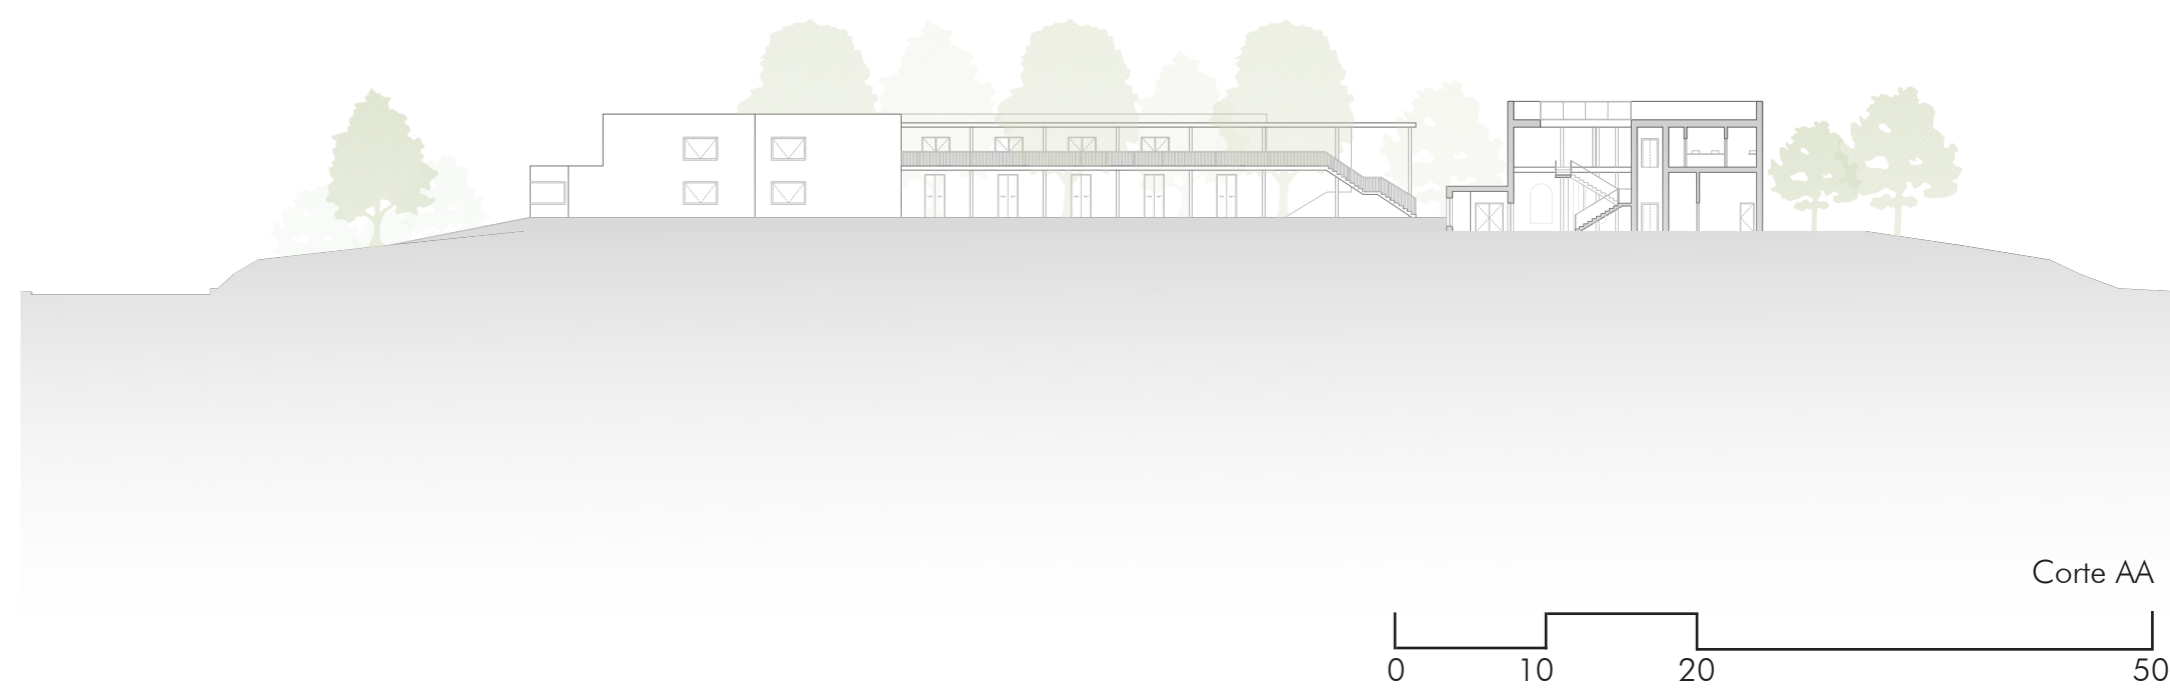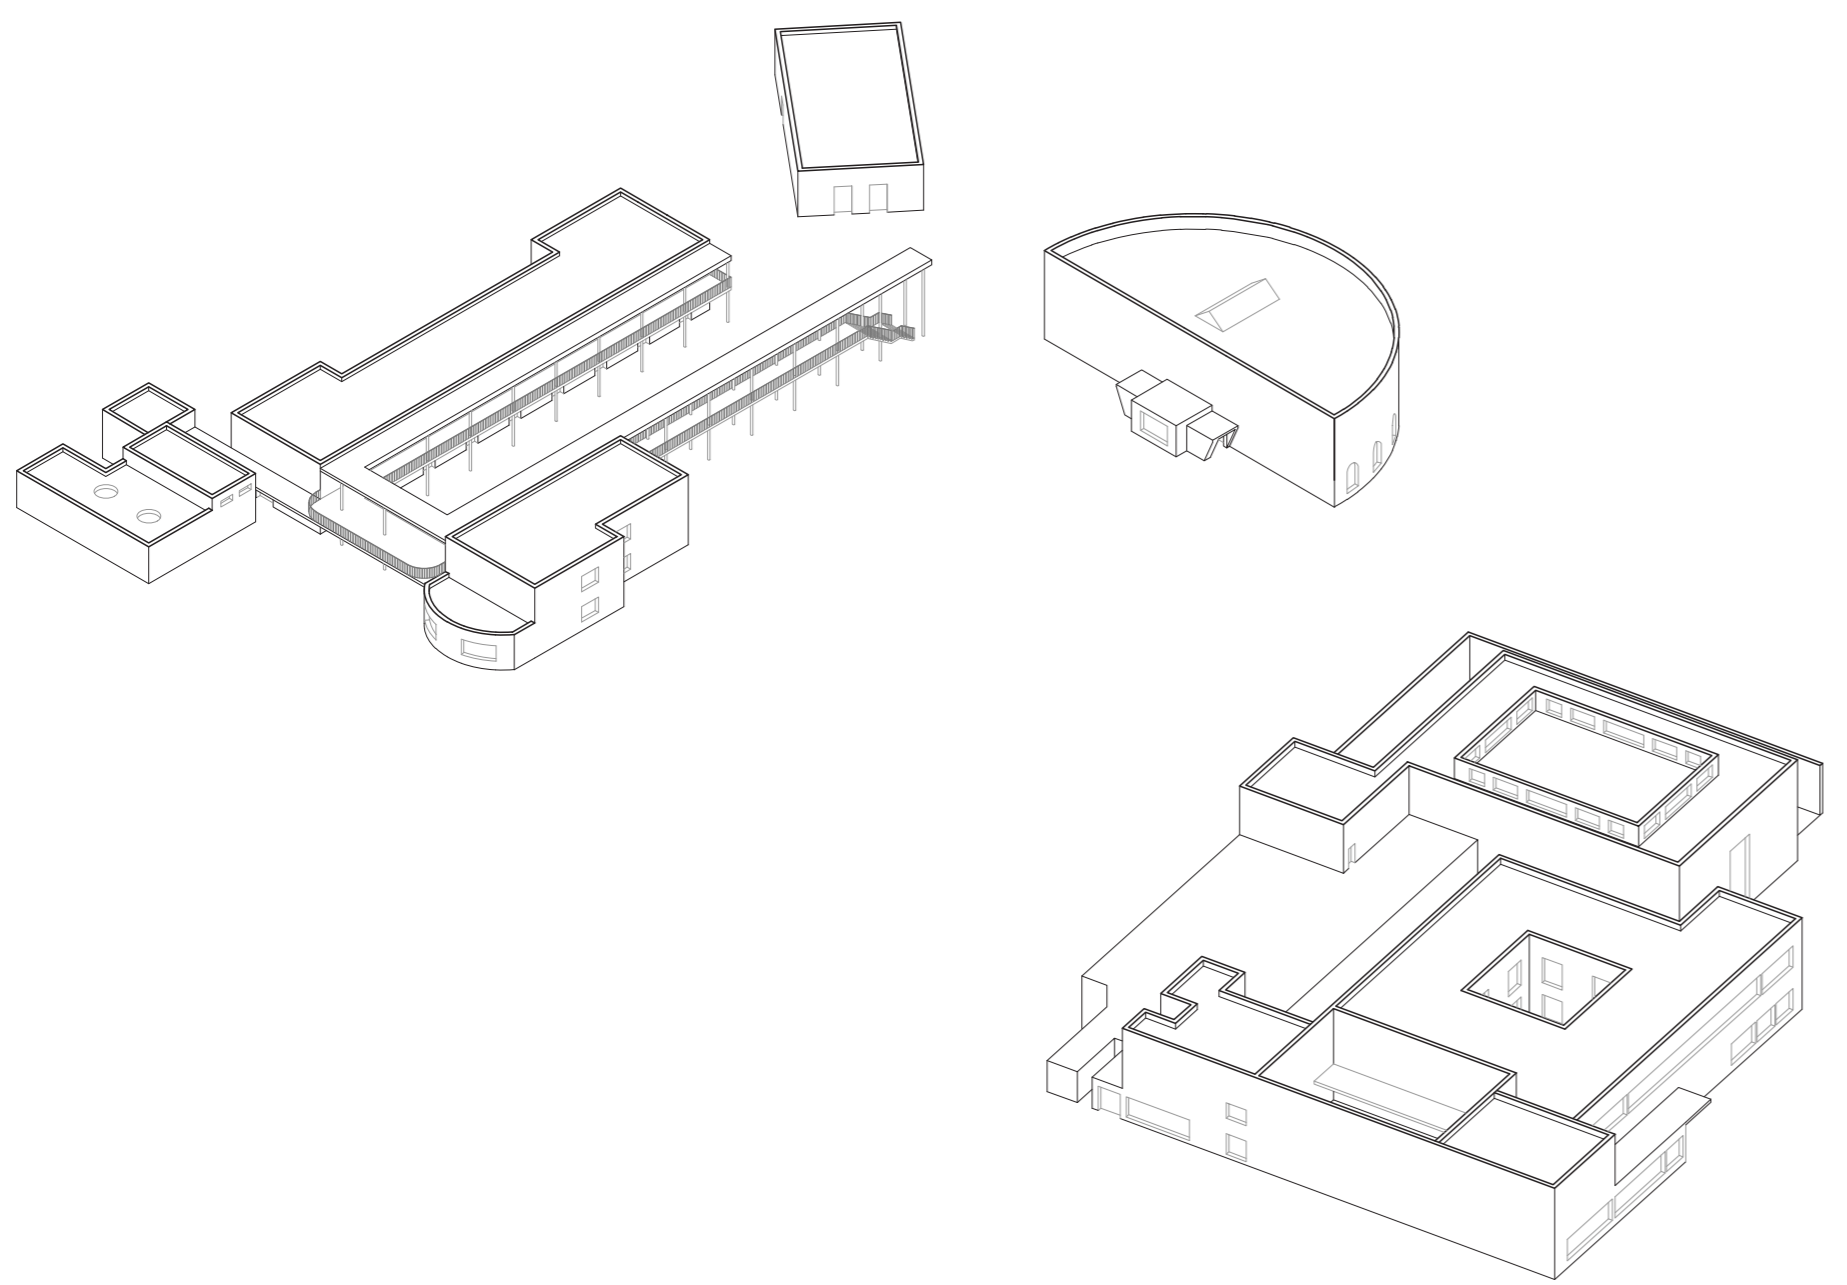


Reabilitação do Bairro da Malagueira
(Re)Imaginar a Malagueira: proposta de um centro educativo
como resposta às necessidades atuais do território

Projeto Final de Arquitetura
Novembro 2023
o o o o o

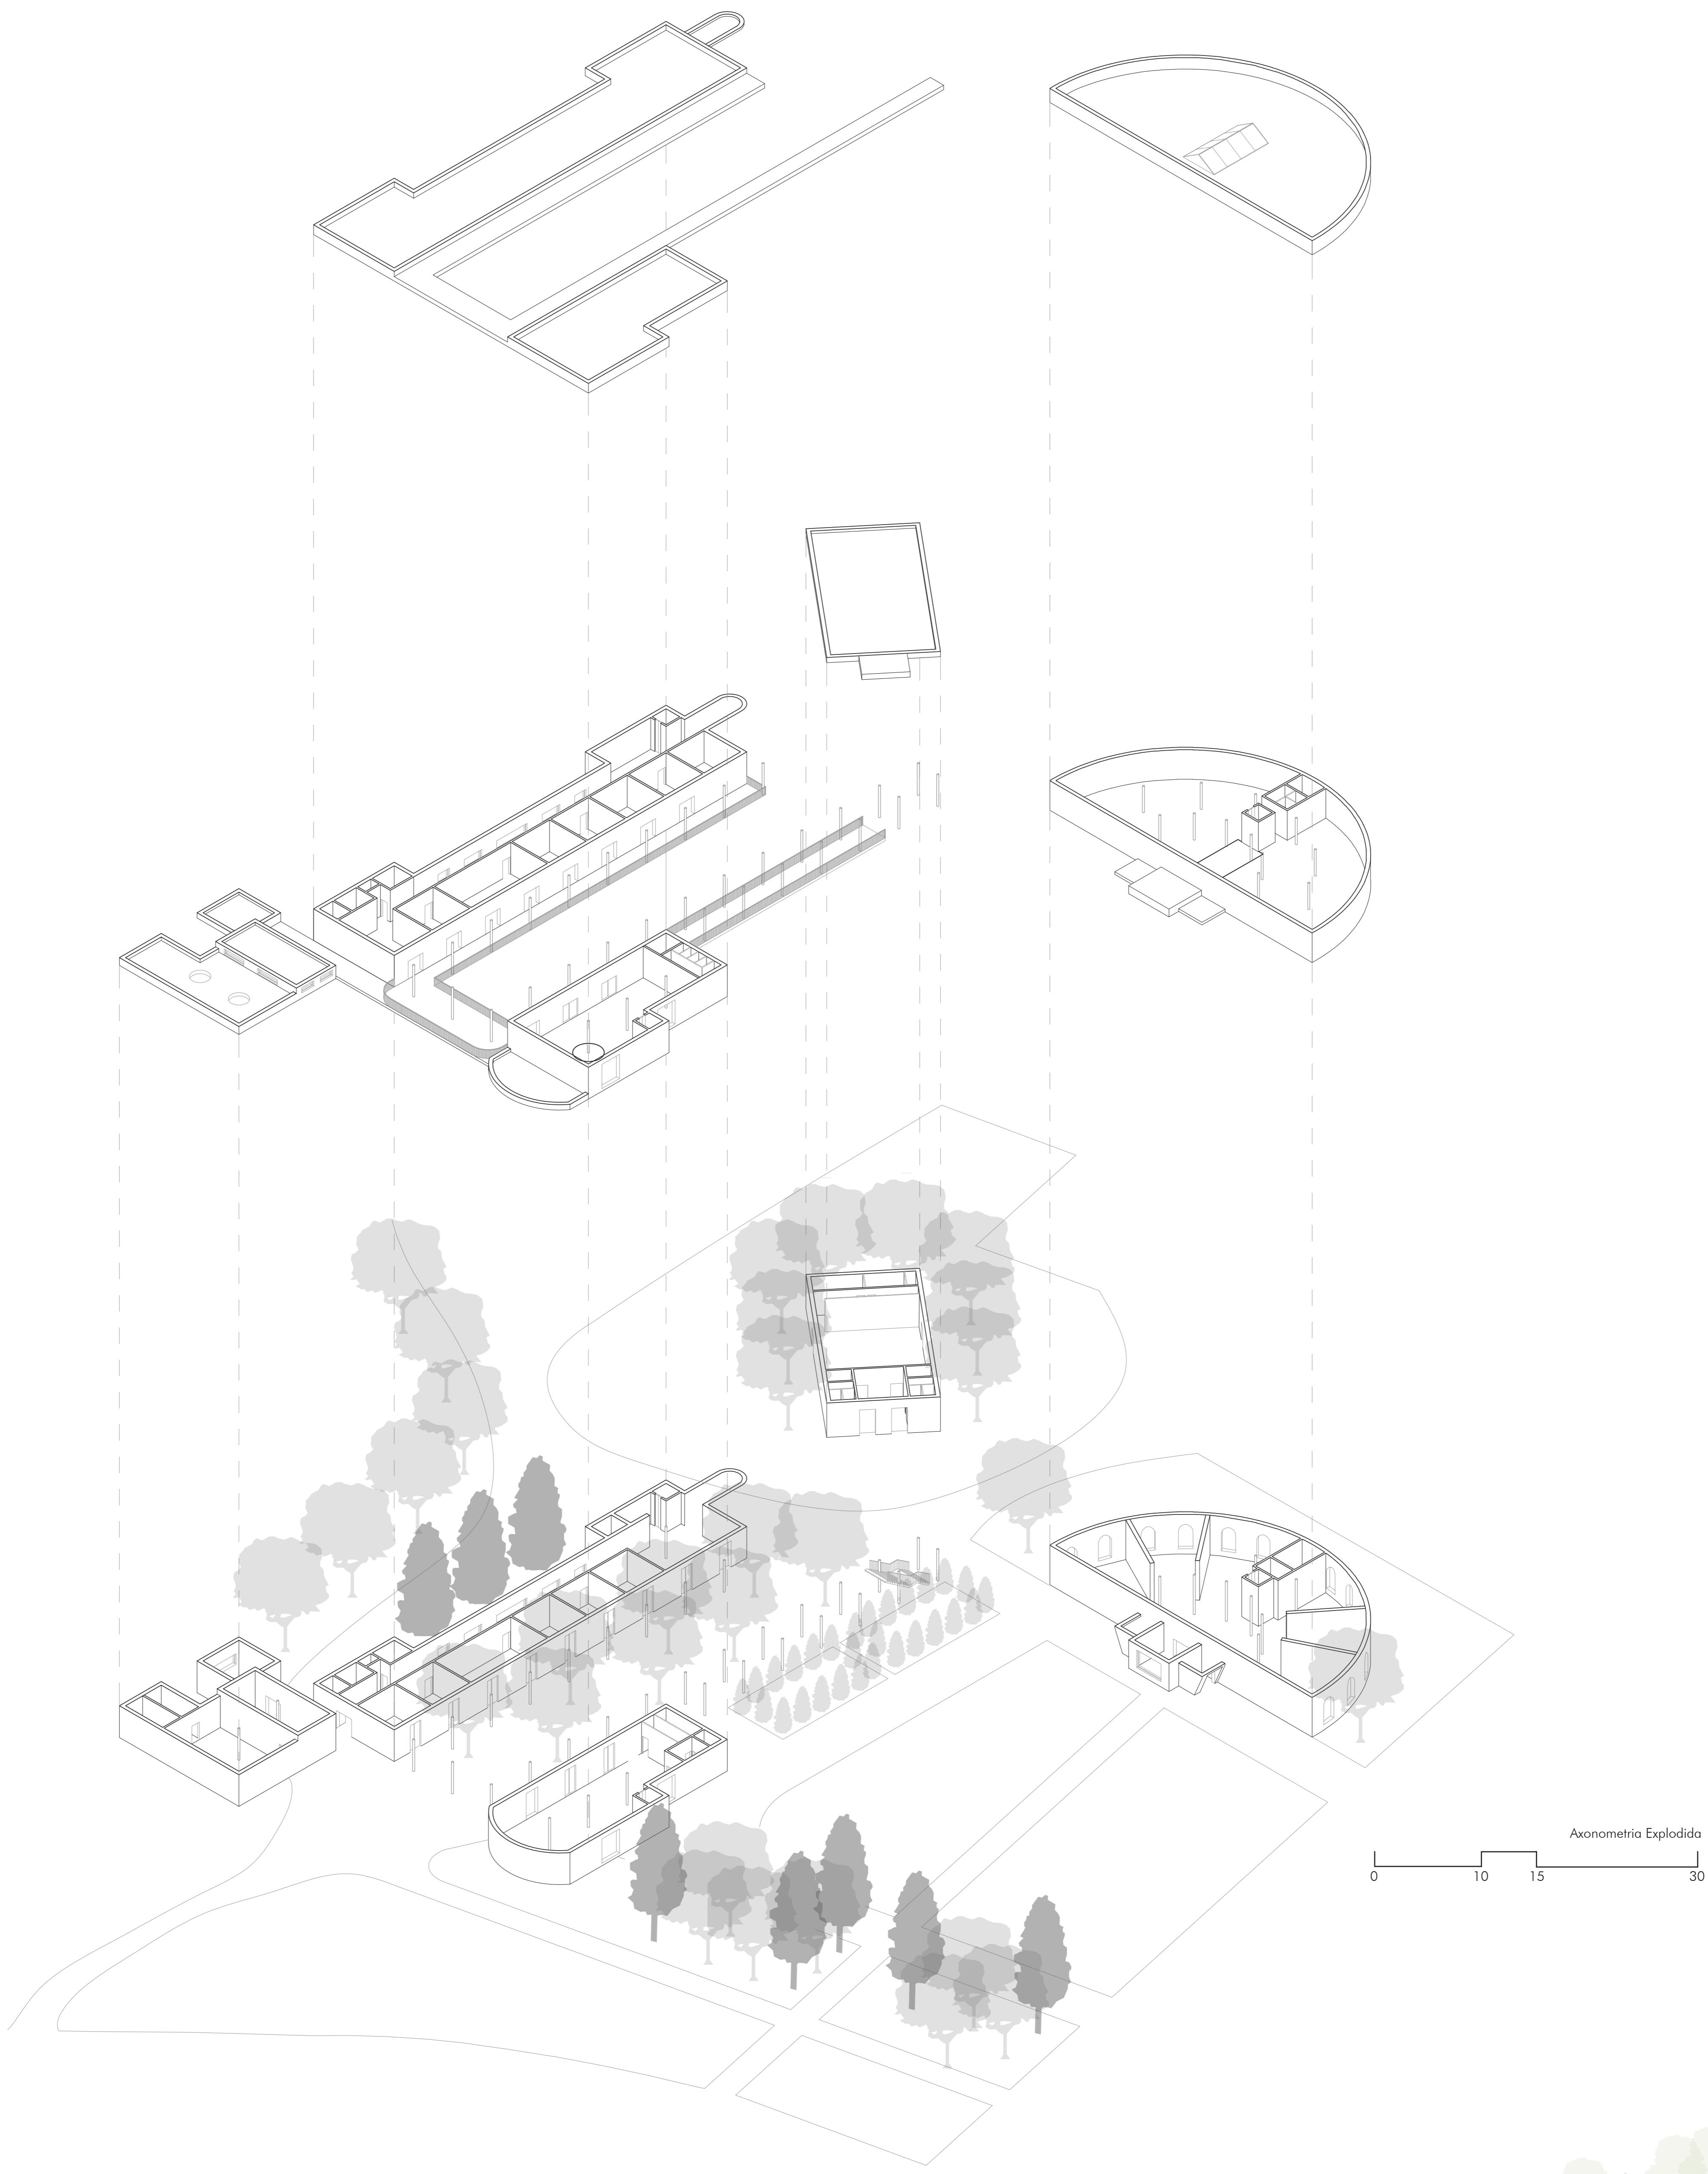

Axonometria Explodida

0 10 15 30

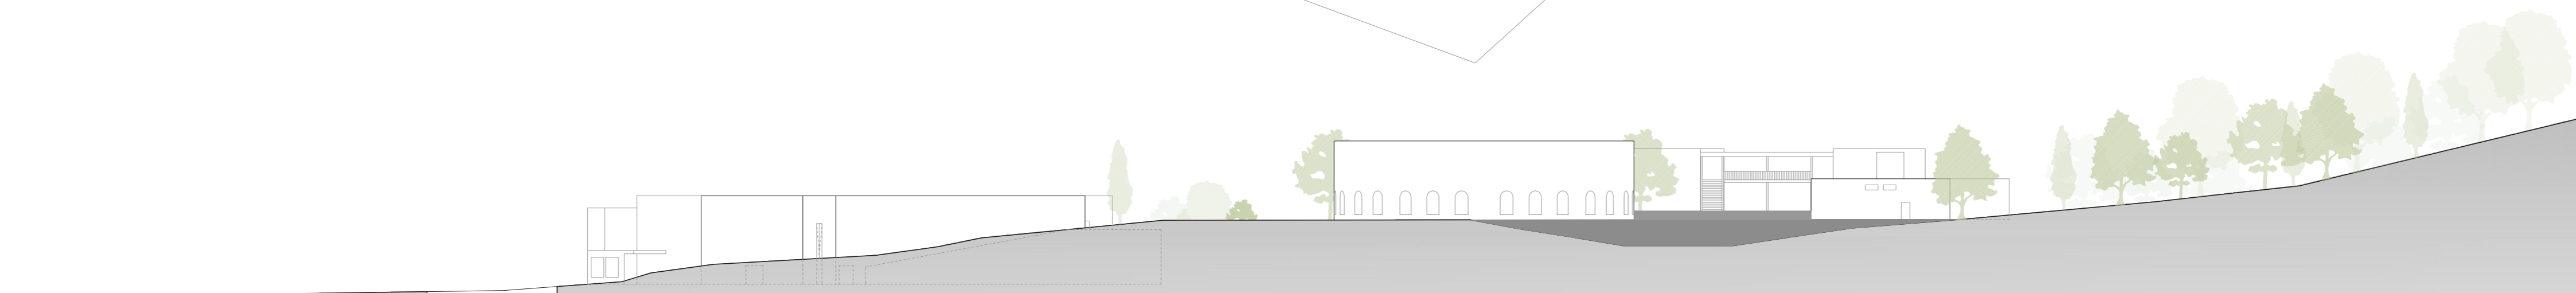


Corte CC

0 10 20 50


Reabilitação do Bairro da Malagueira
(Re)Imaginar a Malagueira: proposta de um centro educativo
como resposta às necessidades atuais do território

Projeto Final de Arquitetura
Novembro 2023
○○●○○

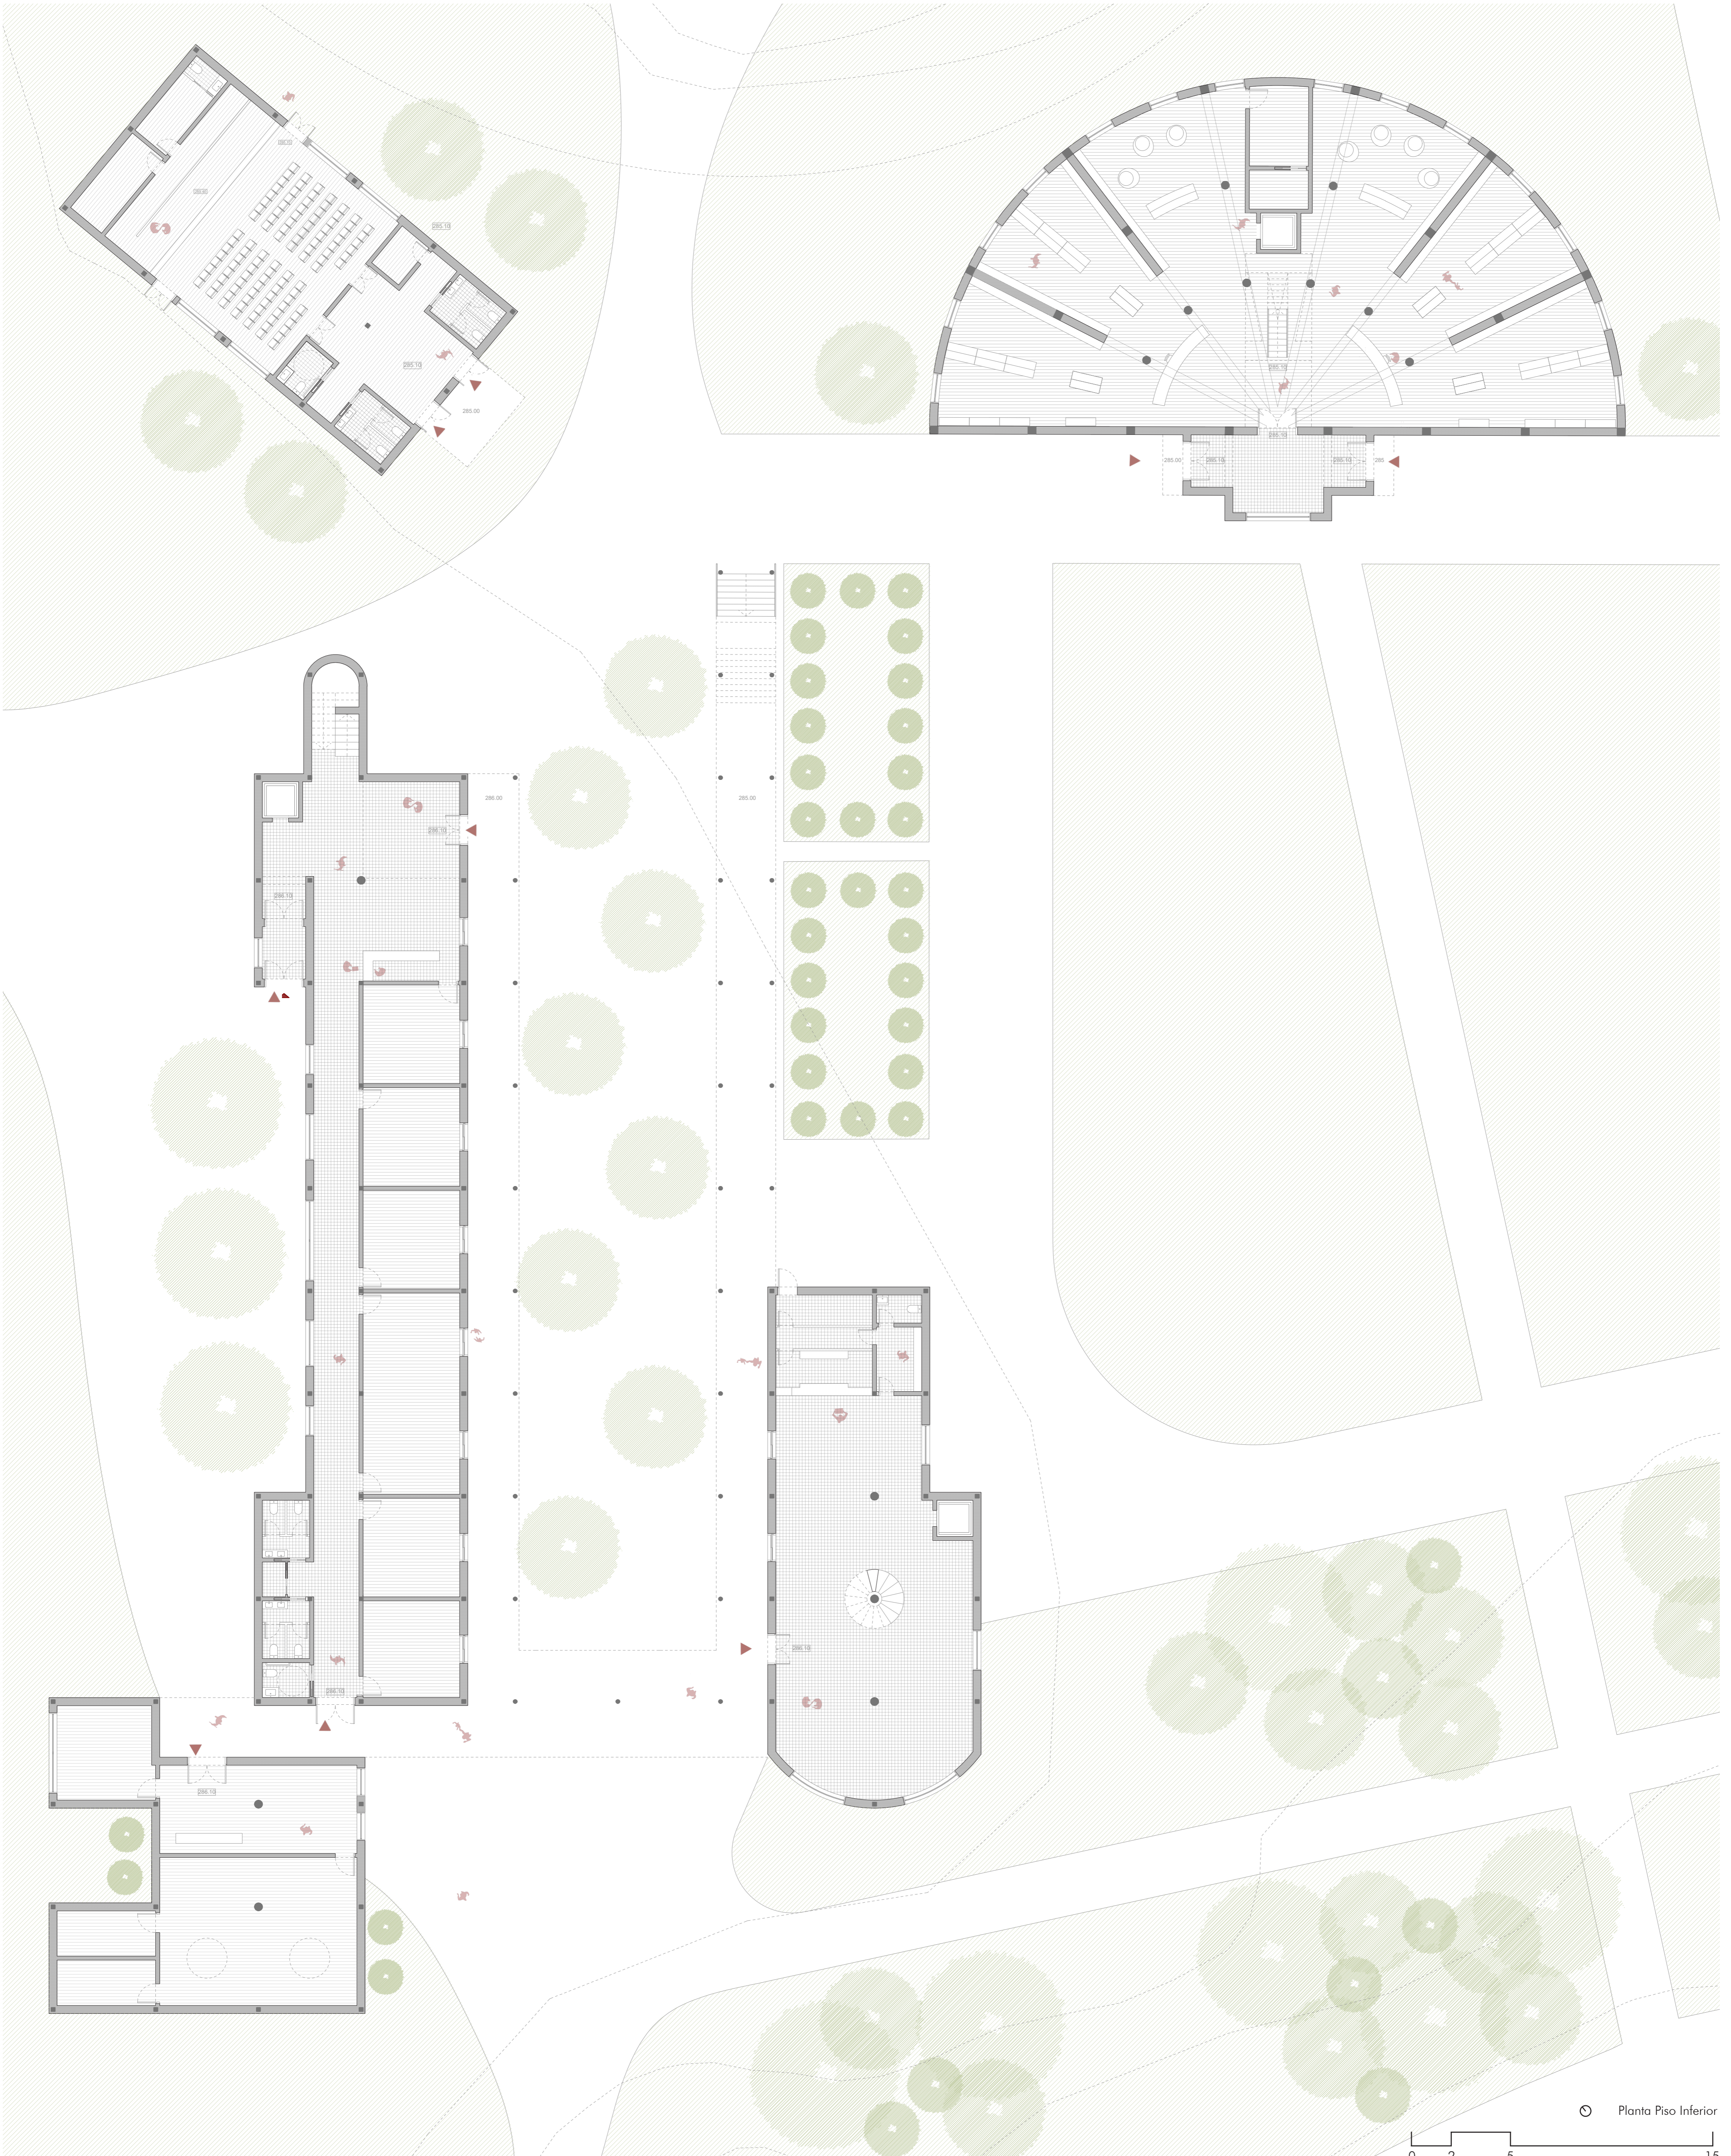

Reabilitação do Bairro da Malagueira
(Re)Imaginar a Malagueira: proposta de um centro educativo
como resposta às necessidades atuais do território


Projeto Final de Arquitetura
Novembro 2023
○○○○○

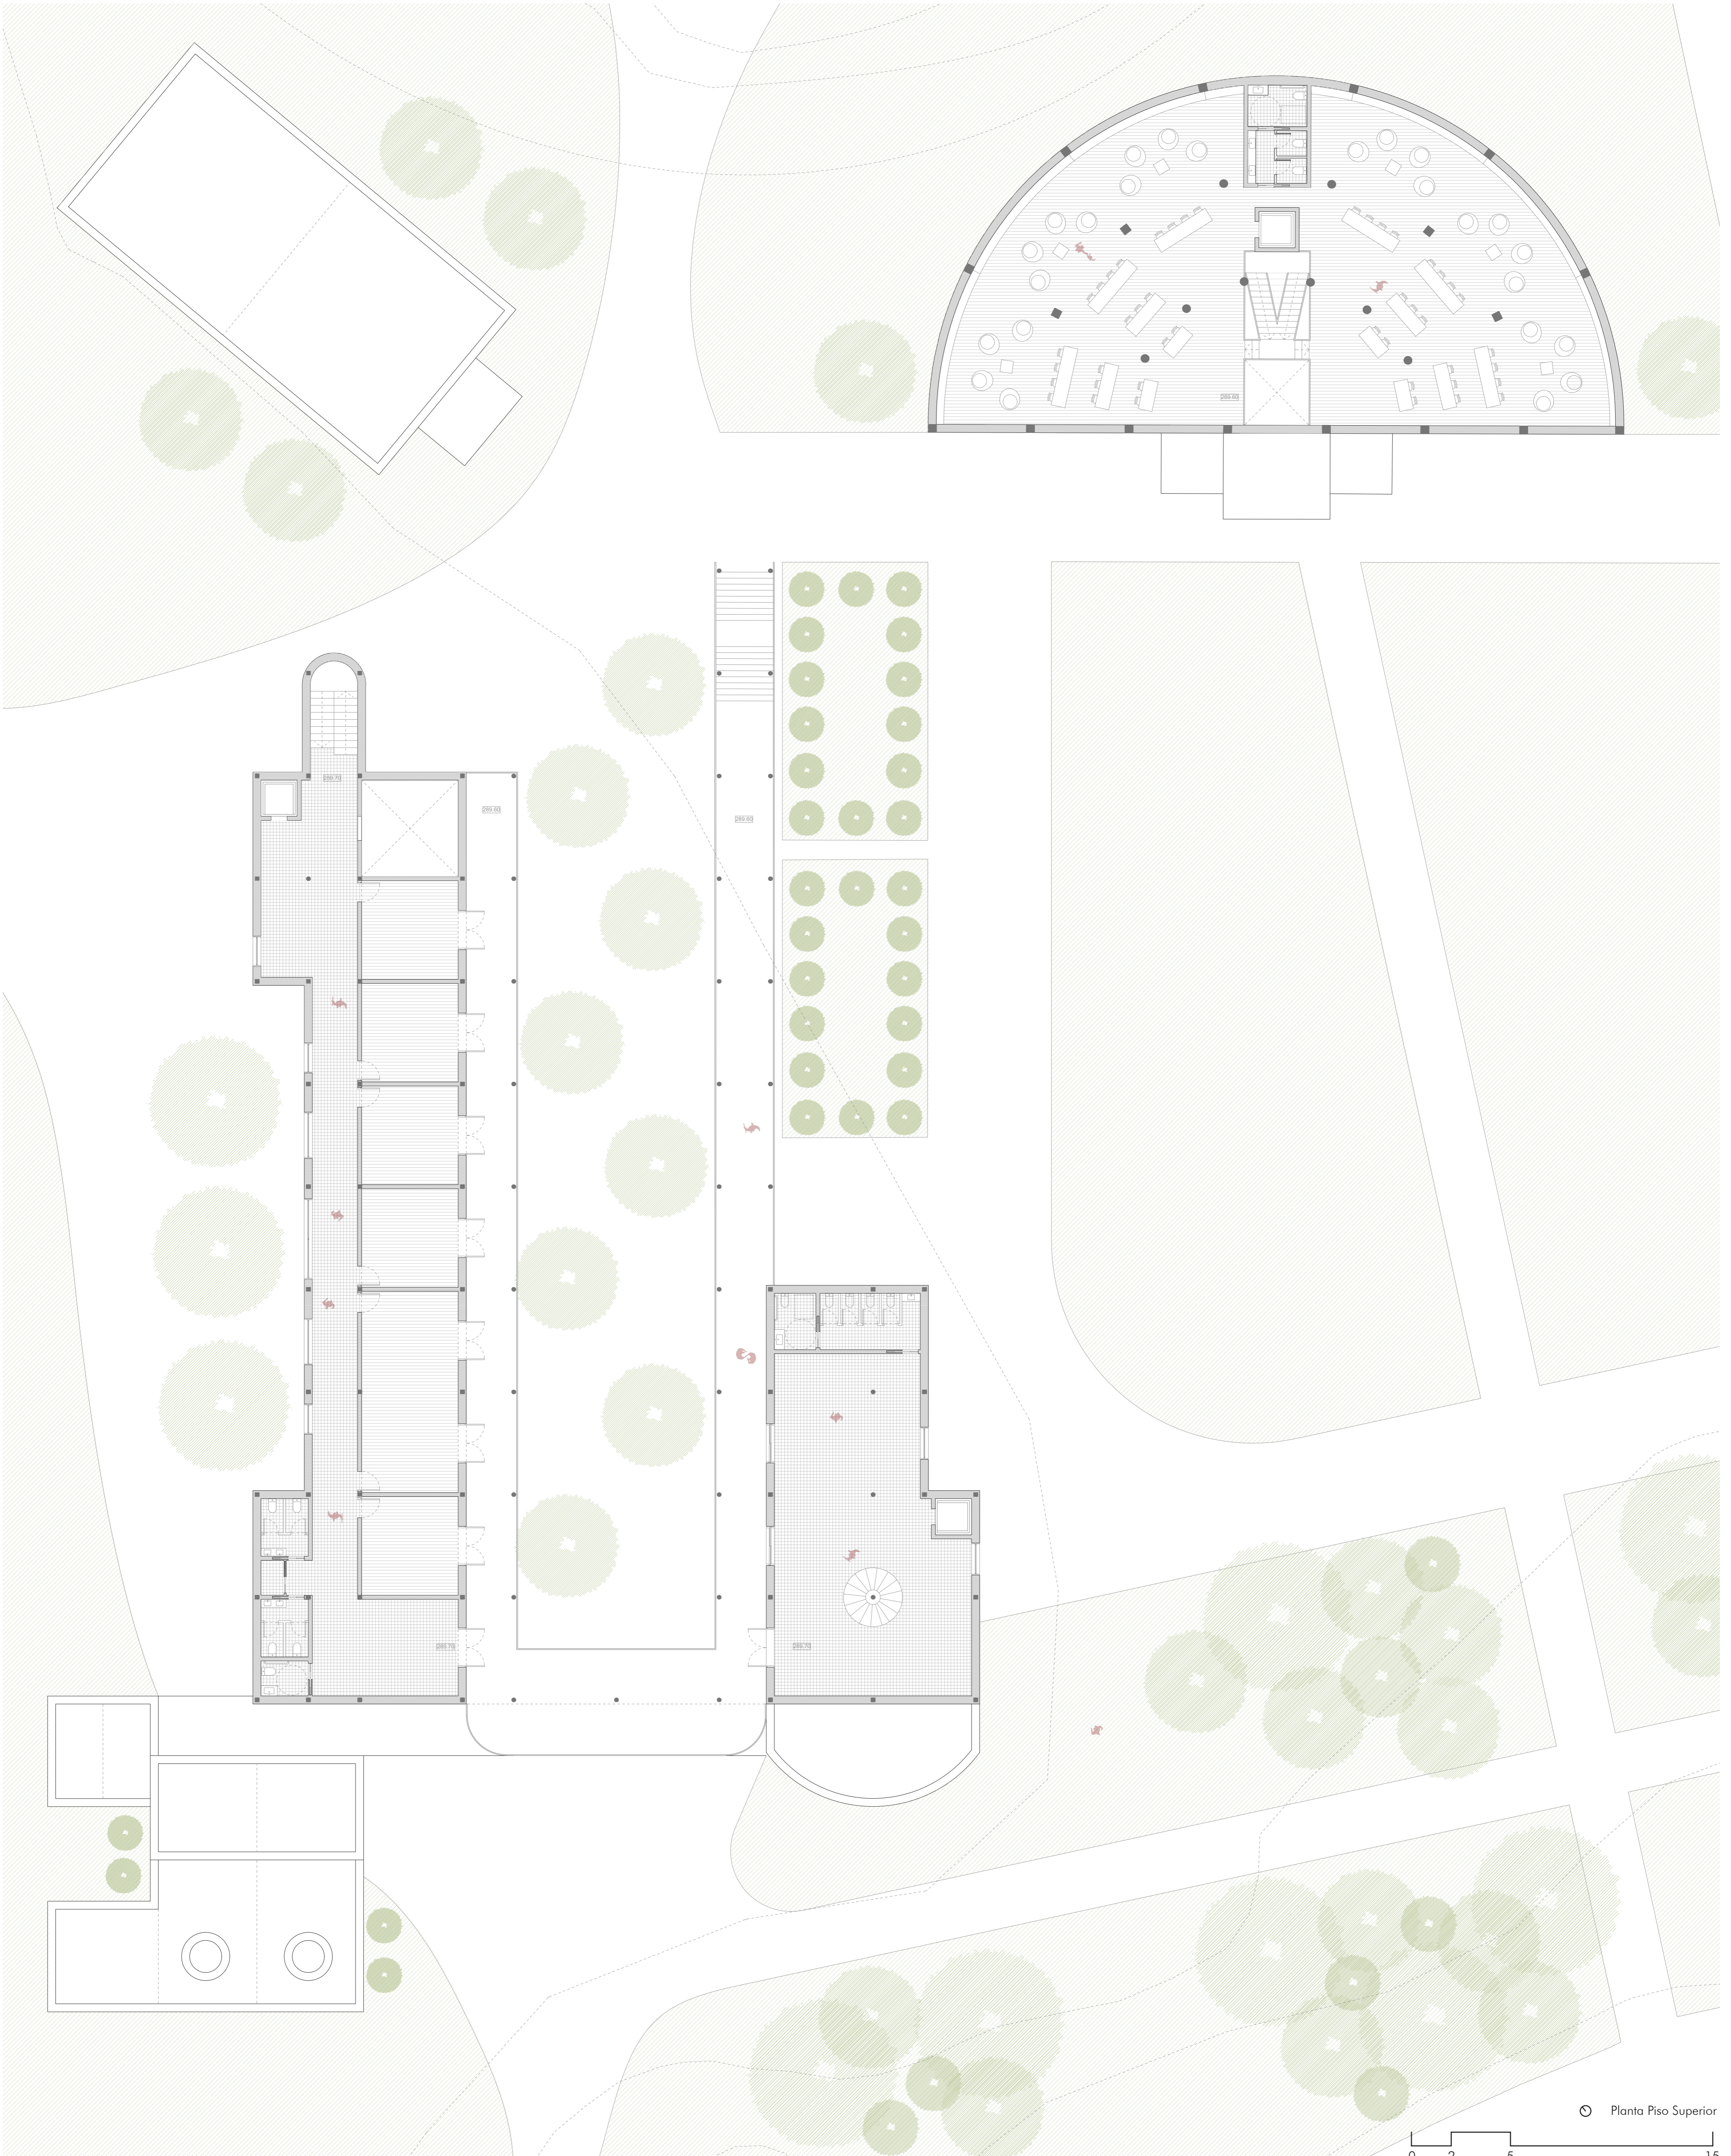



○ Planta Piso Superior
0 2 5 15

Reabilitação do Bairro da Malagueira
 (Re)Imaginar a Malagueira: proposta de um centro educativo
 como resposta às necessidades atuais do território

Projeto Final de Arquitetura
 Novembro 2023
 ○○○○●

 

Fotografia da Maquete Final

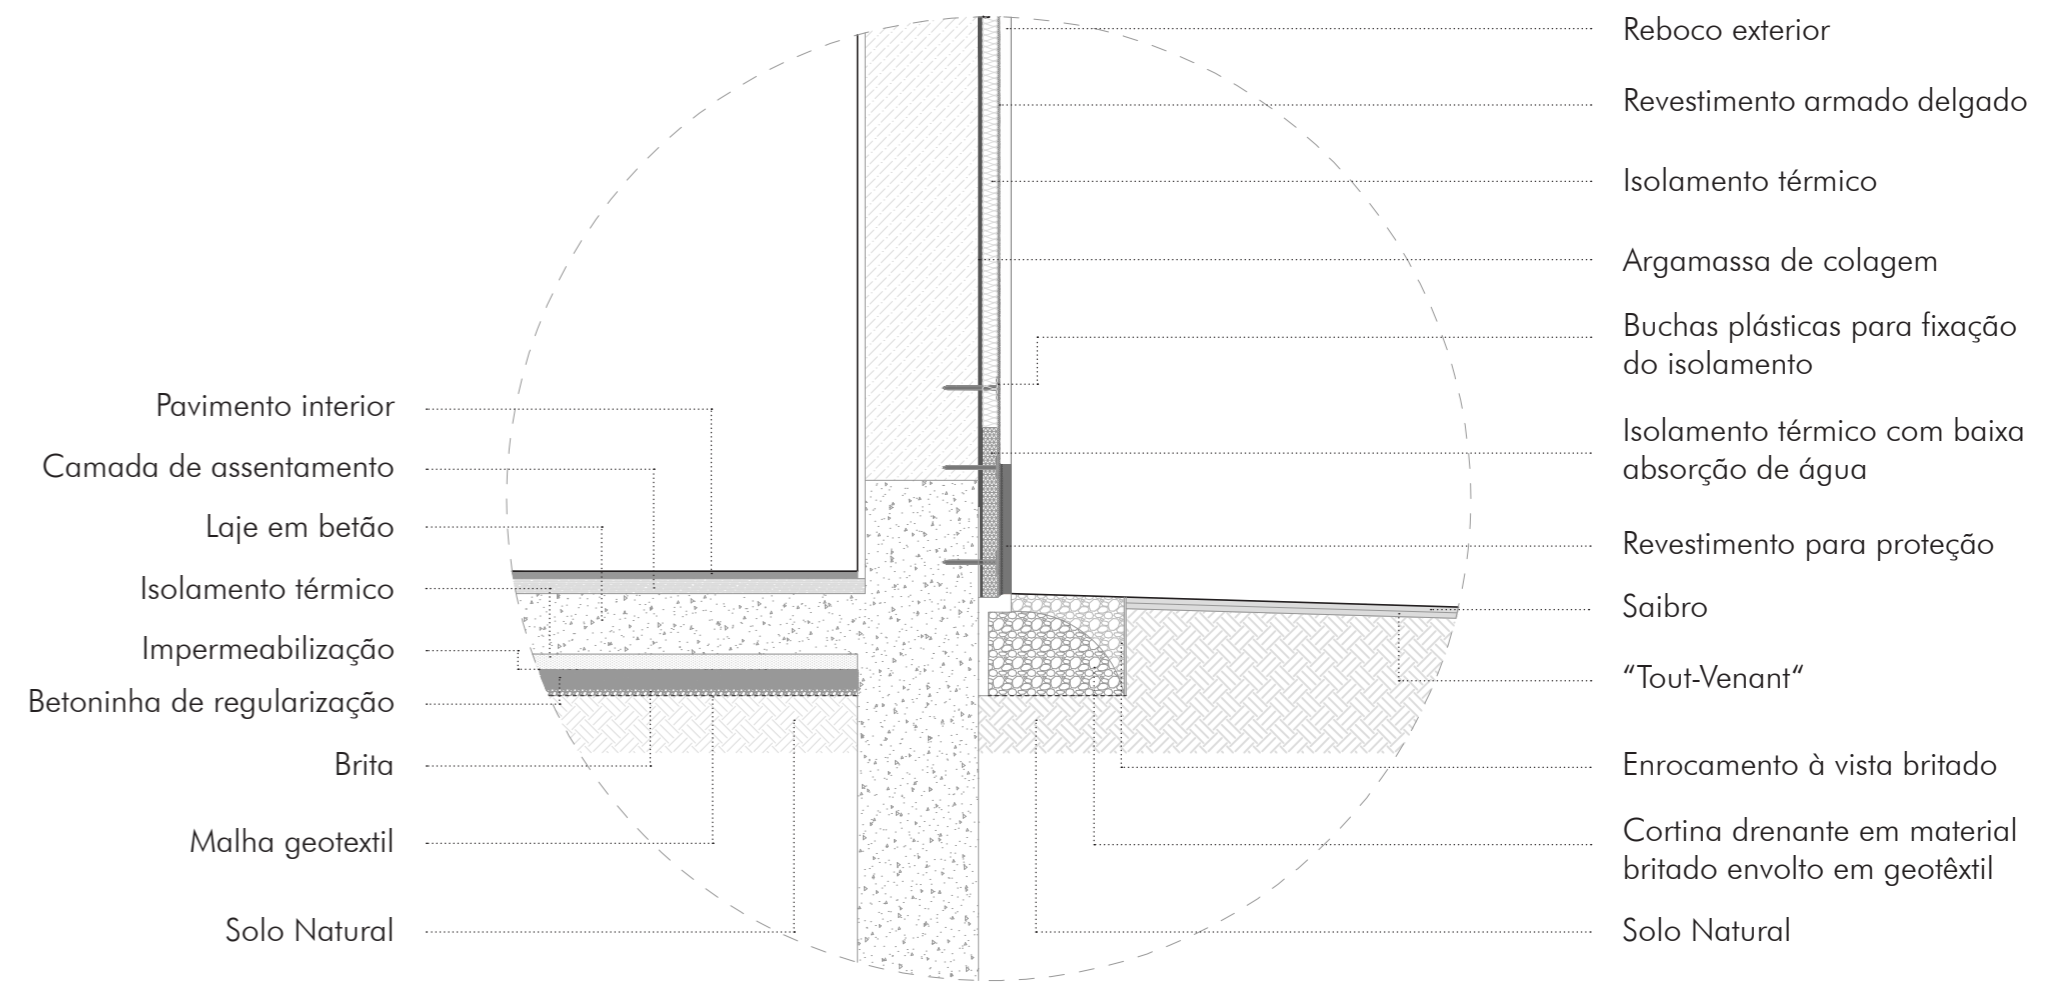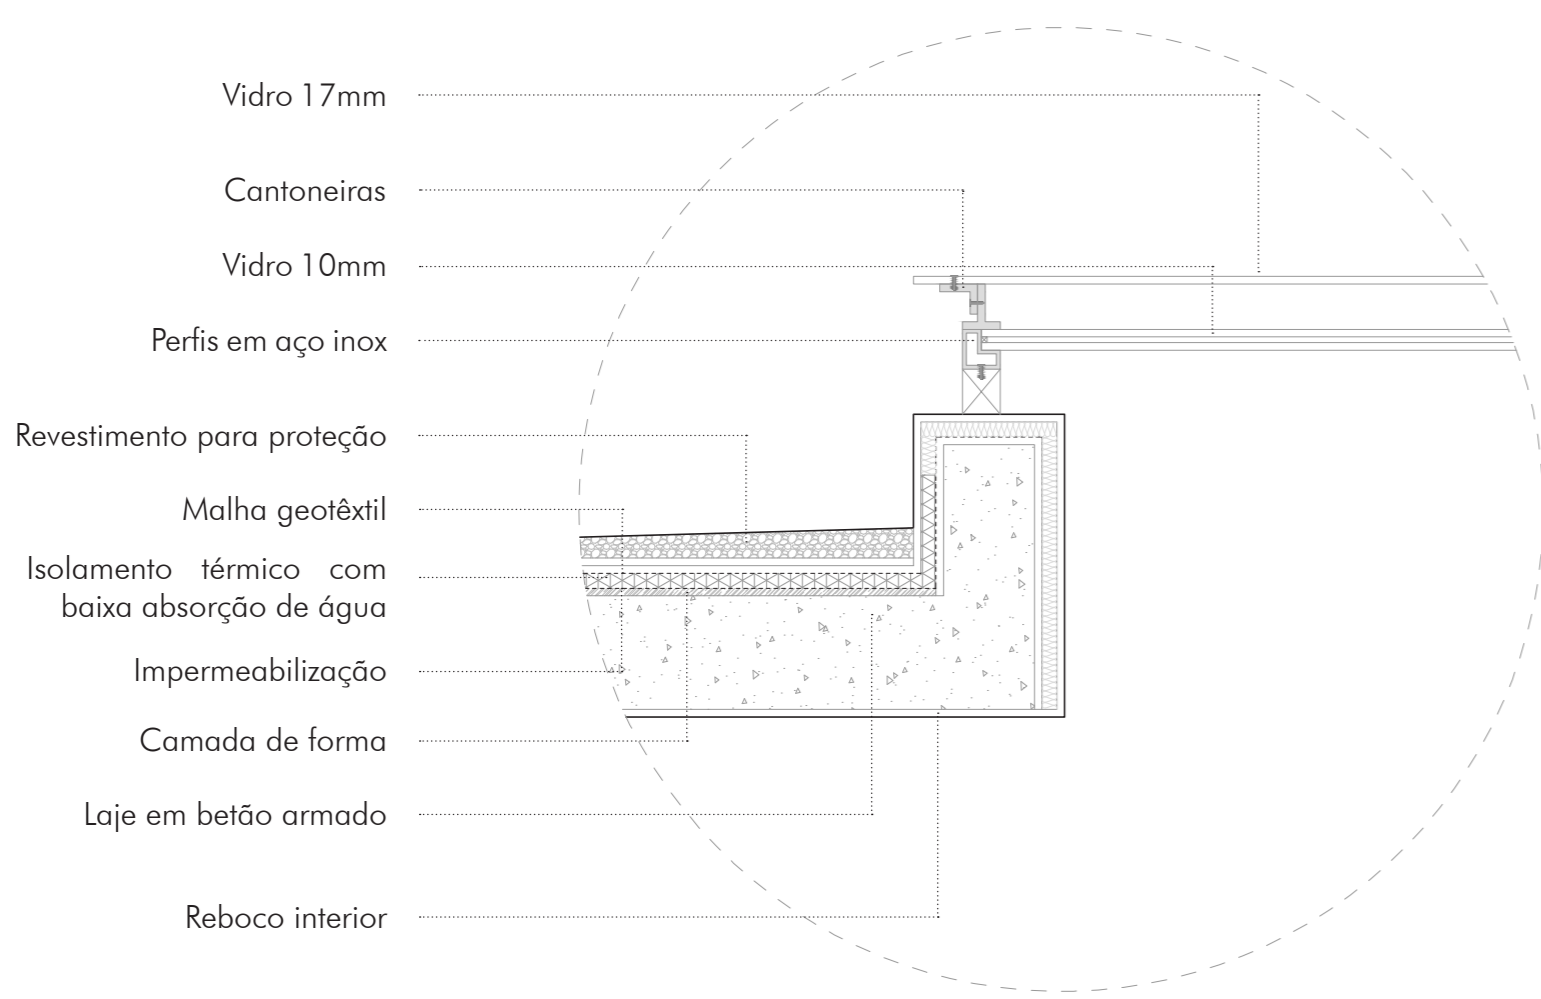

Pormenores Construtivos Escala 1:20

