



Corte d-4 (habitação nº1 e nº2)

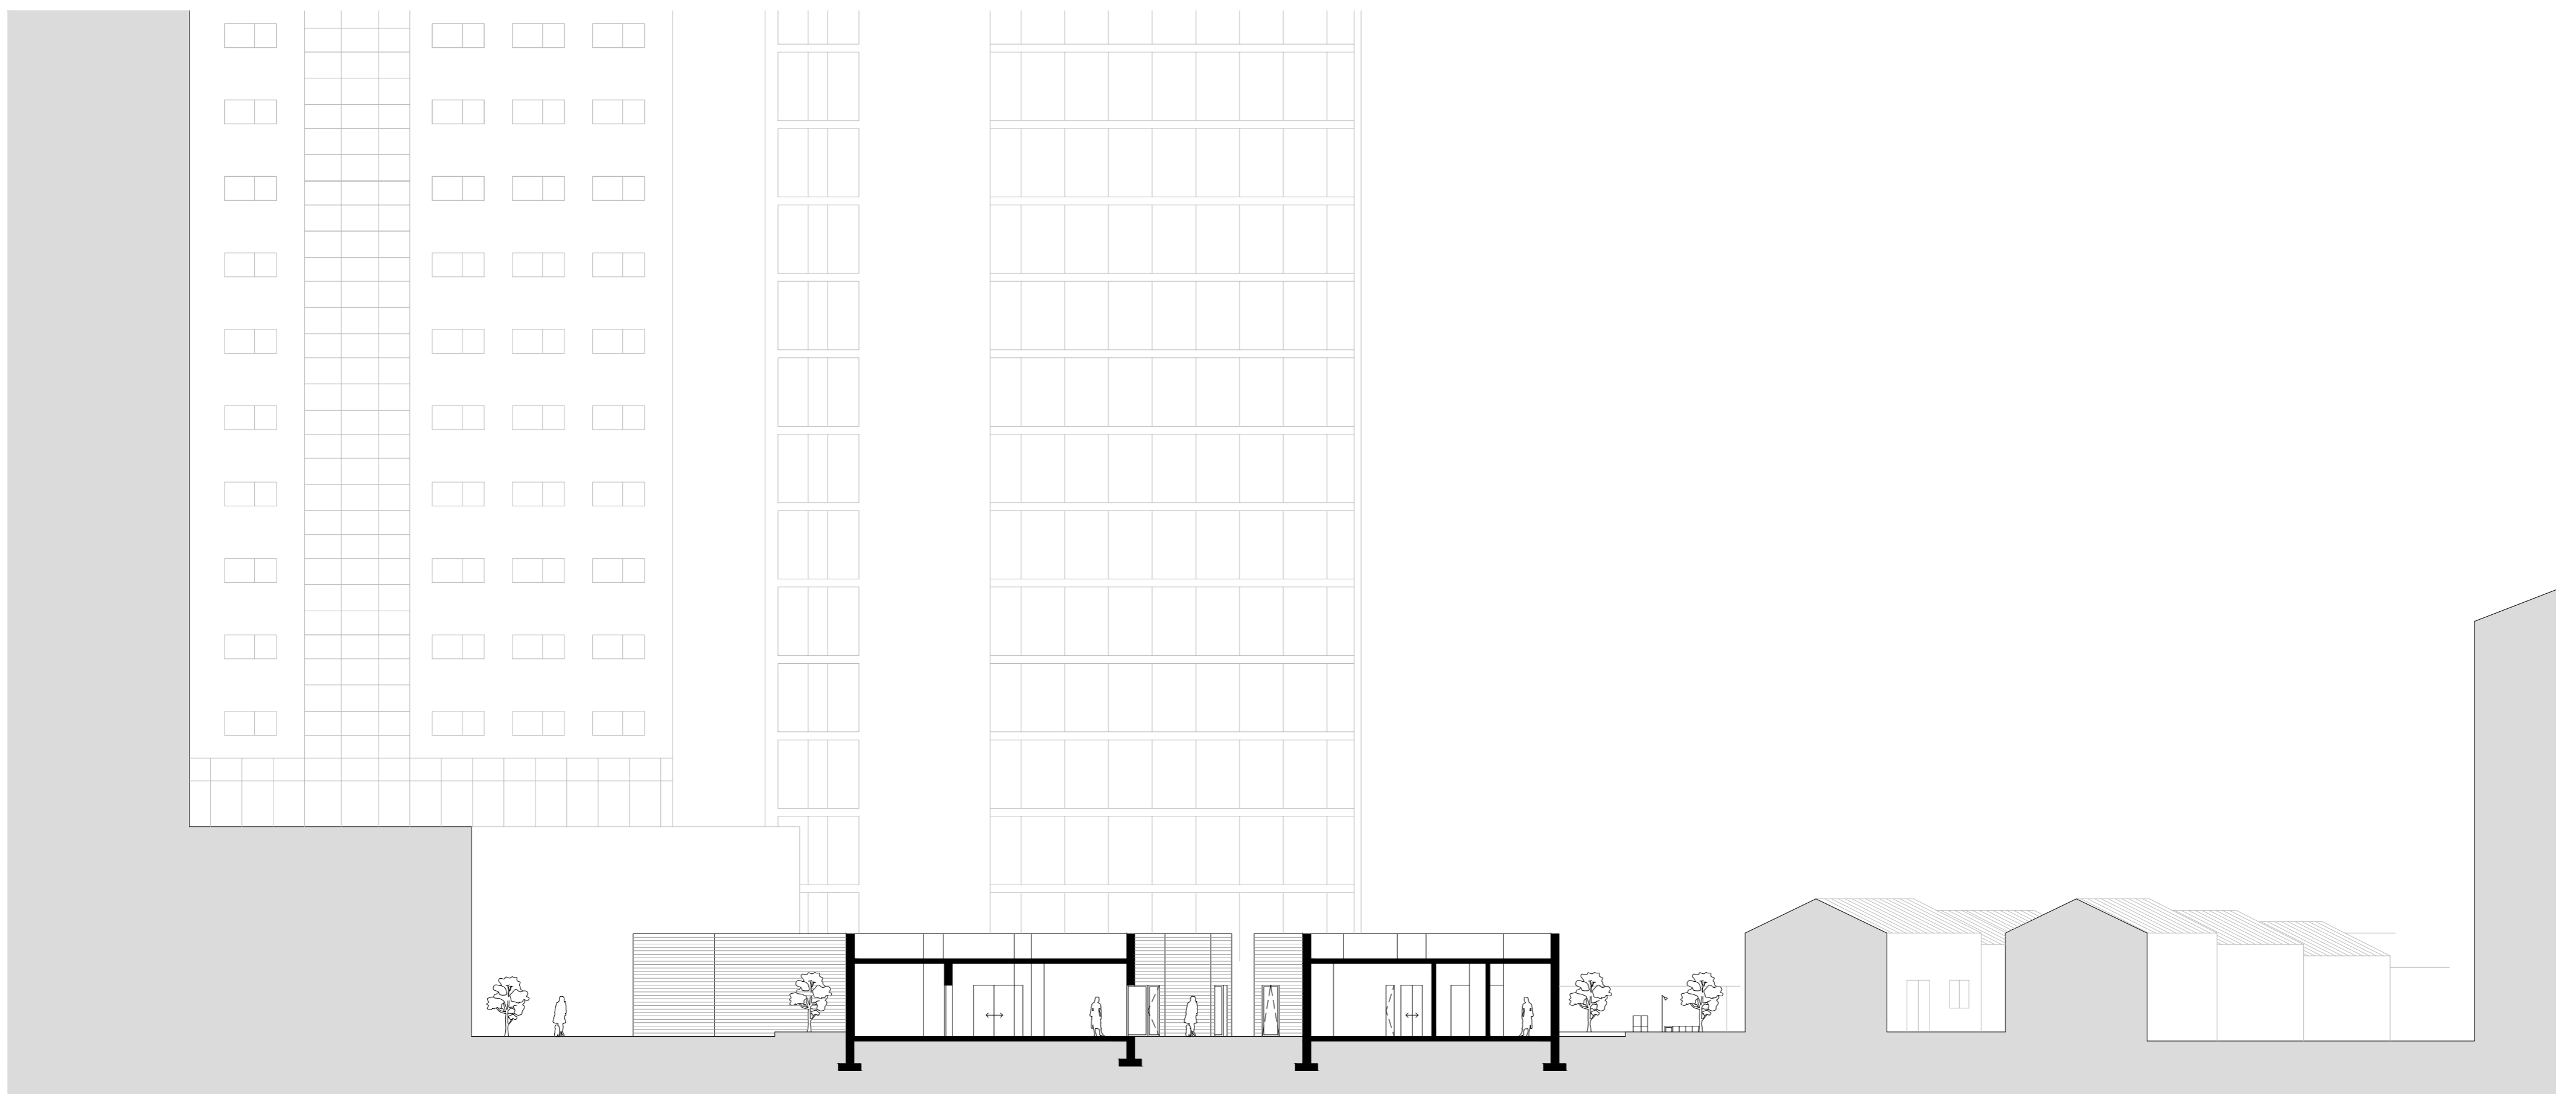

Corte d-5 (habitação nº2 e nº3)

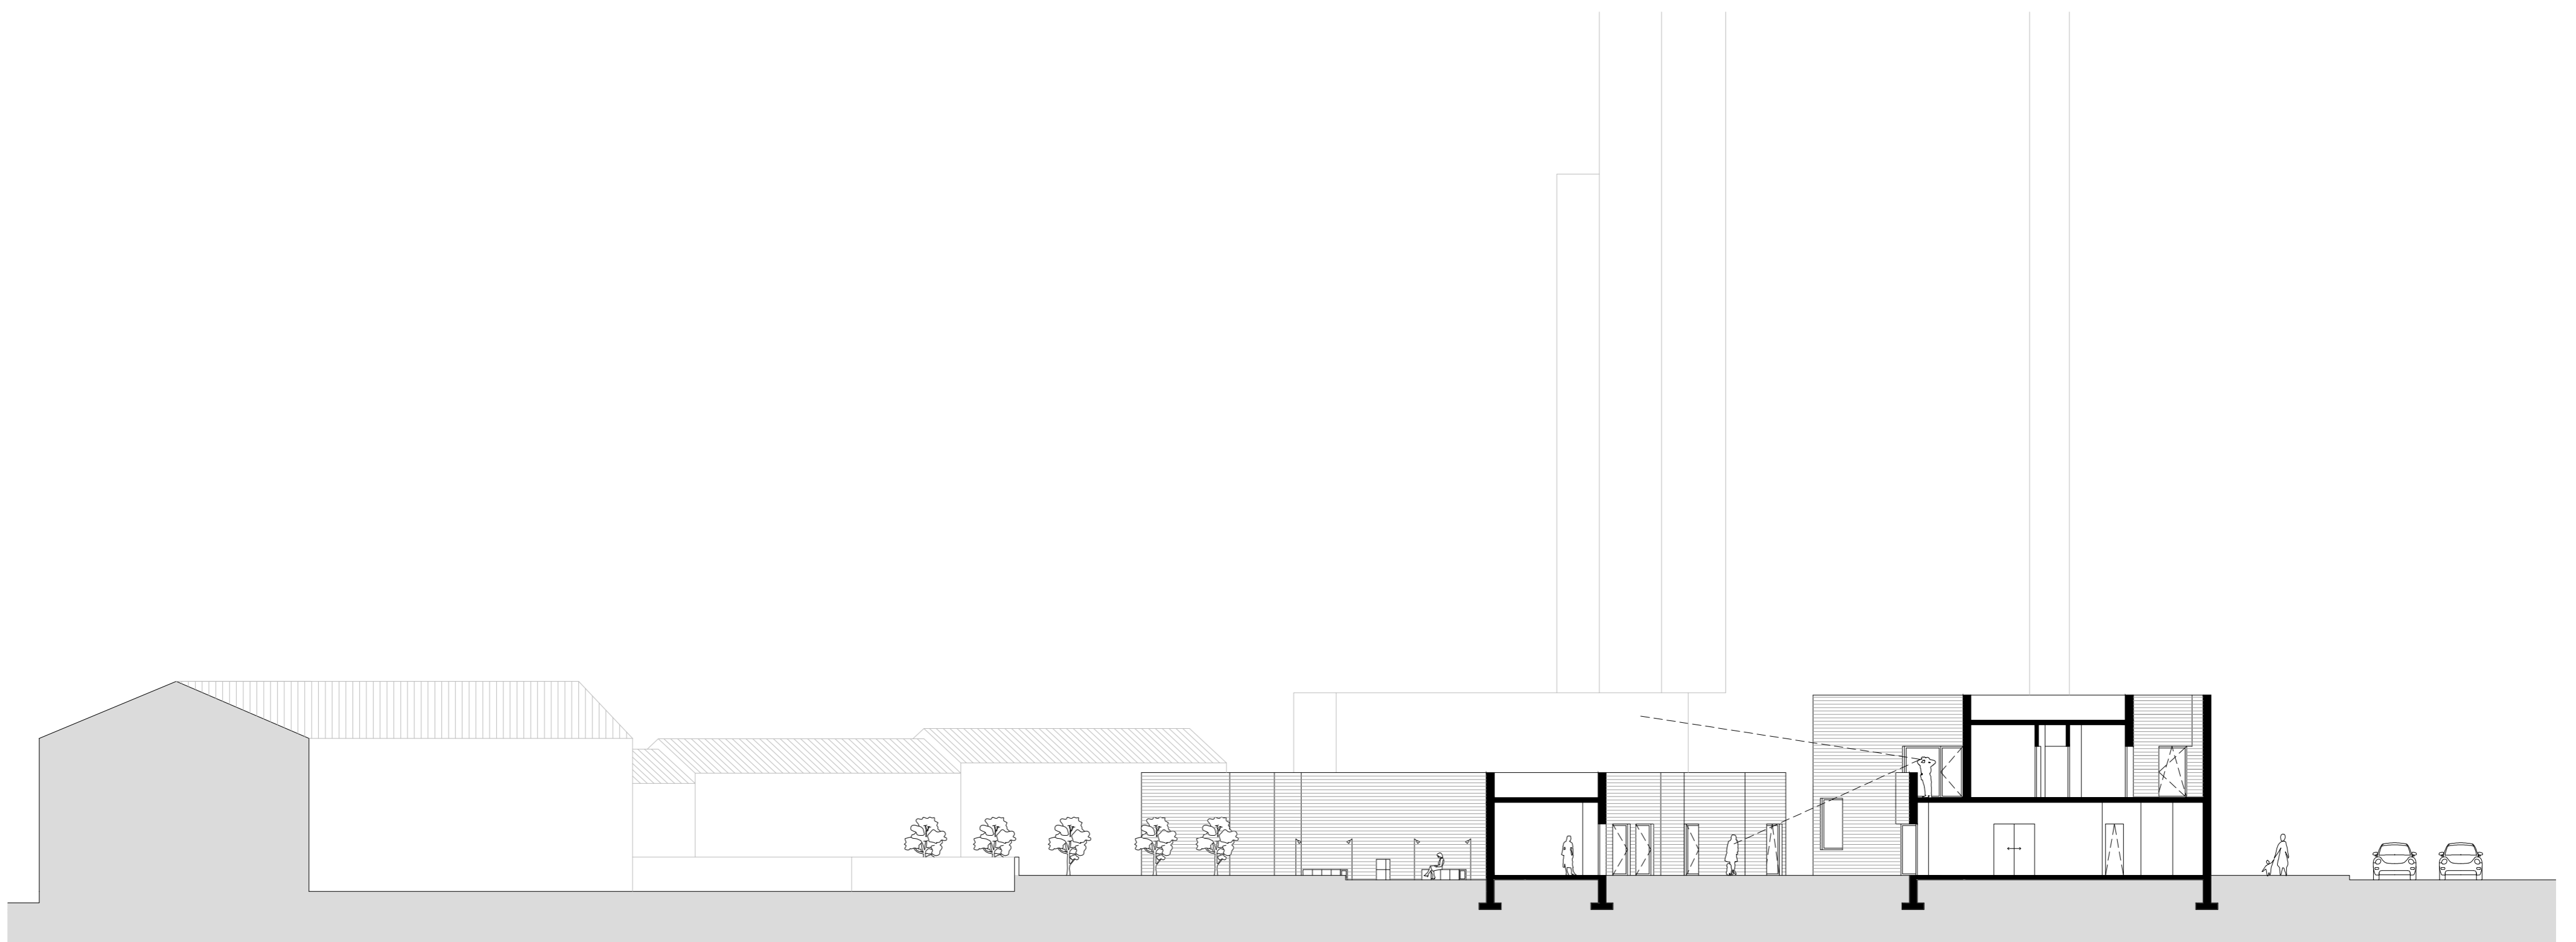

Corte d-6 (habitação nº2 e nº3)