





Telha cerâmica tipo marseilha "Domus - CS" (264mm x 432mm)
Chapa de campeamento
Viga de madeira X-LAM
Aglomerado de madeira OSB 18mm

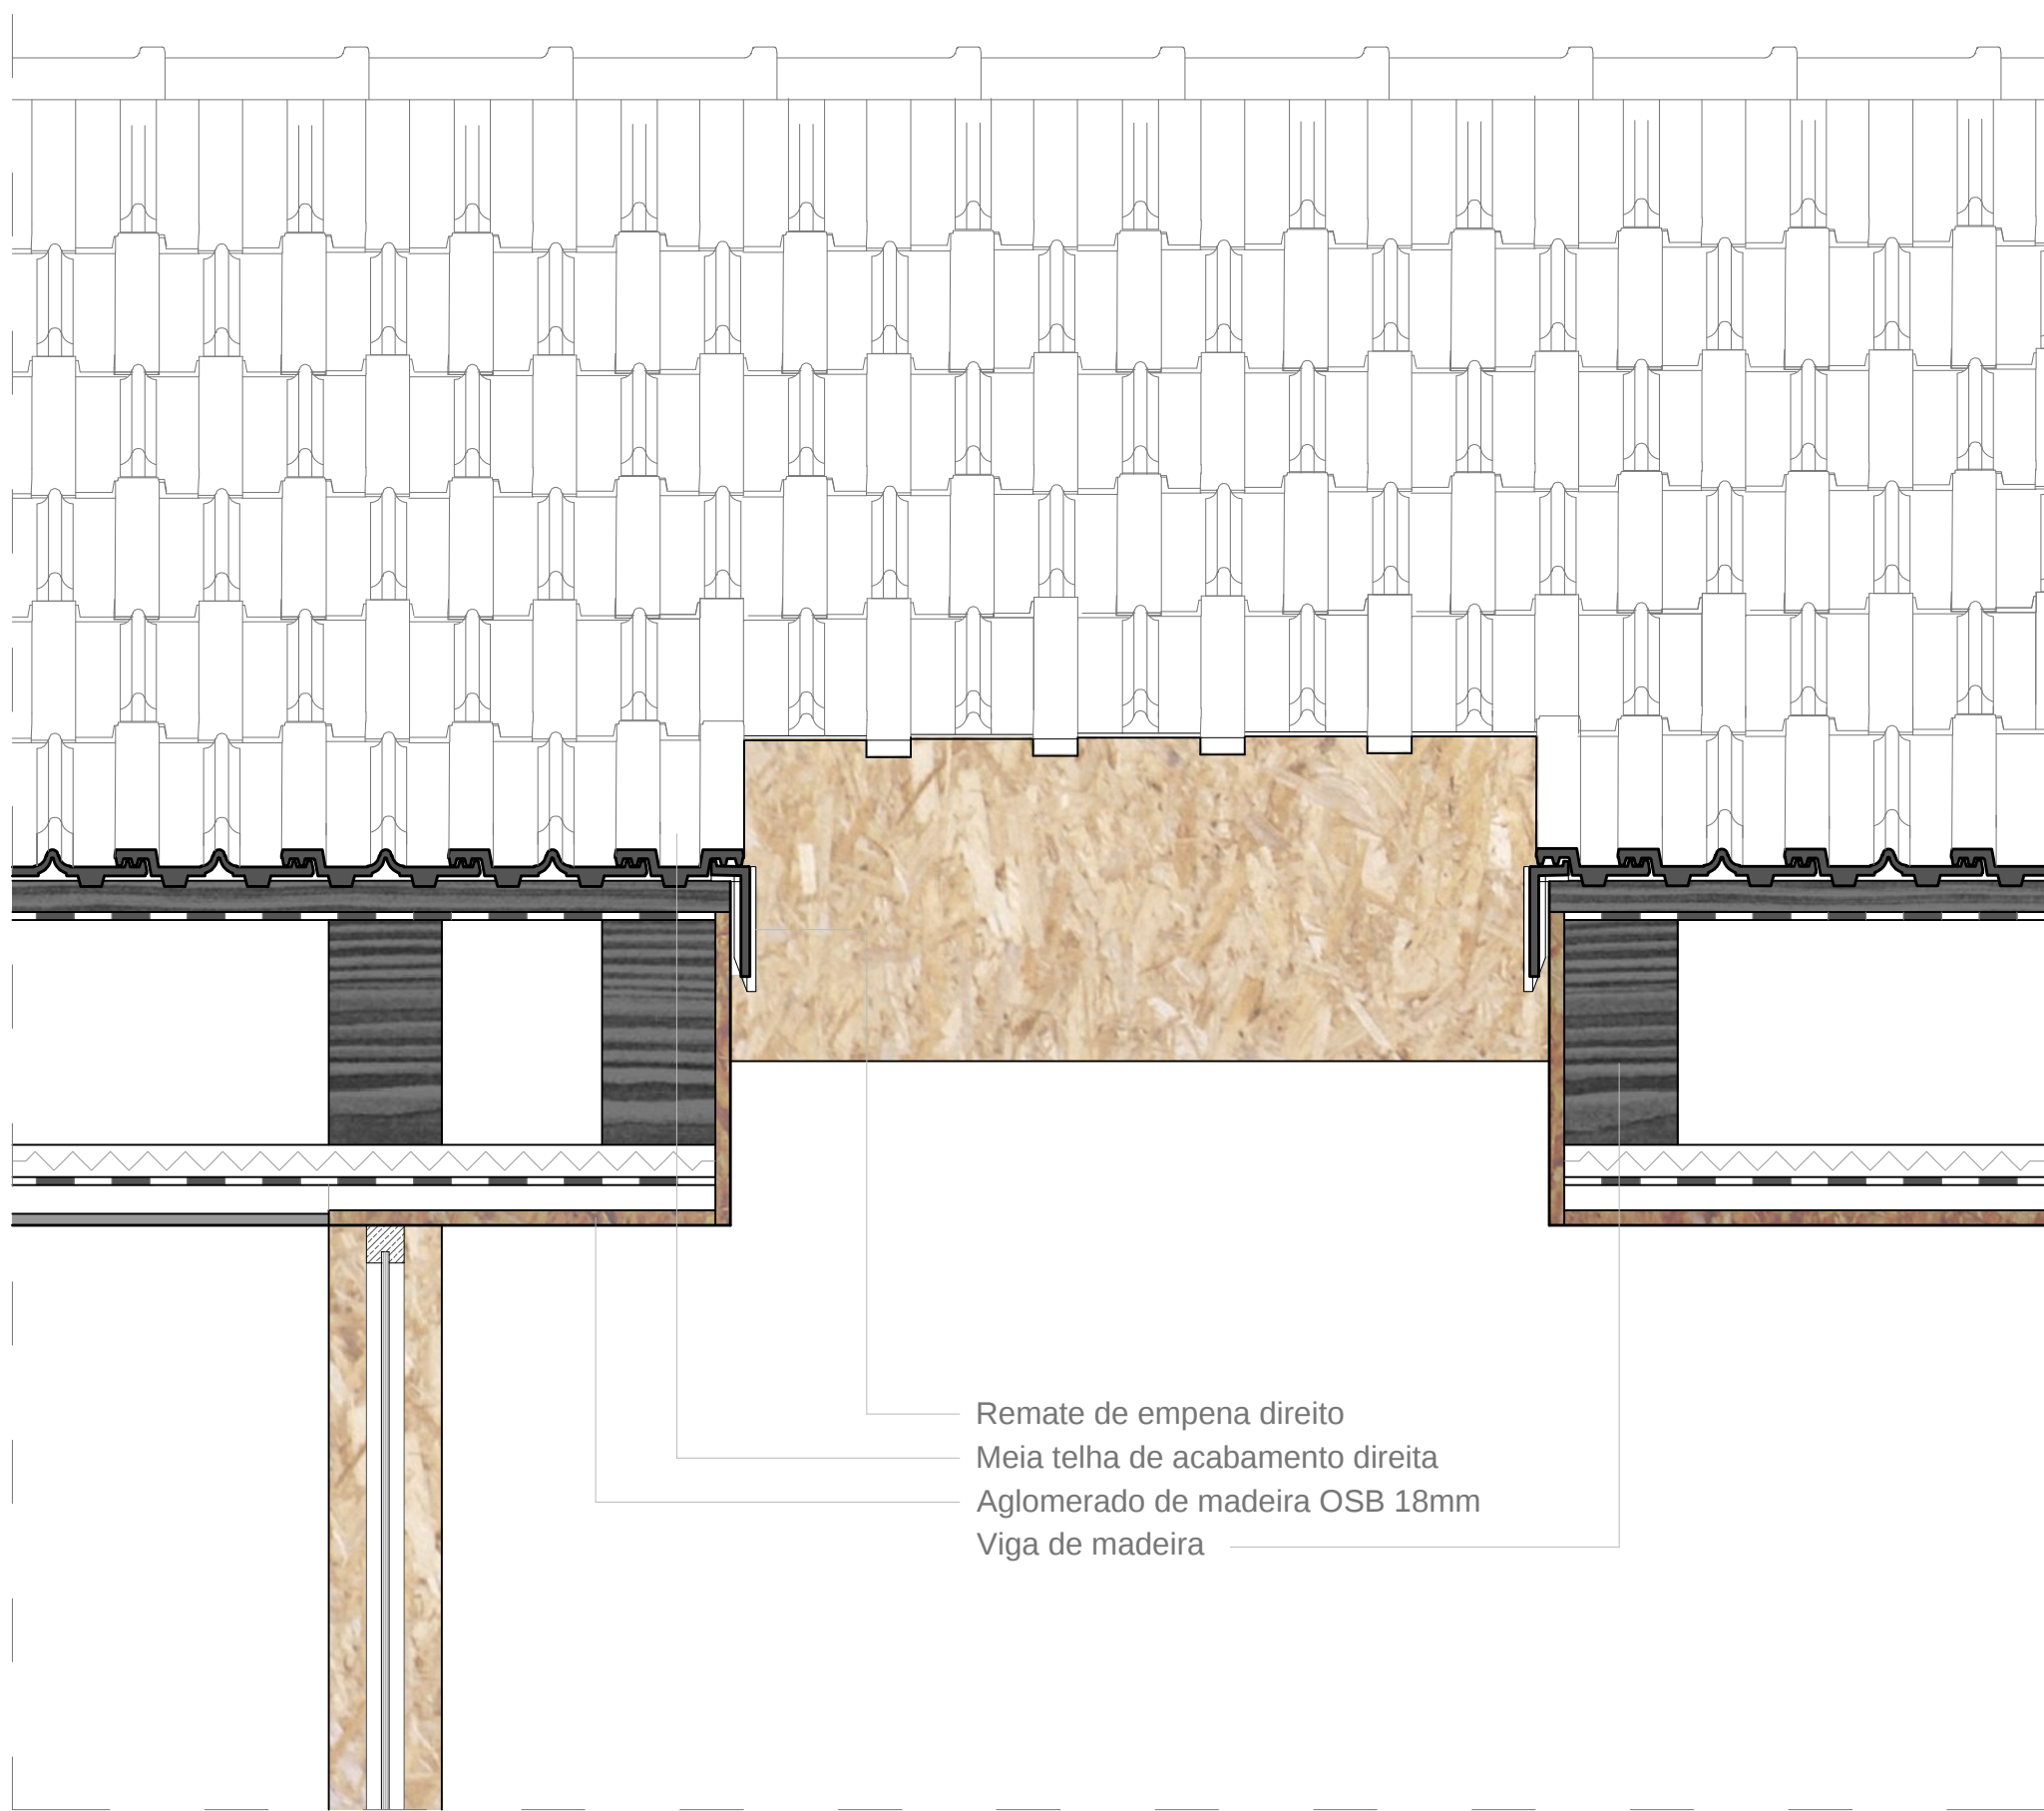

Remate de empena direito
Meia telha de acabamento direita
Aglomerado de madeira OSB 18mm
Viga de madeira

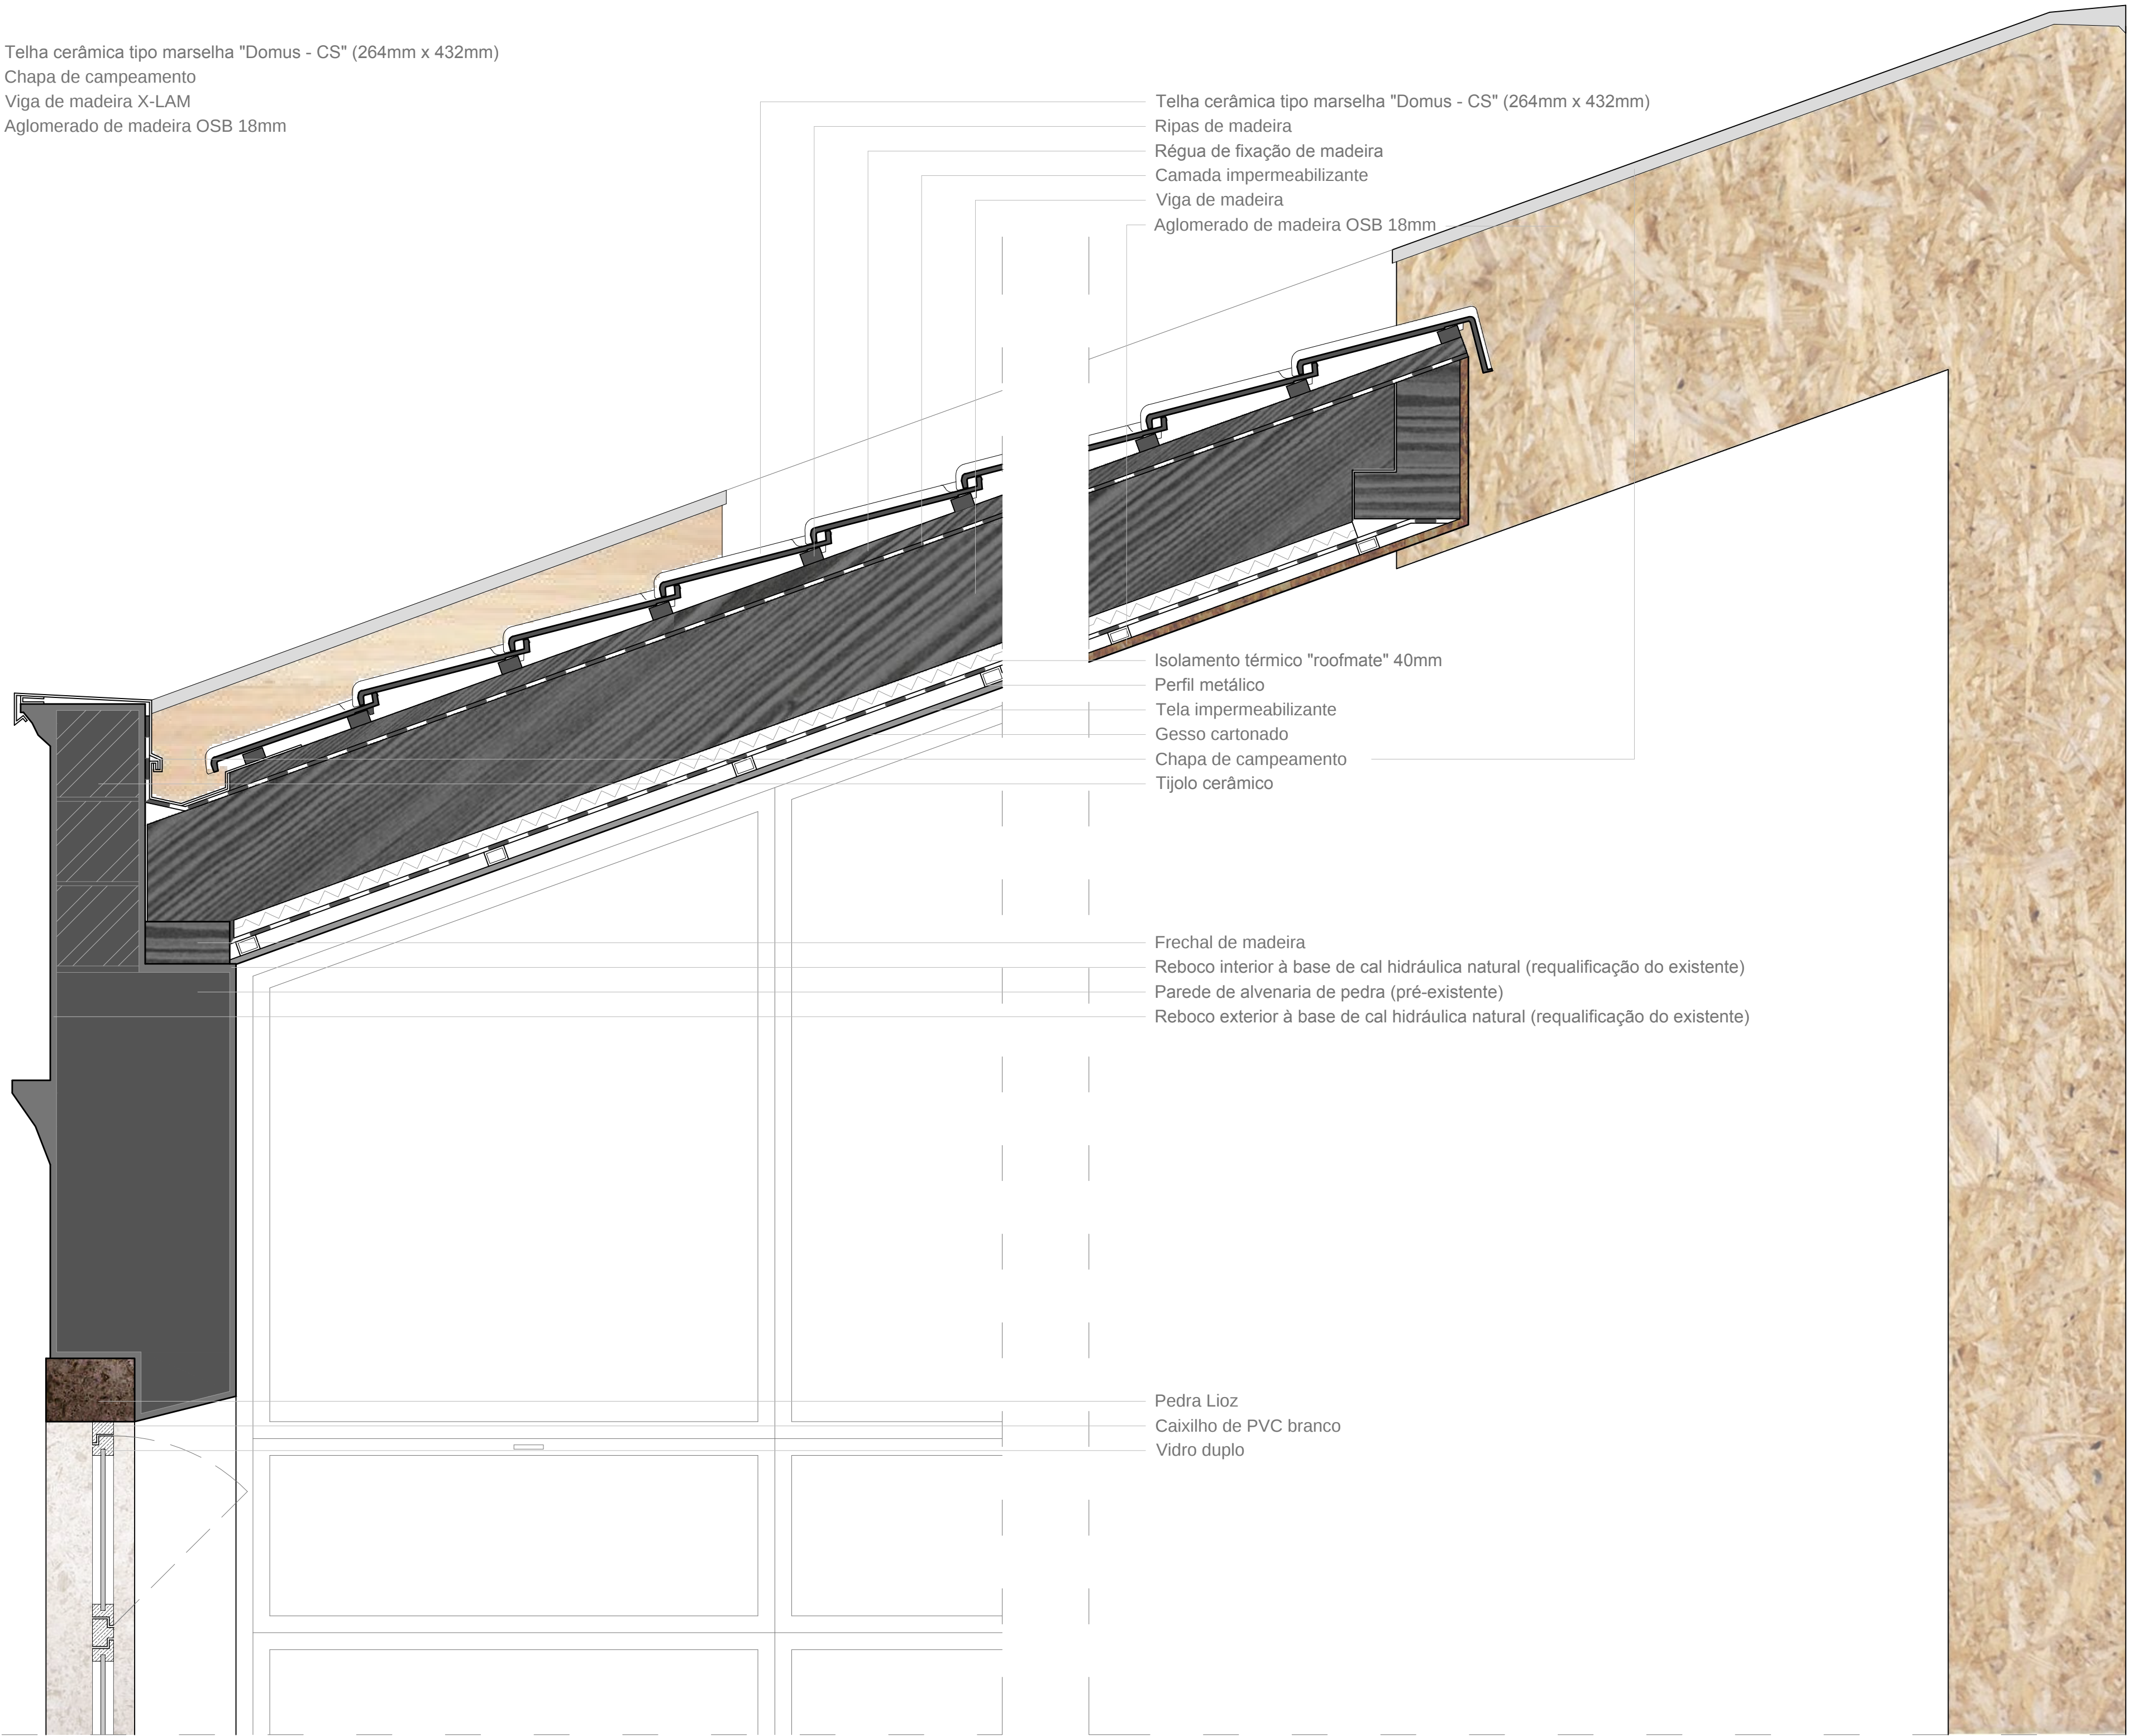

Telha cerâmica tipo marseilha "Domus - CS" (264mm x 432mm)
Ripas de madeira
Régua de fixação de madeira
Camada impermeabilizante
Viga de madeira
Aglomerado de madeira OSB 18mm

Isolamento térmico "roofmate" 40mm
Perfil metálico
Tela impermeabilizante
Gesso cartonado
Chapa de campeamento
Tijolo cerâmico

Frechal de madeira
Reboco interior à base de cal hidráulica natural (requalificação do existente)
Parede de alvenaria de pedra (pré-existente)
Reboco exterior à base de cal hidráulica natural (requalificação do existente)

Pedra Lioz
Caixilho de PVC branco
Vidro duplo