



Habitação A - Planta do piso 0 - Escala: 1/200

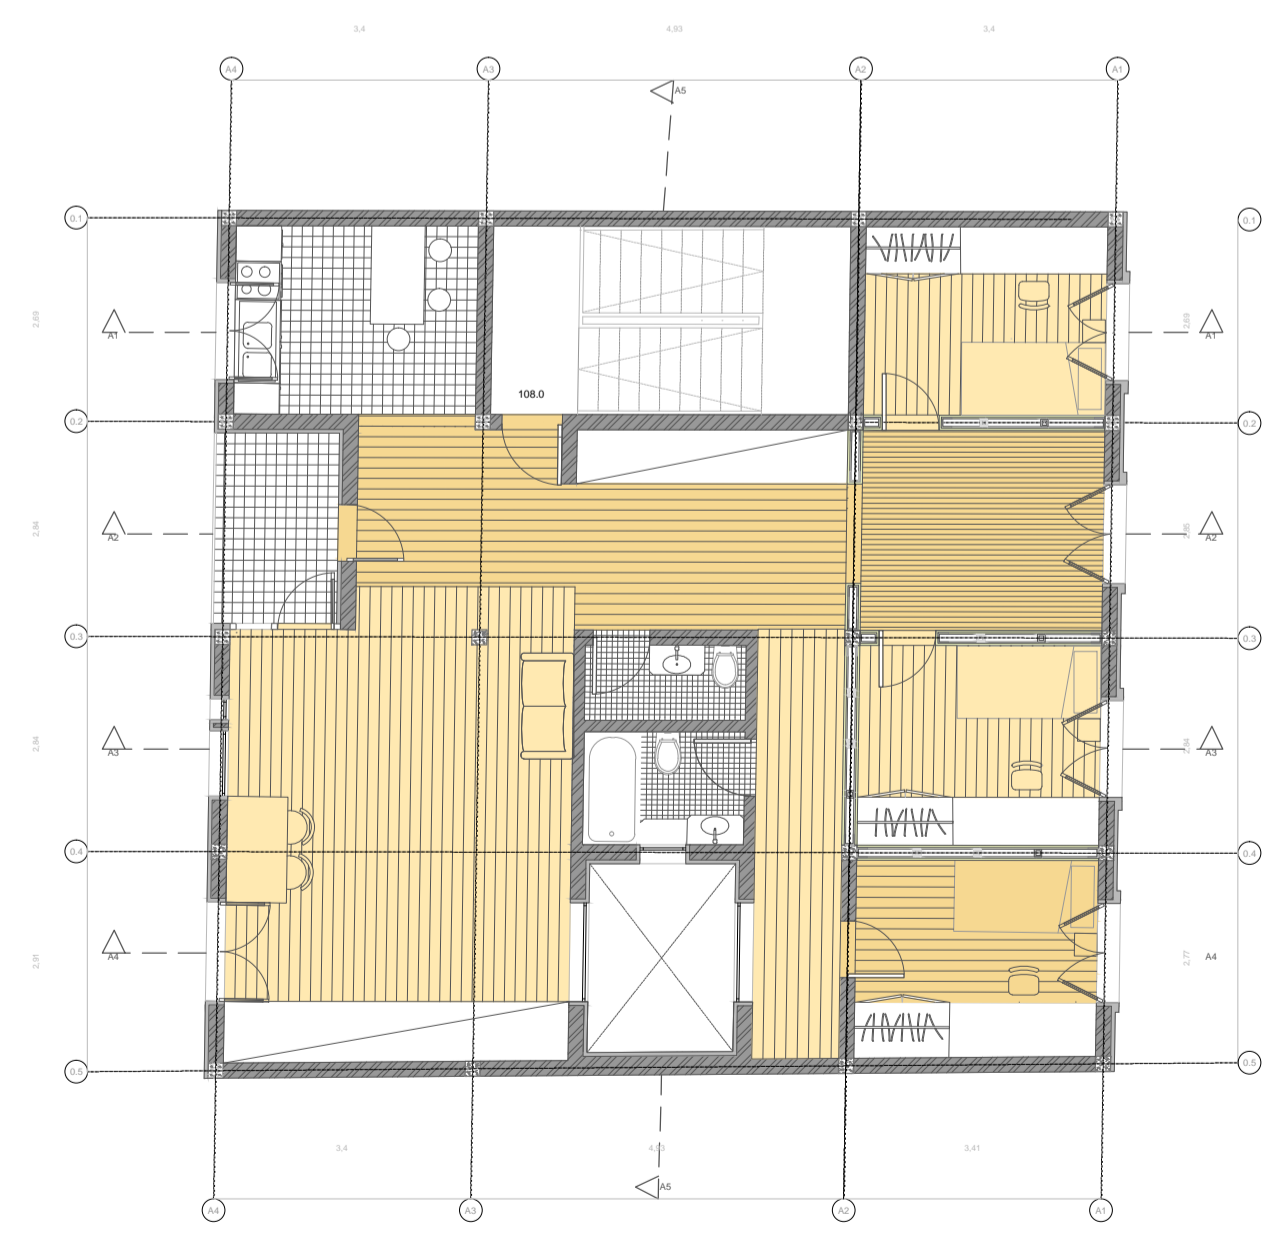

Habitação A - Planta 1 - Escala: 1/200

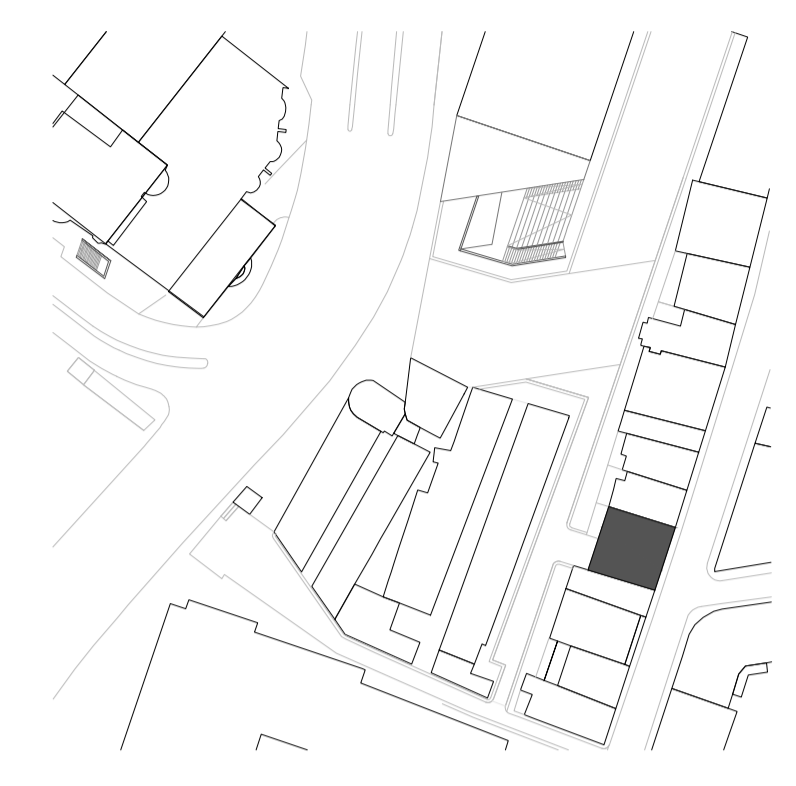

Habitação A - Planta do piso 2 - Escala: 1/200