


Habitação B - Planta do piso 0 - Escala: 1/200

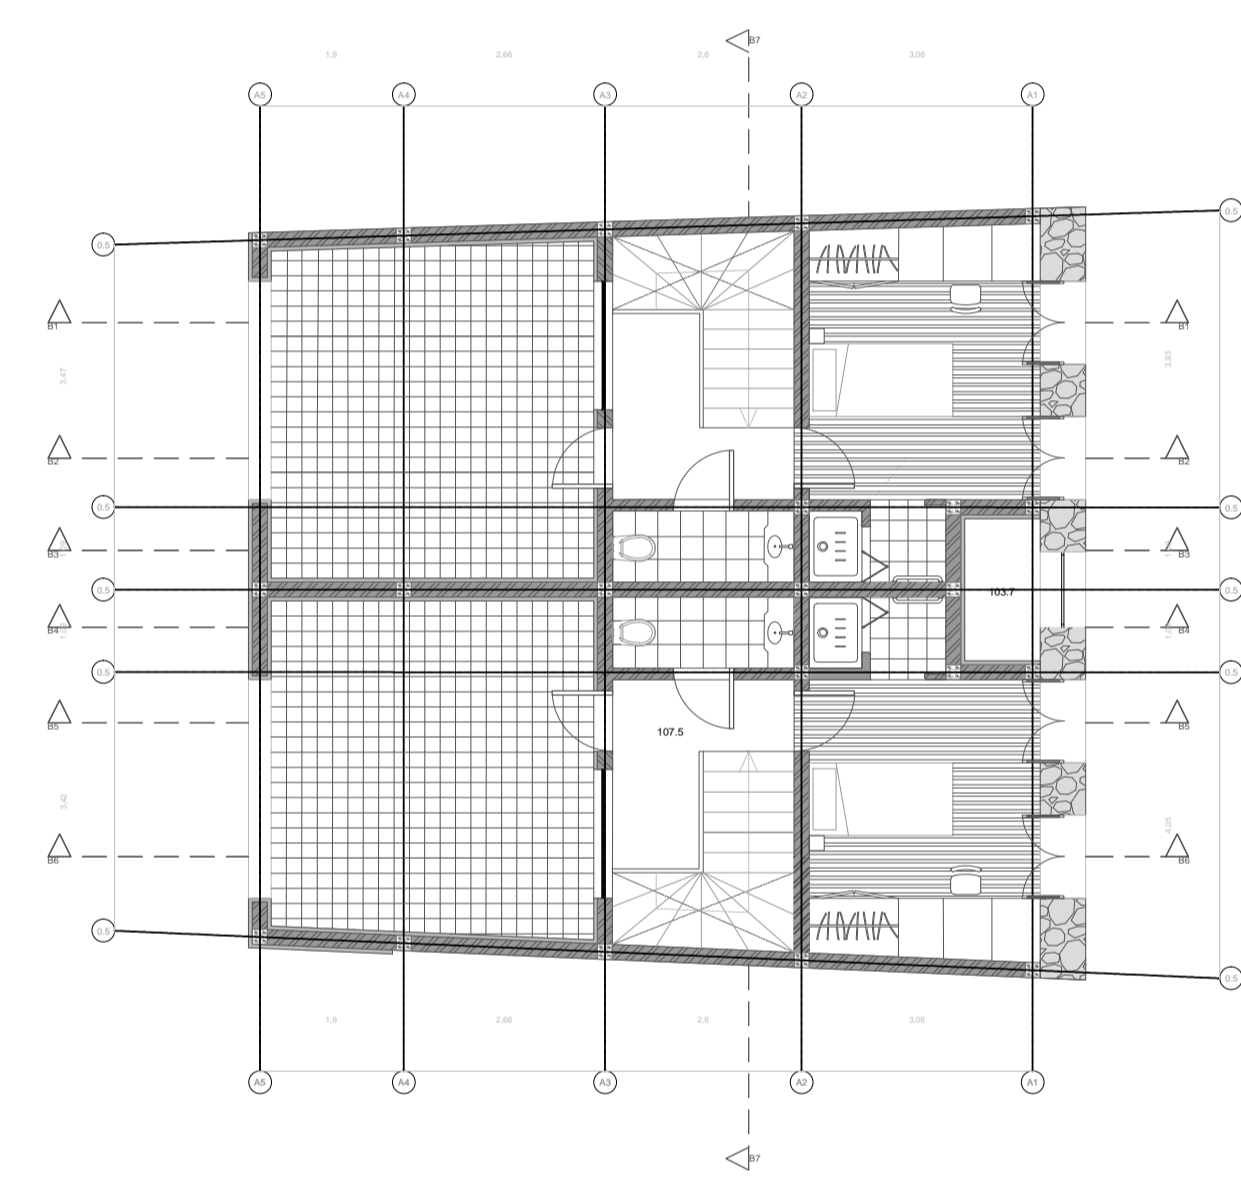

Habitação B - Planta do piso 1 - Escala: 1/200